


PROFILO LONGITUDINALE

SCALA 1:200


BINARIO PARI

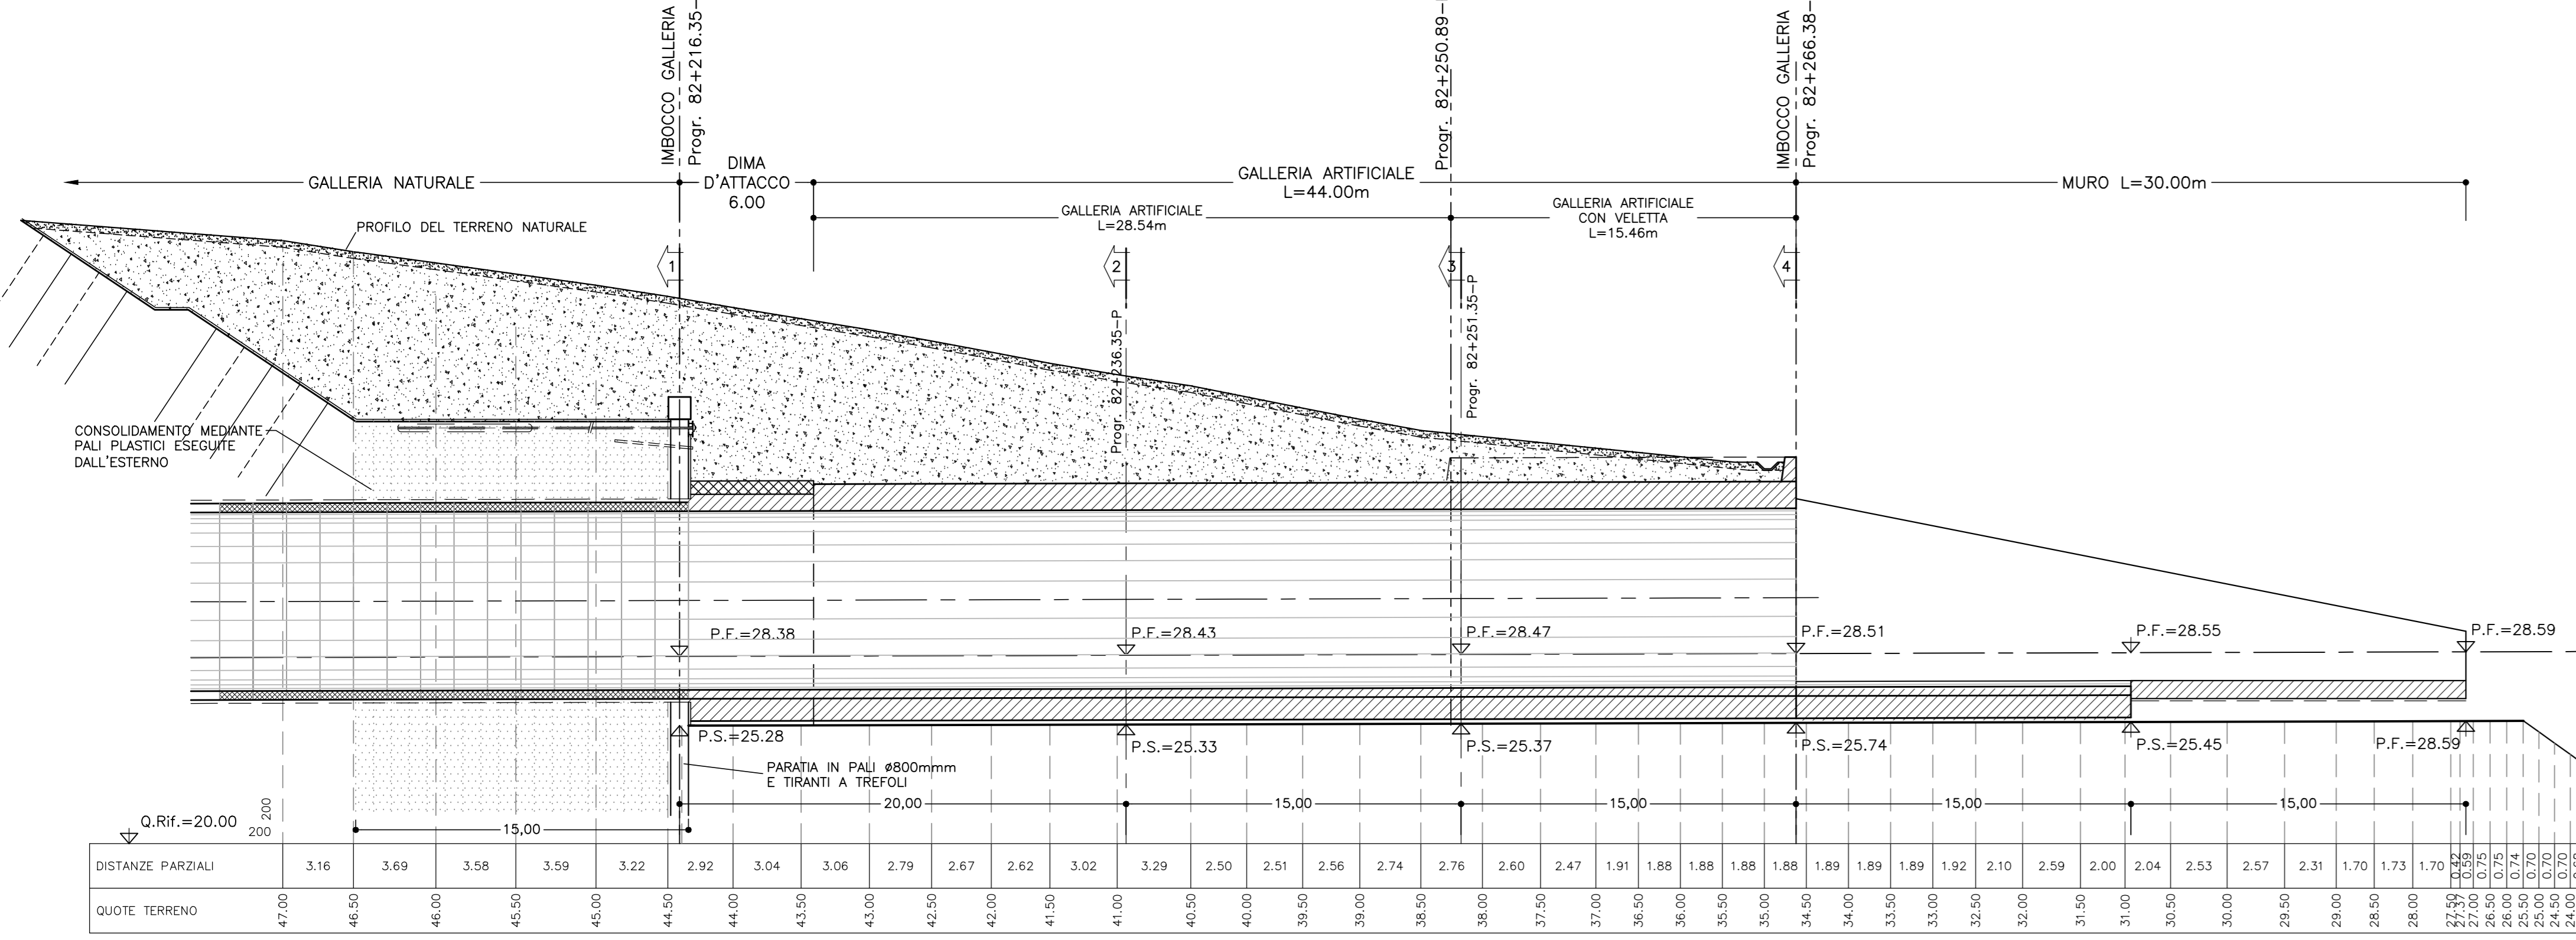

PROFILO LONGITUDINALE

SCALA 1:200


BINARIO DISPARI

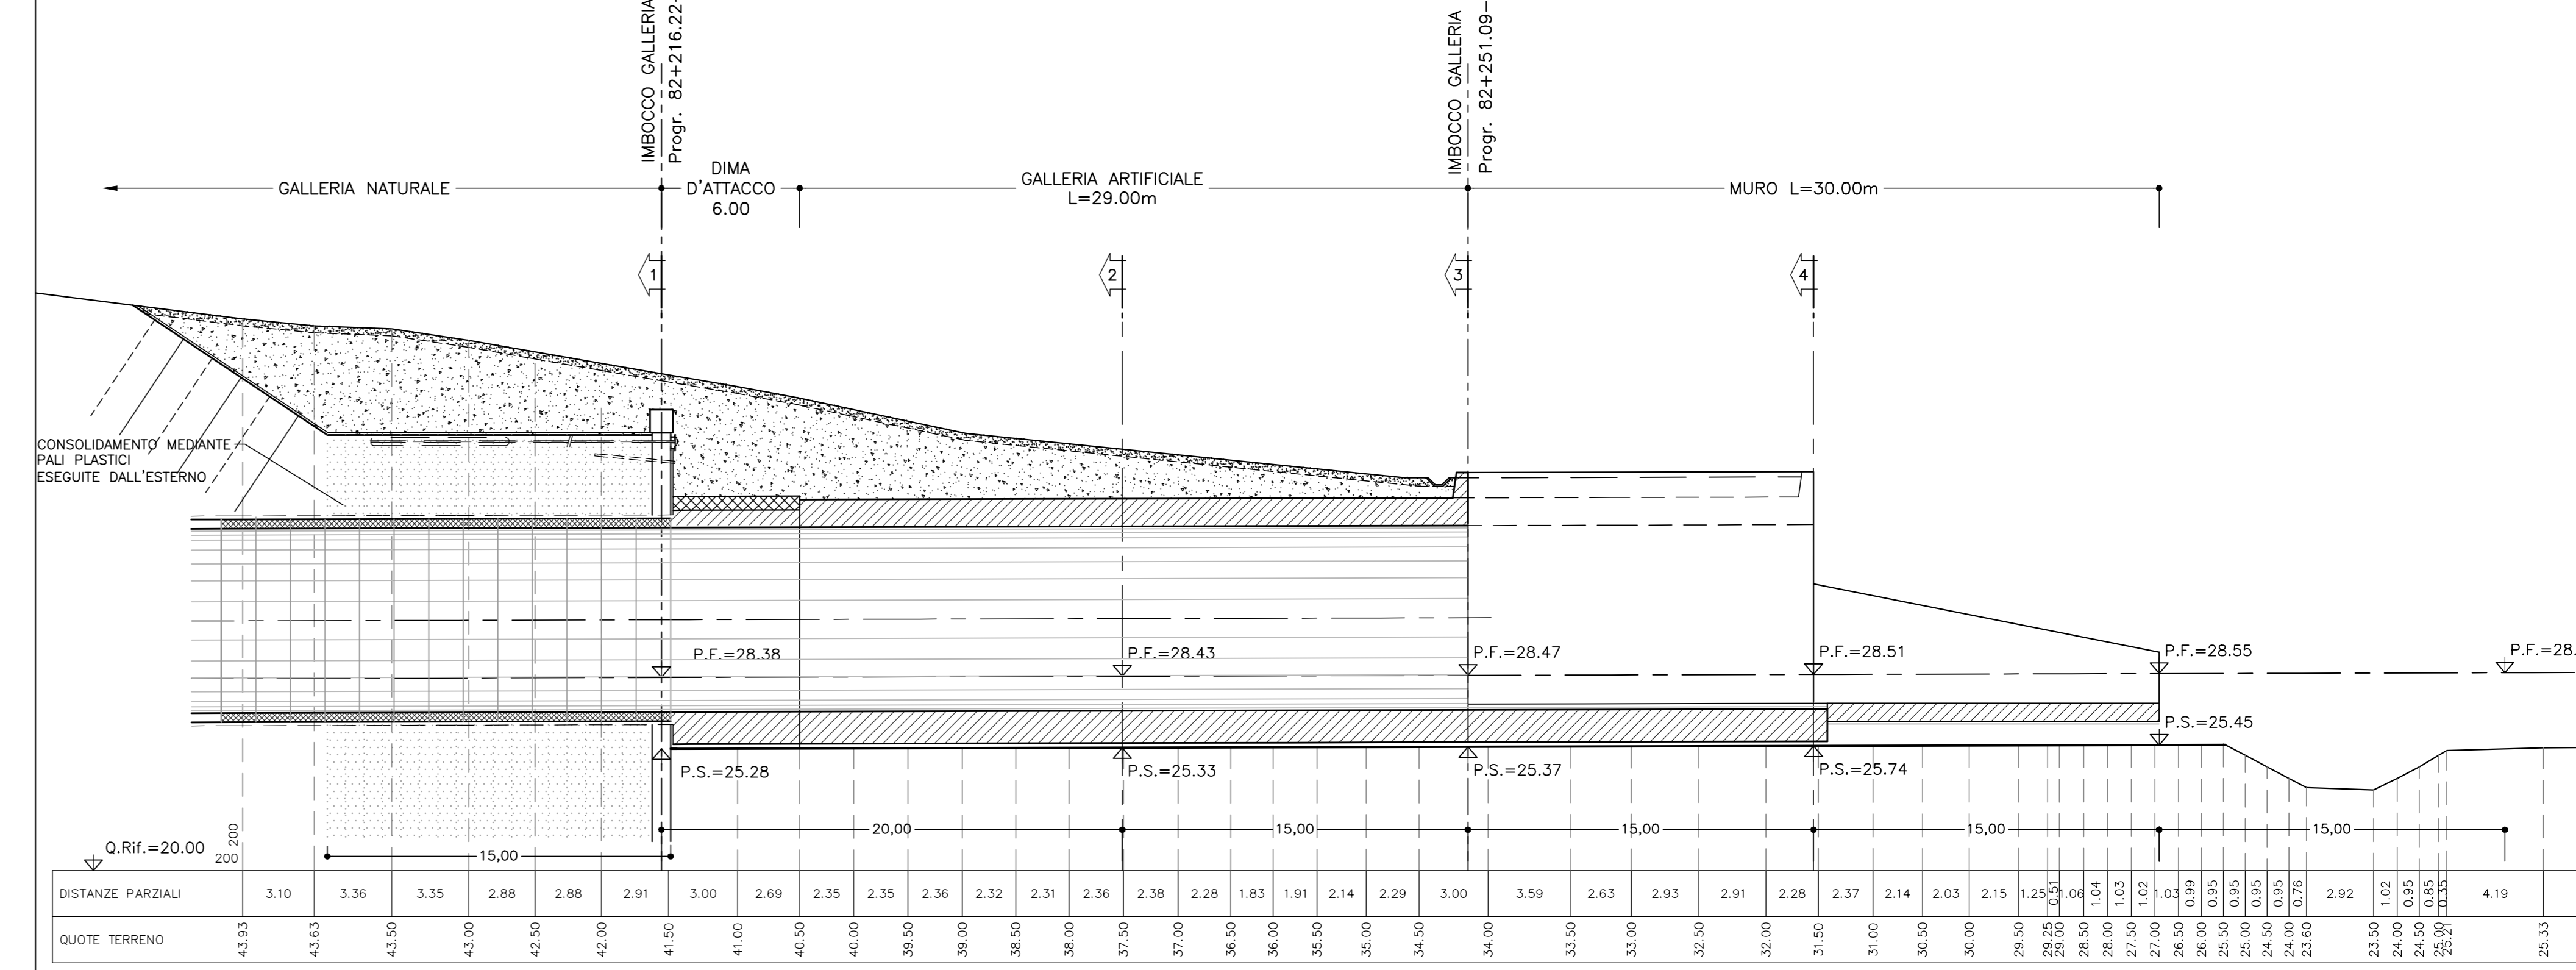

SEZIONE 1-1

SCALA 1:200


Progr. 82+216.35-P  
Progr. 82+216.22-D

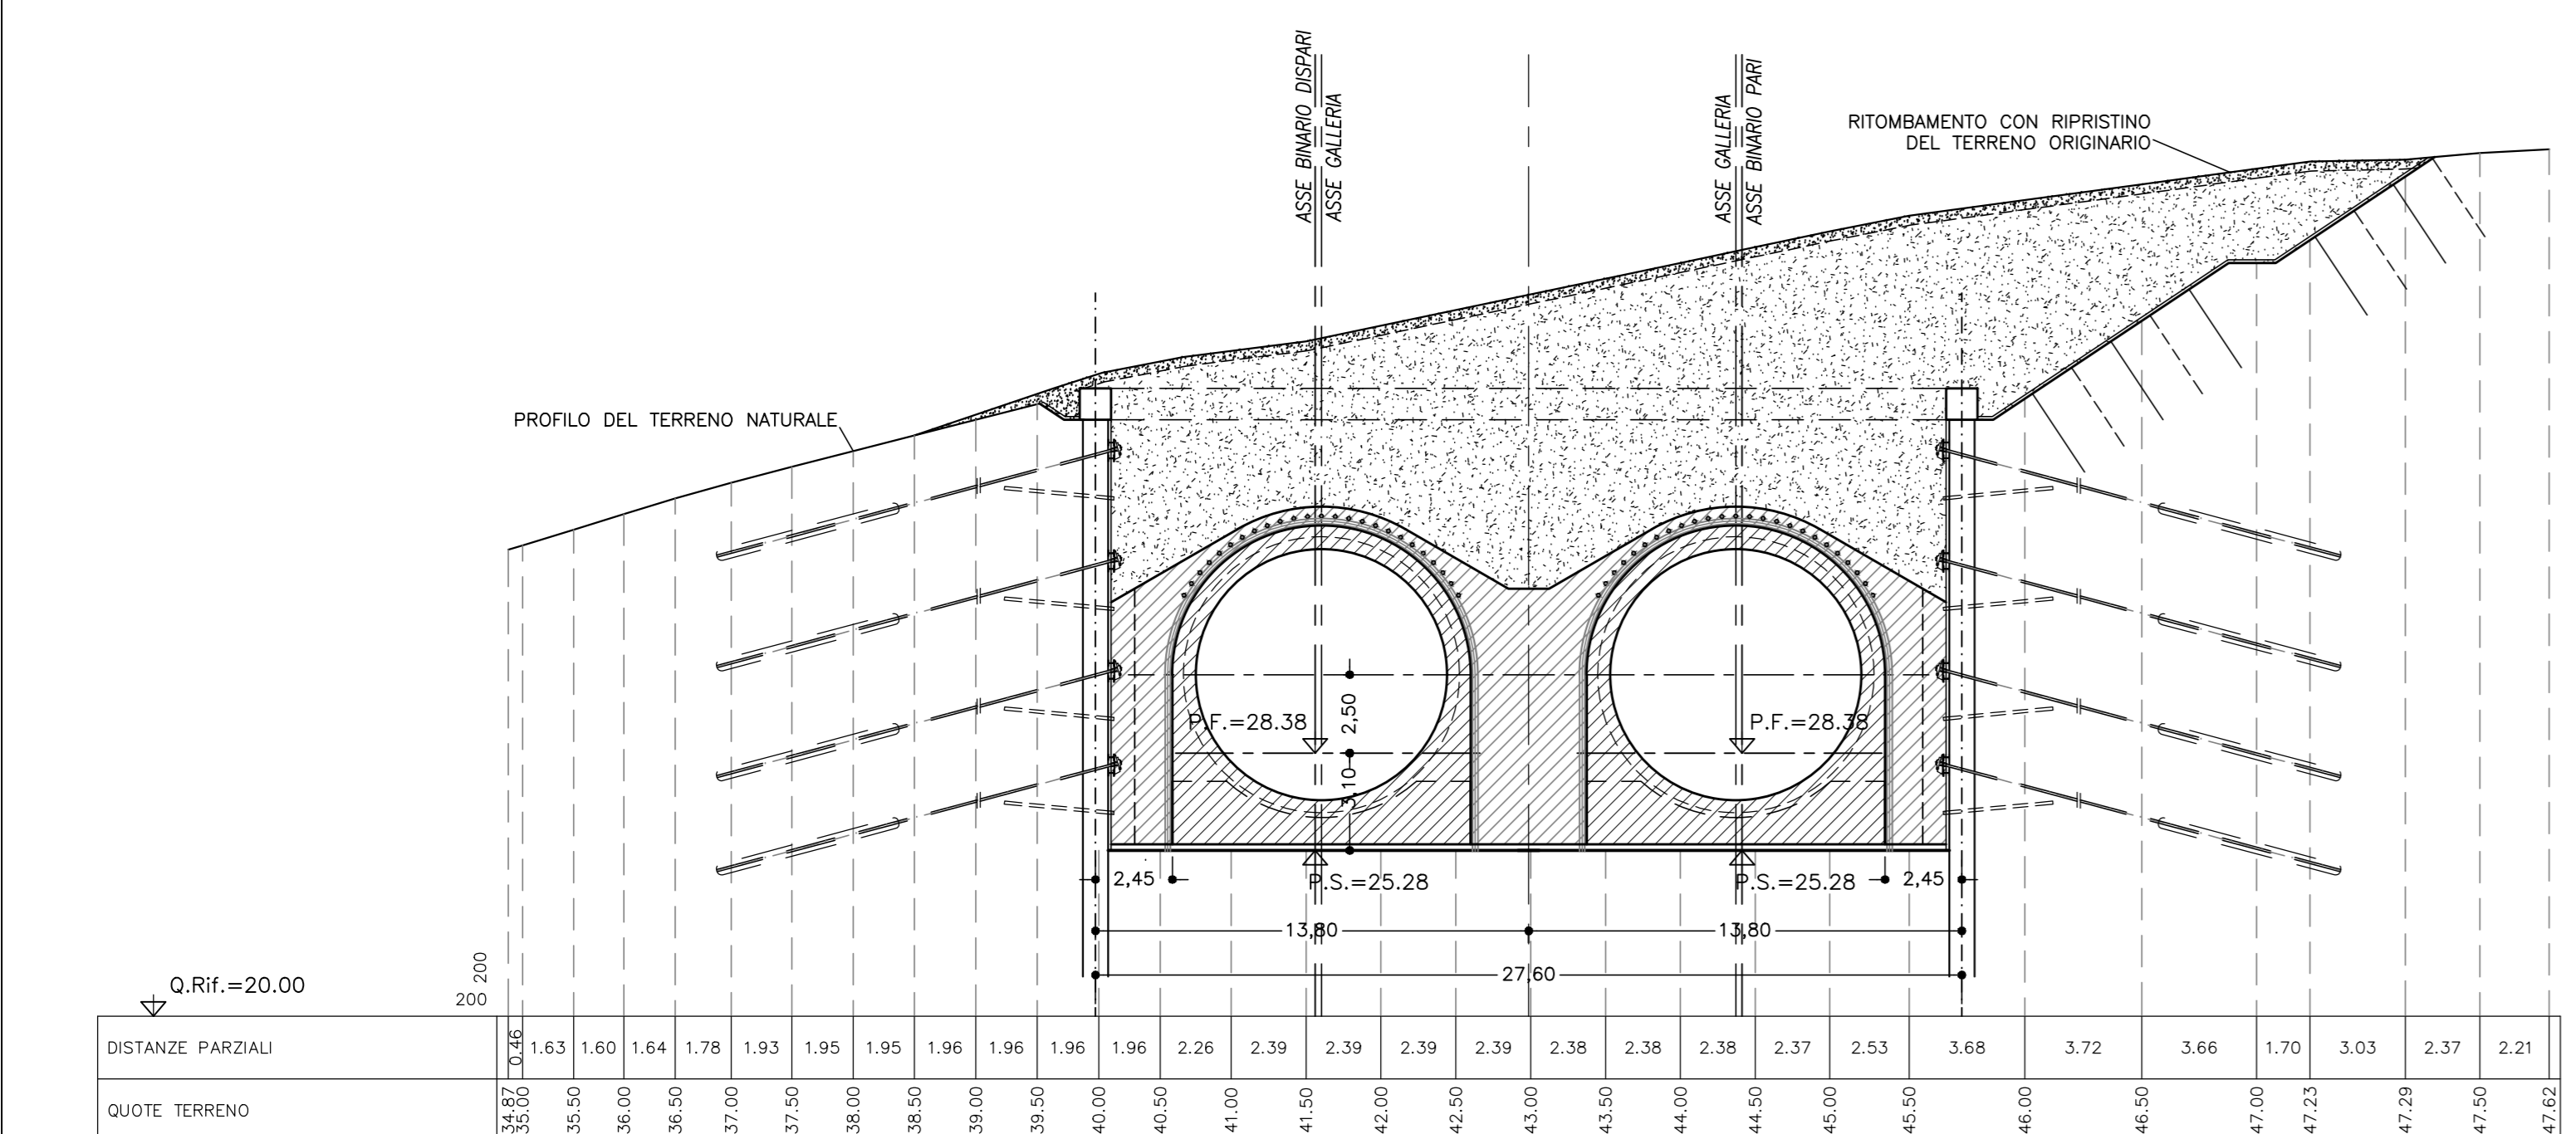

SEZIONE 3-3

SCALA 1:200


Progr. 82+251.35-P  
Progr. 82+251.09-D

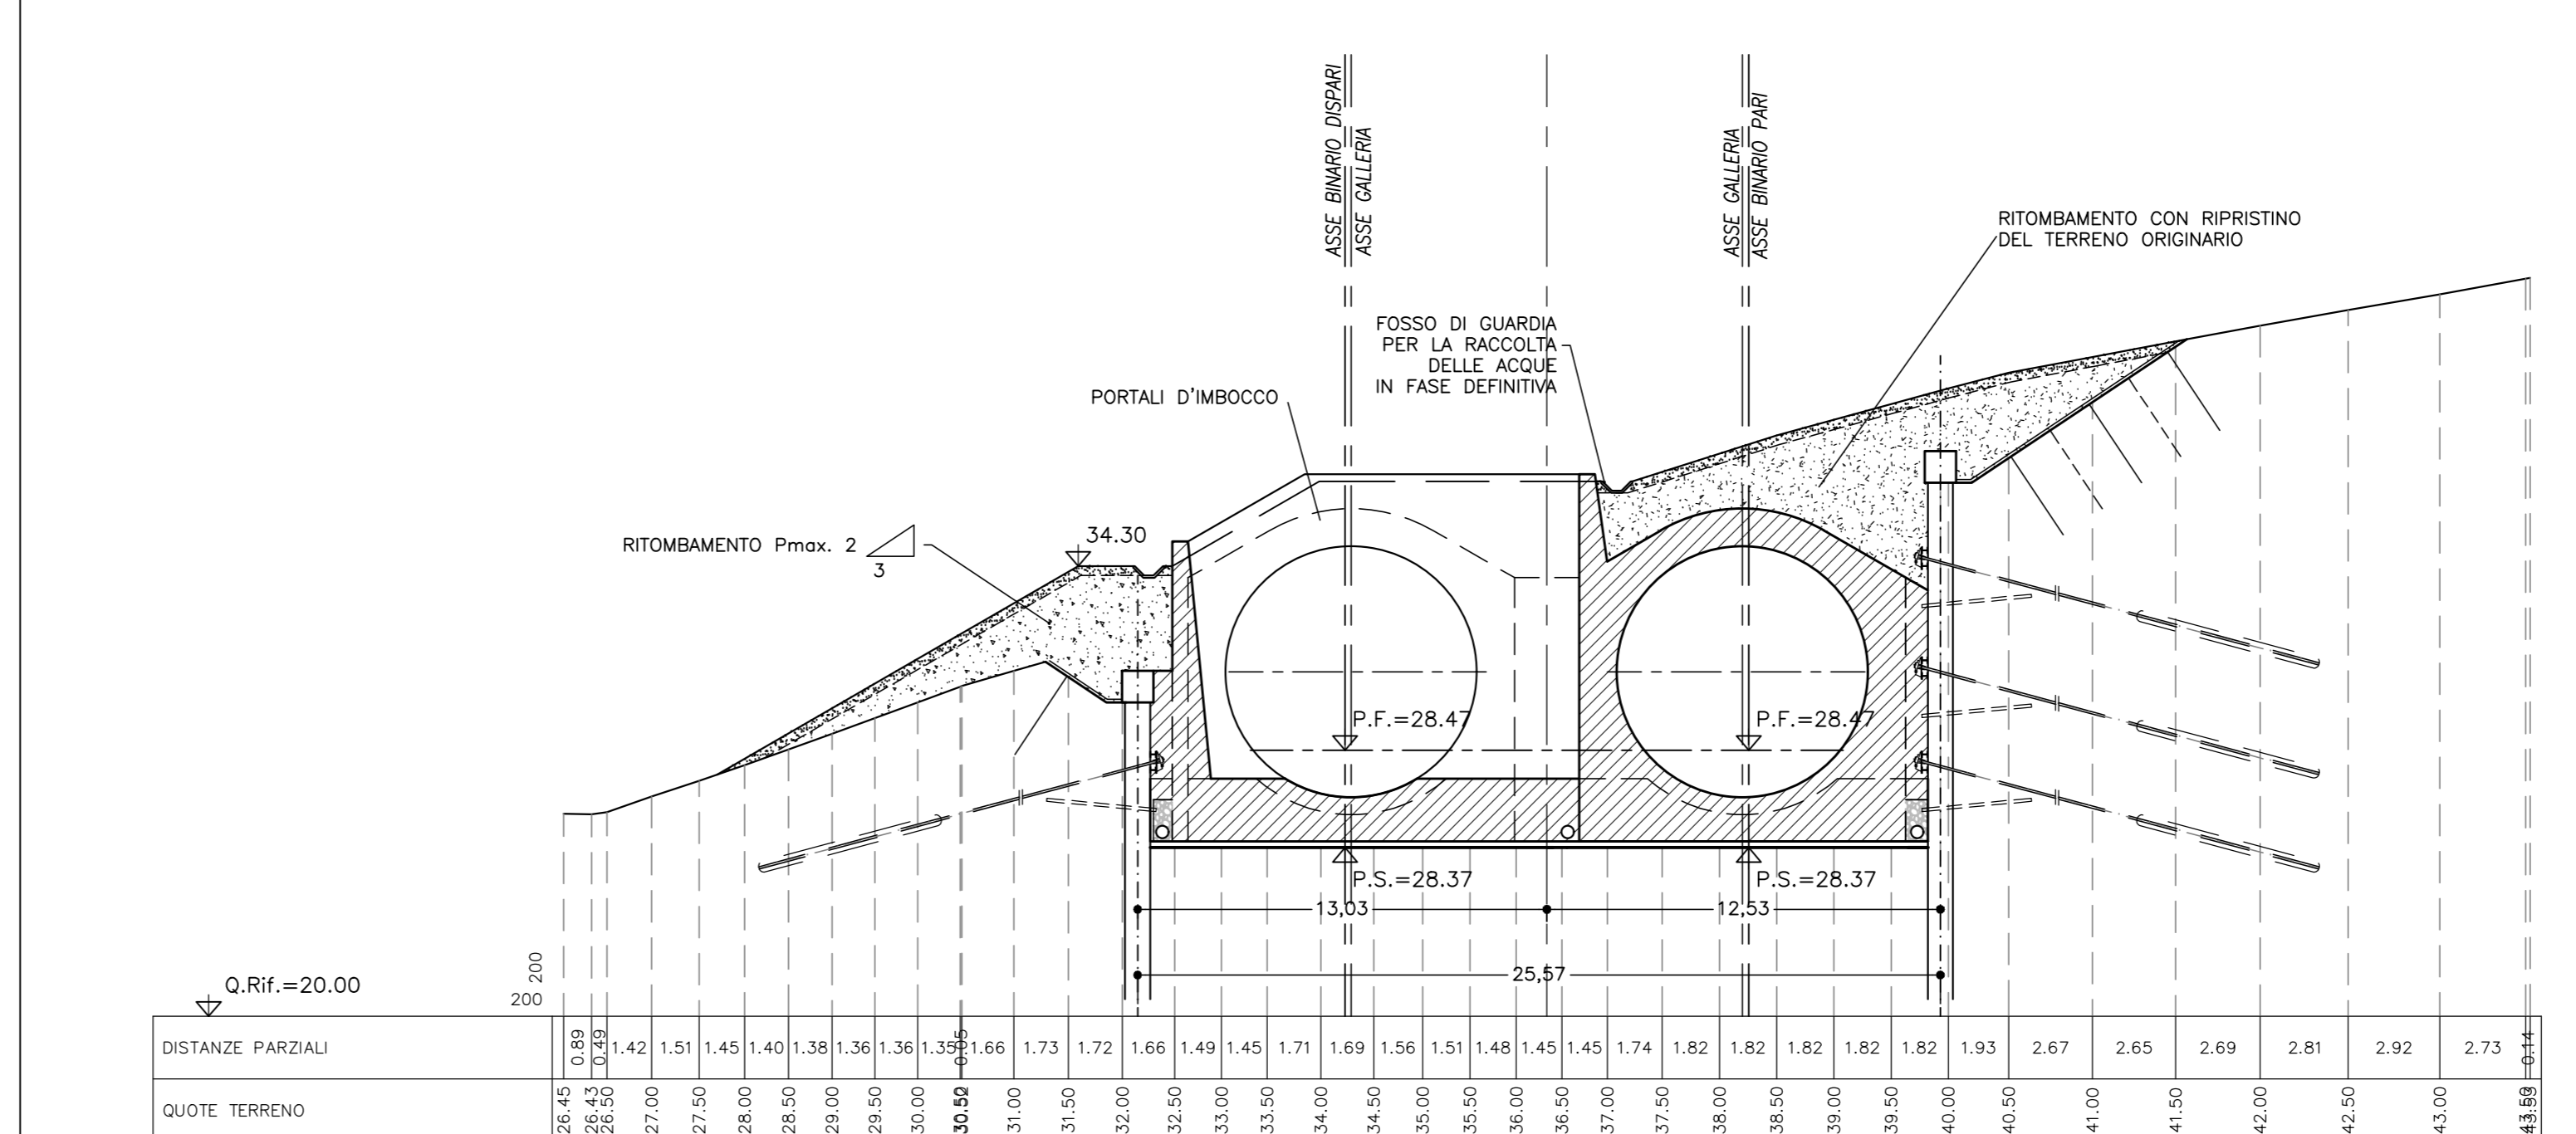

SEZIONE 2-2

SCALA 1:200


Progr. 82+236.35-P  
Progr. 82+236.18-D

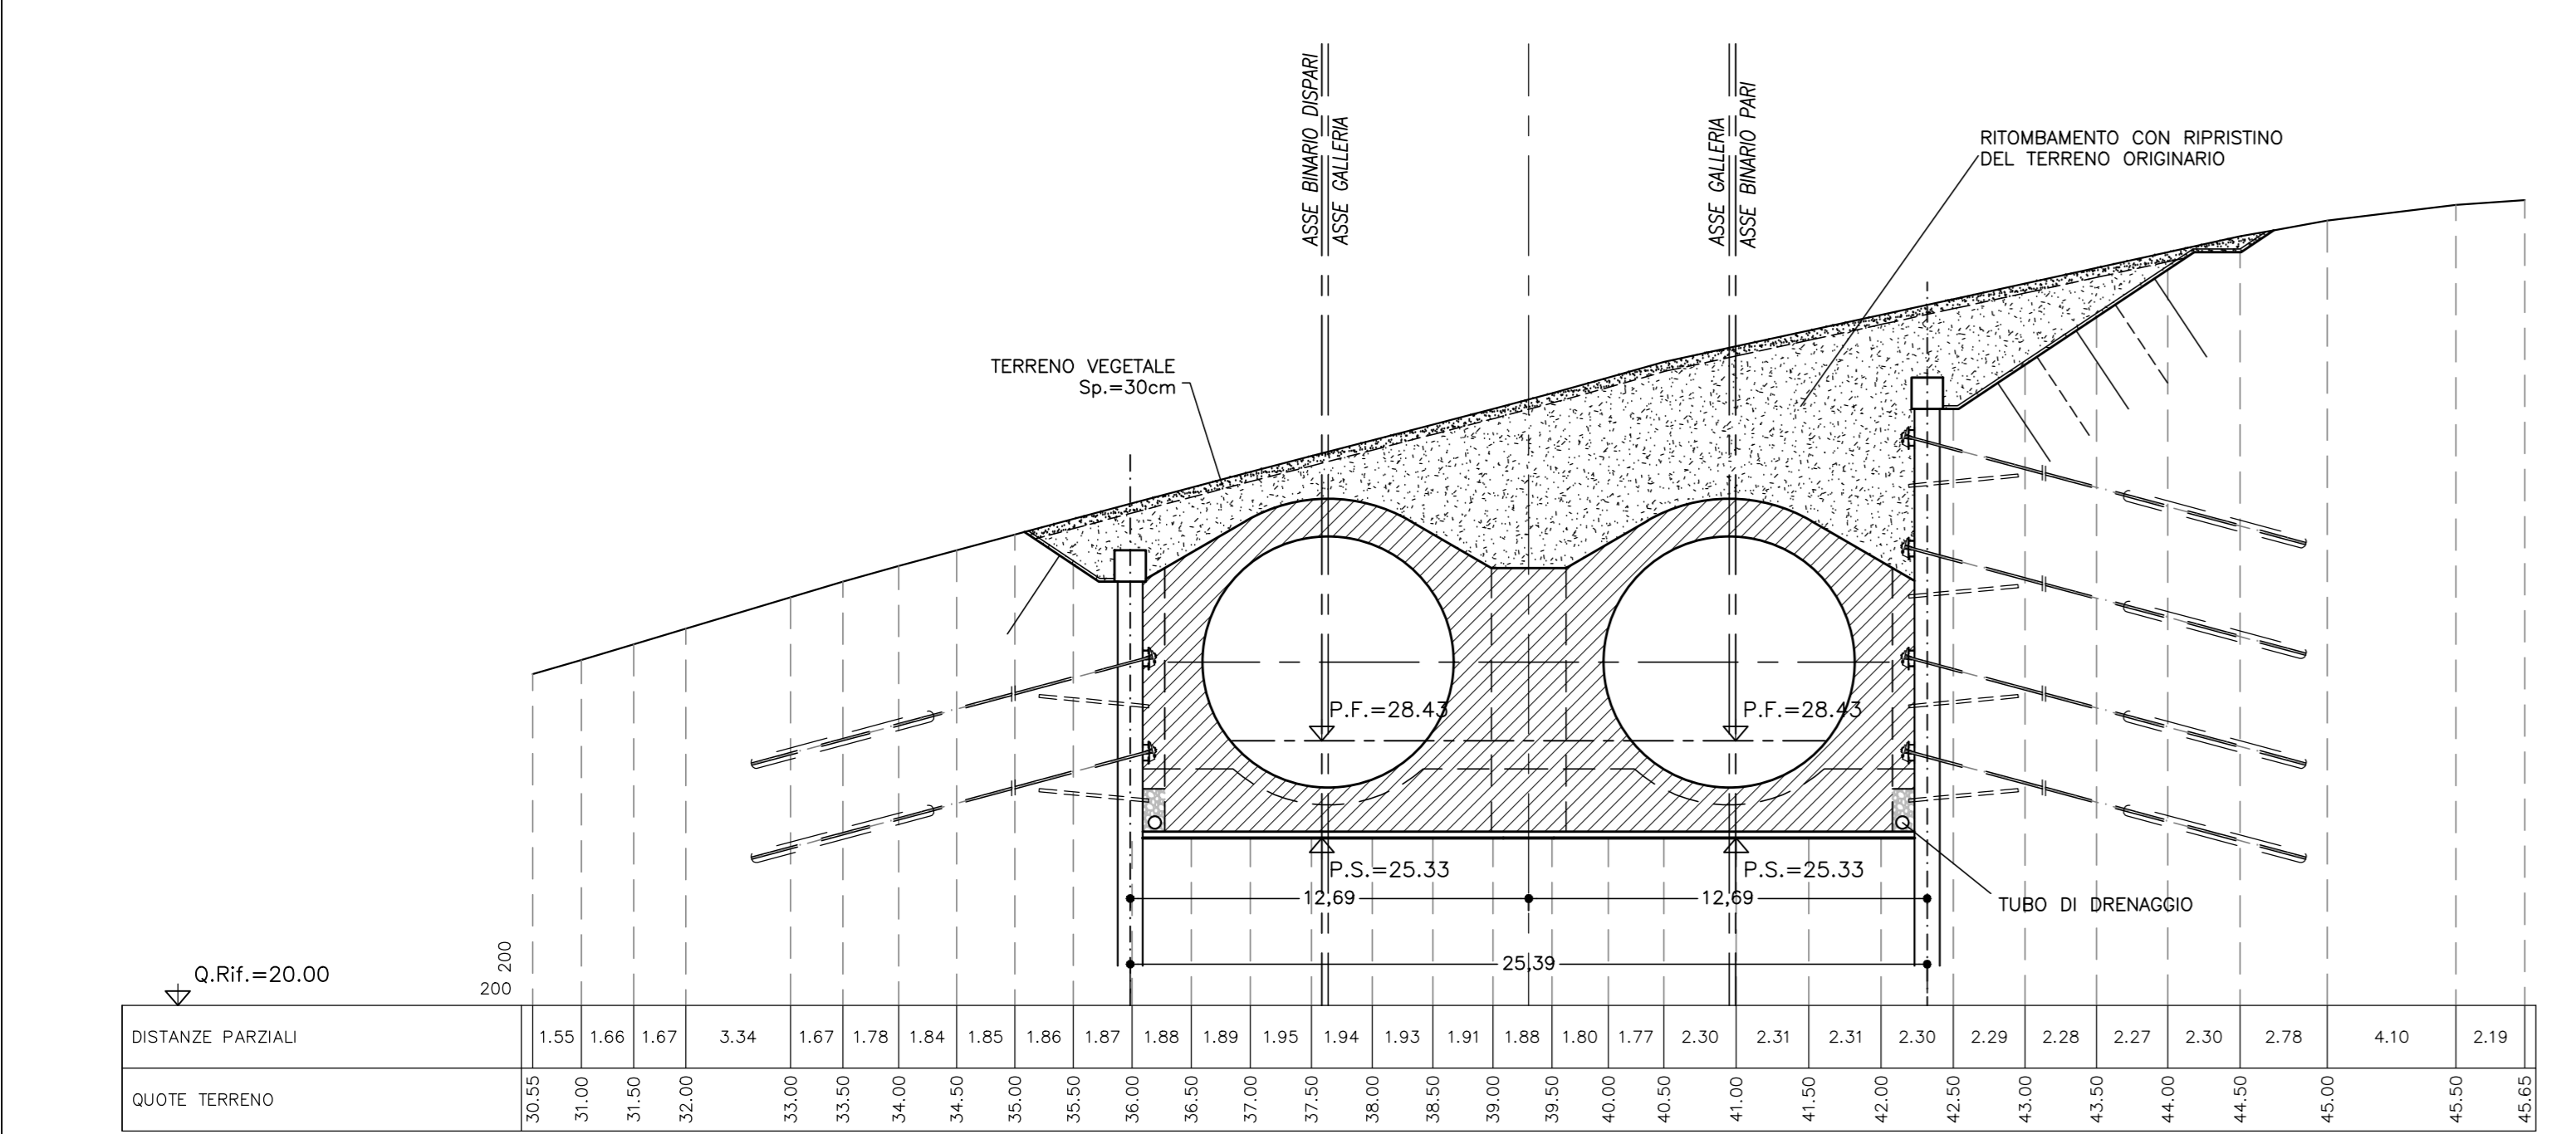

SEZIONE 4-4

SCALA 1:200

Progr. 82+266.38-P  
Progr. 82+266.05-D

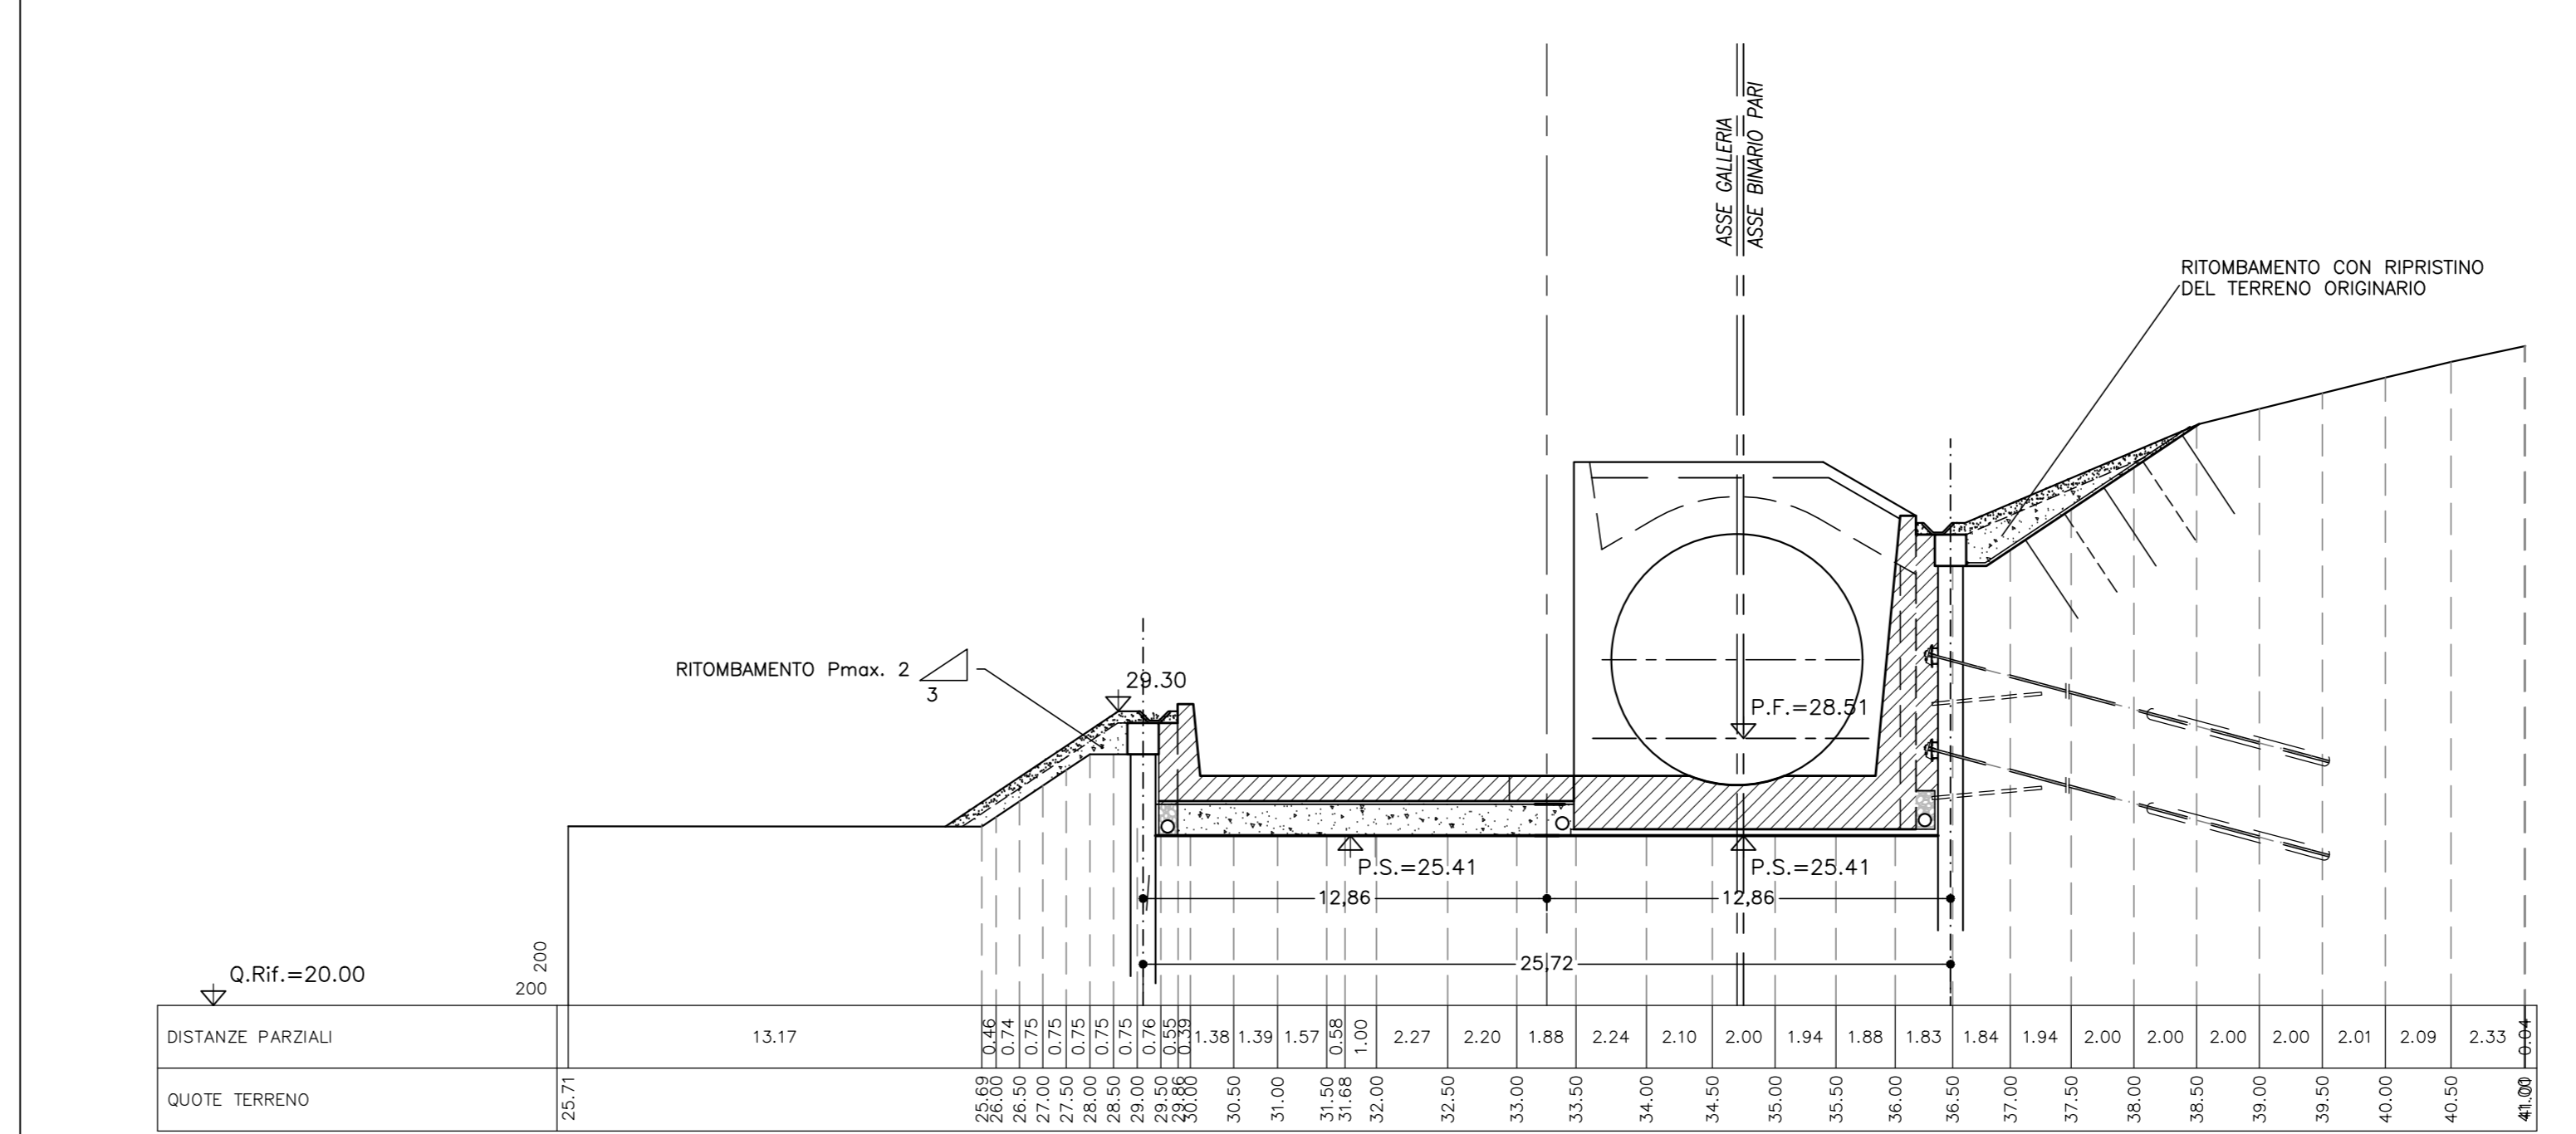

LEGENDA

P.F.	Piano del ferro
P.S.	Piano di scavo

COMMITTENTE: **RFI** RETE FERROVIARIA ITALIANA GRUPPO FERROVIE DELLO STATO ITALIANE

PROGETTAZIONE: **ITALFERR** GRUPPO FERROVIE DELLO STATO ITALIANE

U.O. GALLERIE

PROGETTO DEFINITIVO

RADDOPPIO DELLA LINEA GENOVA - VENTIMIGLIA

TRATTA FINALE LIGURE - ANDORA

GALLERIA CROCE IMBOCCO LATO VENTIMIGLIA SISTEMAZIONE DEFINITIVA PROFILI E SEZIONI TRASVERSALI

SCALA: 1:200

Rev.	Descrizione	Redatto	Data	Verificato	Data	Approvato	Data	Autorizzato	Data
A	Emissione esecuta		10/2021		10/2021		10/2021		10/2021

File: I:\000\07\WGA1000002.dwg

n. Elab.: 175