PIANMTA SPICCATO
Scala 1:50

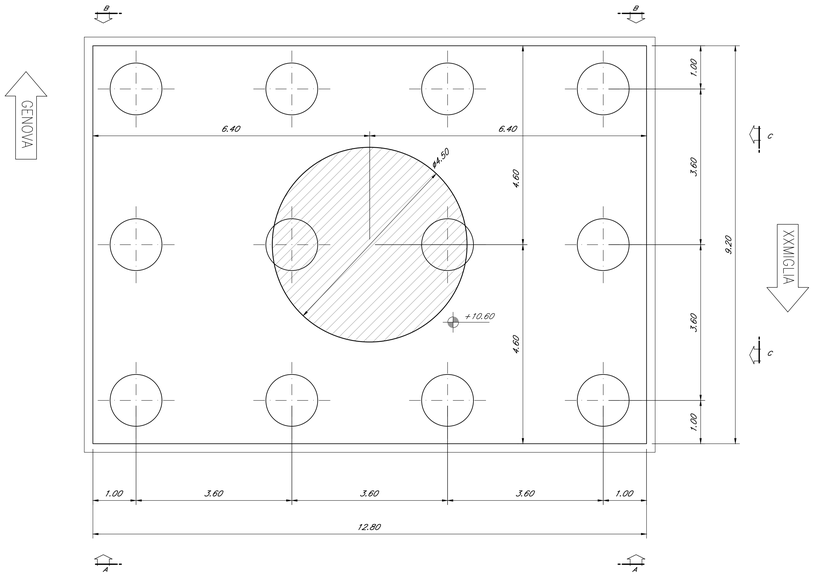

PIANTA PULVINO
Scala 1:50

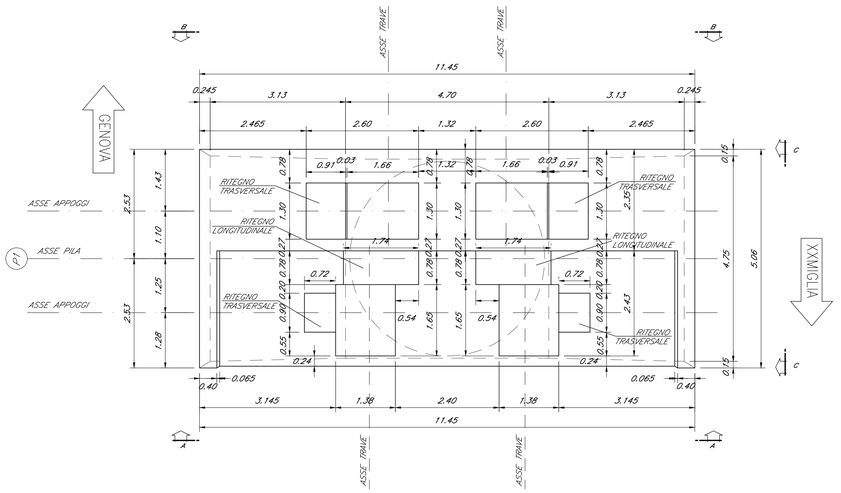

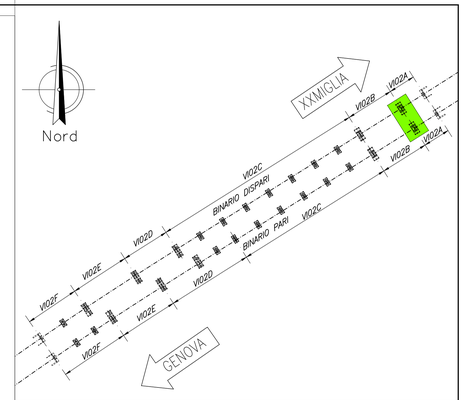

N° PILE	PROGRESSIVA (Km)	
	BD	BP
1	71+031.812	71+040.297

VISTA A–A
Scala 1:50

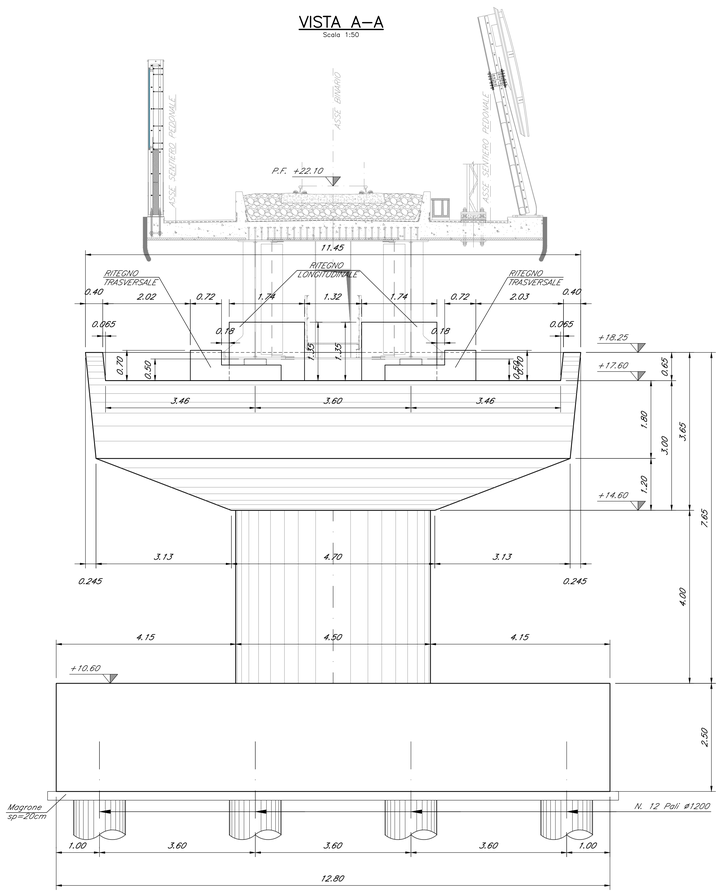

VISTA C–C
Scala 1:50

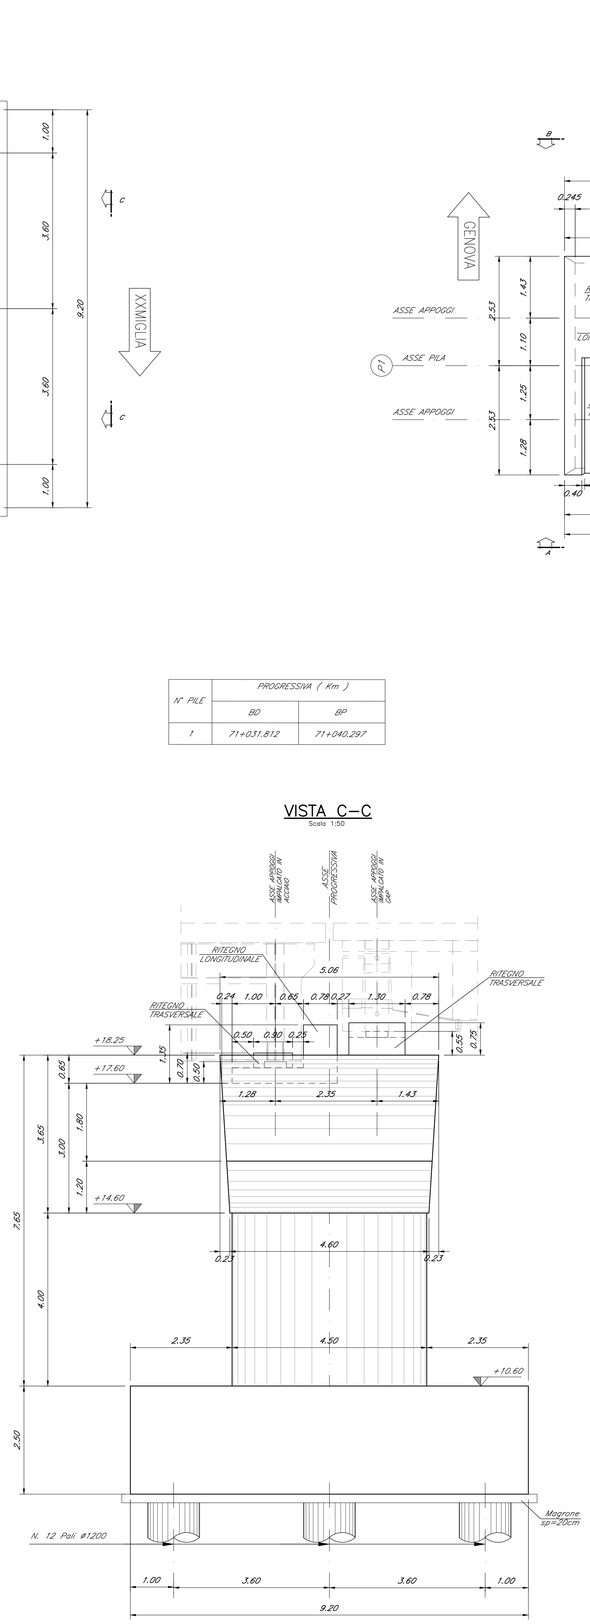

VISTA B–B
Scala 1:50

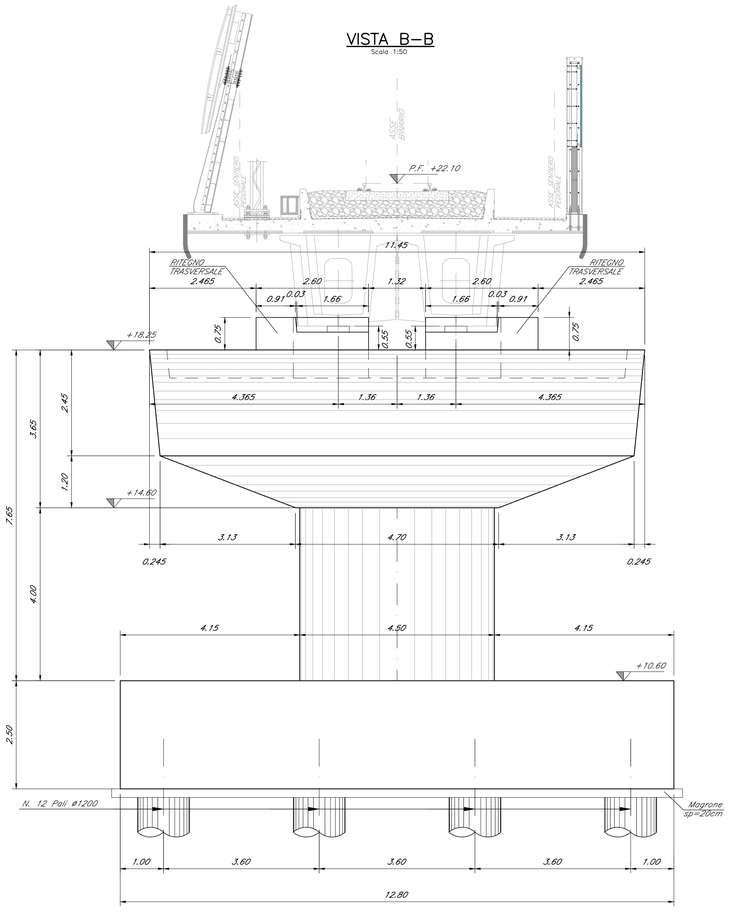

NOTE:

Per tabella materiali, incidenze e lunghezze pali si rimanda all'elaborato IV0I00D09TTVI00000001

COMMITTENTE:

RFI RETE FERROVIARIA ITALIANA
GRUPPO FERROVIE DELLO STATO ITALIANE

PROGETTAZIONE:

ITALFERR
GRUPPO FERROVIE DELLO STATO ITALIANE

U.O. OPERE CIVILI

PROGETTO DEFINITIVO

RADDOPPIO DELLA LINEA GENOVA - VENTIMIGLIA

TRATTA FINALE LIGURE - ANDORA

OPERE PRINCIPALI - VIADOTTI E CAVALCAVIA

VI02-Viadotto su Torrente Maremola/Giustenice da km 71+015 a km 71+040
Carpenteria pila tipo 1

SCALA: 1:50

COMMESSA	LOTTO	FASE	ENTE	TIPO DOC.	OPERA/DISCIPLINA	PROGR.	REV.
I V 0 I	0 0	D	0 9	B B	V I 0 2 A 5	0 0 1	A

Rev.	Descrizione	Redatto	Data	Verificato	Data	Approvato	Data	Autorizzato Data
A	Emissione esecutiva	G.Grimaldi	Dic 2021	D.Gianzi	Dic 2021		Dic 2021	A.Vitacolonna Dic 2021

File: IV0I00D09BBVI02A5001A.DWG — n. Elab.: