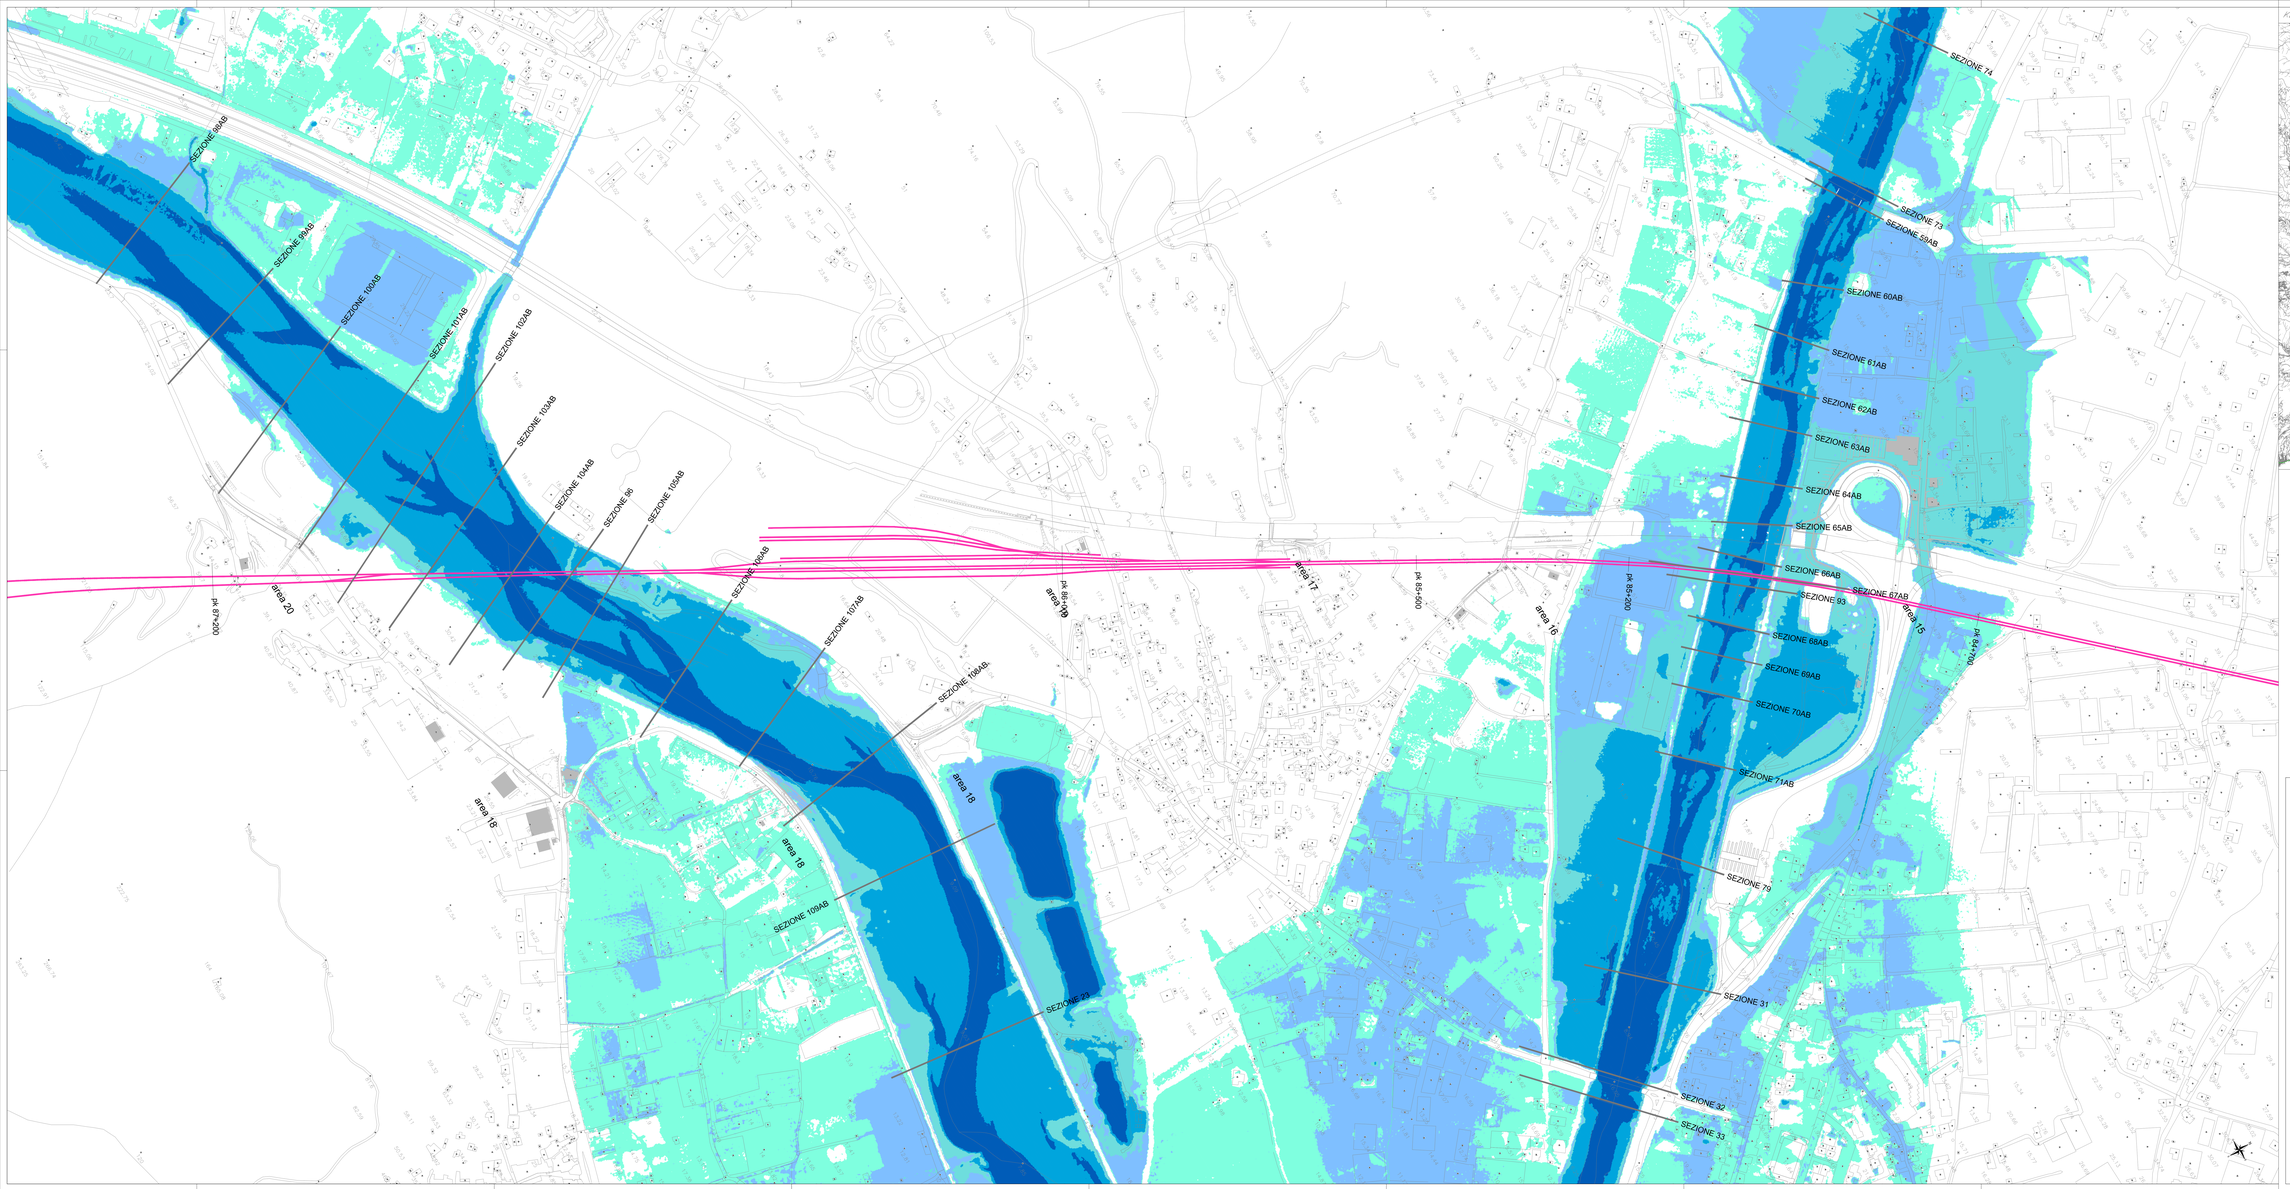

KEY PLAN Scale = 1:100.000

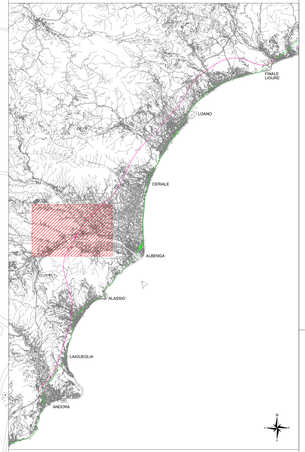

LEGENDA

Tiranti idrici (m)

- 0 - 0.5
- 0.5 - 1.5
- 1.5 - 2.5
- 2.5 - 4
- > 4
- Linea FS esistente
- Linea FS progetto
- Sezioni rilevate

COMMITTENTE:

RFI RETE FERROVIARIA ITALIANA
GRUPPO FERROVIE DELLO STATO ITALIANE

PROGETTAZIONE:

ITALFERR
GRUPPO FERROVIE DELLO STATO ITALIANE

U.O. OPERE CIVILI

PROGETTO DEFINITIVO

RADDOPPIO DELLA LINEA GENOVA - VENTIMIGLIA

TRATTA FINALE LIGURE - ANDORA

ELABORATI DI IDROLOGIA E IDRAULICA

Torrenti Neva e Arroscia - pk 85+500
Planimetria livelli idrici Torrenti Neva e Arroscia - Modello 2D - ante operam - Tr 200 anni

SCALA: 1:2000

COMMESSA	LOTTO	FASE	ENTE	TIPO DOC.	OPERA/DISCIPLINA	PROGR.	REV.
IV0I	00 D	09	P6		ID0002	002	B

Rev.	Descrizione	Redatto	Data	Verificato	Data	Approvato	Data	Autorizzato Data
A	Emissione esecutiva	D. Pavanelli	Nov 2021	L. Conti	Nov 2021	G. Fiorito	Nov 2021	A. Vittorini Febbraio 2022
B	Emissione esecutiva	D. Pavanelli	Feb 2022	L. Conti	Feb 2022	G. Fiorito	Feb 2022	ORIGINALE firmato digitalmente ai sensi del D.Lgs. n. 82/2005 s.m.i. e norme collegate

File: IV0D0D09P6ID0002002B.dwg n. Elab.: X-