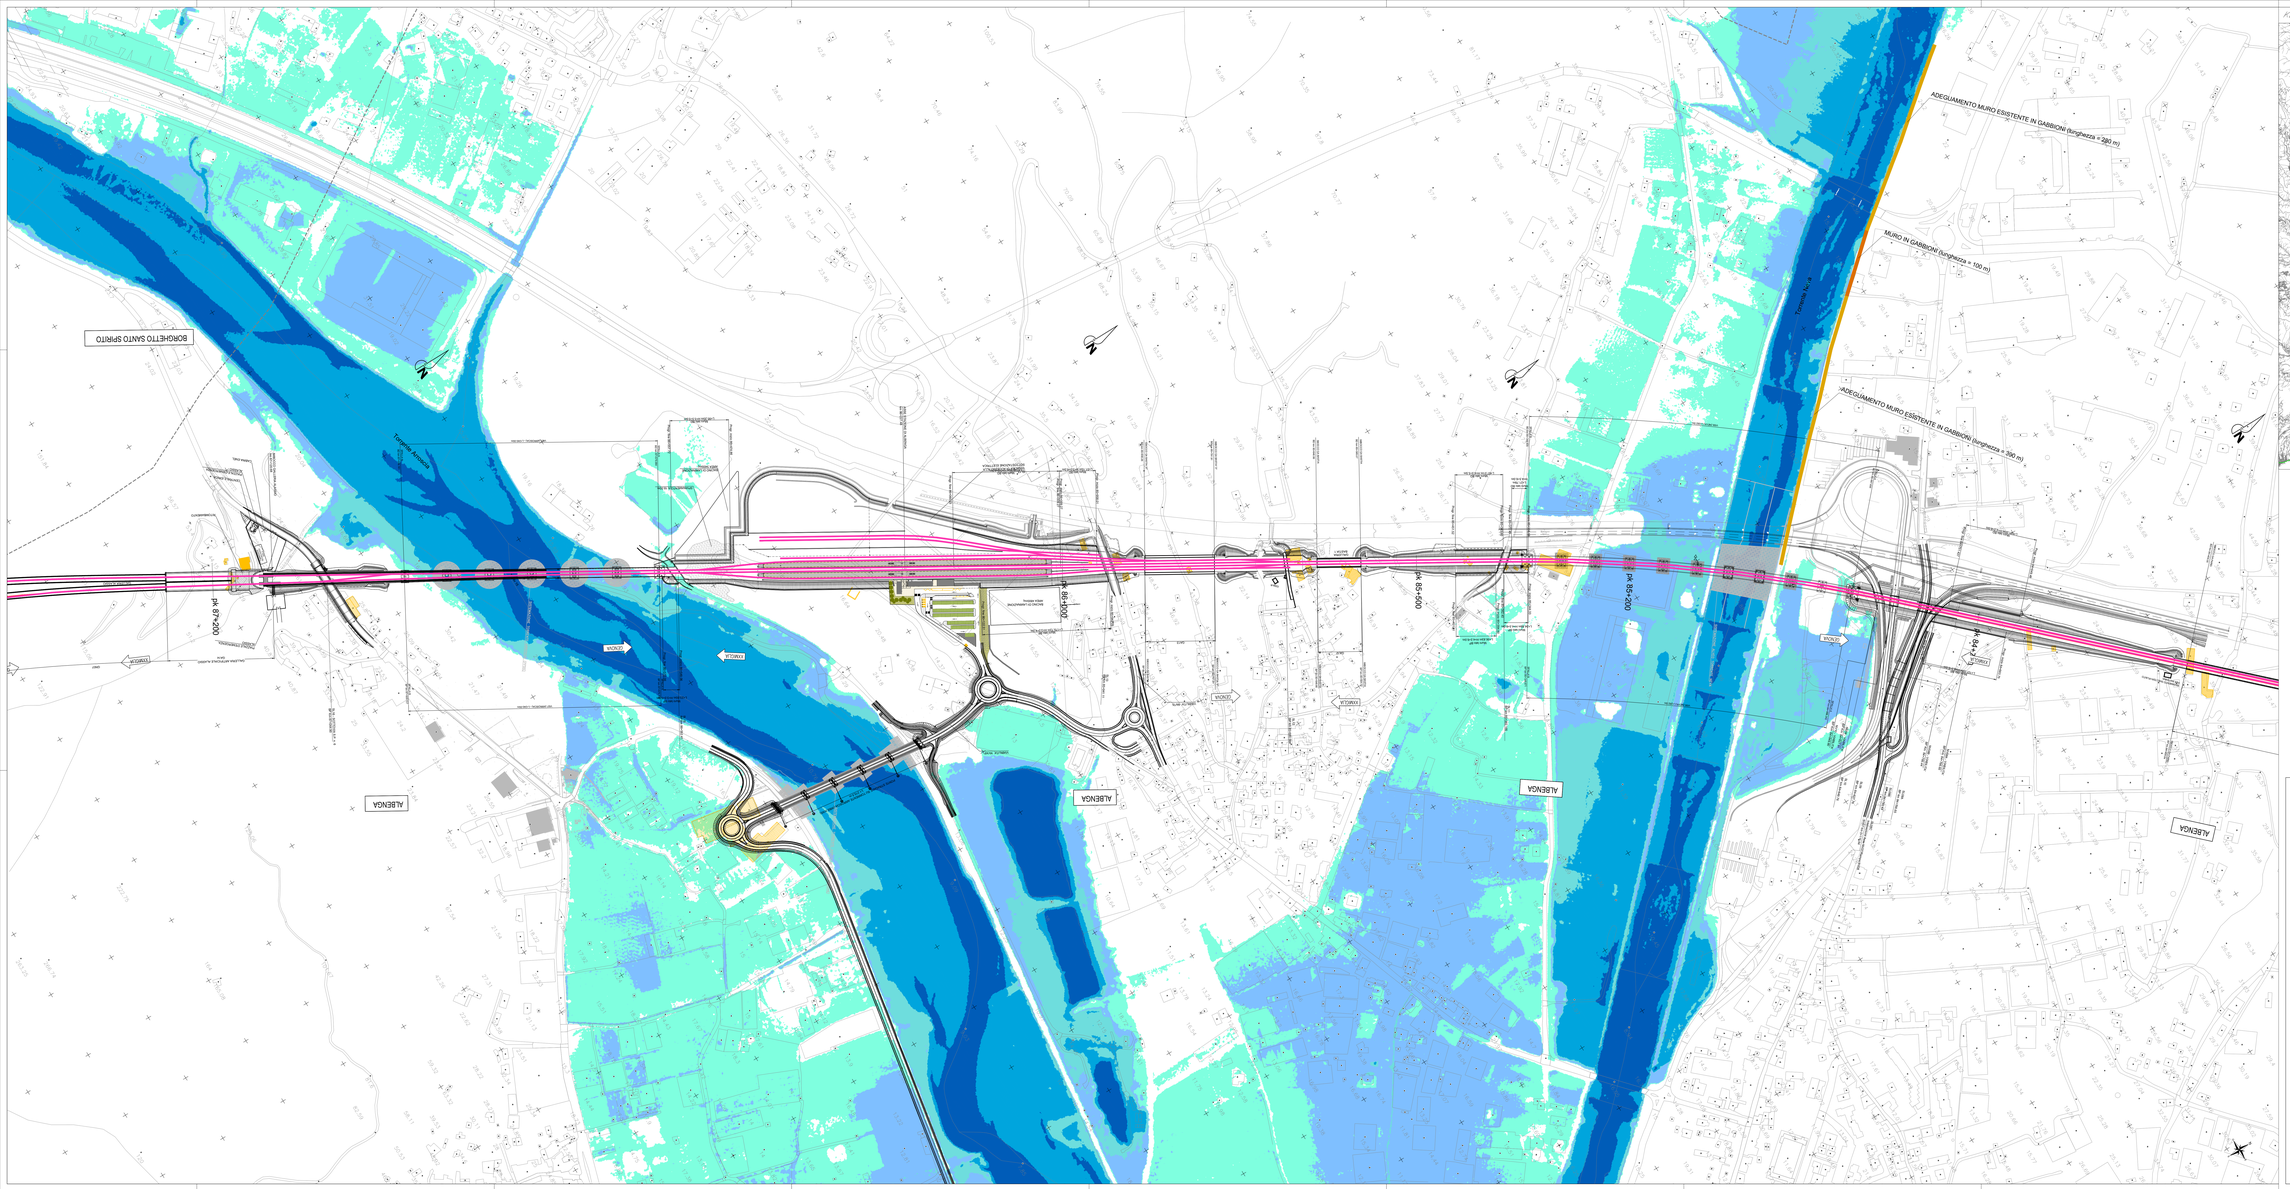
ADEGUAMENTO MURO ESISTENTE IN GABBIONI (lunghezza = 390 m)
MURO IN GABBIONI (lunghezza = 100 m)
ADEGUAMENTO MURO ESISTENTE IN GABBIONI (lunghezza = 390 m)
Torrente Neva
Torrente Arroscia
BORGHETTO SANTO SPIRITO
ALBENGA
pk 84+500
pk 85+500
pk 87+200
VIADOTTO
VIADOTTO
VIADOTTO