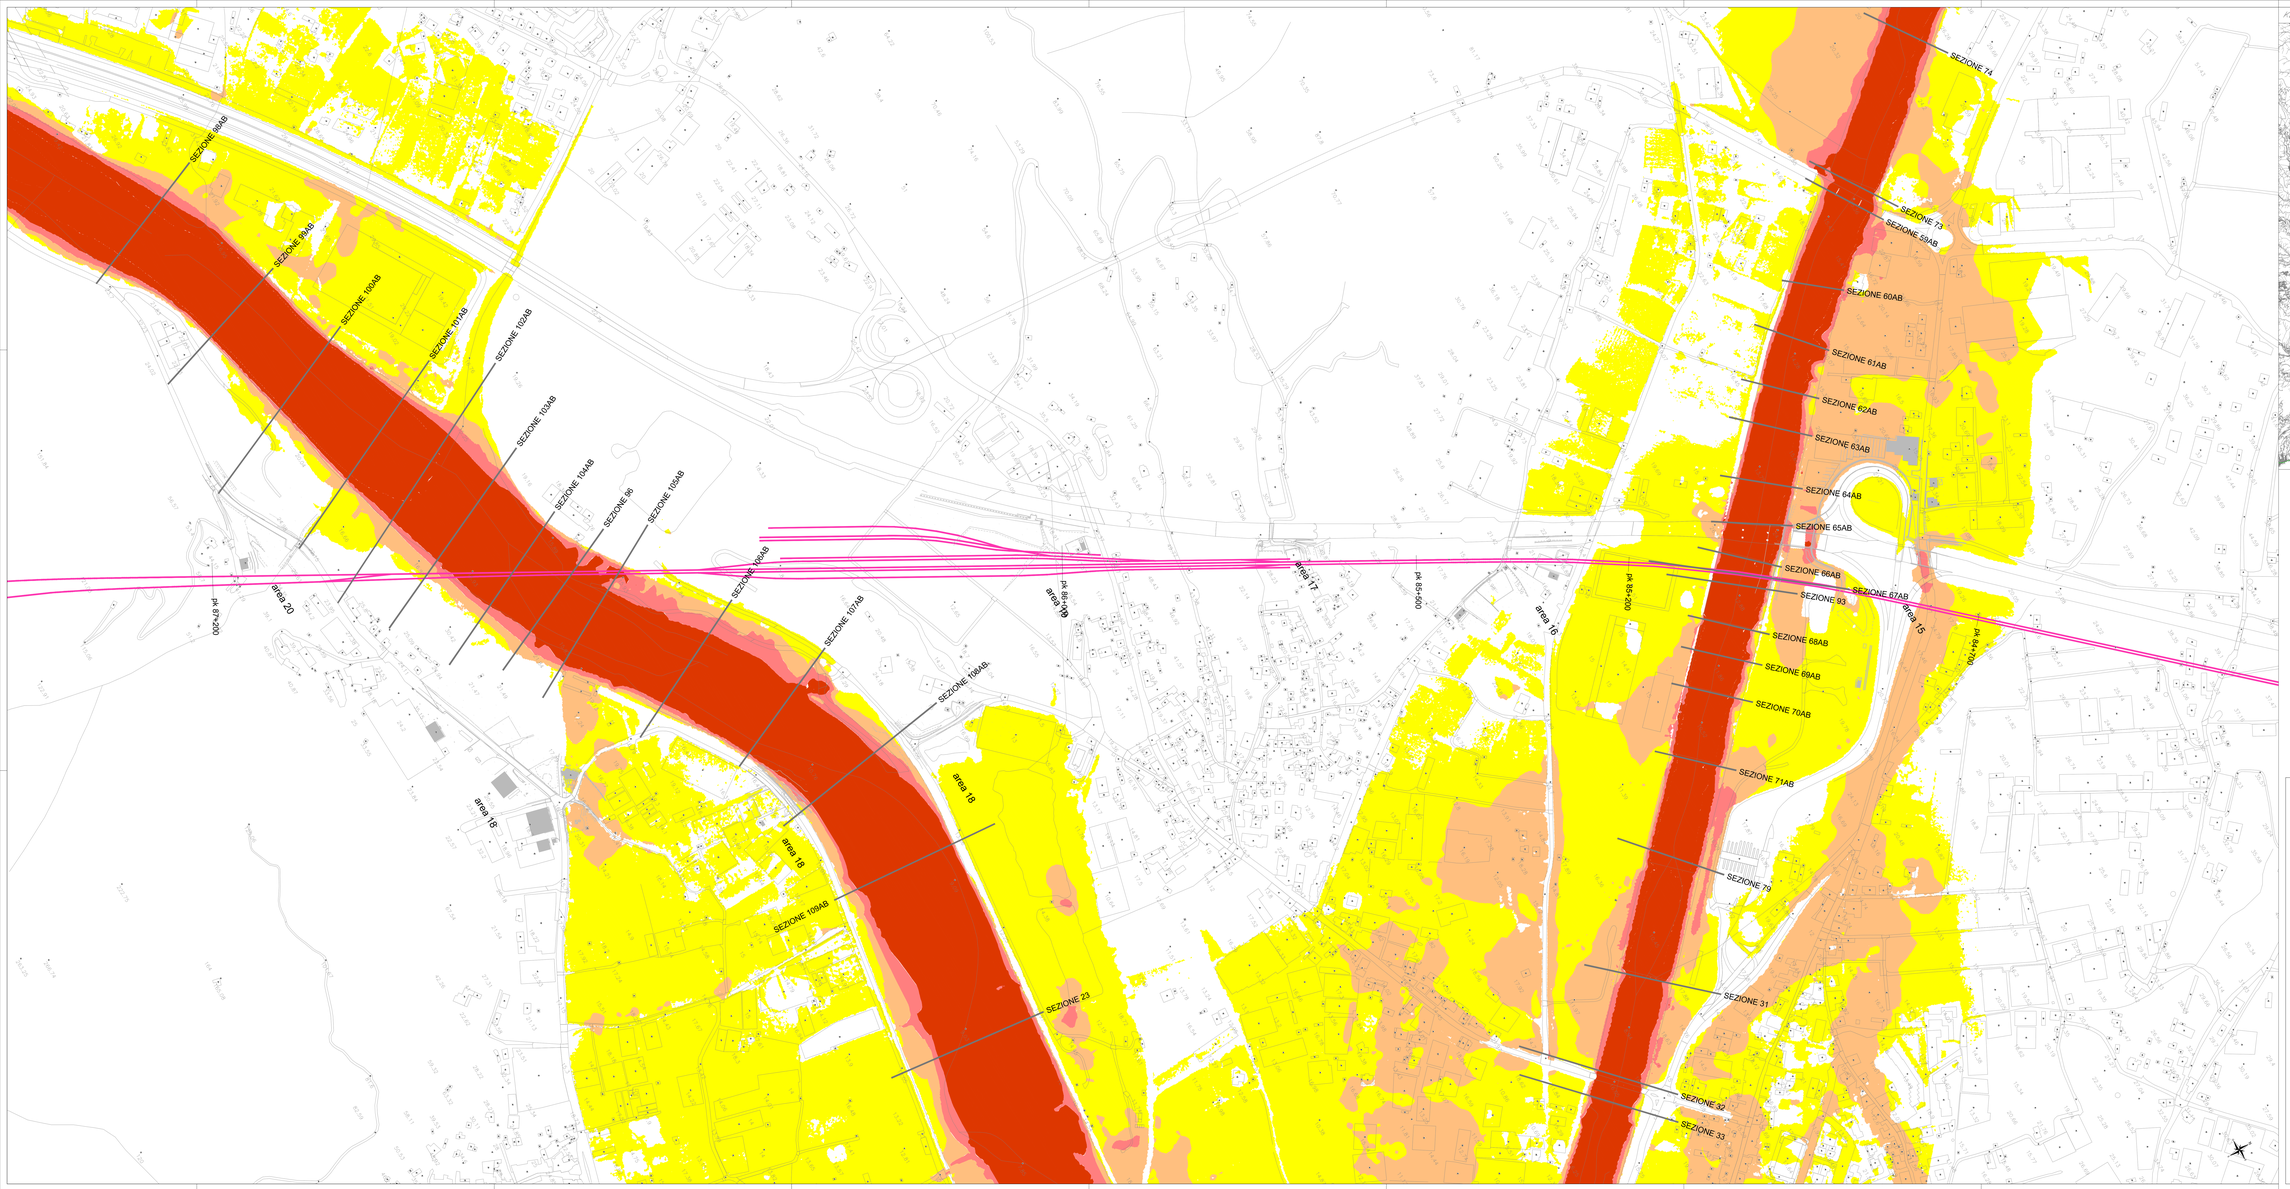

KEY PLAN Scala = 1:100.000

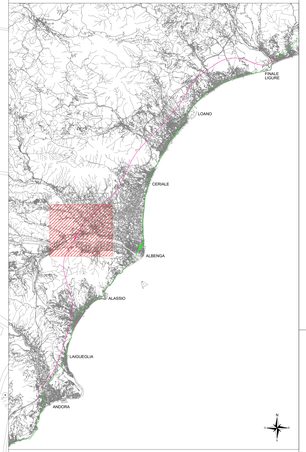

LEGENDA

Velocità (m/s)

- 0 - 0.5
- 0.5 - 1.5
- 1.5 - 2.5
- > 2.5
- Linea FS esistente
- Linea FS progetto
- Sezioni rilevate

COMMITTENTE:

RFI RETE FERROVIARIA ITALIANA
GRUPPO FERROVIE DELLO STATO ITALIANE

PROGETTAZIONE:

ITALFERR
GRUPPO FERROVIE DELLO STATO ITALIANE

U.O. OPERE CIVILI

PROGETTO DEFINITIVO

RADDOPPIO DELLA LINEA GENOVA - VENTIMIGLIA

TRATTA FINALE LIGURE - ANDORA

ELABORATI DI IDROLOGIA E IDRAULICA

Torrenti Neva e Arroscia - pk 85+500
Planimetria valori velocità Torrenti Neva e Arroscia - Modello 2D - ante operam - Tr 200 anni

SCALA: 1:2000

COMMESSA	LOTTO	FASE	ENTE	TIPO DOC.	OPERA/DISCIPLINA	PROGR.	REV.
IV0I	00	D	09	PI6	ID0002	007	A

Rev.	Descrizione	Redatto	Data	Verificato	Data	Approvato	Data	Autorizzato Data
A	Emissione esecutiva	D. Pervanidi	Gen 2022	C. Lugli	Gen 2022	G. Fadda	Gen 2022	G. Menichini Gennaio 2022

CONSORZIO ITALIA
Via Giovanni Giolitti, 34 - 00185 Roma
Direzione Progettazione e Sviluppo
Dott. Ing. Giovanni Menichini
Ordine degli Ingegneri della Provincia di Roma n. 12345

File: IV0I00D09PI6ID0002007A.dwg

n. Elab.: X