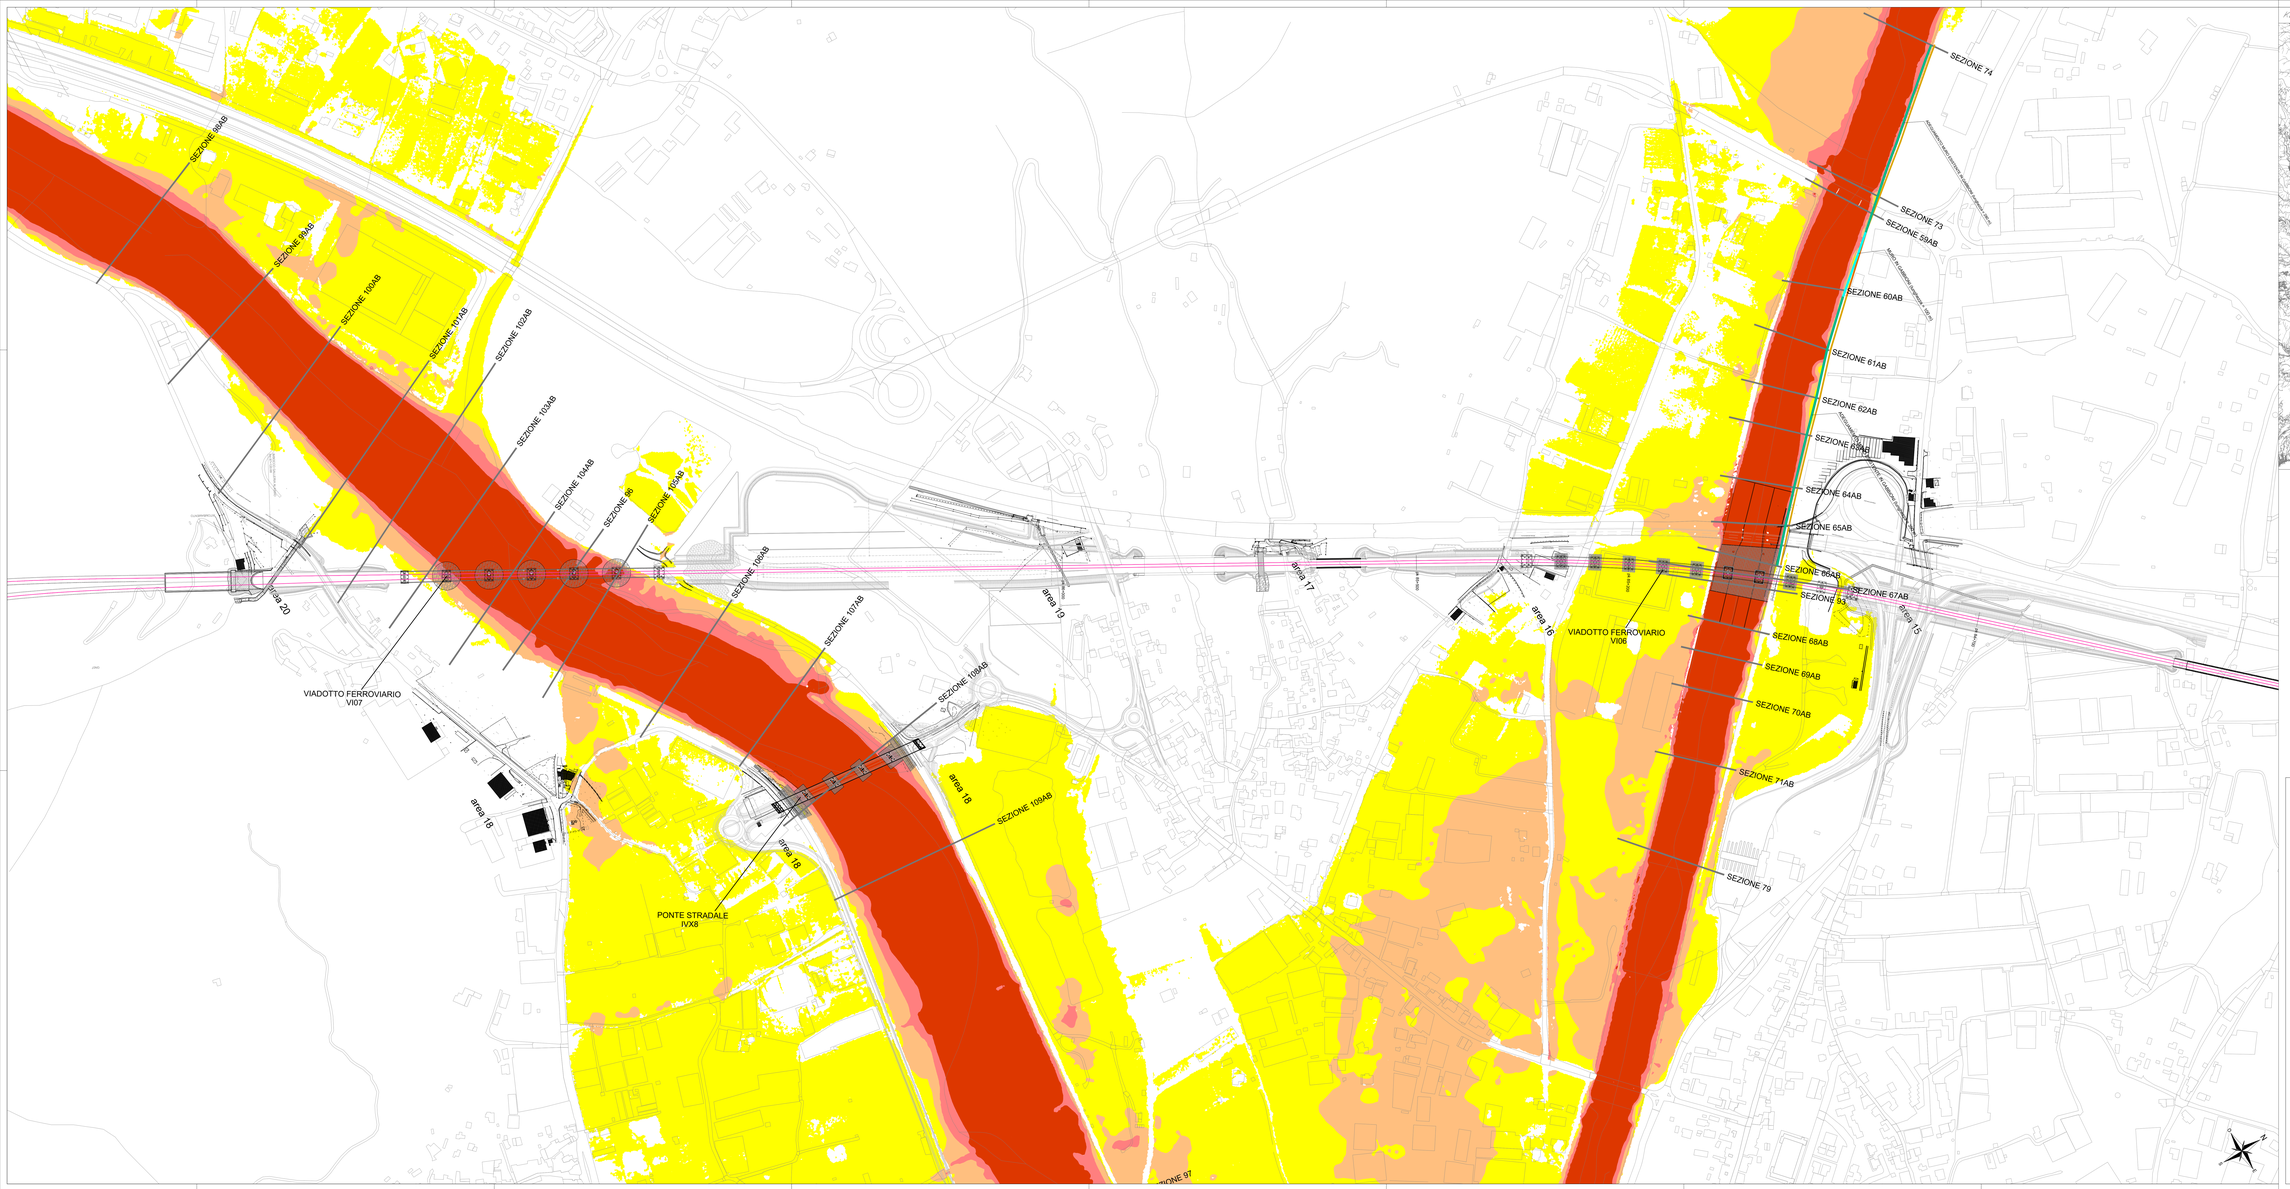

KEY PLAN Scala = 1:100.000

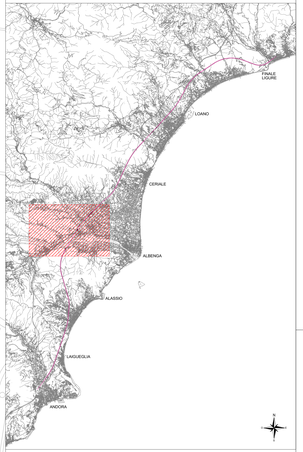

LEGENDA

Velocità (m/s)
0 - 0.5
0.5 - 1.5
1.5 - 2.5
> 2.5
Linea FS esistente
Linea FS progetto
Sezioni rilevate

COMMITTENTE:

RFI RETE FERROVIARIA ITALIANA
GRUPPO FERROVIE DELLO STATO ITALIANE

PROGETTAZIONE:

ITALFERR
GRUPPO FERROVIE DELLO STATO ITALIANE

U.O. OPERE CIVILI

PROGETTO DEFINITIVO

RADDOPPIO DELLA LINEA GENOVA - VENTIMIGLIA

TRATTA FINALE LIGURE - ANDORA

ELABORATI DI IDROLOGIA E IDRAULICA

Torrenti Neva e Arroscia - pk 85+500
Planimetria valori velocità Torrenti Neva e Arroscia - Modello 2D - post operam - Tr 200 anni

SCALA: 1:2000

COMMESSA	LOTTO	FASE	ENTE	TIPO DOC.	OPERA/DISCIPLINA	PROGR.	REV.
IV0I	00	D	09	P6	ID0002	008	A

Rev.	Descrizione	Redatto	Data	Verificato	Data	Approvato	Data	Autorizzato Data
A	Emissione esecutiva	D. Pavanelli	Gen 2022	L. Lupori	Gen 2022	S. Fumis	Gen 2022	A. Vittorini Gennaio 2022

File: IV0I00D09P6ID0002000A.dwg

n. Elab.: X