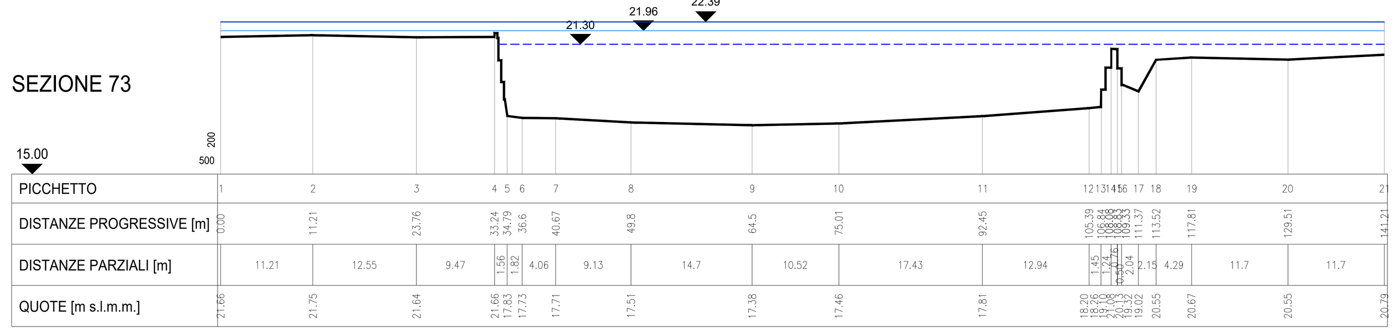

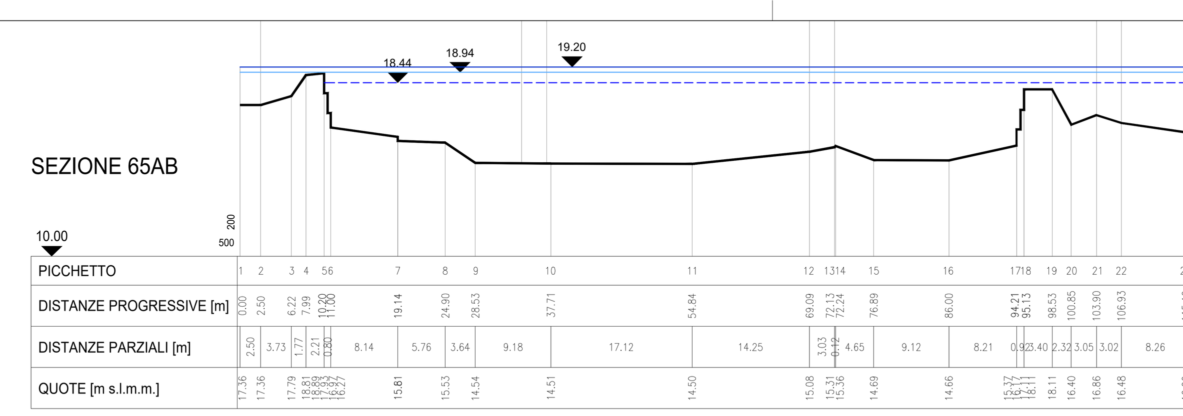

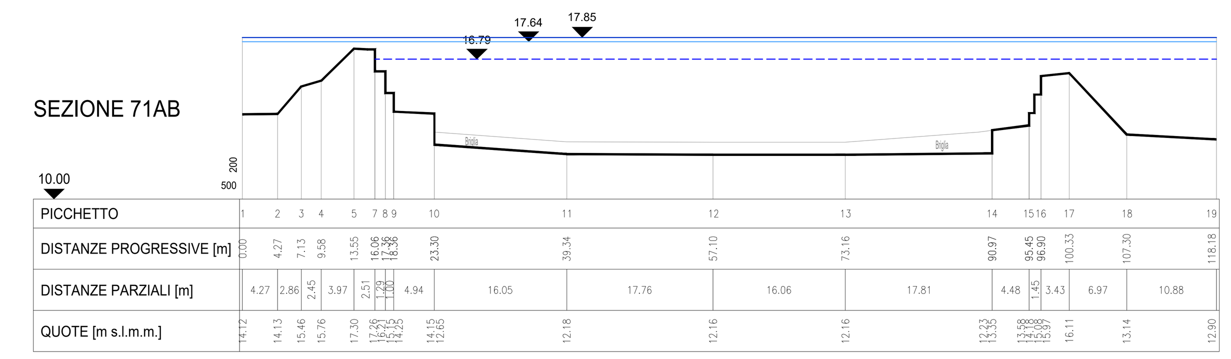

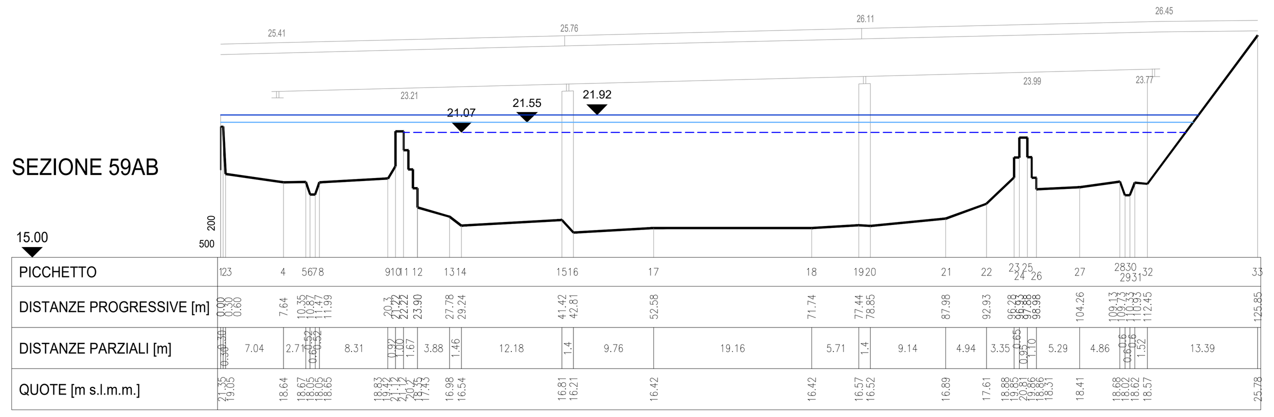

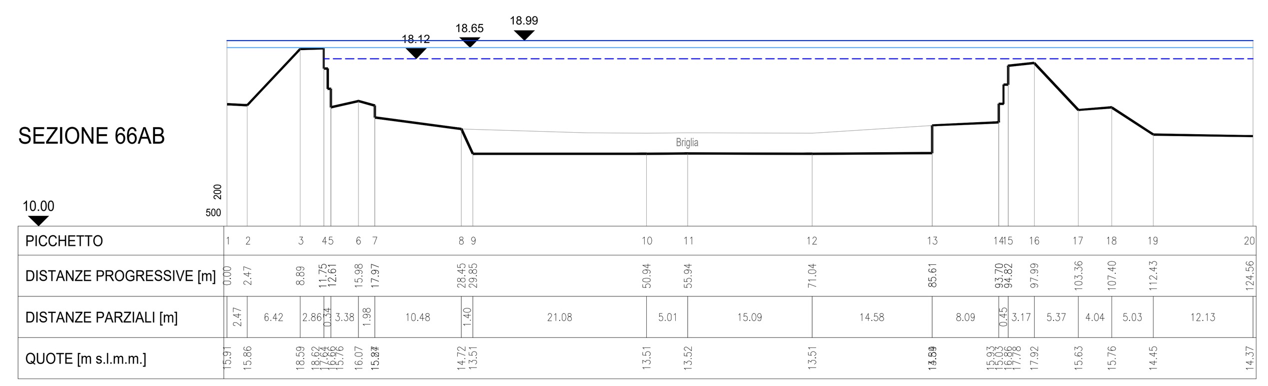

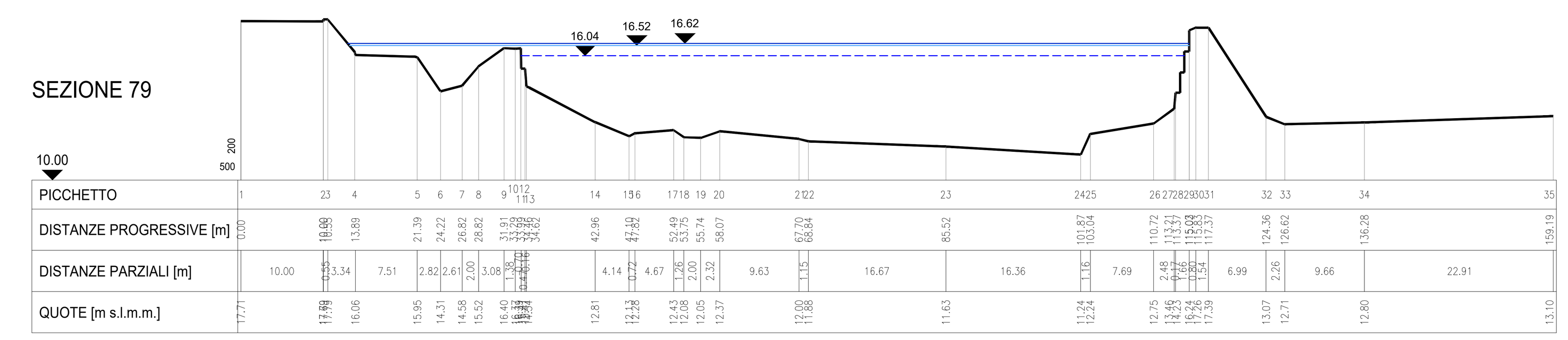

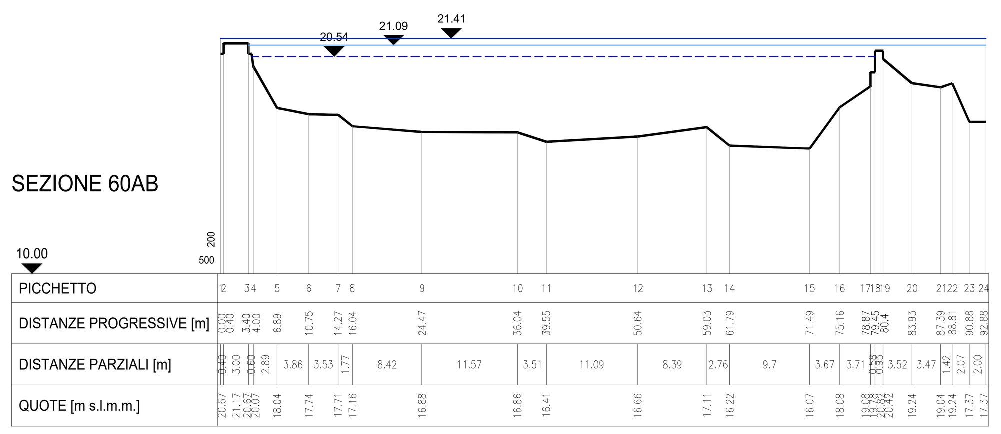

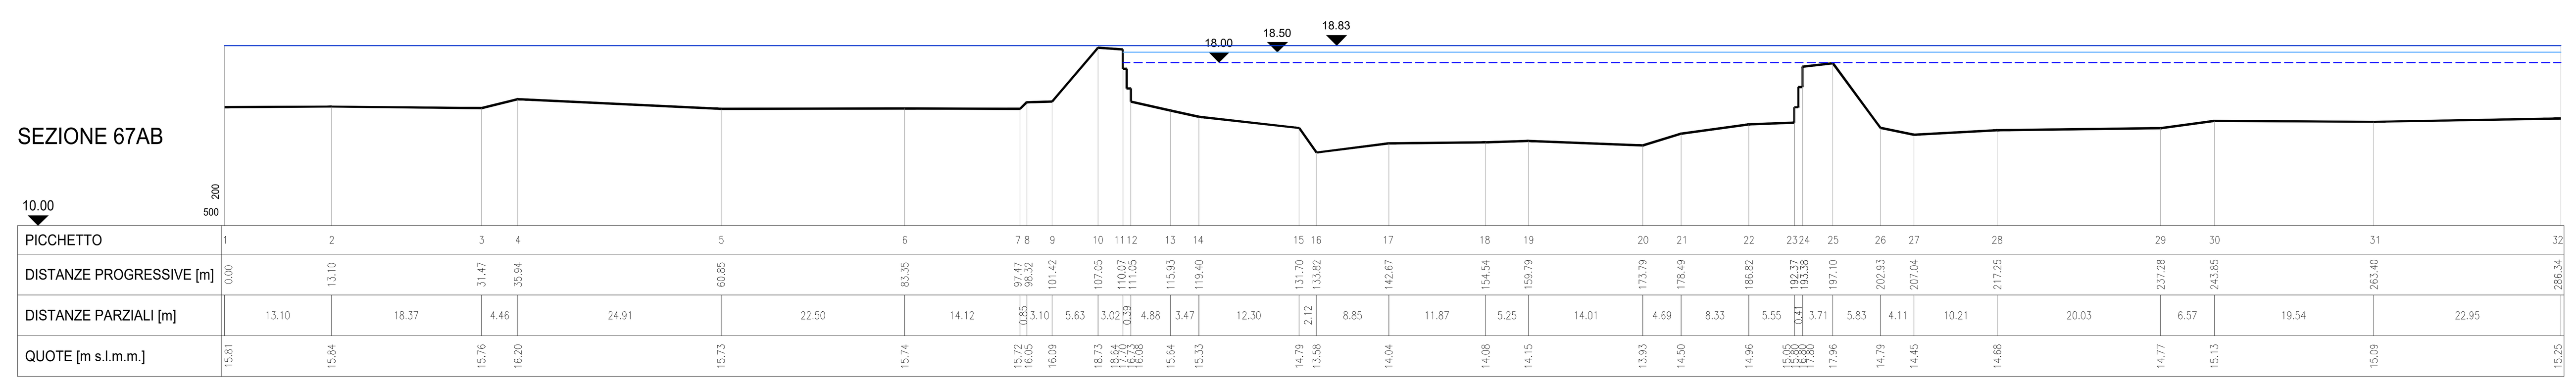

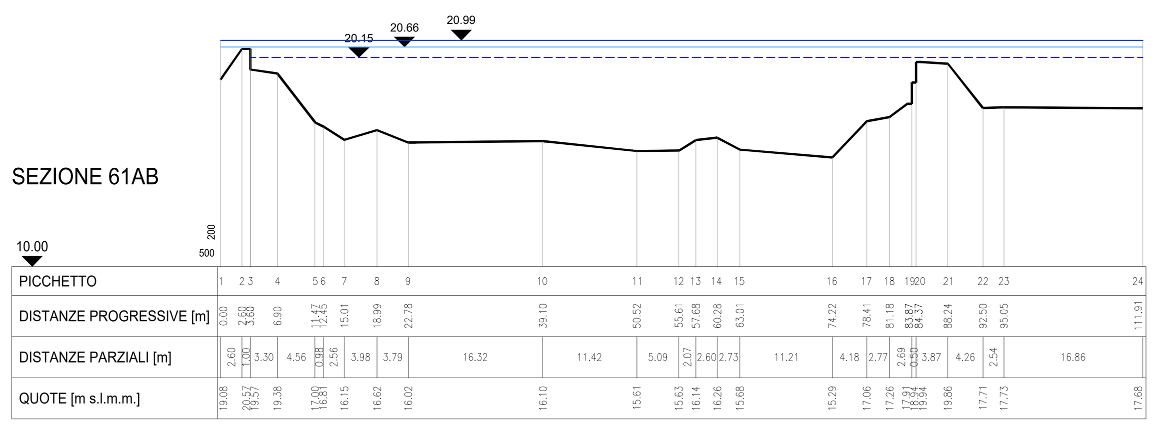

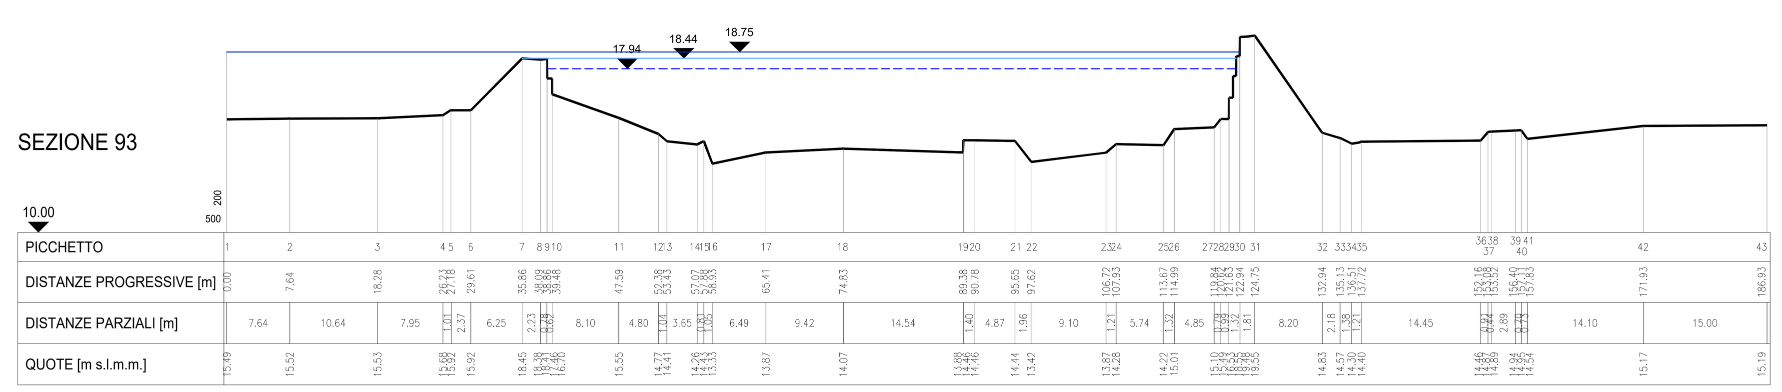

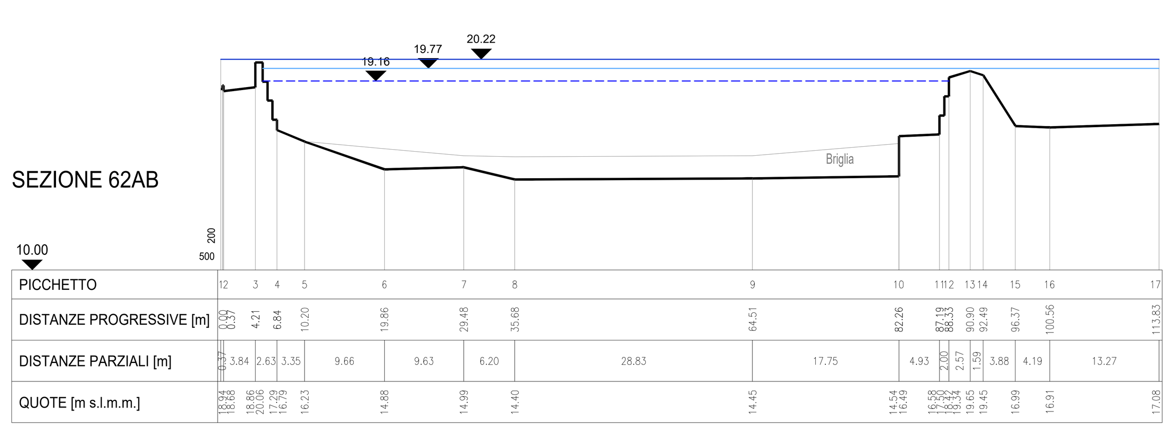

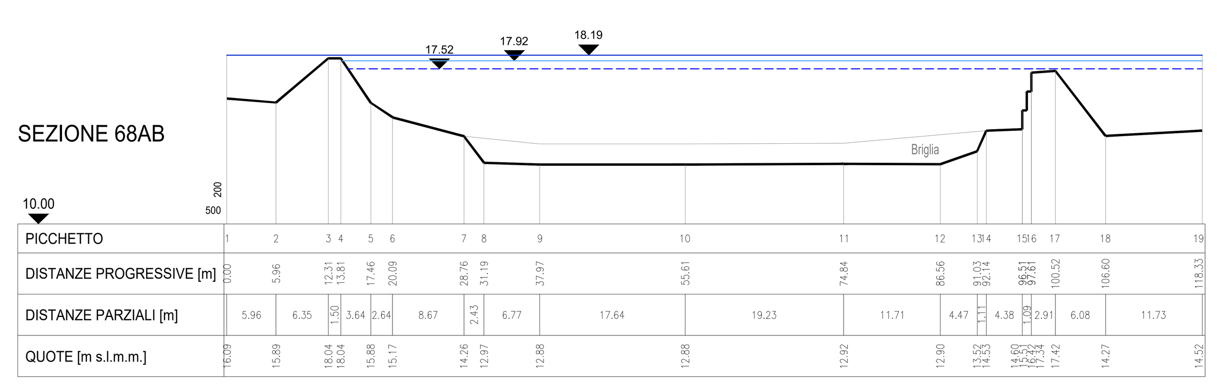

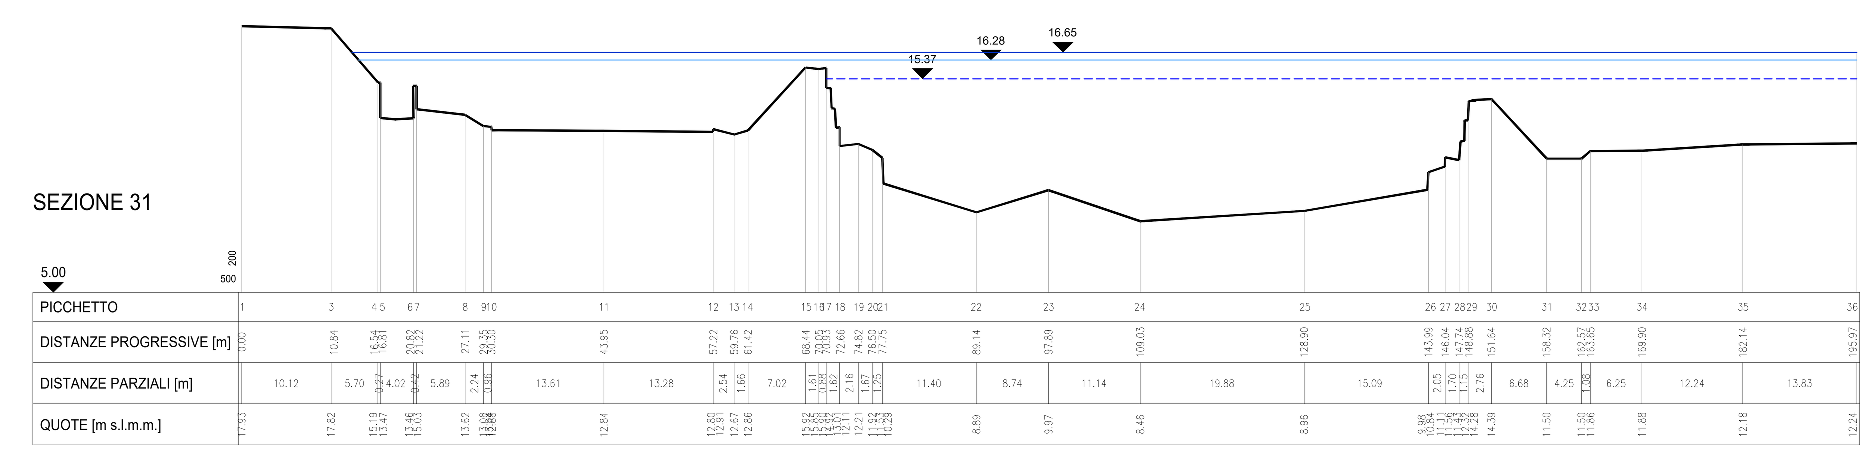

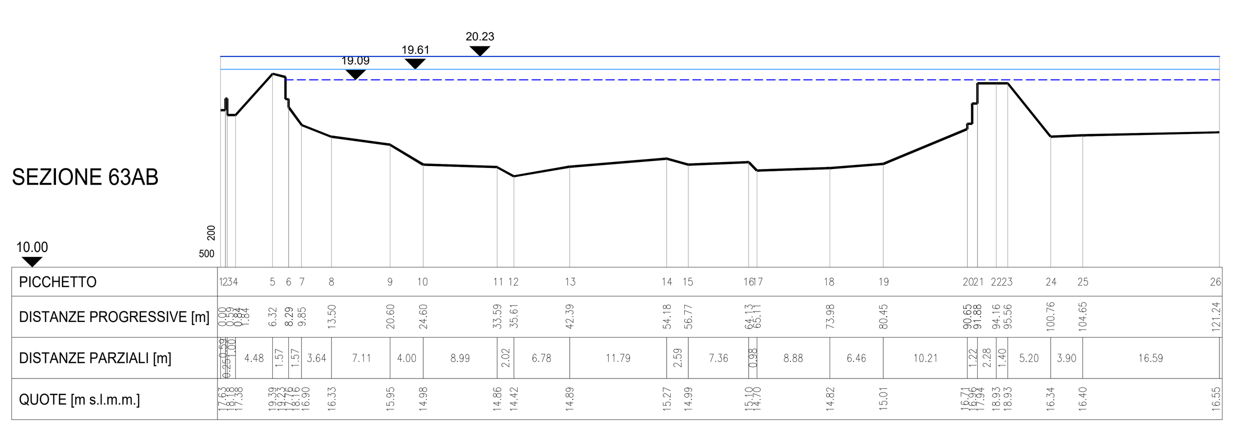

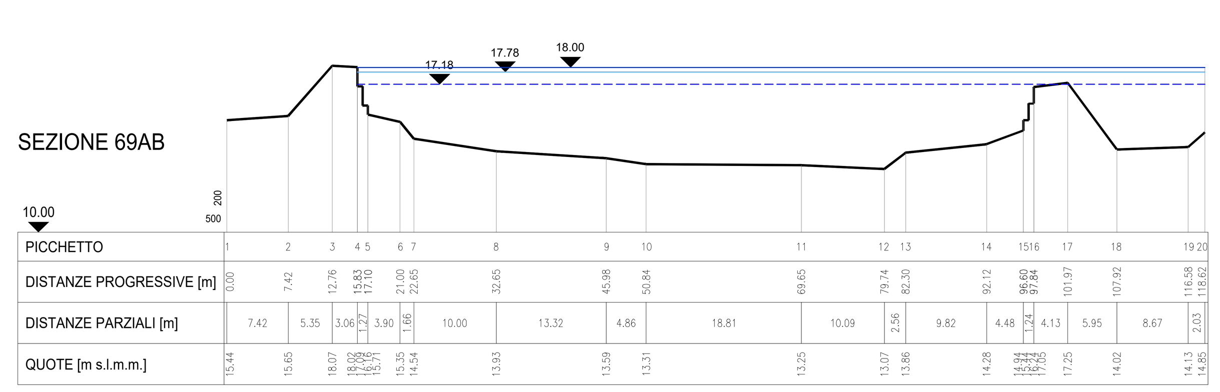

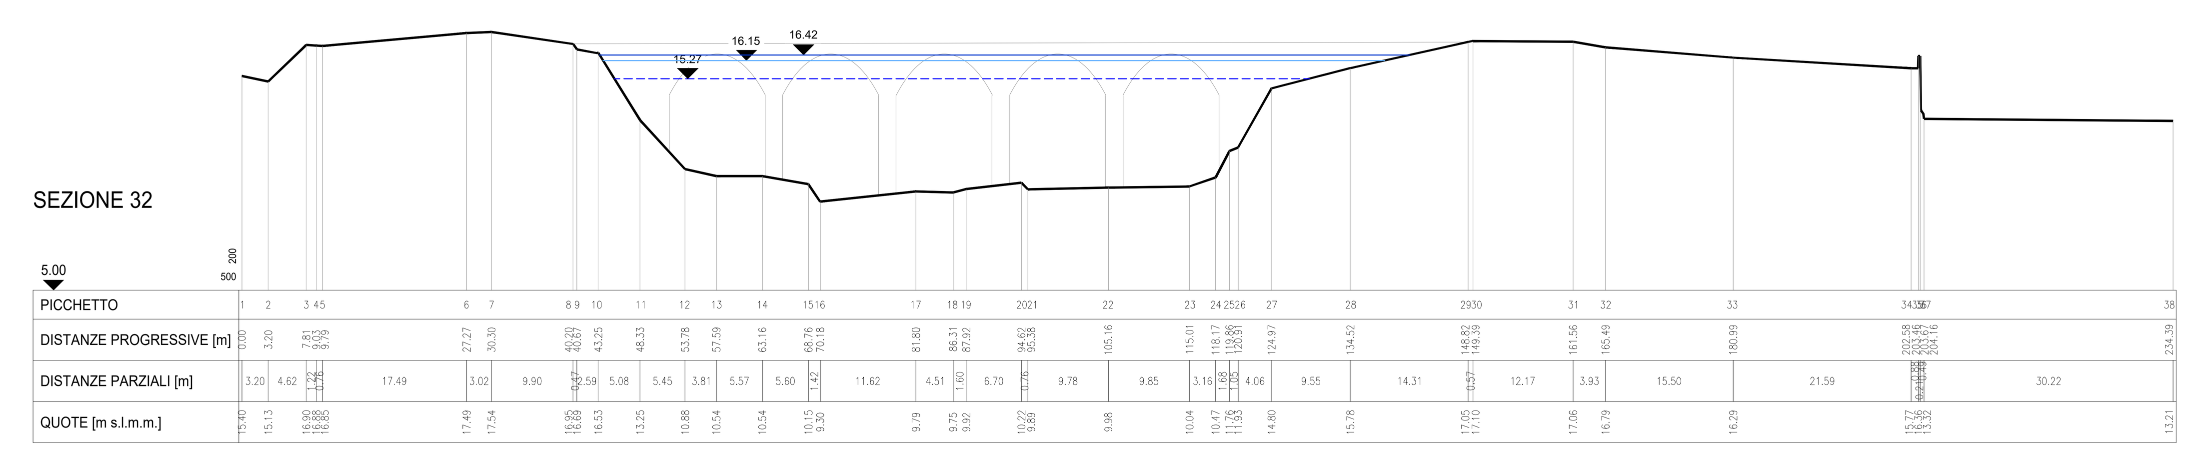

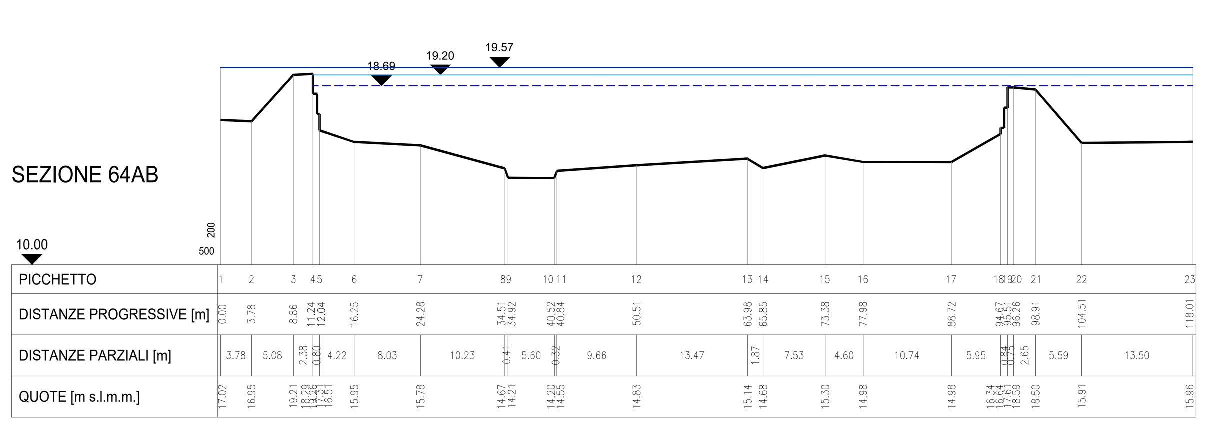

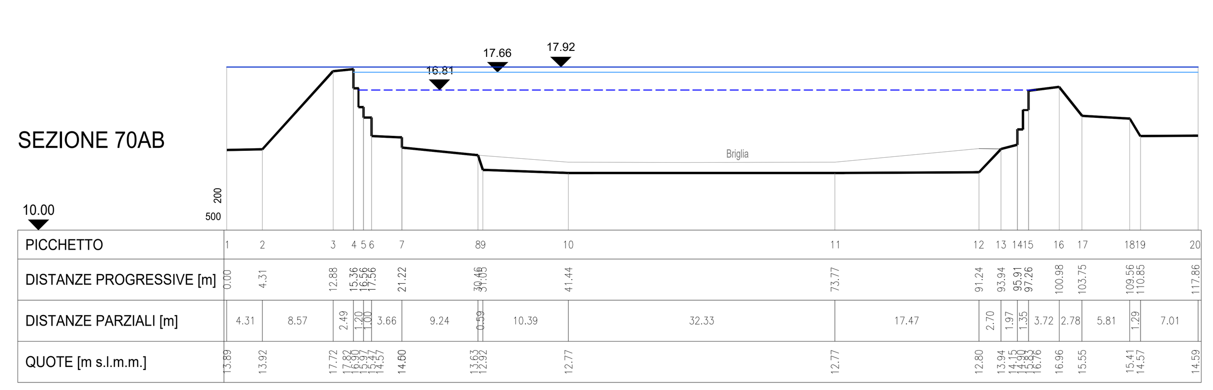

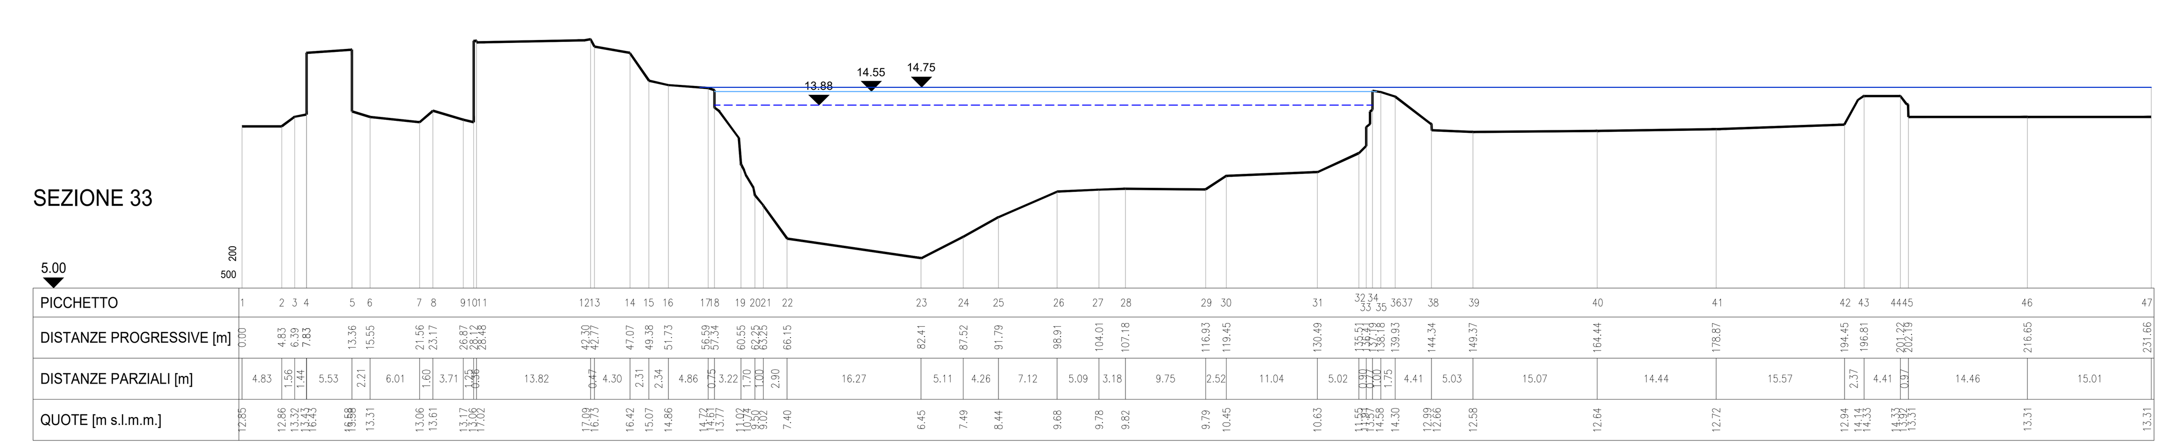

KEY PLAN Scala – 1:10.000

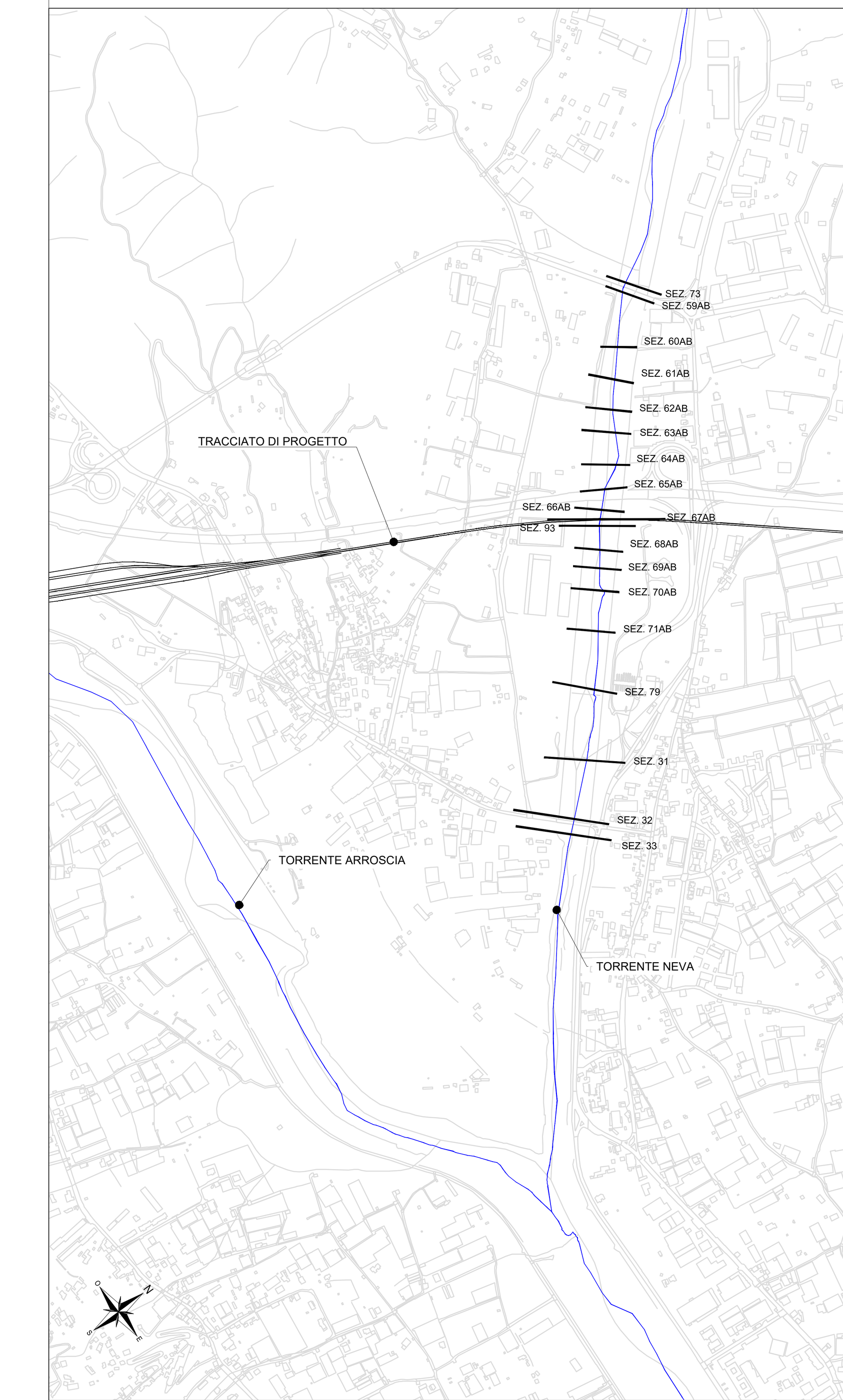

LEGENDA

- x.xx — LIVELLO TR500
- x.xx — LIVELLO TR200
- x.xx — LIVELLO TR50
- Sez. X — n° SEZIONE

COMMITTENTE: RFI RETE FERROVIARIA ITALIANA – GRUPPO FERROVIE DELLO STATO ITALIANE

PROGETTAZIONE: ITALFERR – GRUPPO FERROVIE DELLO STATO ITALIANE

U.O. OPERE CIVILI

PROGETTO DEFINITIVO

RADDOPPIO DELLA LINEA GENOVA - VENTIMIGLIA

TRATTA FINALE LIGURE - ANDORA

ELABORATI DI IDROLOGIA E IDRAULICA

Torrenti Neva e Arroscia - pk 85+500

Sezioni significative con livelli idrici (Modello 2D) - Tr 50, 200, 500 anni - Torrente Neva - ante operam

SCALA: varie

COMMESSA	LOTTO	FASE	ENTE	TIPO DOC.	OPERA/DISCIPLINA	PROGR.	REV.
IV0I	00	D	09	WZ	ID0002	005	A

Rev.	Descrizione	Redatto	Data	Verificato	Data	Approvato	Data	Autorizzato Data
A	Emissione esecutiva	D. Polverelli	Dic 2021	C. Cesali	Dic 2021	G. Fadda	Dic 2021	A. Vittozzi Dicembre 2021

ITALFERR S.p.A. U.O. Opere Civili e Gestione delle varianti Dott. Ing. Angelo Vittozzi Ordine degli Ingegneri della Provincia di Roma N° A20783

File: IV0I00D09WZID0002005A.dwg | n. Elab.: X