



SEZIONE TIPO TRATTO IN T.O.C.
scala 1:10

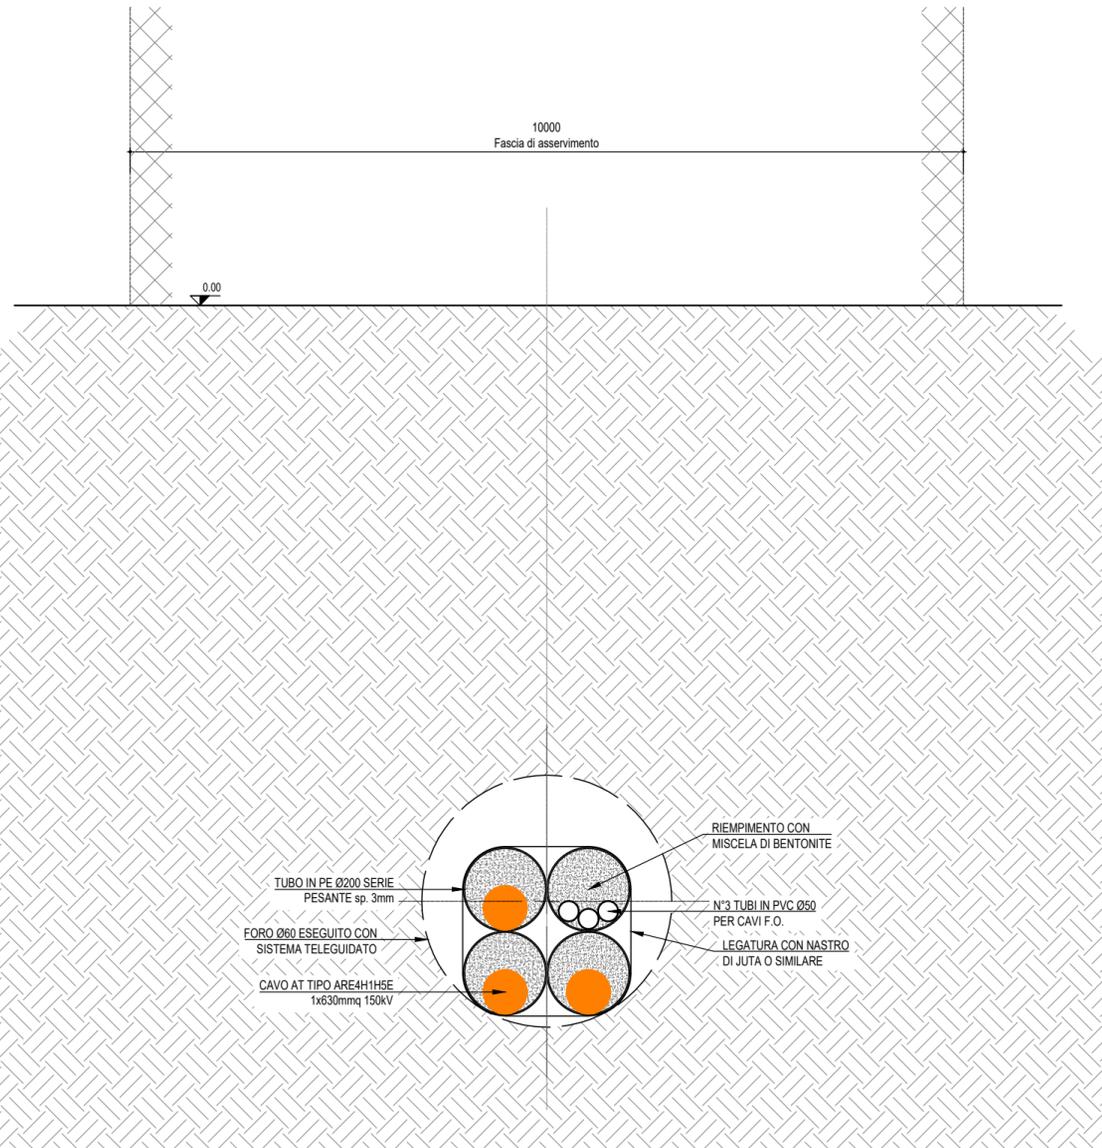

SEZIONE TIPO TRATTO TRINCEA
scala 1:10

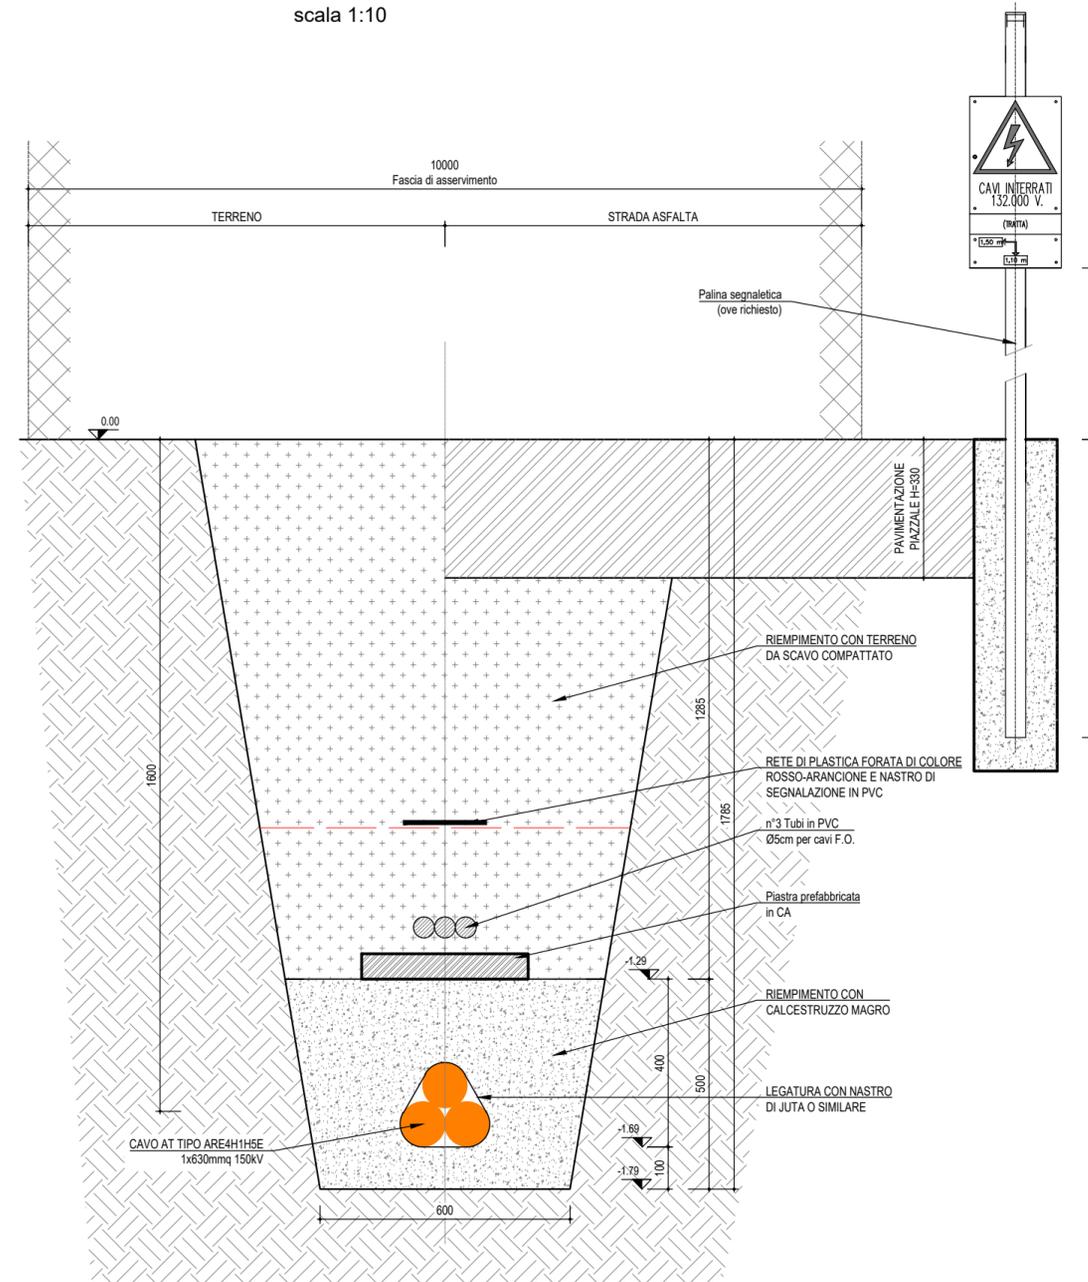

COMMITTENTE:



PROGETTAZIONE:



U.O. ENERGIA E TRAZIONE ELETTRICA

PROGETTO DEFINITIVO

RADDOPPIO DELLA LINEA GENOVA - VENTIMIGLIA
TRATTA FINALE LIGURE - ANDORA

SOTTOSTAZIONI ELETTRICHE
CAVIDOTTO LP 132 kV PIETRA LIGURE
Sezioni di linea e fasce di asservimento

SCALA:

COMMESSA LOTTO FASE ENTE TIPO DOC. OPERA/DISCIPLINA Progr. REV.

IV01 00 D 18 WA LP0100 001 A

Rev.	Descrizione	Redatto	Data	Verificato	Data	Approvato	Data	Autorizzato Data
A	Emissione esecutiva	P. Pignatelli	12.2021	N. Caronni	12.2021	G. Guidi Buffarini	12.2021	G. Guidi Buffarini dicembre 2021

File: IV0100D18WALP000001A SEZIONE LP.dwg

n. Elab.: