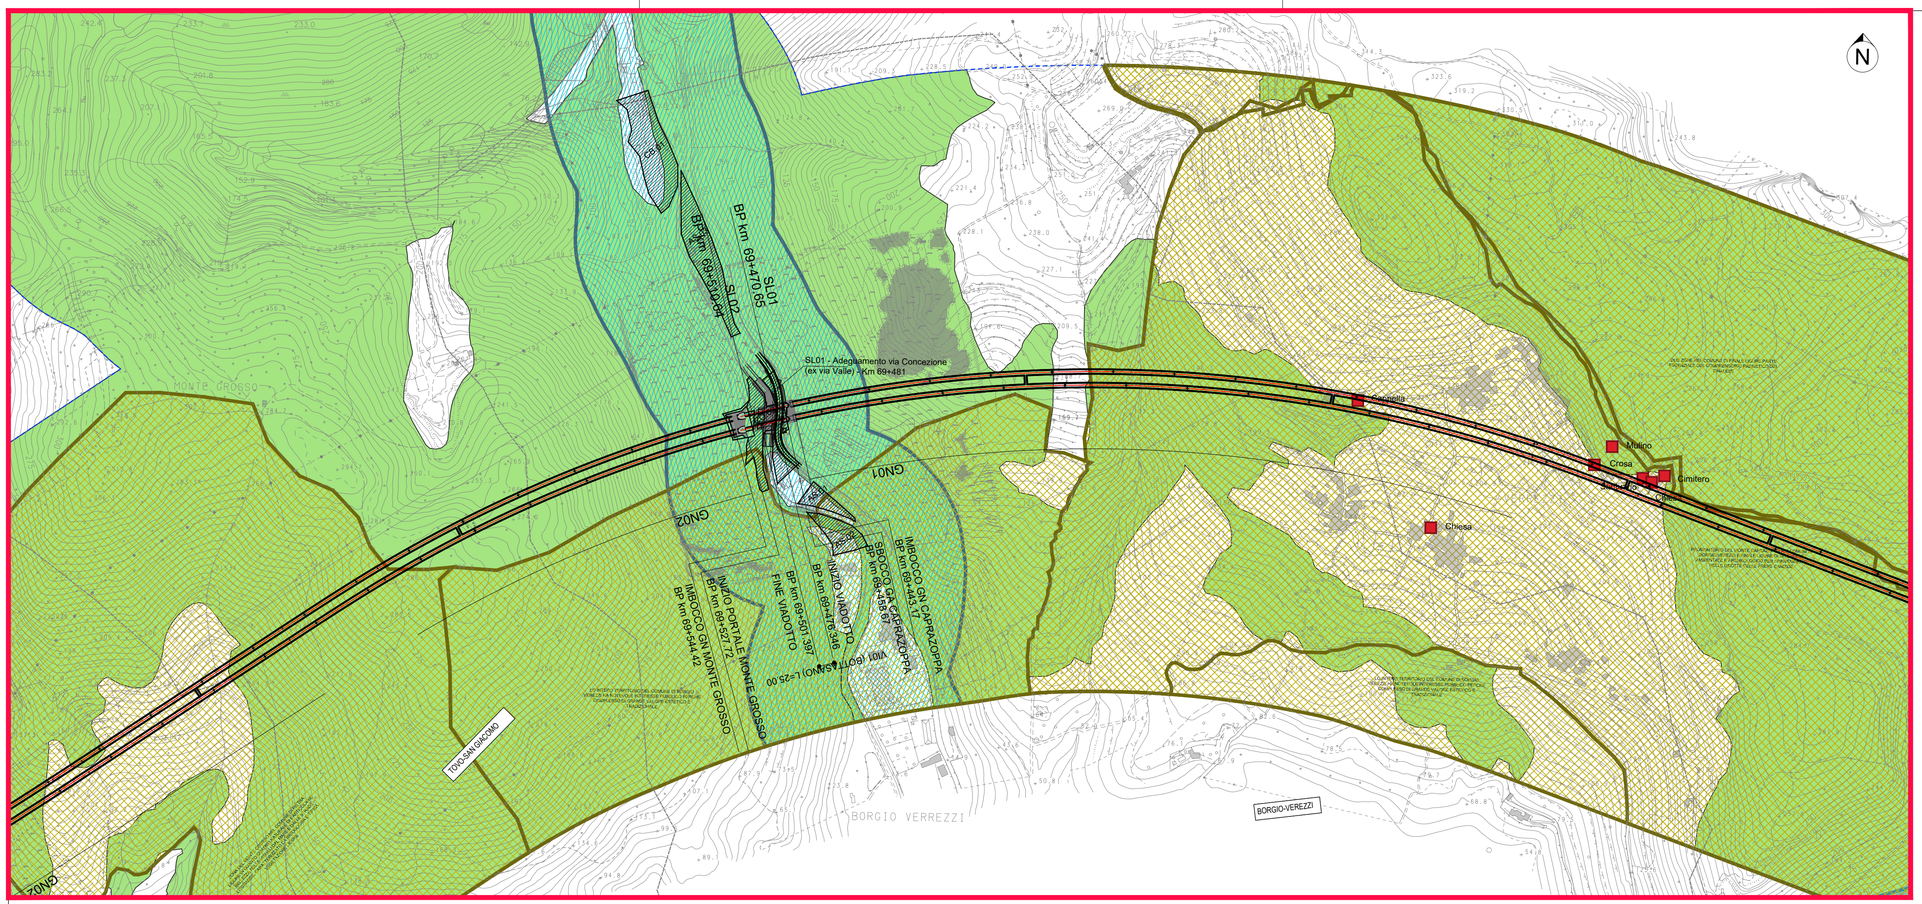

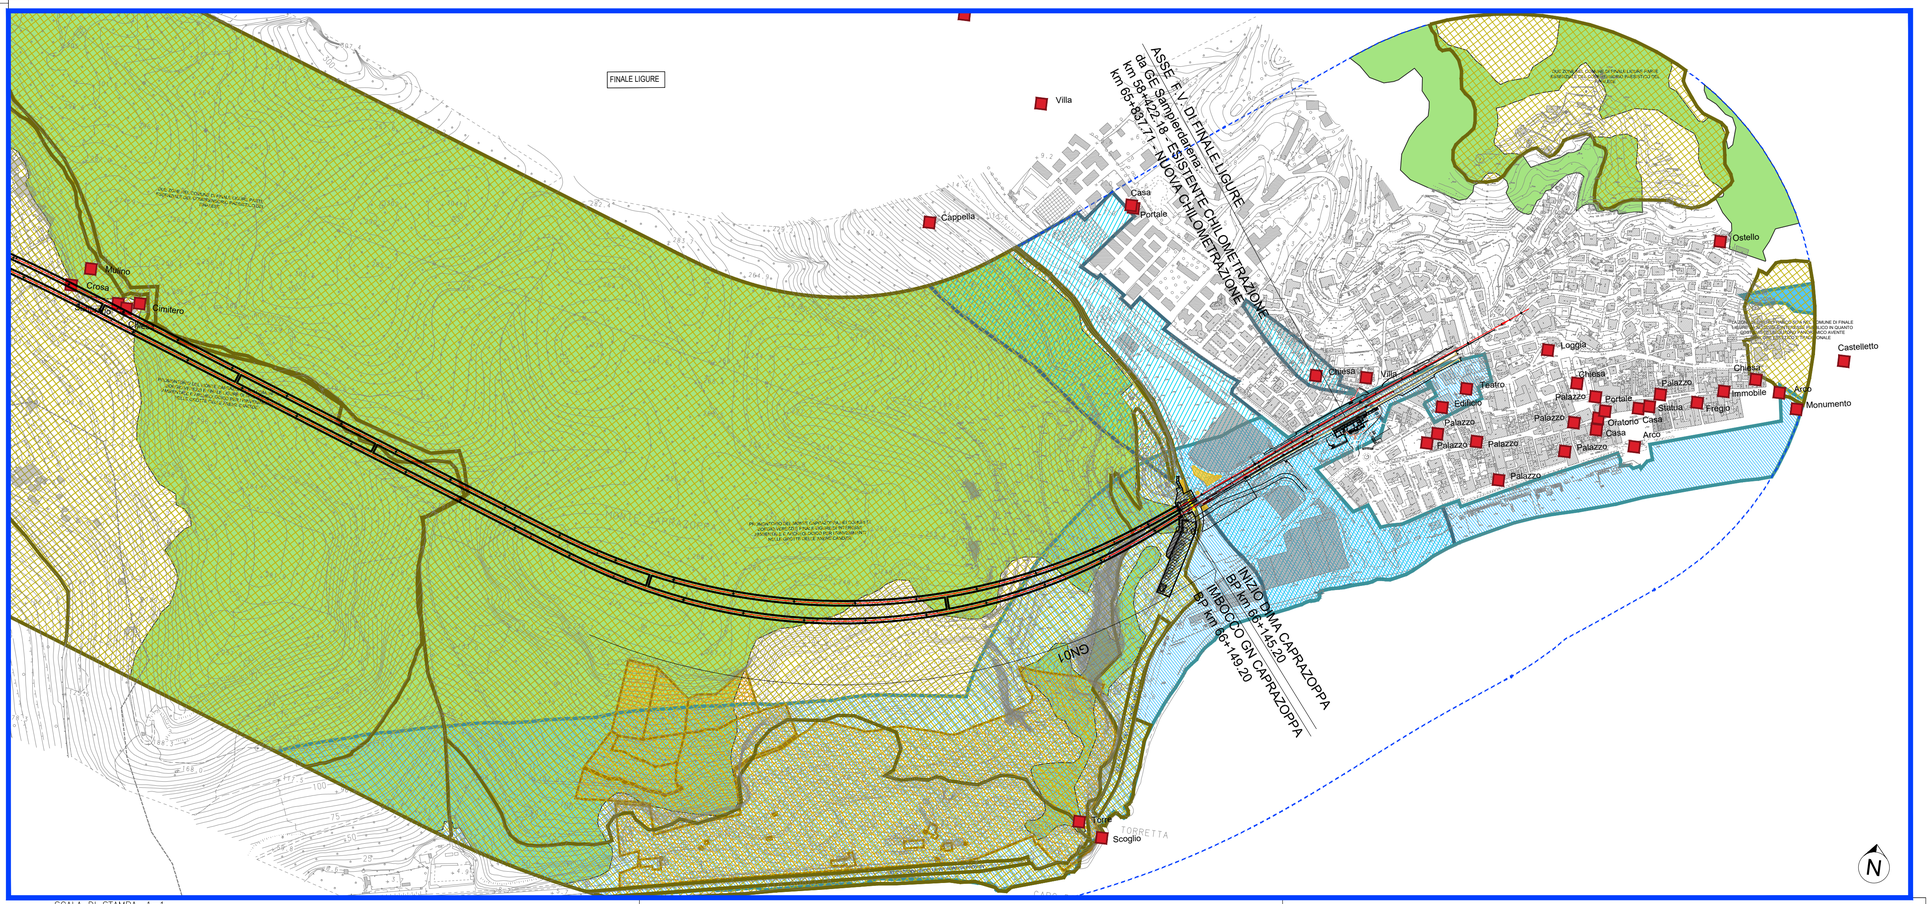

SCALA DI STAMPA: 1=1

RADDOPPIO LINEA GENOVA - VENTIMIGLIA
TRATTA ANDORA - FINALE

- Opere in progetto
- Demolizioni
- Aree di cantiere (COD.)

D.lgs n.42 del 2004, Parte III - Beni paesaggistici
Immobili ed aree di notevole interesse pubblico - art. 136, comma 1

- lett. c, d - "Bellezze d'insieme" - "Bellezze panoramiche"

D.lgs n.42 del 2004, Parte III - Beni paesaggistici
Aree tutelate per legge - art. 142, comma 1

- lett. a) "Territori costieri"
- lett. c) "Fiumi, rorrenti, corsi d'acqua e relative sponde per 150 m ..."
- lett. f) "Parchi e riserve"
- lett. g) "Territori coperti da boschi ..."
- lett. m) "Zone di interesse archeologico"
- Ambito di ricognizione beni paesaggistici

D.lgs n.42 del 2004, Parte II - Beni culturali
Beni culturali - art. 10

- Descrizione

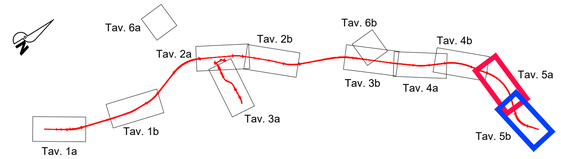

COMMITTENTE:

RFI RETE FERROVIARIA ITALIANA
GRUPPO FERROVIE DELLO STATO ITALIANE

PROGETTAZIONE:

ITALFERR
GRUPPO FERROVIE DELLO STATO ITALIANE

U.O. ARCHITETTURA, AMBIENTE E TERRITORIO

S.O. AMBIENTE

PROGETTO DEFINITIVO

RADDOPPIO DELLA LINEA GENOVA - VENTIMIGLIA

TRATTA FINALE LIGURE - ANDORA

RELAZIONE PAESAGGISTICA

Carta del sistema dei beni paesaggistici e culturali
Tav. 5 di 6

SCALA: 1:5000

COMMESSA	LOTTO	FASE	ENTE	TIPO DOC.	OPERA/DISCIPLINA	PROGR.	REV.
I V 0 I	0 0	D	2 2	N 5	I M 0 0 0 2	0 0 5	B

Rev.	Descrizione	Redatto	Data	Verificato	Data	Approvato	Data	Autorizzato Data
A	Emissione esecutiva	A. Colonna	Gen. 2022	S. Chiuchiolo G. Dajelli	Gen. 2022	G. Fadda	Gen. 2022	C. Ercolani Mag. 2023
B	Emissione esecutiva	A. Colonna	Mag. 2023	S. Chiuchiolo	Mag. 2023	G. Fadda	Mag. 2023	

ITALFERR S.p.A.
Direzione Tecnica Ambiente
Ordine degli Architetti della Provincia di Roma - Sez. A n° 9111

File: IV0I00D22N5IM0002005B.DWG — n. Elab.: