

**LEGENDA CANTIERIZZAZIONE**

- CO - CANTIERE OPERATIVO
- CA - CANTIERE ARMAMENTO
- AT - AREA TECNICA
- AS - AREA DI STOCCAGGIO
- CB - AREA CAMPO BASE
- IP - IMPIANTO PREFABBRICAZIONE
- DT - DEPOSITO TEMPORANEO
- VIABILITA' PRIMARIA
- VIABILITA' PRINCIPALE
- VIABILITA' SECONDARIA
- PISTA DI CANTIERE
- VIABILITA' PROG. ADEGUAMENTO
- CORSI D'ACQUA
- LINEA FERROVIARIA ESISTENTE

**INTERVENTI DI MITIGAZIONE PER LA FASE DI ESERCIZIO**

- Barriere antirumore di esercizio
- Intervento diretto al ricettore

**INTERVENTI DI MITIGAZIONE PER LA FASE DI CANTIERE**

- Barriere antirumore di cantiere
- Spazzolatura della viabilità principale e secondaria asfaltata
- Bagnatura delle piste di cantiere, delle strade interpoderali e della viabilità secondaria non asfaltata
- Bagnatura dei piazzali e delle aree di cantiere



**MONITORAGGIO**

COMPONENTE MONITORATA: XXX n. ID PUNTO DI MONITORAGGIO

FASE: MONITORAGGIO ANTE OPERAM, MONITORAGGIO IN CORSO D'OPERA, MONITORAGGIO POST OPERAM

**COMPONENTI AMBIENTALI MONITORATE**

- ASO - Acque sotterranee
- ASU - Acque superficiali
- ATM - Atmosfera
- ATC - Monitoraggio attività di cantiere
- SUO - Suolo e sottosuolo
- VEG - Vegetazione
- PAE - Paesaggio
- RUM - Rumore
- RUC - Monitoraggio attività di cantiere
- RUF = Monitoraggio esercizio ferroviario
- VIB - Vibrazioni
- VIC = Monitoraggio attività di cantiere
- VIF = Monitoraggio esercizio ferroviario
- CEM - Campi elettromagnetici
- Ricettori residenziali
- Ricettori sensibili (scuole, ospedali, etc.)

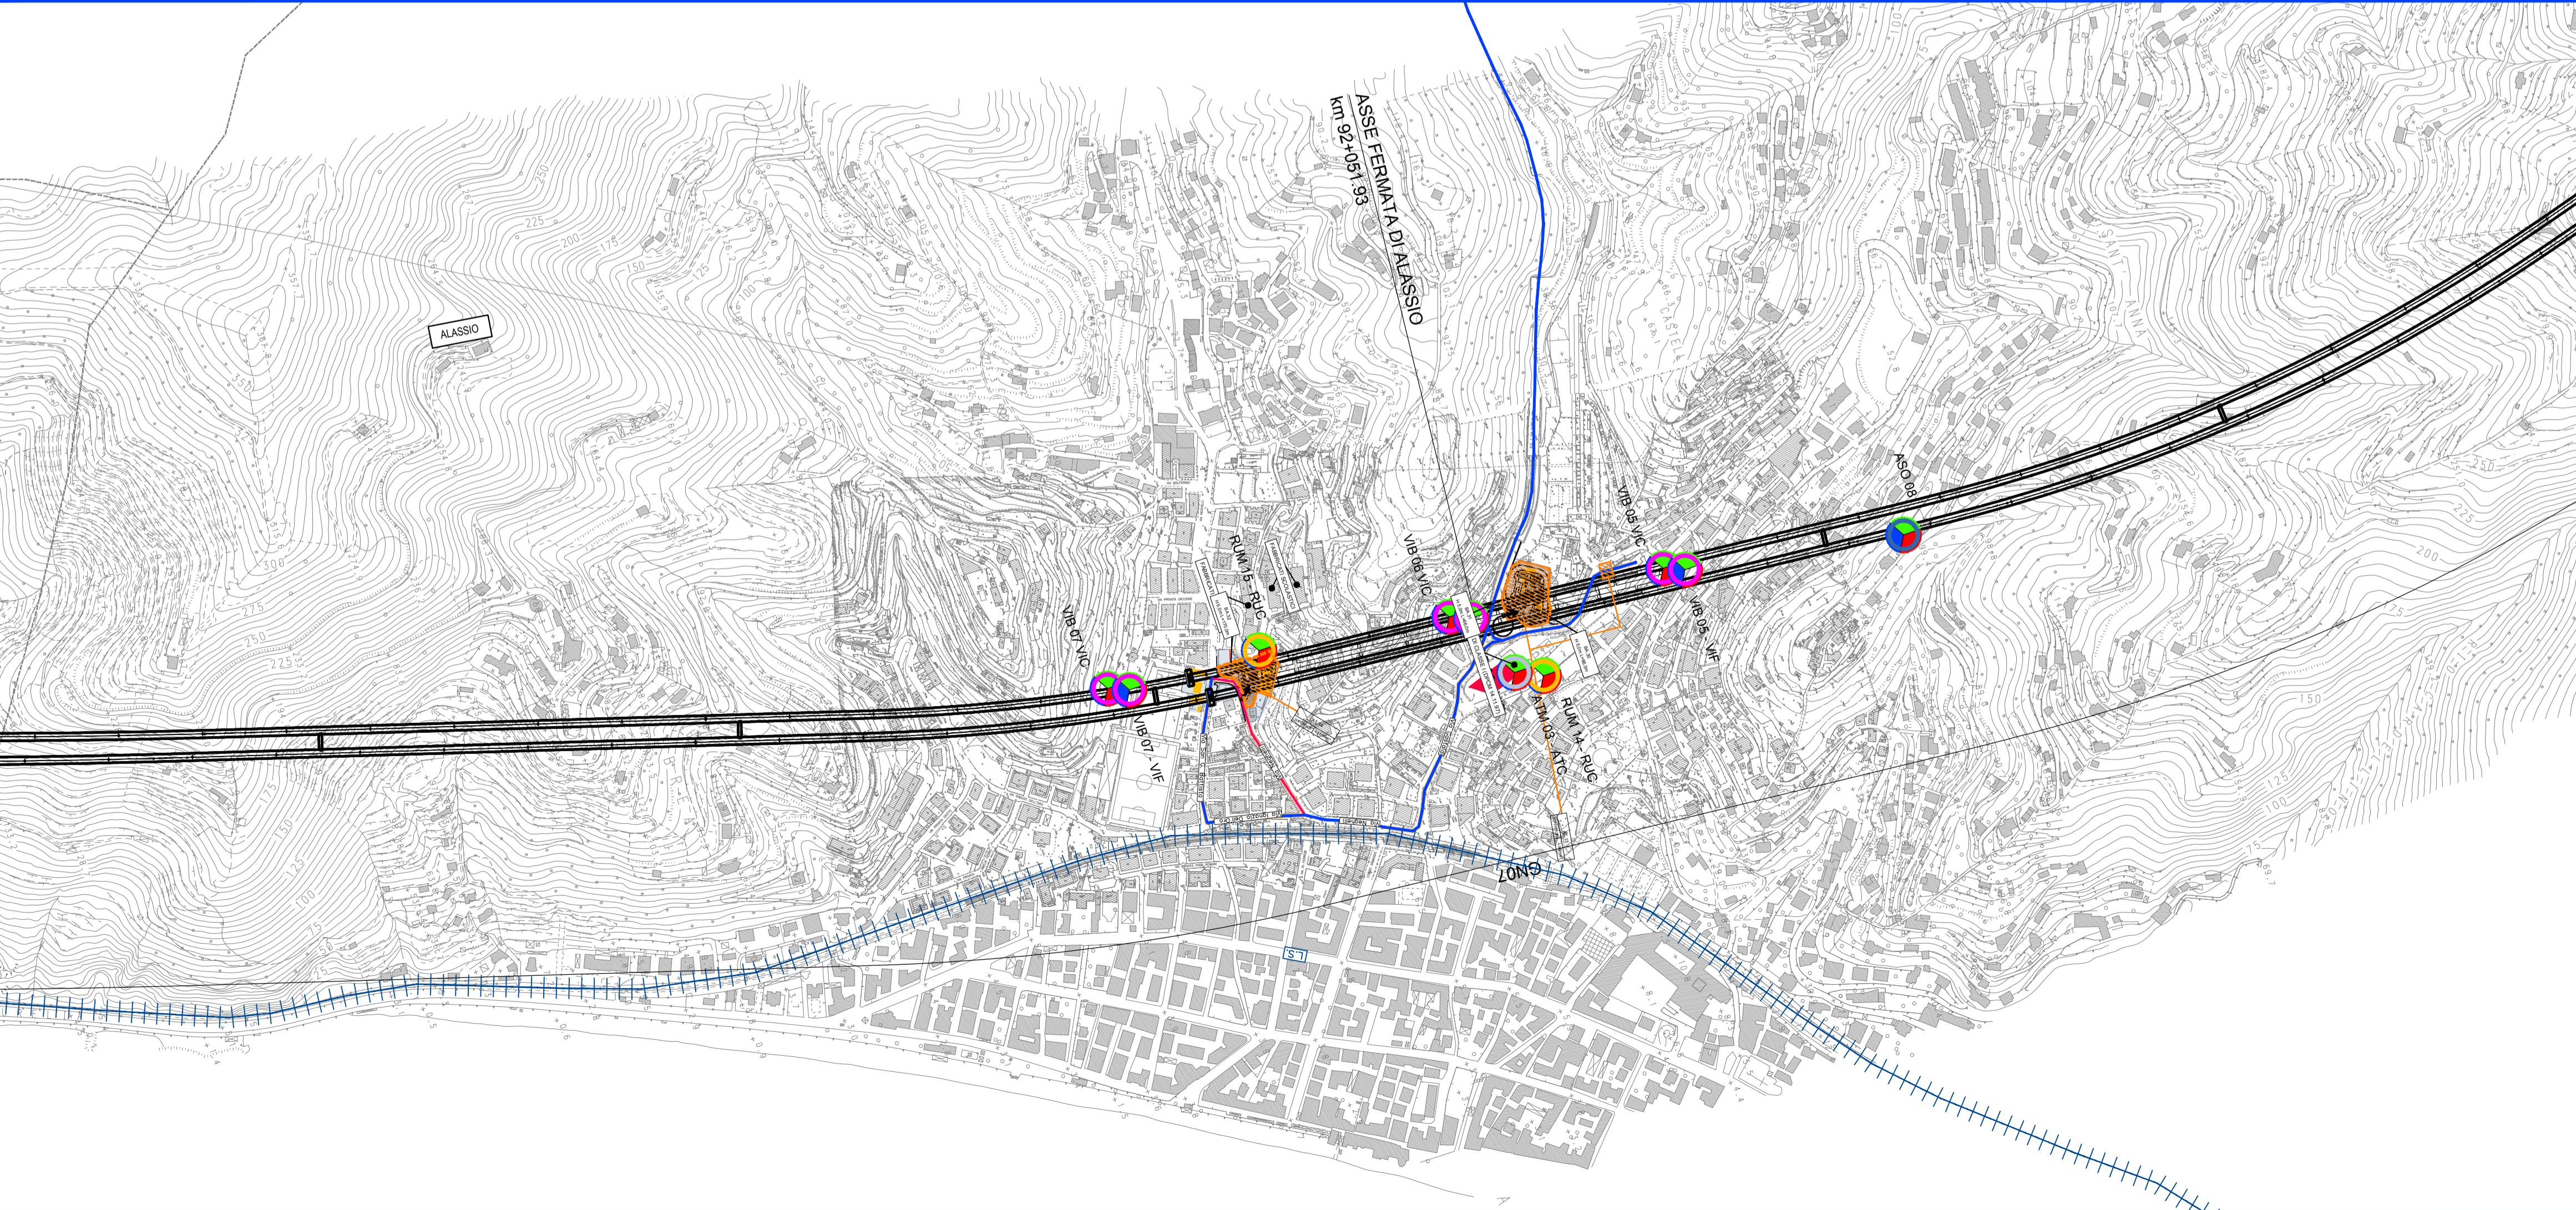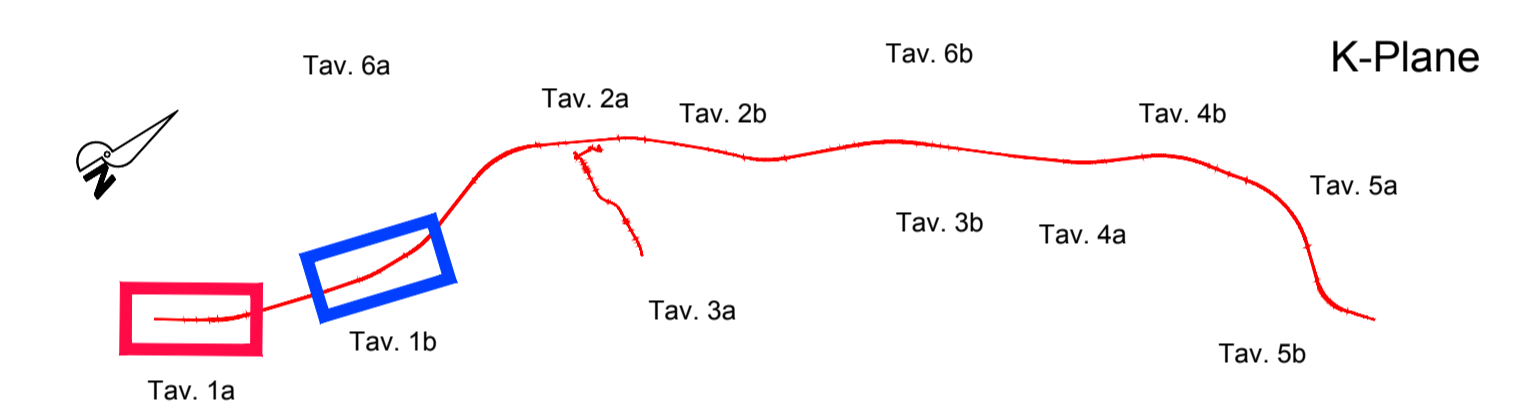

COMMITTENTE: **RFI RETE FERROVIARIA ITALIANA GRUPPO FERROVIE DELLO STATO ITALIANE**

PROGETTAZIONE: **ITALFERR GRUPPO FERROVIE DELLO STATO ITALIANE**

**U.O. ARCHITETTURA, AMBIENTE E TERRITORIO**  
**S.O. AMBIENTE**

**PROGETTO DEFINITIVO**  
**RADDOPPIO DELLA LINEA GENOVA - VENTIMIGLIA**  
**TRATTA FINALE LIGURE - ANDORA**

**PROGETTO DI MONITORAGGIO AMBIENTALE**  
Planimetria localizzazione punti di monitoraggio  
Tav. 1 di 6

SCALA: 1:5000

COMMESSA	LOTTO	FASE	ENTE	TIPO DOC.	OPERA/DISCIPLINA	PROGR.	REV.
IV01	00	D	22	P5	MA0000	001	B

Rev.	Descrizione	Redatto	Data	Verificato	Data	Approvato	Data	Autorizzato Data
A	Emissione esecutiva	A. Colonna	Feb 2022	S. Chiuchio	Feb. 2022	G. Fadda	Feb. 2022	C. Encolanti Maggio 2022
B	Emissione esecutiva	A. Colonna	Mag 2023	S. Chiuchio	Mag 2023	G. Fadda	Mag 2023	

File: IV0100D22P5MA000001B.DWG n. Elab.: