


- LEGENDA CANTIERIZZAZIONE**
- CO - CANTIERE OPERATIVO
  - CA - CANTIERE ARMAMENTO
  - AT - AREA TECNICA
  - AS - AREA DI STOCCAGGIO
  - CB - AREA CAMPO BASE
  - IP - IMPIANTO PREFABBRICAZIONE
  - DT - DEPOSITO TEMPORANEO
  - VIABILITA' PRIMARIA
  - VIABILITA' PRINCIPALE
  - VIABILITA' SECONDARIA
  - PISTA DI CANTIERE
  - VIABILITA' PROG. ADEGUAMENTO
  - CORSI D'ACQUA
  - LINEA FERROVIARIA ESISTENTE
- INTERVENTI DI MITIGAZIONE PER LA FASE DI ESERCIZIO**
- Barriere antirumore di esercizio
  - Intervento diretto al ricettore
- INTERVENTI DI MITIGAZIONE PER LA FASE DI CANTIERE**
- Barriere antirumore di cantiere
  - Spazzolatura della viabilità principale e secondaria asfaltata
  - Bagnatura delle piste di cantiere, delle strade interpoderali e della viabilità secondaria non asfaltata
  - Bagnatura dei piazzali e delle aree di cantiere
- MONITORAGGIO**
- COMPONENTE MONITORATA
- XXX n.
  - ID PUNTO DI MONITORAGGIO
  - FASE
- FASE
- MONITORAGGIO ANTE OPERAM
  - MONITORAGGIO IN CORSO D'OPERA
  - MONITORAGGIO POST OPERAM
- COMPONENTI AMBIENTALI MONITORATE**
- ASO - Acque sotterranee
  - ASU - Acque superficiali
  - ATM - Atmosfera
  - ATC - Monitoraggio attività di cantiere
  - SUO - Suolo e sottosuolo
  - VEG - Vegetazione
  - V = Monitoraggio vegetazione
  - F = Monitoraggio fauna
  - PAE - Paesaggio
  - RUM - Rumore
  - RUC = Monitoraggio attività di cantiere
  - RUF = Monitoraggio esercizio ferroviario
  - VIB - Vibrazioni
  - VIC = Monitoraggio attività di cantiere
  - VIF = Monitoraggio esercizio ferroviario
  - CEM - Campi elettromagnetici
- Ricettori residenziali
- Ricettori sensibili (scuole, ospedali, etc.)

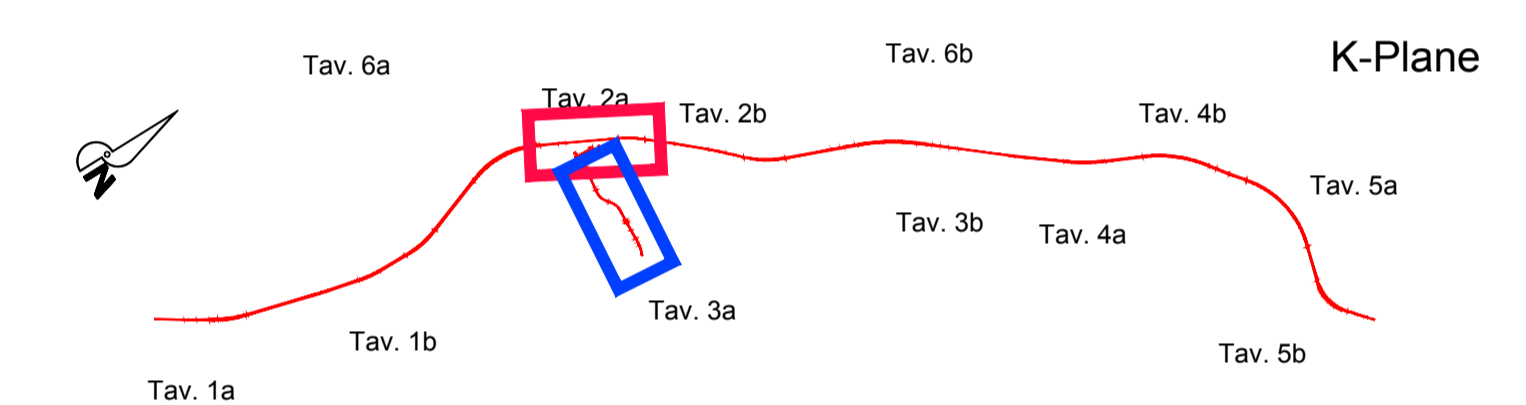

COMMITTENTE:

**RFI**  
RETE FERROVIARIA ITALIANA  
GRUPPO FERROVIE DELLO STATO ITALIANE

PROGETTAZIONE:

**ITALFERR**  
GRUPPO FERROVIE DELLO STATO ITALIANE

**U.O. ARCHITETTURA, AMBIENTE E TERRITORIO**  
**S.O. AMBIENTE**

**PROGETTO DEFINITIVO**

**RADDOPPIO DELLA LINEA GENOVA - VENTIMIGLIA**  
**TRATTA FINALE LIGURE - ANDORA**

**PROGETTO DI MONITORAGGIO AMBIENTALE**  
Planimetria localizzazione punti di monitoraggio  
Tav. 2 di 6

SCALA: 1:5000

COMMESSA	LOTTO	FASE	ENTE	TIPO DOC.	OPERA/DISCIPLINA	PROGR.	REV.
IV01	00	D	22	P5	MA0000	002	B

Rev.	Descrizione	Redatto	Data	Verificato	Data	Approvato	Data	Autorizzato Data
A	Emissione esecutiva	A. Colonna	Feb. 2022	S. Chiuchio	Feb. 2022	G. Fadda	Feb. 2022	C. Encolanti Maggio 2022
B	Emissione esecutiva	A. Colonna	Mag. 2023	S. Chiuchio	Mag. 2023	G. Fadda	Mag. 2023	C. Encolanti Maggio 2023

File: IV0100D22P5MA000001B.DWG

n. Elab.: