


BOISSANO

BOISSANO

BORGHETTO S/A

BORGHETTO  
SANTO SPIRITO

LOANO

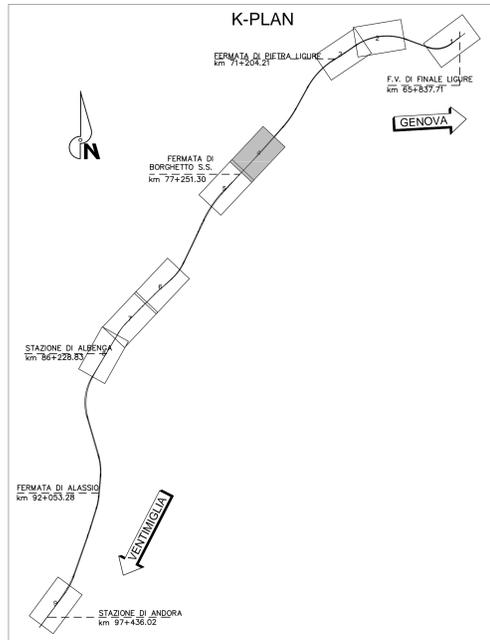

**LEGENDA**

**IDENTIFICATIVO RICETTORE**

XXXX Numero ricettore  
P Numero di piani del ricettore

**DESTINAZIONE D'USO RICETTORE**

- Commerciale e Servizi
- Asili, Scuole ed Università
- Industriale e artigianale
- Ospedali, case di cura
- Monumentale, religioso
- Altro
- Residenziale
- In demolizione
- Pertinenza FS

**Fasce di pertinenza acustica ferroviaria - D.P.R. 18/11/1998 n° 459**

- Fascia A (0 - 100 m per lato da binario esterno)
- Fascia B (100 - 250 m per lato da binario esterno)
- Limite studio acustico (250 - 300 m da binario esterno)

**Fasce per strada Tipo A (CdS)**

- Fascia A (0 - 100 m per lato dal ciglio)
- Fascia B (100 - 250 m per lato dal ciglio)

**Fasce per strada Tipo C (CdS) - Sottotipo a fini acustici "Cb"**

- Fascia A (0 - 100 m per lato dal ciglio)
- Fascia B (100 - 150 m per lato dal ciglio)

**Mosaico Piani di classificazione acustica comunale (PCCA ai sensi della L. 447/1995)**

- classe I
- classe II
- classe III
- classe IV
- classe V
- classe VI

**Limiti comunali**

- Confine comunale
- Toponimo comune
- Aree di espansione edilizia
- Aree naturali protette e parchi

**OPERE DI MITIGAZIONE ACUSTICA**


Barriera antirumore Tipologico RFI

- Tipo RFI H0
- Tipo RFI H1
- Tipo RFI H2
- Tipo RFI H3
- Tipo RFI H4
- Tipo RFI H5
- Tipo RFI H10
- Tipo RFI H3 con pannelli supporti irregolari

Barriera antirumore convenzionale

- Opaca Foncoassorbente
- Trasparente
- Tipo misto con pannelli opachi foncoassorbenti in calcestruzzo e trasparenti
- Rivestimento muro foncoassorbente

Ricettore con impatto residuo in facciata

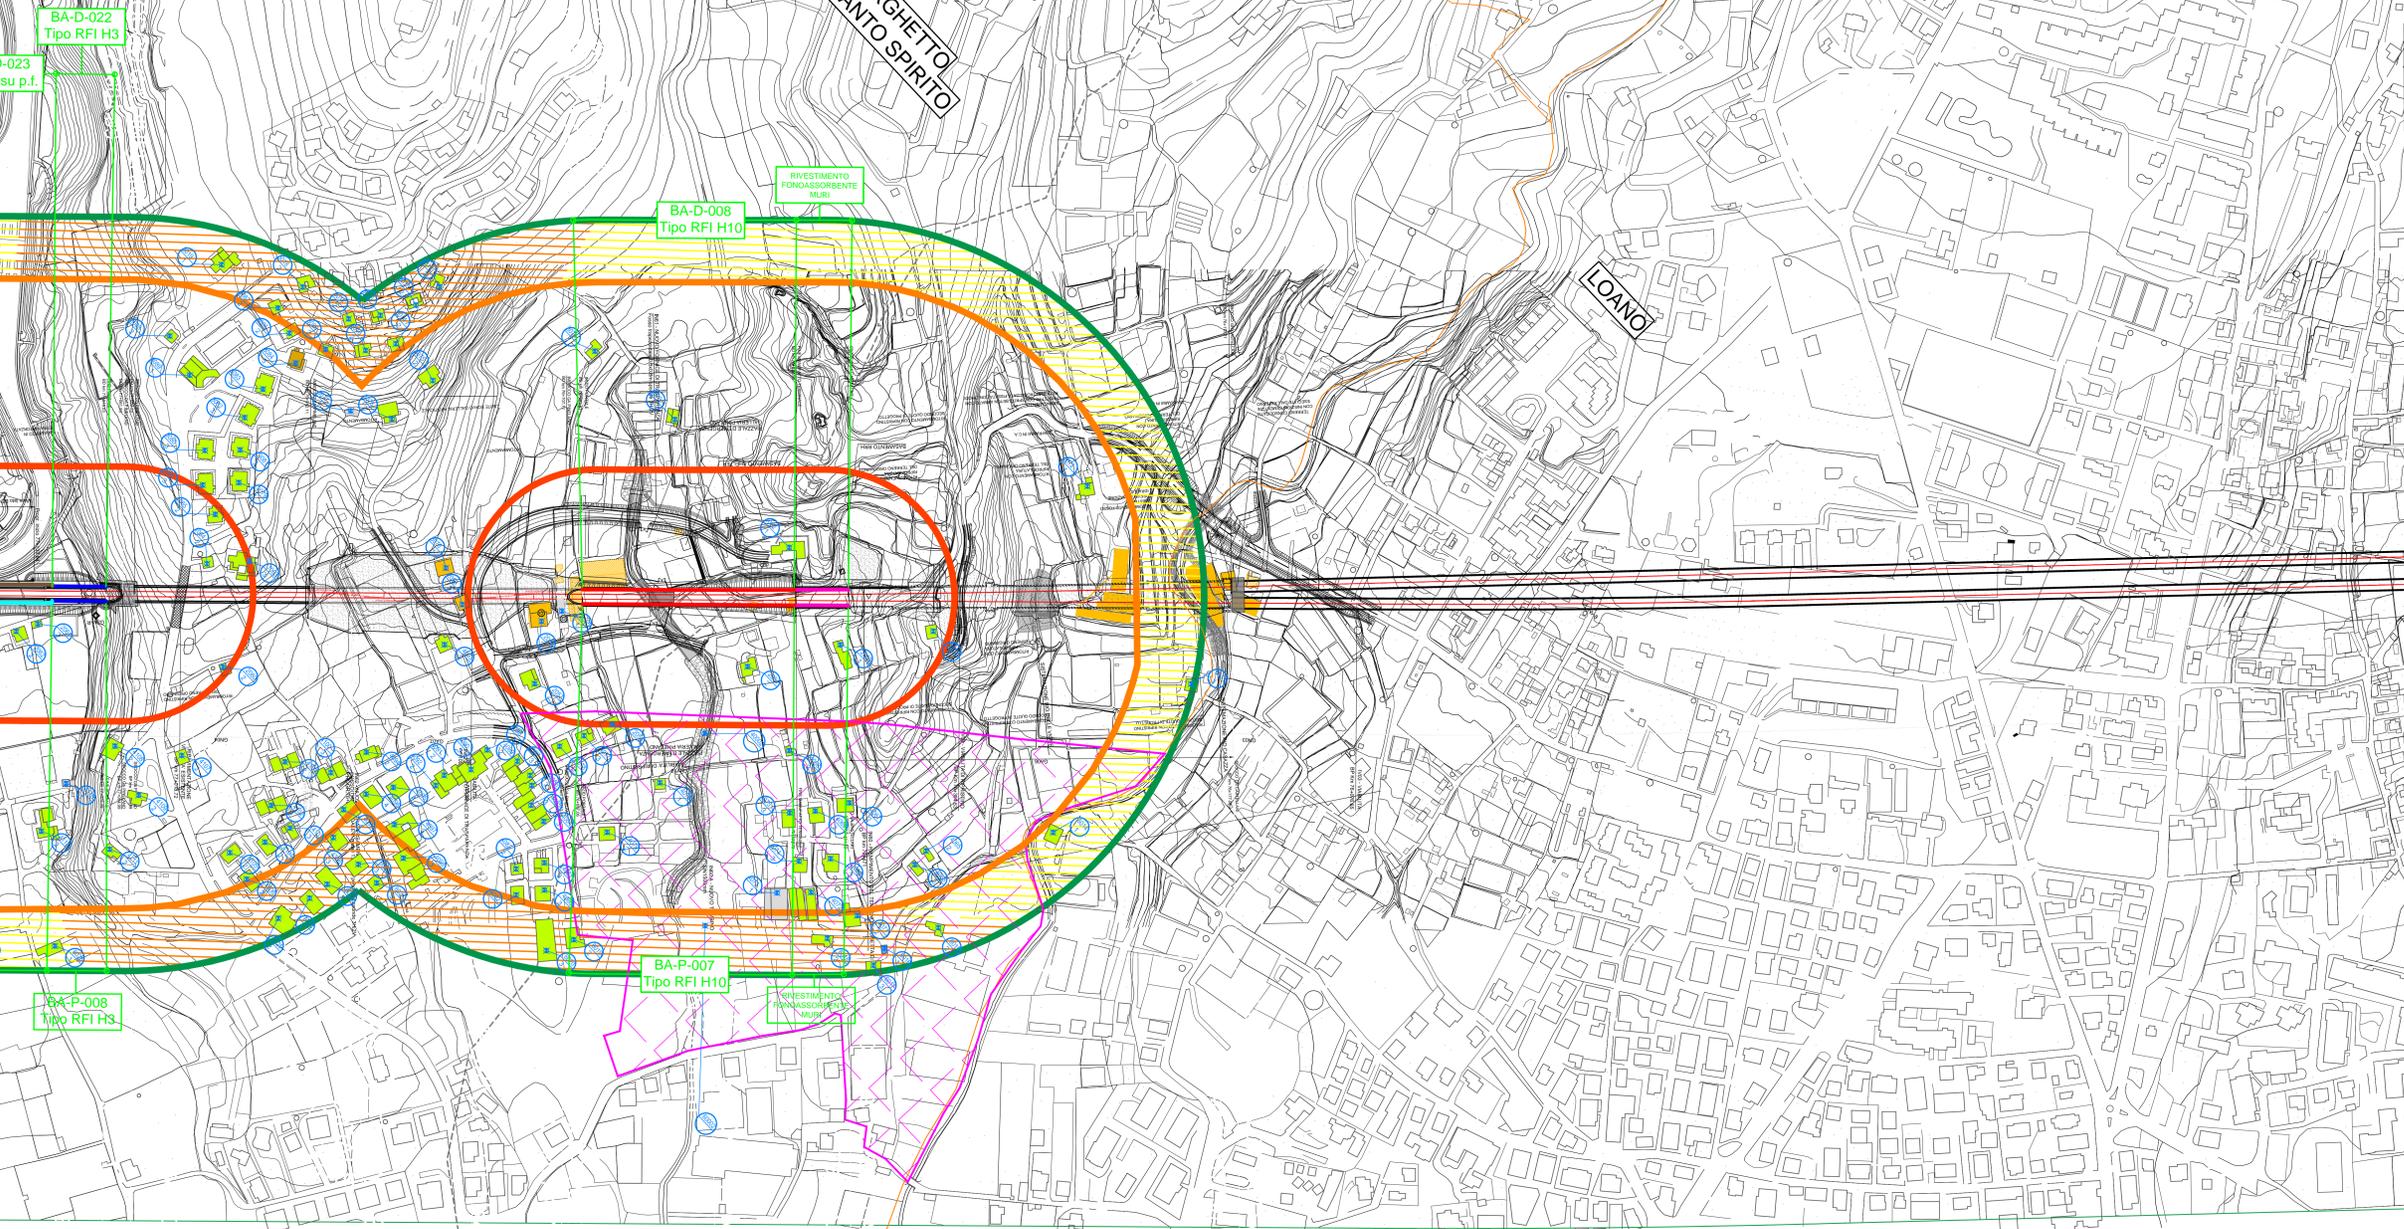

COMMITTENTE:

PROGETTAZIONE:

**S.O. AMBIENTE**

**PROGETTO DEFINITIVO**

**RADDOPPIO DELLA LINEA GENOVA - VENTIMIGLIA**

**TRATTA FINALE LIGURE - ANDORA**

PLANIMETRIA LOCALIZZAZIONE DEGLI INTERVENTI DI MITIGAZIONE ACUSTICA  
Tavola 4 di 9

SCALA: 1:2000

COMMESSA	LOTTO	FASE	ENTE	TIPO DOC.	OPERA/DISCIPLINA	PROGR.	REV.
IV01	00	D	22	P6	IM0004	013	B

Rev.	Descrizione	Redatto	Data	Verificato	Data	Approvato	Data	Autorizzato Data
A	Emissione esecutiva	A. Giberto	Dicembre 2021	A. Ventimiglia	Dicembre 2021	C. Felice	Dicembre 2021	C. Esposito Gennaio 2022
B	Emissione esecutiva	A. Giberto	Gennaio 2022	A. Ventimiglia	Gennaio 2022	C. Felice	Gennaio 2022	

File: IV0100022PBIM0004013B.dwg n. Elab.: