


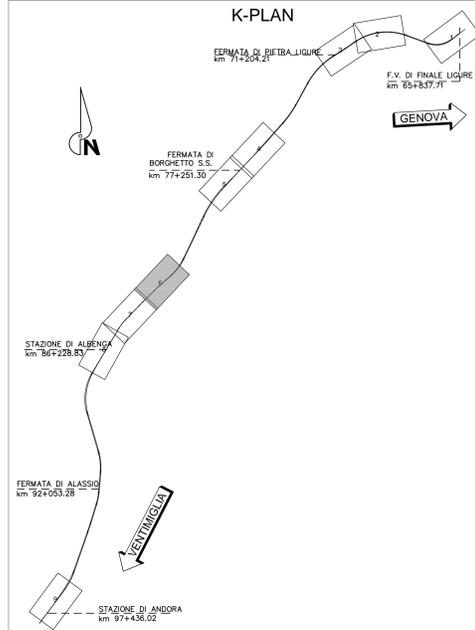

ALBENGA

ALBENGA



LEGENDA

IDENTIFICATIVO RICETTORE

XXXX Numero ricettore
P Numero di piani del ricettore

DESTINAZIONE D'USO RICETTORE

Commerciale e Servizi
Asili, Scuole ed Università
Industriale e artigianale
Ospedali, case di cura
Monumentale, religioso
Altro
Residenziale
In demolizione
Pertinenza FS

Fasce di pertinenza acustica ferroviaria - D.P.R. 18/11/1998 n° 459

Fascia A (0 - 100 m per lato da binario esterno)
Fascia B (100 - 250 m per lato da binario esterno)
Limite studio acustico (250 - 300 m da binario esterno)

Fasce per strada Tipo A (CdS)

Fascia A (0 - 100 m per lato dal ciglio)
Fascia B (100 - 250 m per lato dal ciglio)

Fasce per strada Tipo C (CdS) - Sottopio a fini acustici "Cb"

Fascia A (0 - 100 m per lato dal ciglio)
Fascia B (100 - 150 m per lato dal ciglio)

Mosaico Piani di classificazione acustica comunale (PCCA ai sensi della L. 447/1995)

classe I, II, III, IV, V, VI

Limiti comunali

Confine comunale
Aree di espansione edilizia
Aree naturali protette e parchi

OPERE DI MITIGAZIONE ACUSTICA

Barriera antirumore Tipologica RFI
Barriera antirumore convenzionale
Ricoettore con impatto residuo in facciata

Opaca Fonosorbente
Trasparente
Tipo misto con pannelli opachi fonosorbenti in calcestruzzo e trasparenti

COMMITTENTE: **RFI** RETE FERROVIARIA ITALIANA
GRUPPO FERROVIE DELLO STATO ITALIANE

PROGETTAZIONE: **ITALFER**
GRUPPO FERROVIE DELLO STATO ITALIANE

S.O. AMBIENTE

PROGETTO DEFINITIVO

RADDOPPIO DELLA LINEA GENOVA - VENTIMIGLIA

TRATTA FINALE LIGURE - ANDORA

PLANIMETRIA LOCALIZZAZIONE DEGLI INTERVENTI DI MITIGAZIONE ACUSTICA
Tavola 6 di 9

SCALA: 1:2000

COMMESSA	LOTTO	FASE	ENTE	TIPO DOC.	OPERA/DISCIPLINA	PROGR.	REV.
IV01	00	D	22	P6	IM0004	015	B

Rev.	Descrizione	Redatto	Data	Verificato	Data	Approvato	Data	Autorizzato Data
A	Emissione esecutiva	A. Calvino	Dicembre 2021	A. Ventimiglia	Dicembre 2021	C. Felice	Dicembre 2021	C. Esposito Genova 2022
B	Emissione esecutiva	A. Calvino	Genova 2022	A. Ventimiglia	Genova 2022	C. Felice	Genova 2022	

File: IV000D22PBIM0004015B.dwg n. Elab.: