


TIPOLOGICO MURO CONTRORIPA H=3.00m


SCALA 1:50

INCIDENZA 110 kg/mc

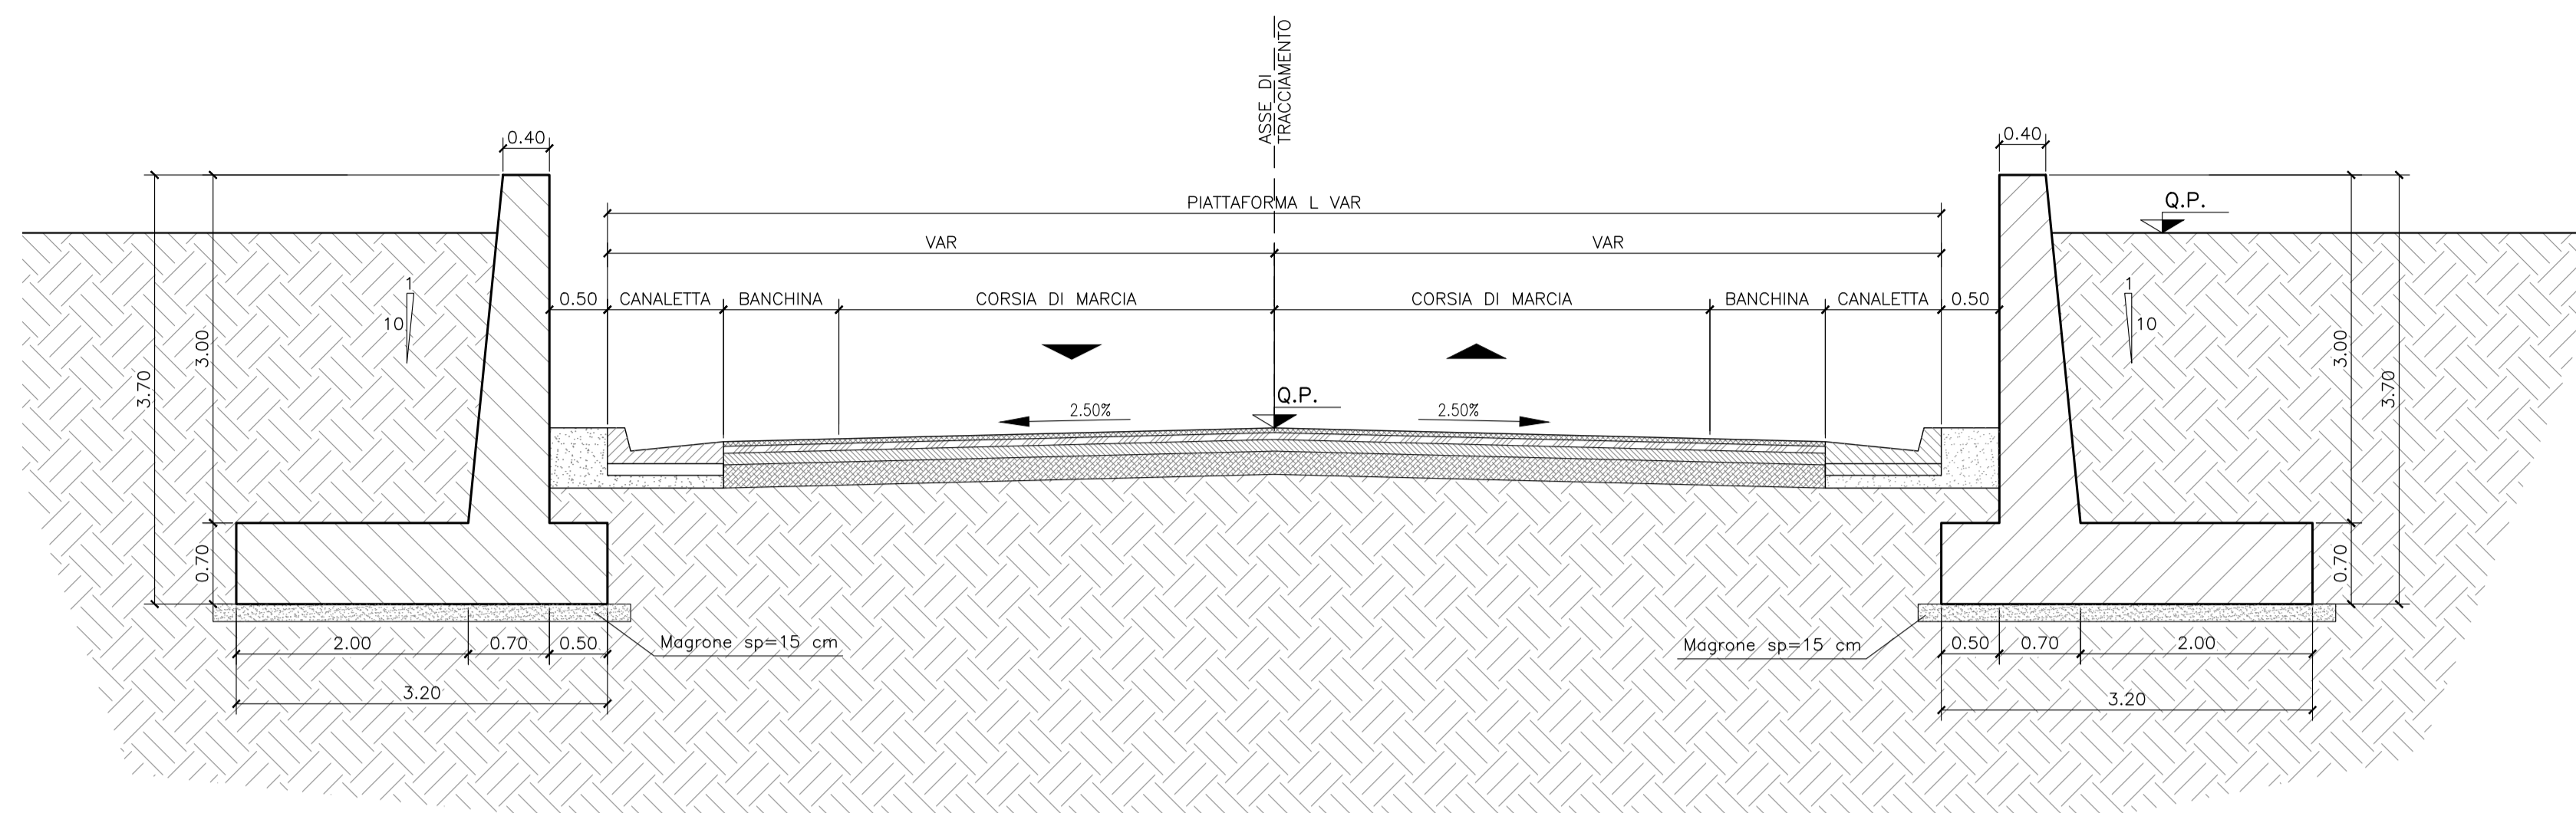


TIPOLOGICO MURO CONTRORIPA H=4.50m

SCALA 1:50

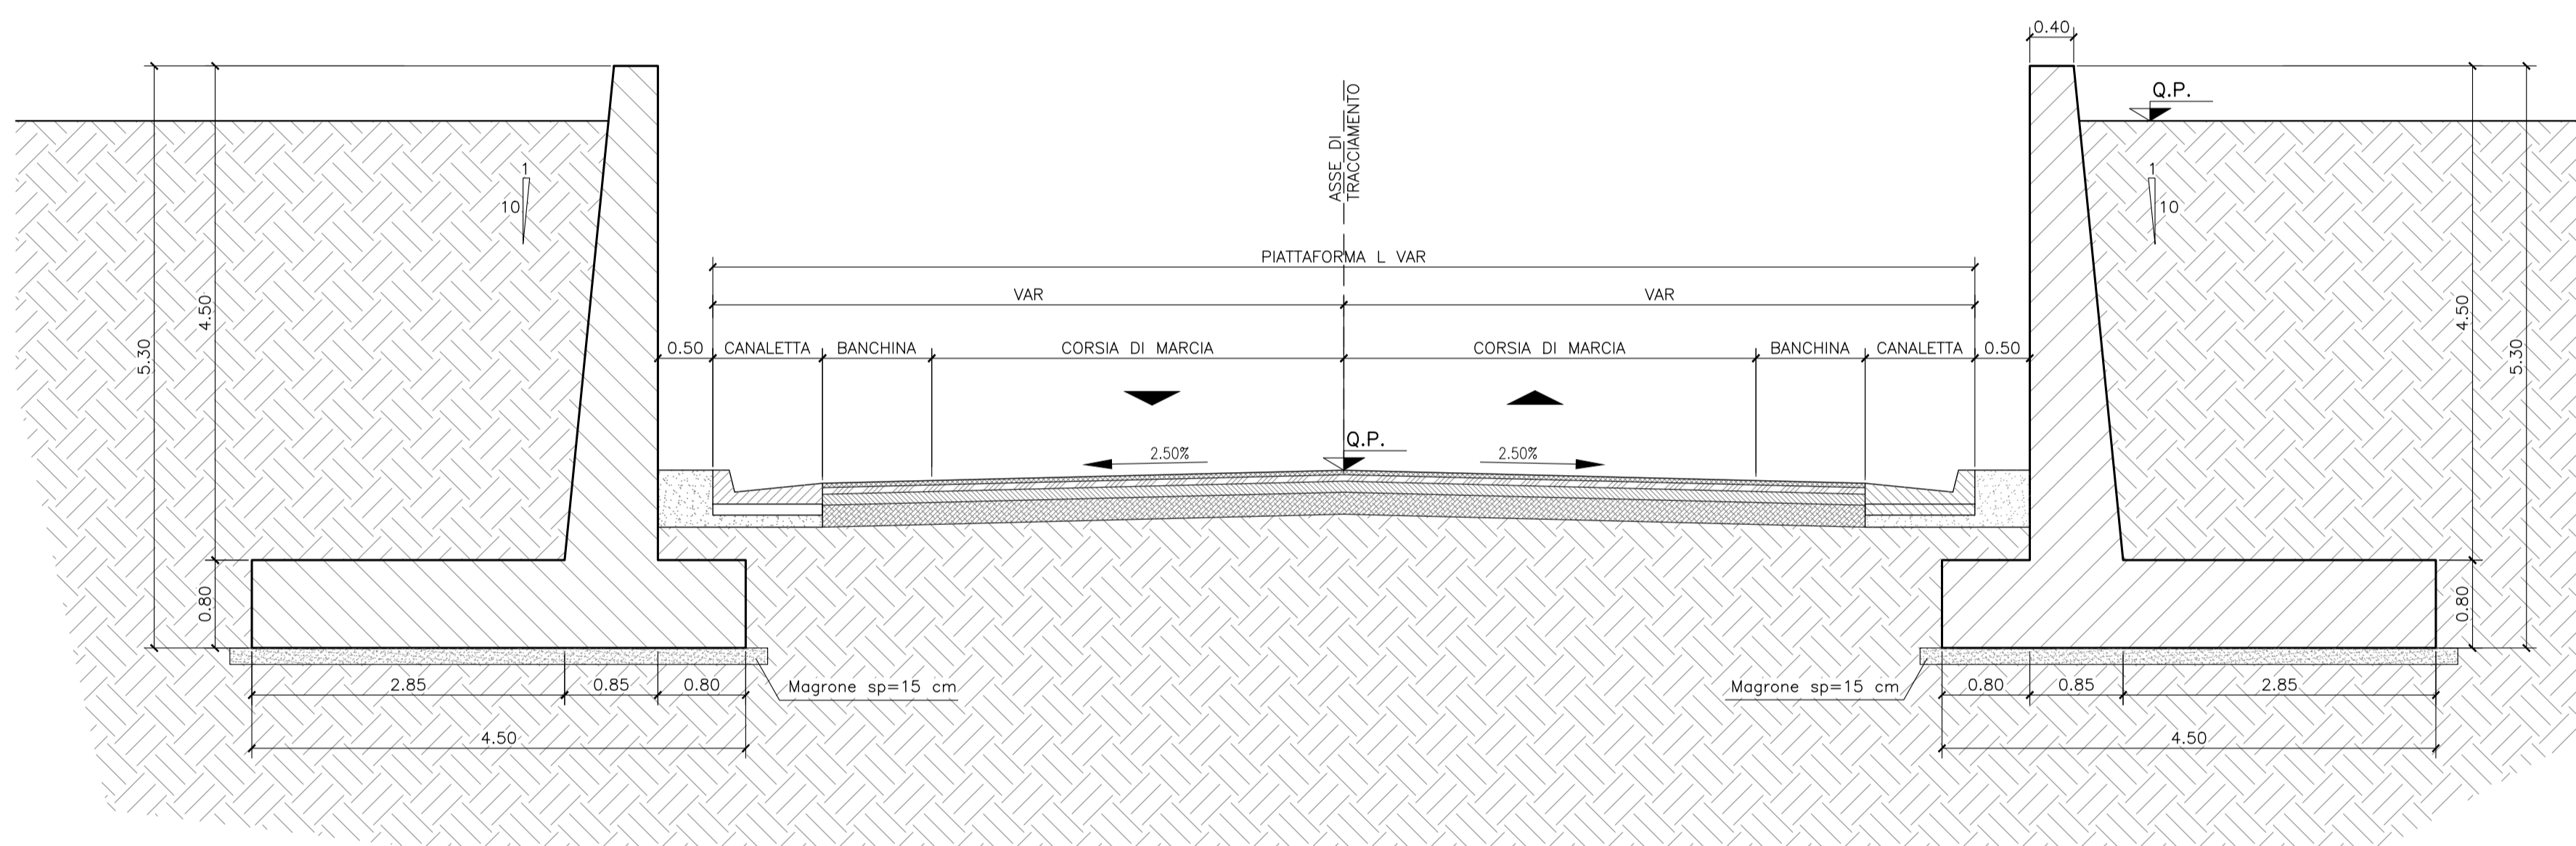

TIPOLOGICO MURO CONTRORIPA H=6.00m

SCALA 1:50

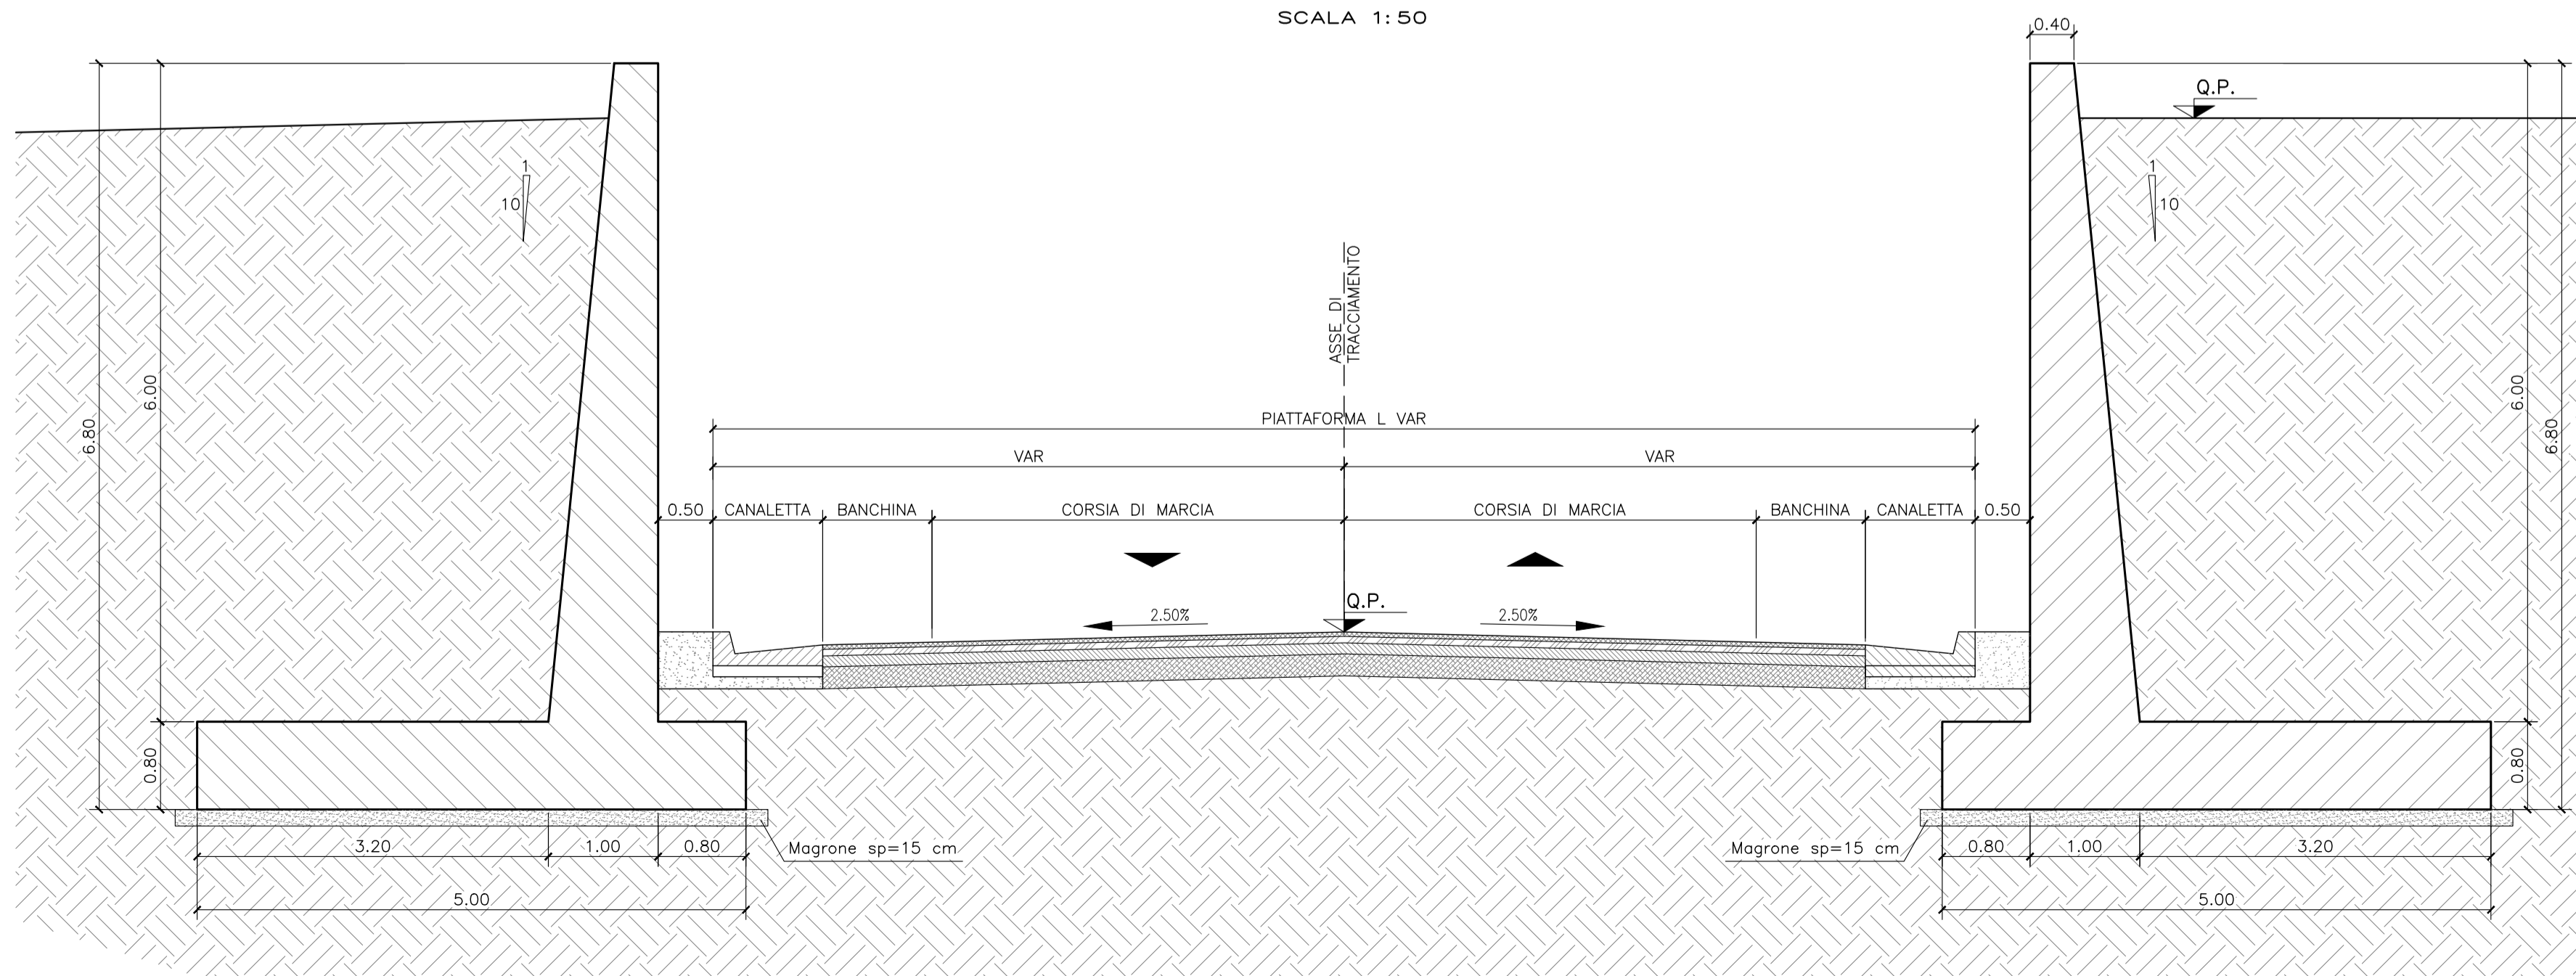

COMMITTENTE:



PROGETTAZIONE:



U.O. PROGETTAZIONE INTEGRATA NORD

PROGETTO DEFINITIVO

RADDOPPIO DELLA LINEA GENOVA - VENTIMIGLIA

TRATTA FINALE LIGURE - ANDORA

OPERE DI SOSTEGNO SEDE FERROVIARIA E STRADALE

Carpenterie tipo muri di controripa sede stradale

SCALA:

1:50

COMMESSA LOTTO FASE ENTE TIPO DOC. OPERA/DISCIPLINA PROGR. REV.

IV01 00 D 26 BB RI0005 003 A

Rev.	Descrizione	Redatto	Data	Verificato	Data	Approvato	Data	Autorizzato	Data
A	Emissione esecutiva	F. Eusepi	Dic 2021	M. Severi	Dic 2021	G. Fadda	Dic 2021	A. Perego	Dic 2021

File: IV0100D26BBRI0005003A.DWG

n. Elab.: