
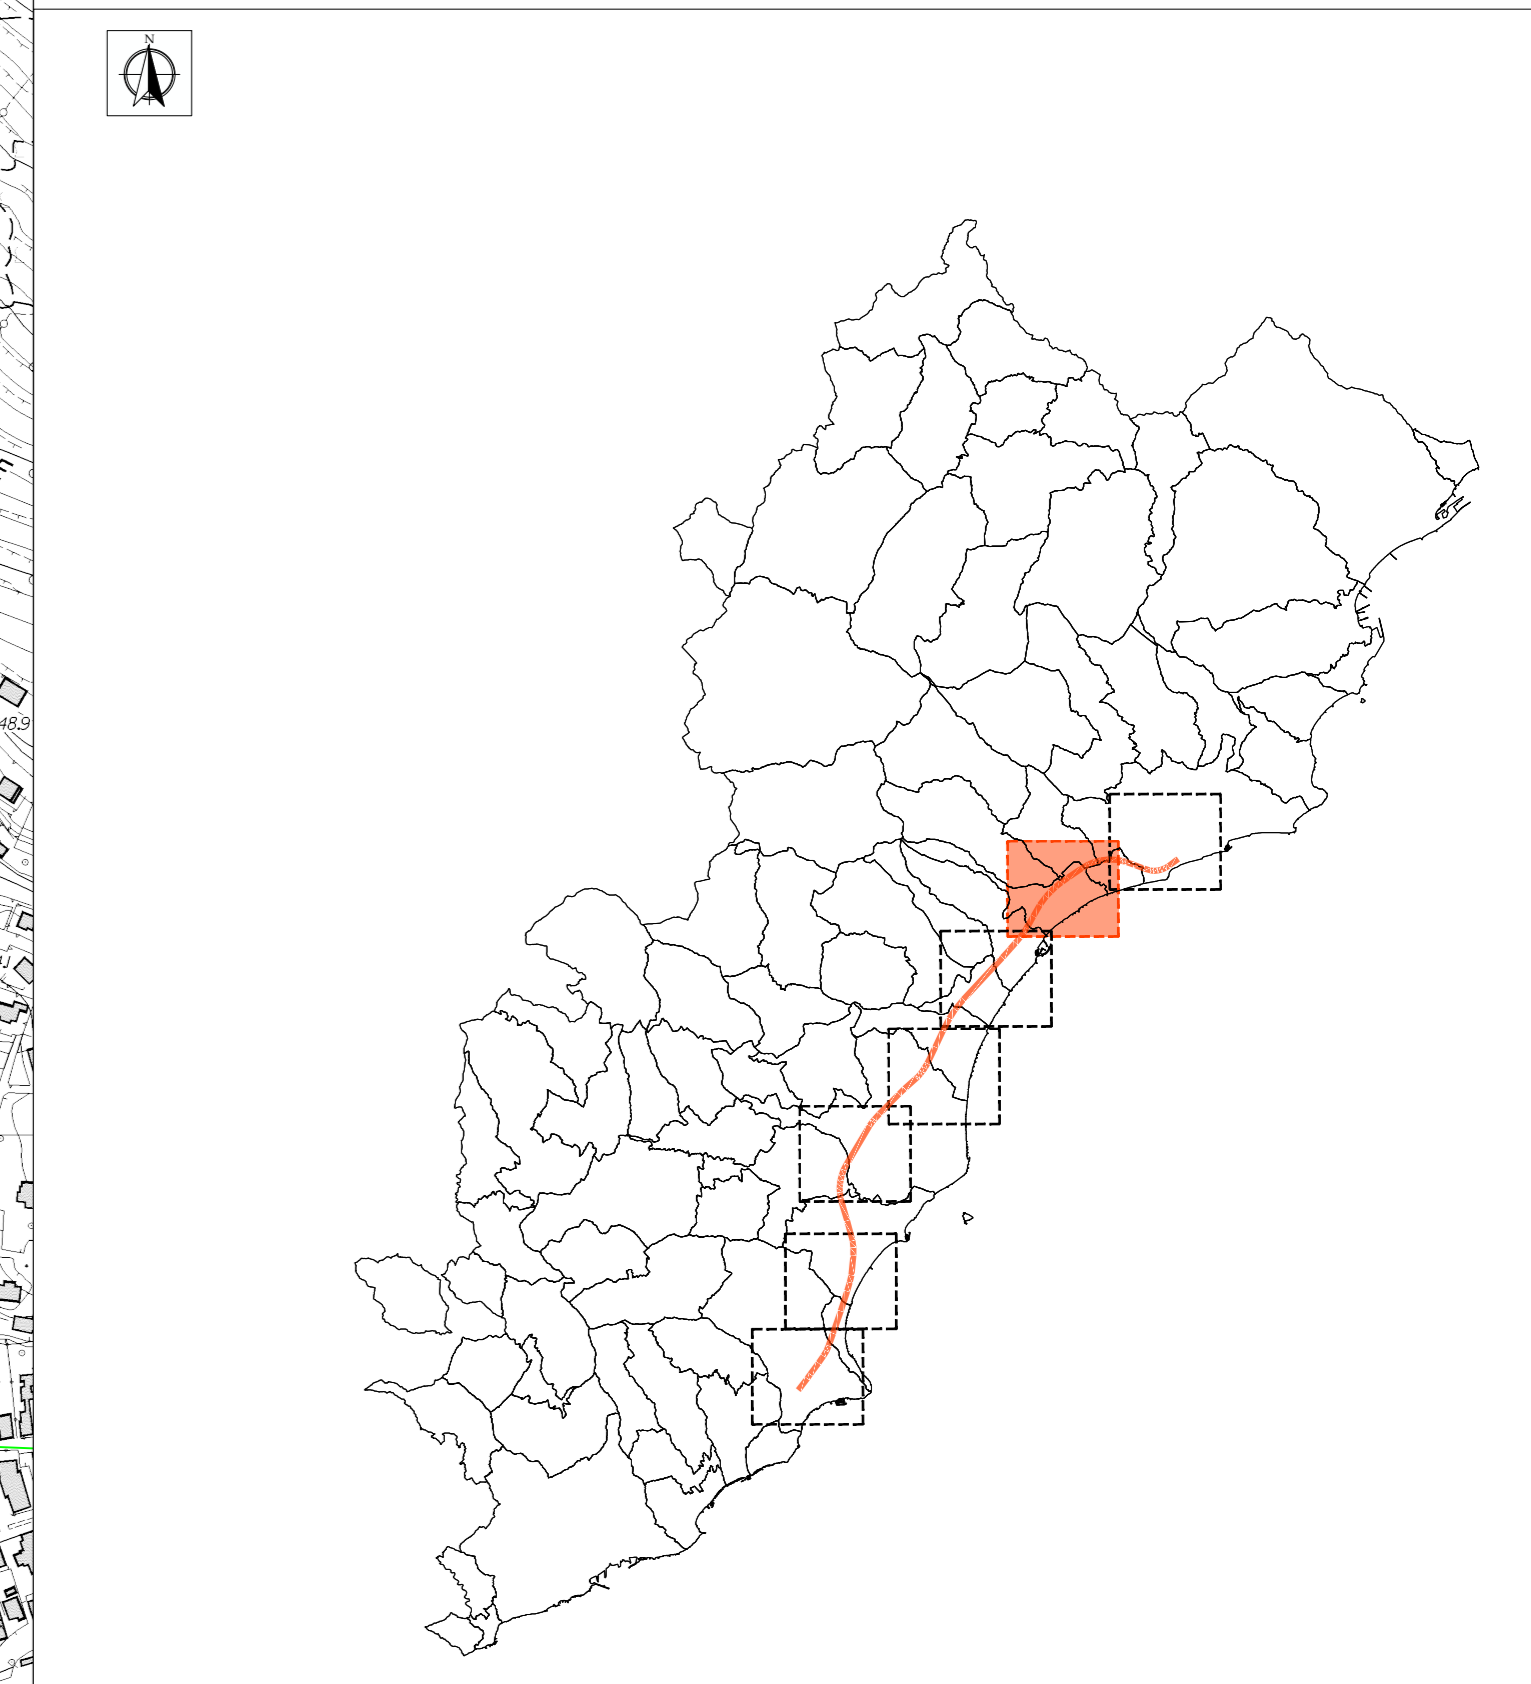


LEGENDA: Fasce fluviali di allagamento

- █ Alveo
- █ Fascia A - Tr = 30-50 anni
- █ Fascia B - Tr = 200 anni
- █ Fascia C - Tr = 500 anni

- Tracciato di progetto
- Rete idrografica regionale

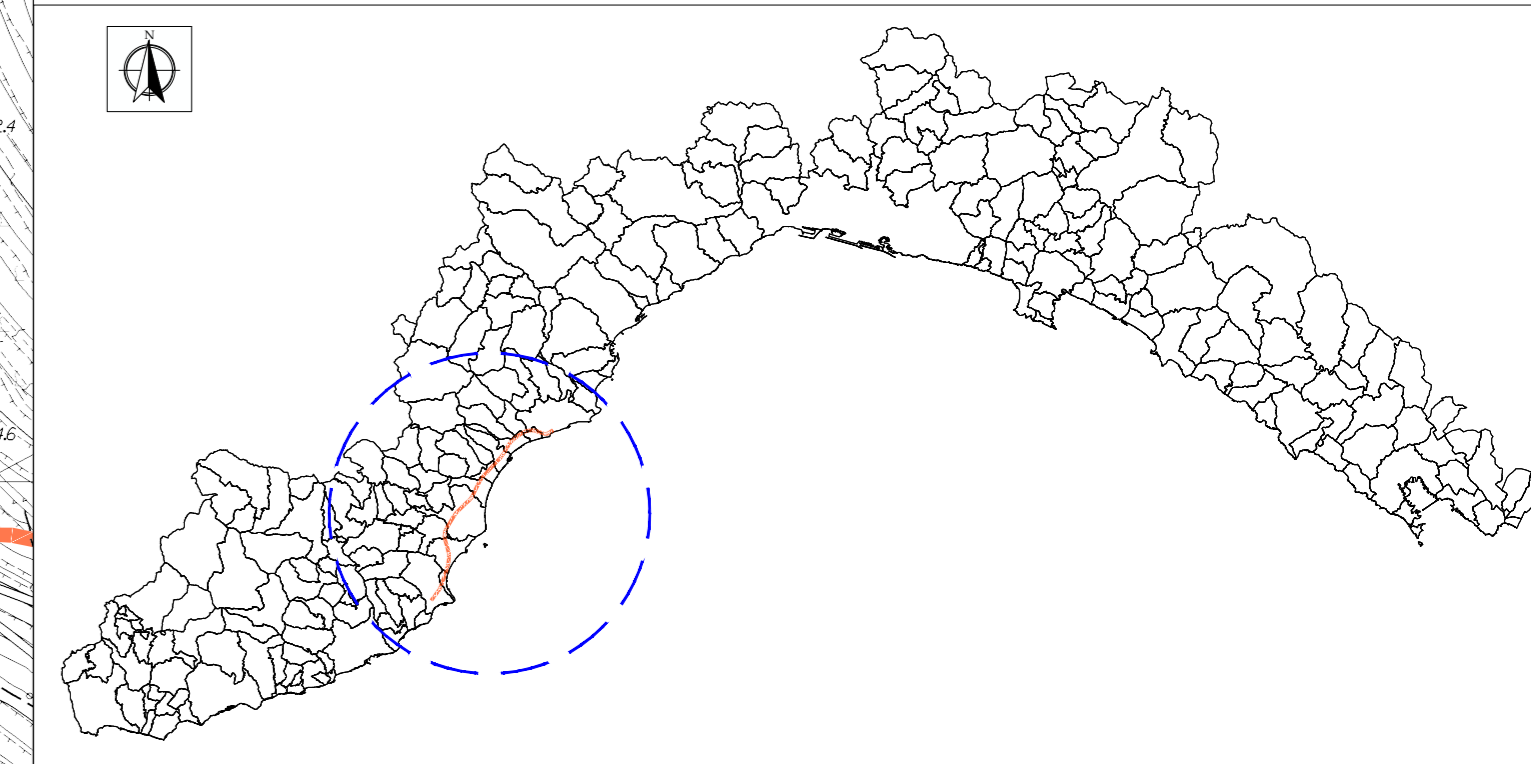

Pianta chiave

COMMITTENTE: **RFI**  
 RETE FERROVIARIA ITALIANA  
 GRUPPO FERROVIE DELLO STATO ITALIANE

PROGETTAZIONE: **ITALFERR**  
 SUPERINTENDENZA REGIONALE

**U.O. PROGETTAZIONE INTEGRATA NORD**

**PROGETTO DEFINITIVO**

**RADDOPPIO DELLA LINEA GENOVA - VENTIMIGLIA**

**TRATTA FINALE LIGURE - ANDORA**

ELABORATI DI IDROLOGIA E IDRAULICA

Planimetria delle aree di pericolosità idraulica - PAI - Tav. 2 di 7

SCALA: 1:5.000

COMMESSA	LOTTO	FASE	ENTE	TIPO DOC.	OPERA/DISCIPLINA	PROGR.	REV.
IV01	00	D	26	C5	ID0002	009	A

Rev.	Descrizione	Redatto	Data	Verificato	Data	Approvato	Data	Autorizzato Data
A	Emissione esecutiva	D. Pavesi	Nov 2021	[Signature]	Nov 2021	[Signature]	Nov 2021	A. Piragà Novembre 2021

File: IV0100D26C5ID0002009A.dwg n. Etab.: X