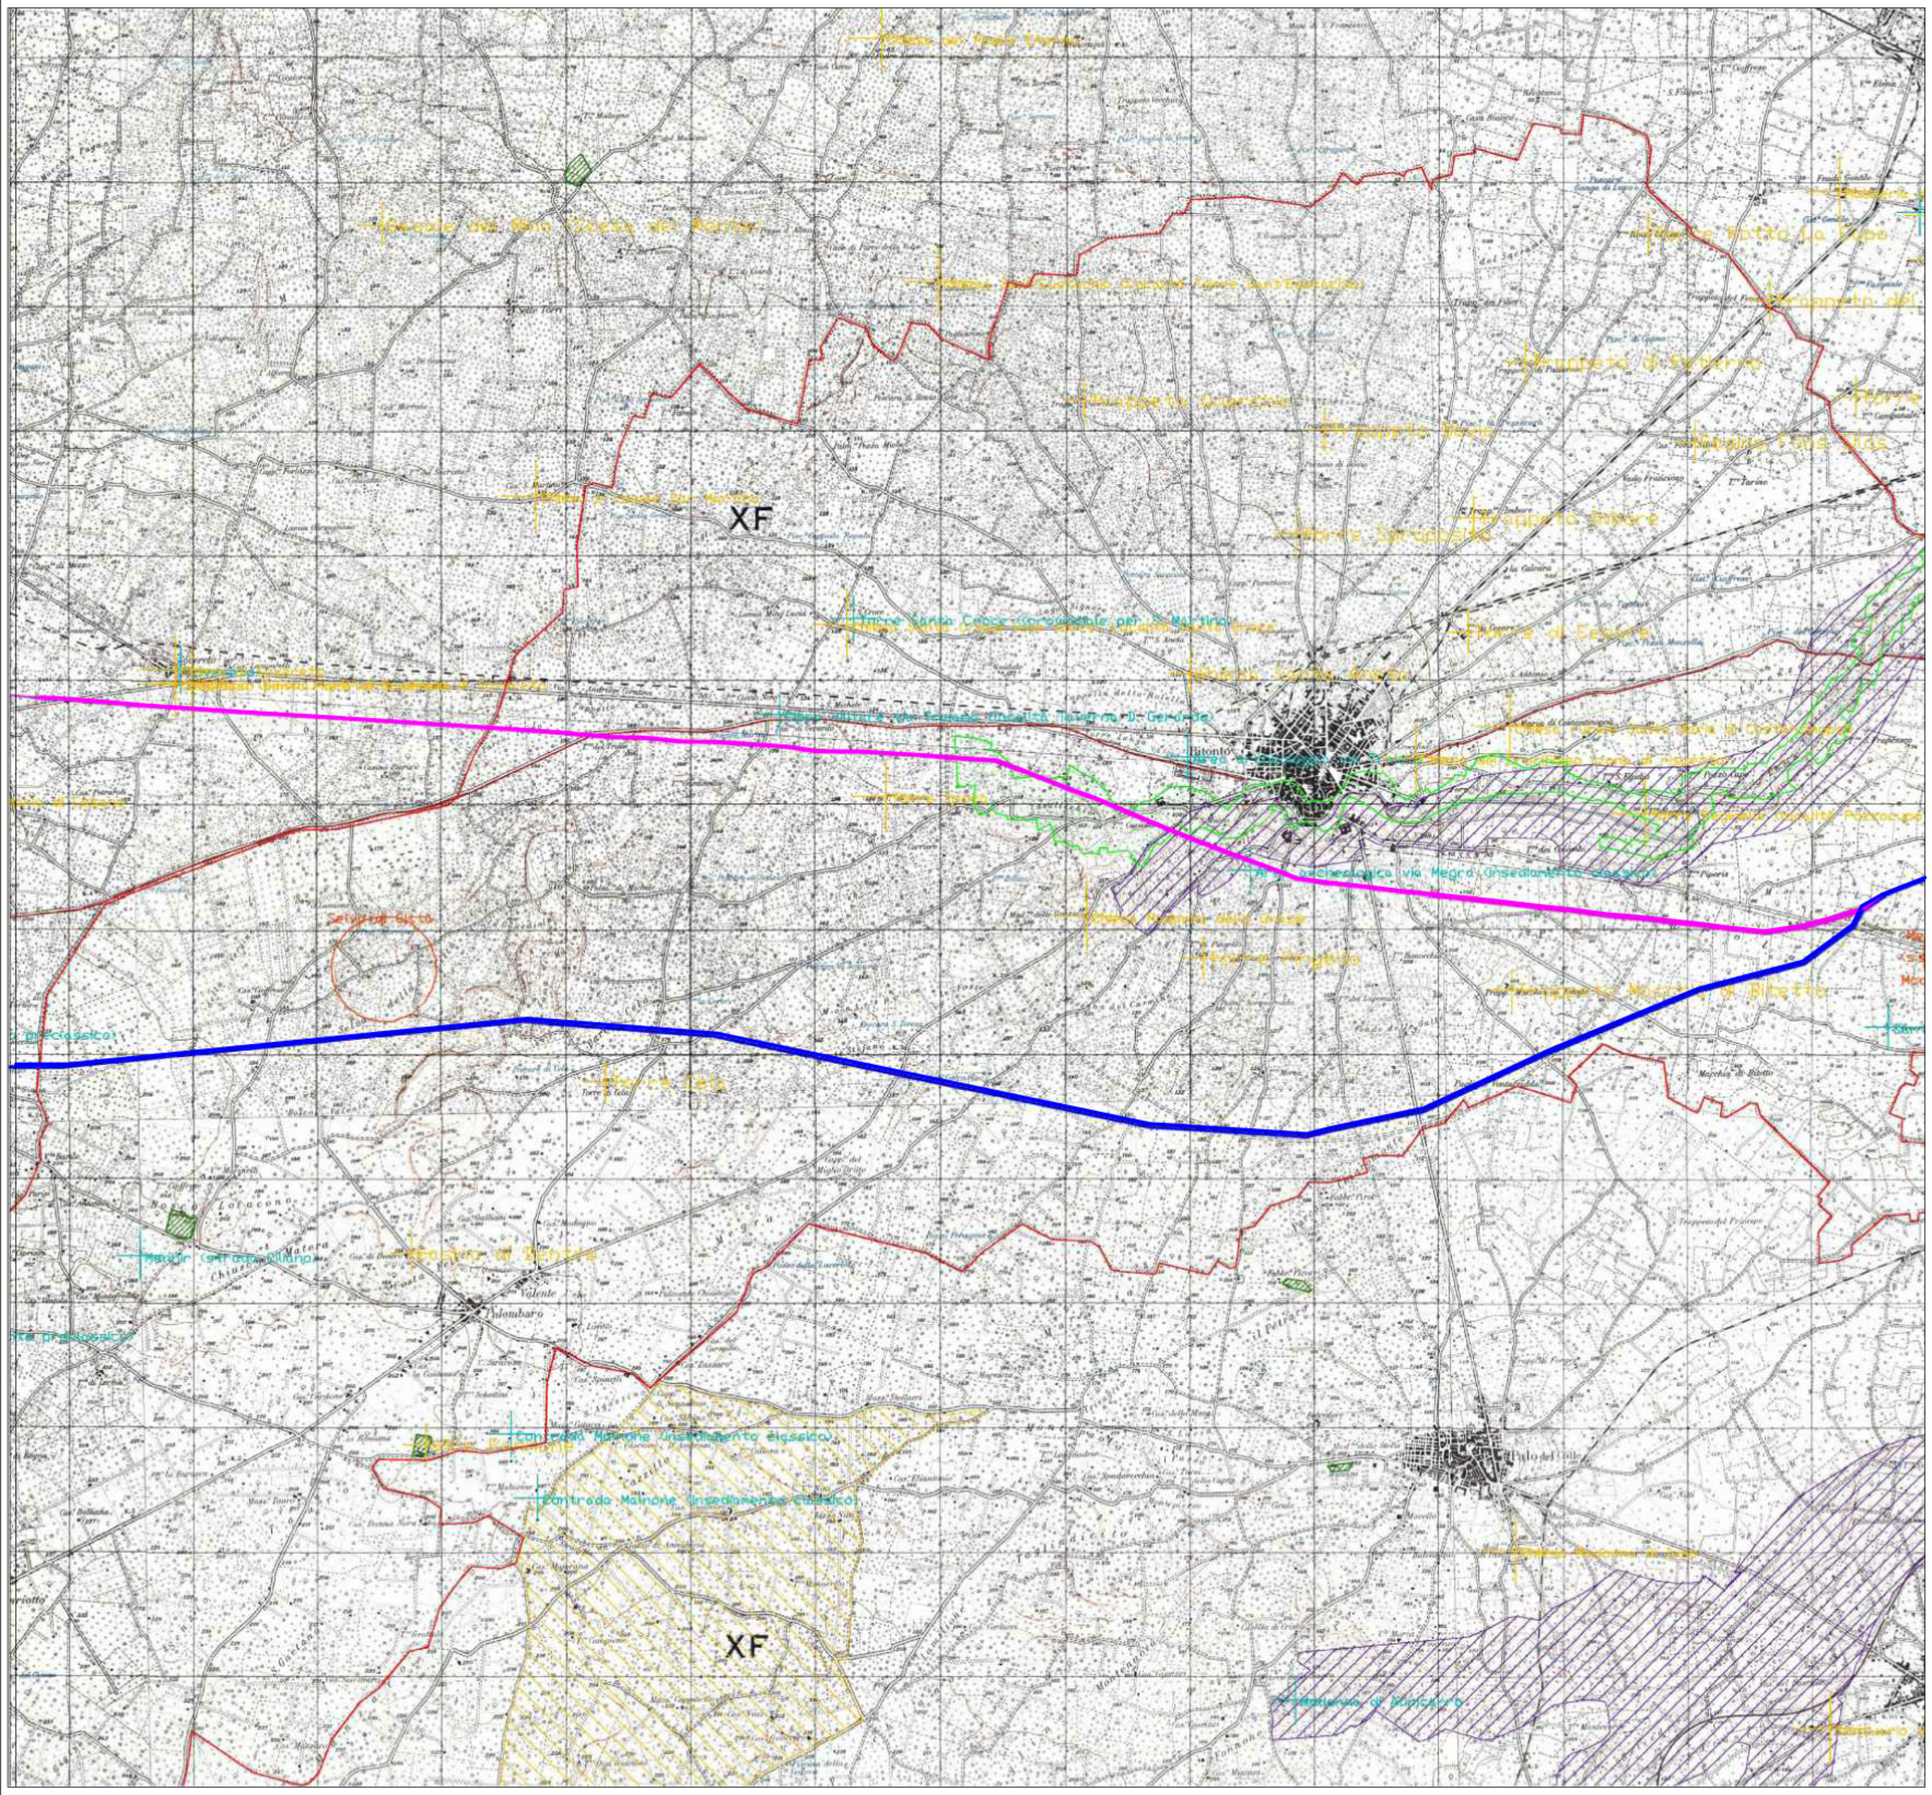

Dott. Arch. Architetto MICHELE PANICO N. 5512 PROVINCIA DI BRINDISI

REVISIONI					
00	10/02/2014	Prima emissione	Arch. M. Panico	M. D'Arigò	Ing. A. Limone
N.	DATA	DESCRIZIONE	ELABORATO	VERIFICATO	APPROVATO

TIPOLOGIA DELL'ELABORATO	CODIFICA DELL'ELABORATO	
QUADRO AMBIENTALE	S01050002b	Terna Rete Italia — TERNA GROUP
PROGETTO	TITOLO	
RICAVATO DAL DOC. TERNA	STUDIO DI IMPATTO AMBIENTALE RIFACIMENTO LINEA 150 kV Bari Ind. - Corato	
CLASSIFICAZIONE DI SICUREZZA	Tavola 2b BITONTO - Vincoli Ambientali	

NOME DEL FILE	SCALA CAD	FORMATO	SCALA	FOGLIO
LineaCoratoBariInd00.dwg	1 unità = 1m	584 x 841 mm	1:25.000	3 / 3

Questo documento contiene informazioni di proprietà Terna S.p.A. e deve essere utilizzato esclusivamente dal destinatario in relazione alle finalità per le quali è stato ricevuto. E' vietata qualsiasi forma di riproduzione o di divulgazione senza l'esplicito consenso di Terna S.p.A.

This document contains information proprietary to Terna S.p.A. and it will have to be used exclusively for the purposes for which it has been furnished. Whichever shape of spreading or reproduction without the written permission of Terna S.p.A. is inhibit.

Legenda

- Confine Comunale
- Linee Elettriche Esistenti
- Linee Elettriche Esistenti da demolire
- Nuova Linea Aerea

Legenda Vincoli Ambientali

- Decreto Galasso
- Parco Nazionale
- Zps - SIC
- IBA
- Boschi
- Zona di Ripopolamento
- Biotipo
- Tratturo
- Vincolo Archeologico
- Vincolo Architettonico
- Segnalazione Archeologica - Architettonica
- Strade