


FASE 1


1:1000

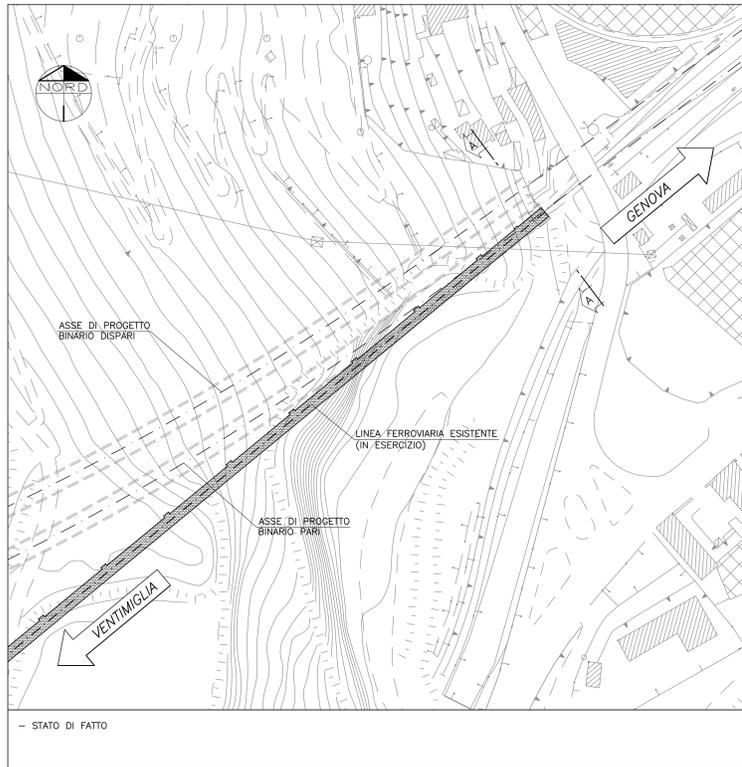

- STATO DI FATTO

FASE 2


1:1000

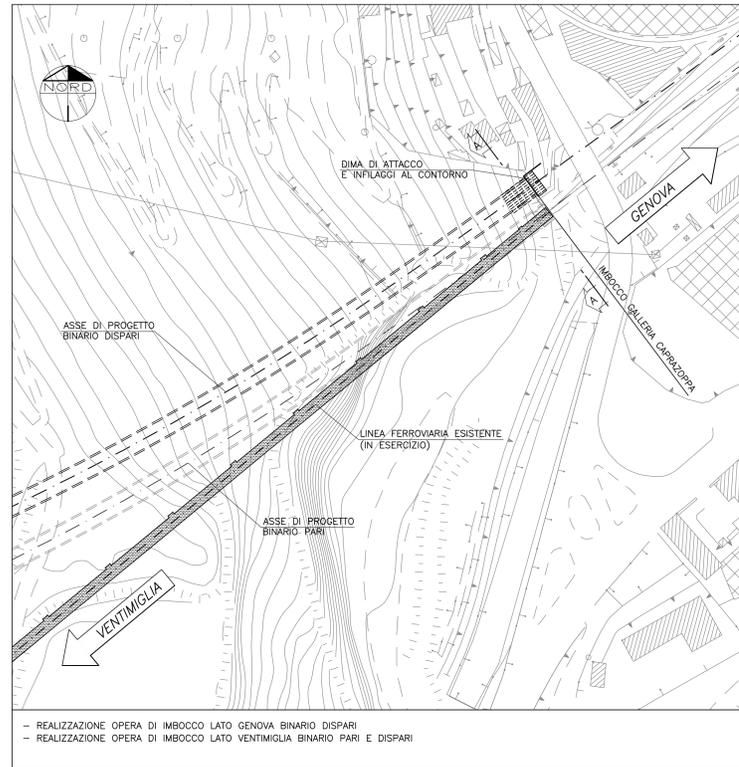

- REALIZZAZIONE OPERA DI IMBOCCO LATO GENOVA BINARIO DISPARI  
- REALIZZAZIONE OPERA DI IMBOCCO LATO VENTIMIGLIA BINARIO PARI E DISPARI

FASE 3


1:1000

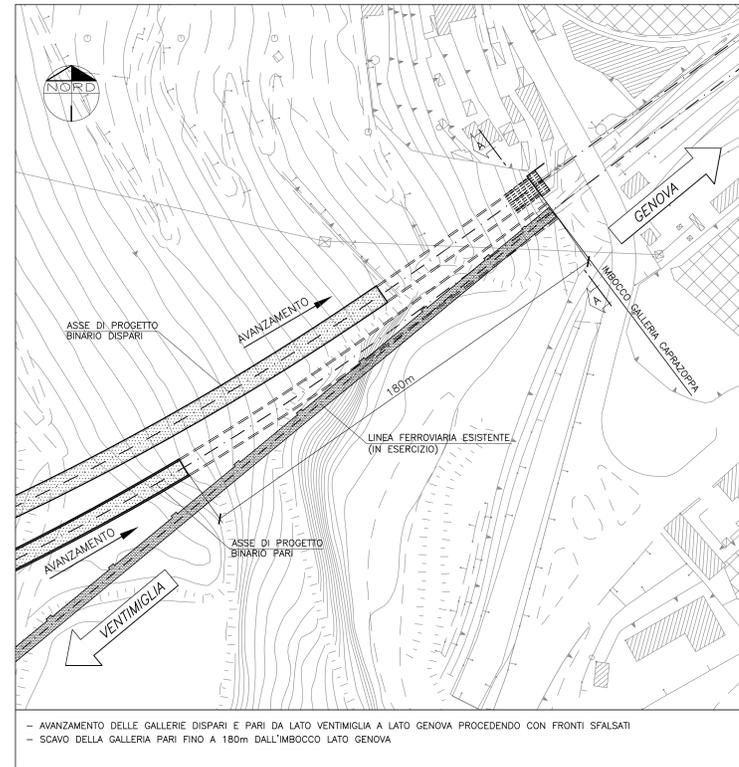

- AVANZAMENTO DELLE GALLERIE DISPARI E PARI DA LATO VENTIMIGLIA A LATO GENOVA PROCEDENDO CON FRONTI SFALSATI  
- SCAVO DELLA GALLERIA PARI FINO A 180m DALL'IMBOCCO LATO GENOVA

FASE 4


1:1000

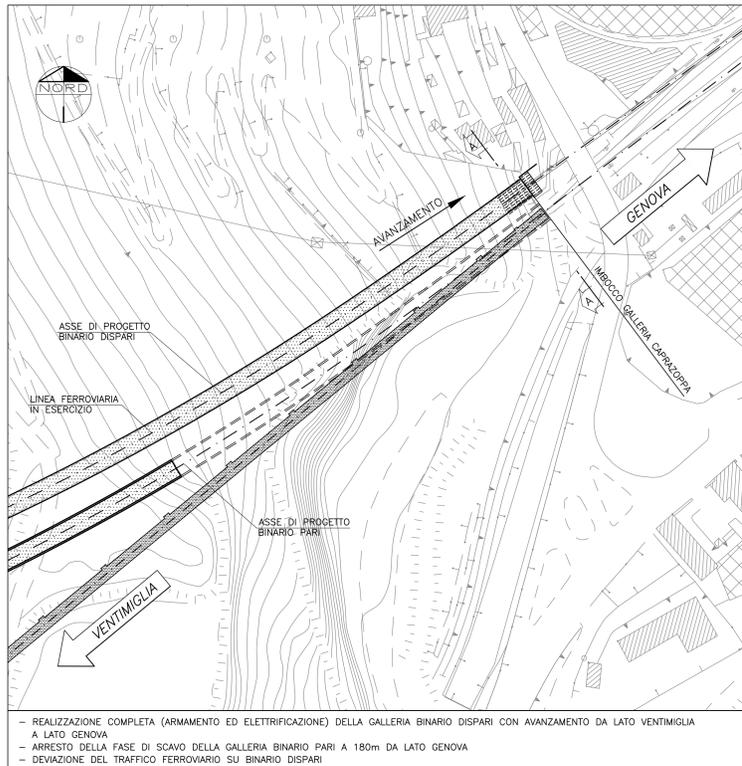

- REALIZZAZIONE COMPLETA (ARMAMENTO ED ELETRIFICAZIONE) DELLA GALLERIA BINARIO DISPARI CON AVANZAMENTO DA LATO VENTIMIGLIA A LATO GENOVA  
- ARRESTO DELLA FASE DI SCAVO DELLA GALLERIA BINARIO PARI A 180m DA LATO GENOVA  
- DEVIAZIONE DEL TRAFFICO FERROVIARIO SU BINARIO DISPARI

FASE 5


1:1000

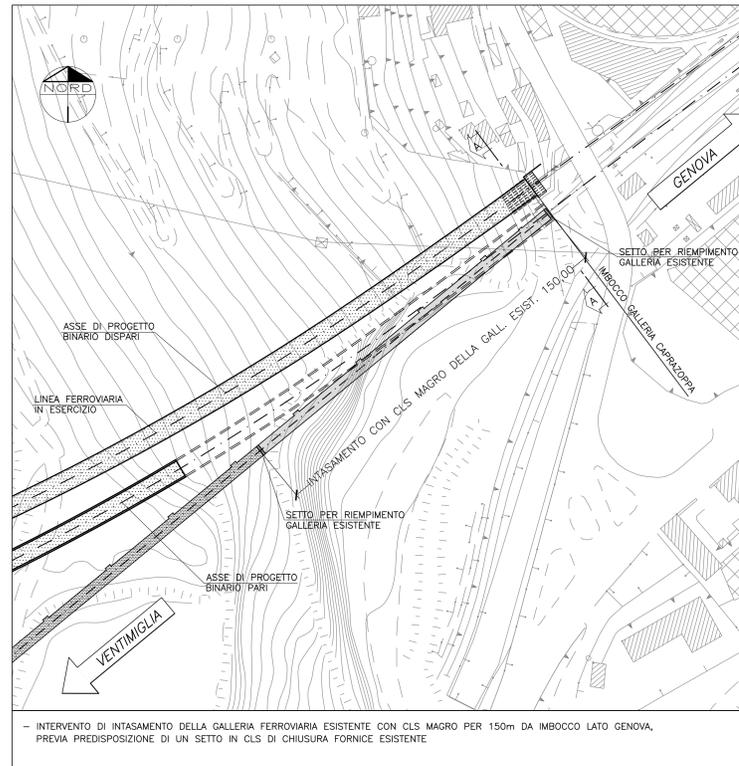

- INTERVENTO DI INTASAMENTO DELLA GALLERIA FERROVIARIA ESISTENTE CON CLS MAGRO PER 150m DA IMBOCCO LATO GENOVA, PREVIA PREDISPOSIZIONE DI UN SETTO IN CLS DI CHIUSURA FORNICE ESISTENTE

FASE 6

1:1000

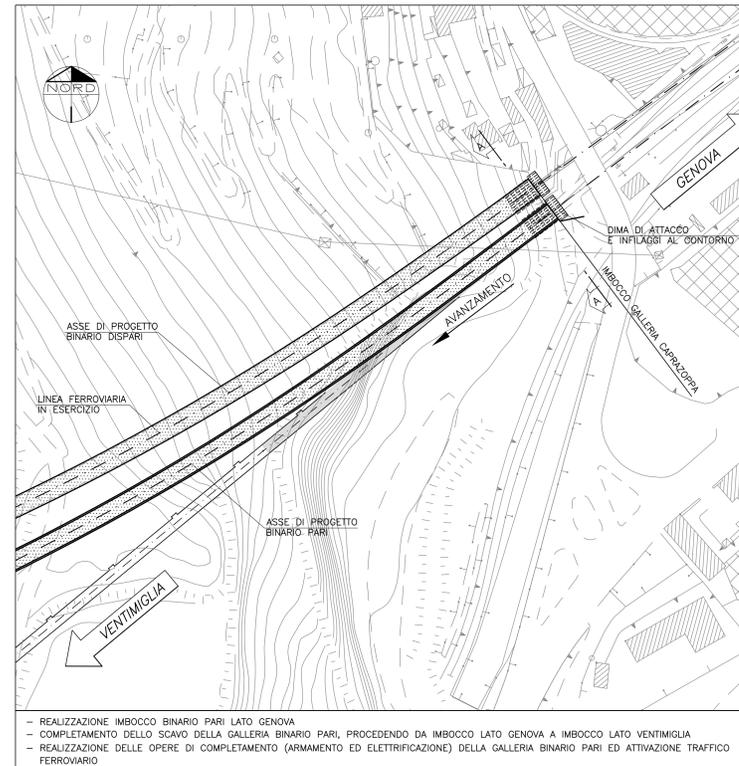

- REALIZZAZIONE IMBOCCO BINARIO PARI LATO GENOVA  
- COMPLETAMENTO DELLO SCAVO DELLA GALLERIA BINARIO PARI, PROCEDENDO DA IMBOCCO LATO GENOVA A IMBOCCO LATO VENTIMIGLIA  
- REALIZZAZIONE DELLE OPERE DI COMPLETAMENTO (ARMAMENTO ED ELETRIFICAZIONE) DELLA GALLERIA BINARIO PARI ED ATTIVAZIONE TRAFFICO FERROVIARIO

NOTE:

LA SEQUENZA DELLE FASI DELL'IMBOCCO LATO GENOVA E' RIPORTATA IN SPECIFICO ELABORATO

COMMITTENTE:



PROGETTAZIONE:



U.O. GALLERIE

PROGETTO DEFINITIVO

RADDOPPIO DELLA LINEA GENOVA - VENTIMIGLIA  
TRATTA FINALE LIGURE - ANDORA

GALLERIA CAPRAZOPPA  
IMBOCCO LATO GENOVA  
MACROFASI COSTRUTTIVE - PLANIMETRIE

SCALA:

1:100

COMMESSA LOTTO FASE ENTE TIPO DOC. OPERA/DISCIPLINA Progr. REV.

I|V|0|1|0|0|0|D|0|7|B|7|GA|0|1|0|0|0|0|1|A

Rev.	Descrizione	Redatto	Data	Verificato	Data	Approvato	Data	Autorizzato Data
A	Emissione esecutiva	[Firma]	04/10/2021	[Firma]	04/10/2021	[Firma]	04/10/2021	04/10/2021