


**FASE 1**

SCALA 1:500


**PLANIMETRIA**

SEZIONE B-B

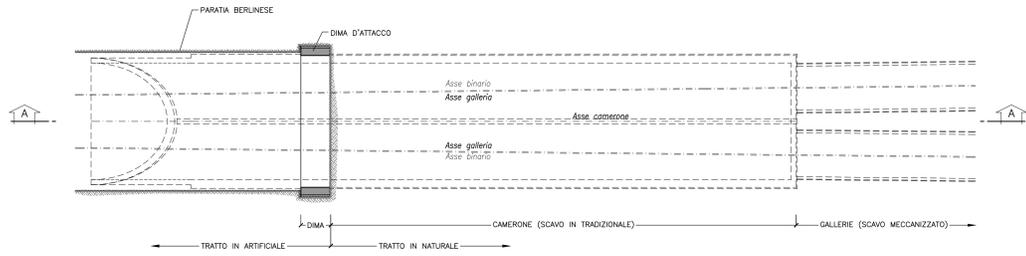

**PROFILO LONGITUDINALE**

SEZIONE A-A

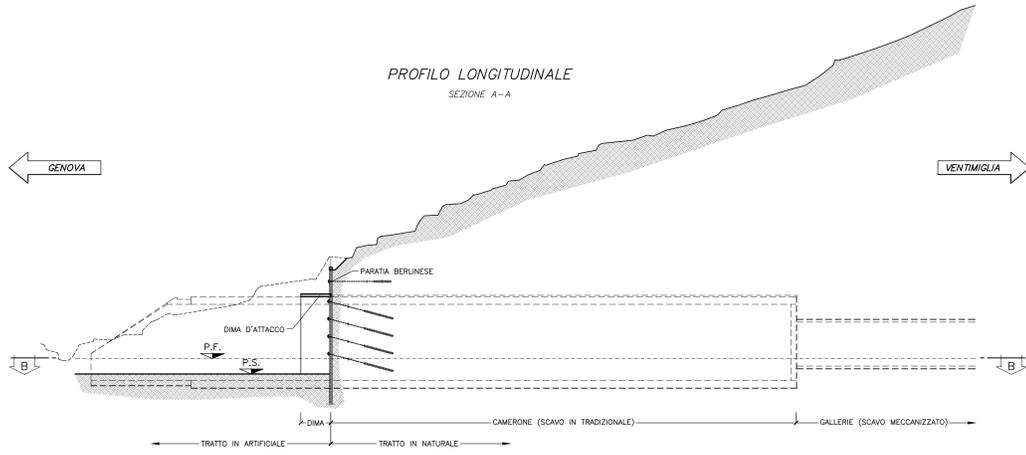


- REALIZZAZIONE DELLA PARATA D'IMBOCCO
- SCAVO E SUCCESSIVA REALIZZAZIONE DELLE OPERE D'IMBOCCO

**FASE 2**

SCALA 1:500


**PLANIMETRIA**

SEZIONE B-B

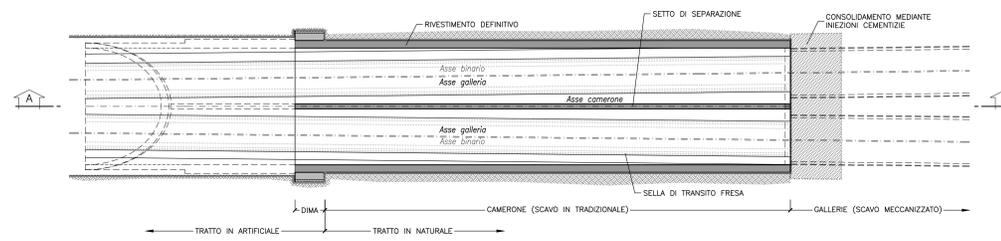

**PROFILO LONGITUDINALE**

SEZIONE A-A

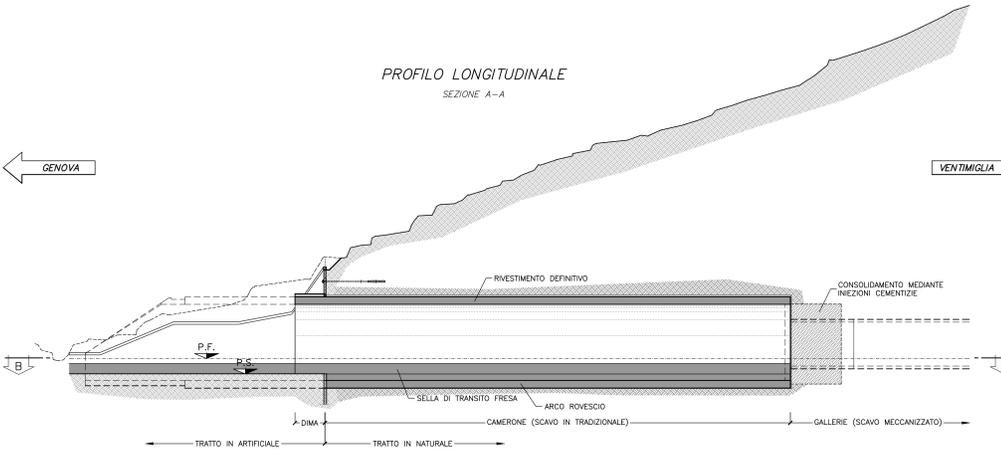


- SCAVO IN TRADIZIONALE DEL CAMERONE DI ATTACCO
- REALIZZAZIONE CONSOLIDAMENTO DEL FRONTE DI ATTACCO DELLE FRESE MEDIANTE INIEZIONI CEMENTIZIE
- REALIZZAZIONE DEI RIVESTIMENTI DEL CAMERONE (CALOTTA E ARCO ROVESCIO)
- REALIZZAZIONE DELLE SELLE DI TRANSITO FRESE

**FASE 3**

SCALA 1:500


**PLANIMETRIA**

SEZIONE B-B

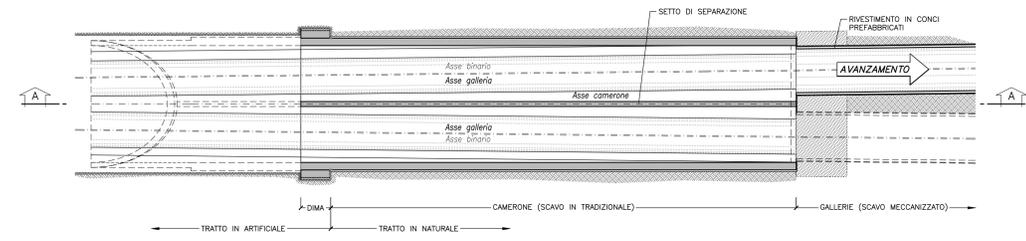

**PROFILO LONGITUDINALE**

SEZIONE A-A

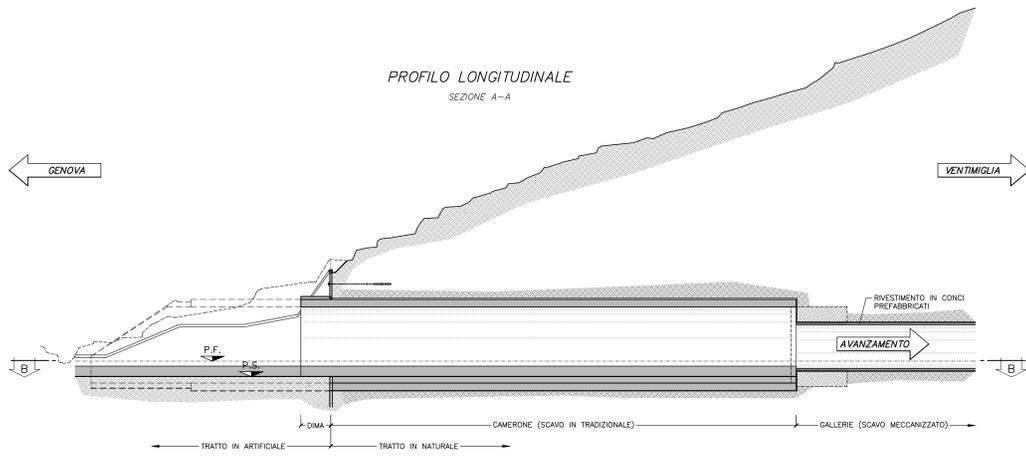


- REALIZZAZIONE DELLE GALLERIE IN SCAVO MECCANIZZATO
- NOTA: LA REALIZZAZIONE DELLE DUE GALLERIE IN SCAVO MECCANIZZATO AVVERRA' IN TEMPI DIFFERENTI

**FASE 4**

SCALA 1:500


**PLANIMETRIA**

SEZIONE B-B

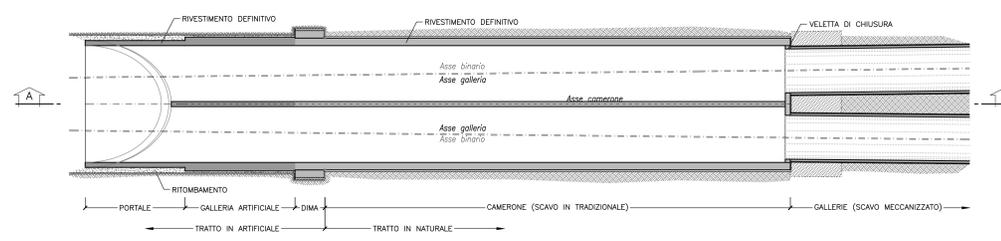

**PROFILO LONGITUDINALE**

SEZIONE A-A

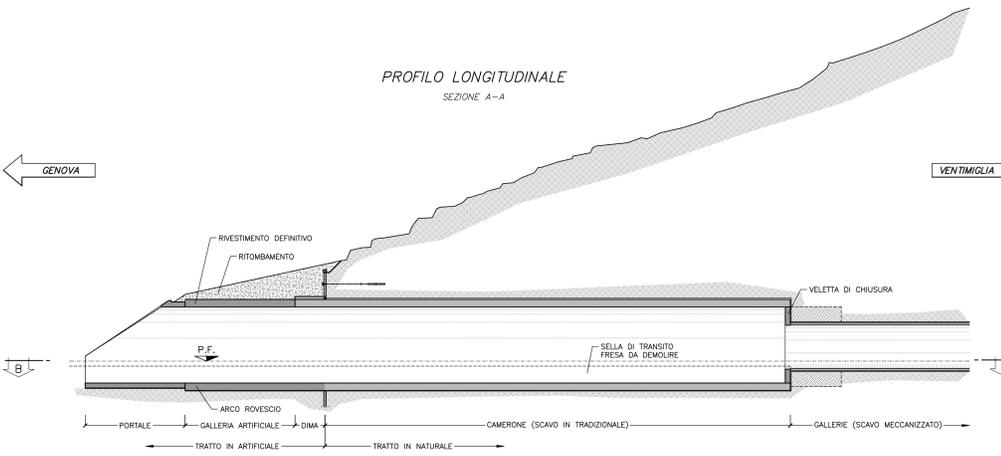

- DEMOLIZIONE DELLE SELLE DI TRANSITO FRESE
- REALIZZAZIONE MANUFATTI IN ARTIFICIALE
- COMPLETAMENTO DELLE STRUTTURE DEL CAMERONE

**NOTA**

PER LE FASI ESECUTIVE DI DETTAGLIO DELLA REALIZZAZIONE DEL CAMERONE, SI VEDA SPECIFICO ELABORATO

**LEGENDA**

- LAVORAZIONE ESEGUITA NELLA FASE CORRENTE
- LAVORAZIONE GIÀ REALIZZATA

COMMITTENTE:



PROGETTAZIONE:



**U.O. GALLERIE**

**PROGETTO DEFINITIVO**

**RADDOPPIO DELLA LINEA GENOVA - VENTIMIGLIA  
TRATTA FINALE LIGURE - ANDORA**

GALLERIA ALASSIO  
IMBOCCO LATO GENOVA  
SCHEMA DELLE FASI ESECUTIVE

SCALA:  
1:500

COMMESSA LOTTO FASE ENTE TIPO DOC. OPERA/DISCIPLINA PROGR. REV.

I|V|0|1| 0|0| 0|7| B|9| GA|14|0|0| 0|0|1| A

Rev.	Descrizione	Redatto	Data	Verificato	Data	Approvato	Data	Autorizzato Data
A	Emissione esecutiva	...	01/01/2022	...	01/01/2022	...	01/01/2022	01/01/2022

File: I:\00000789GA1400001A.dwg

n. Etab.: 193