



SEZIONE A-A

SCALA 1:50
SEZIONE CORRENTE

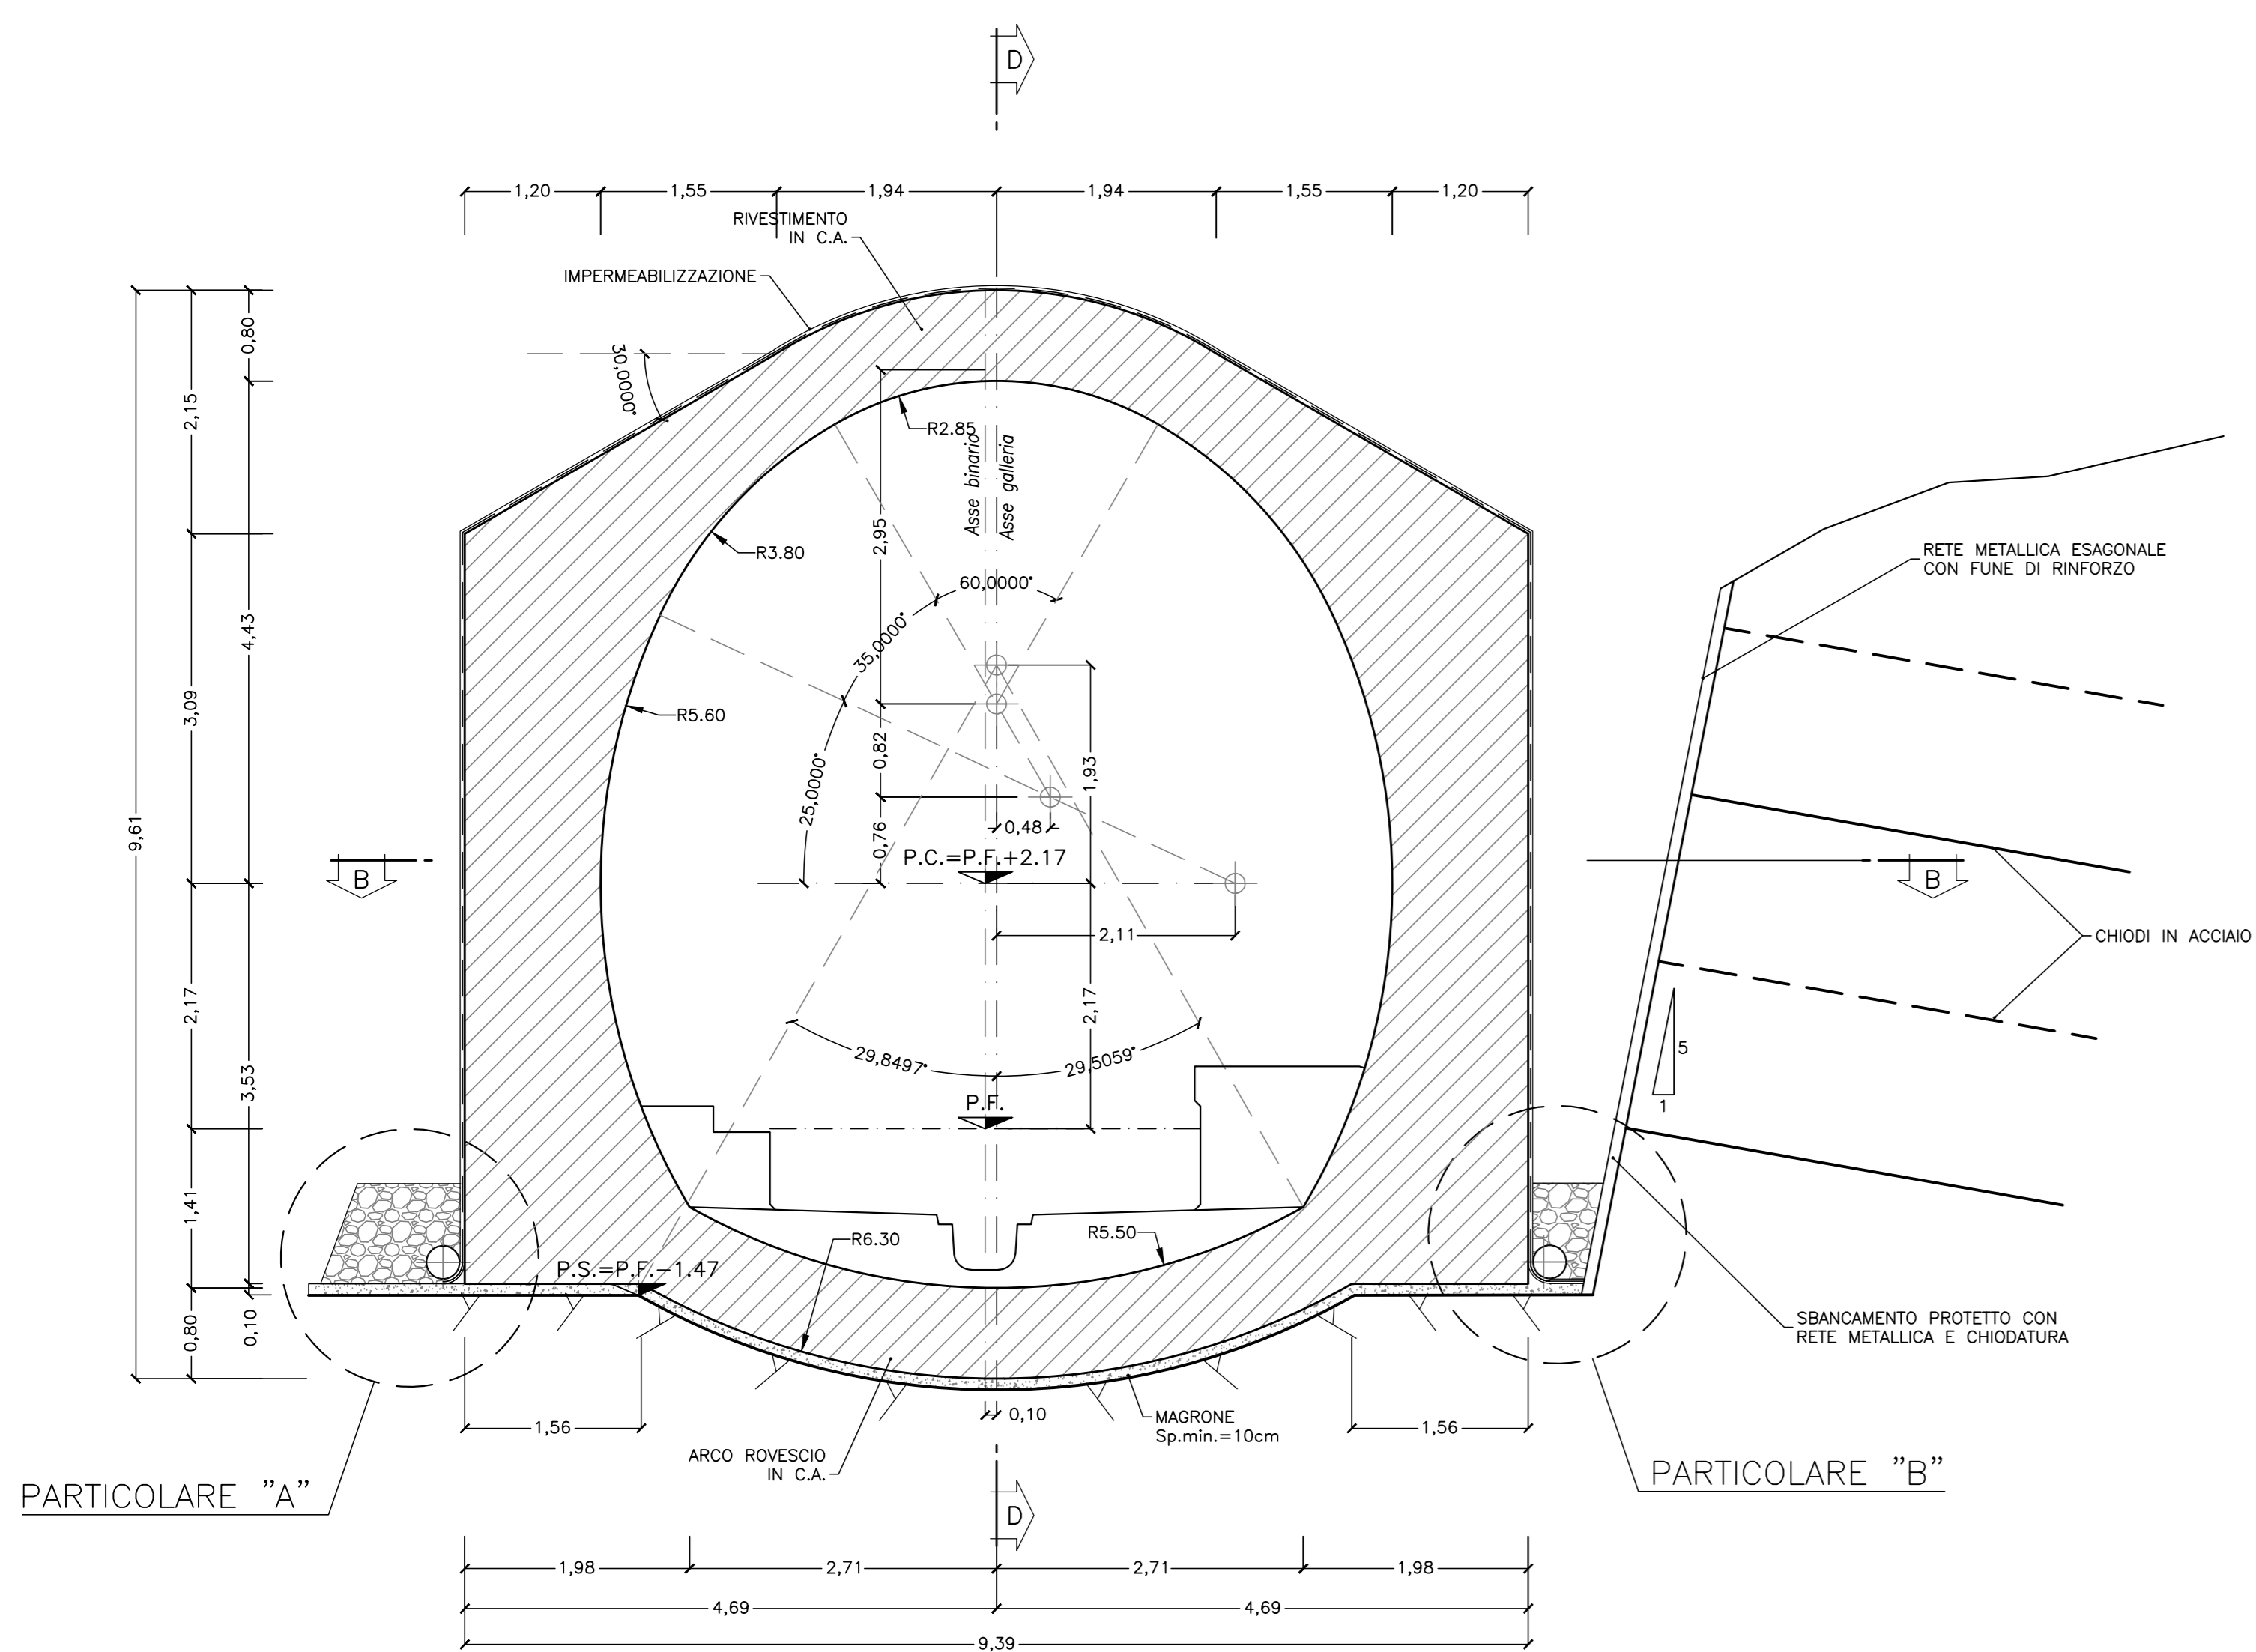


SEZIONE C-C

SCALA 1:50
SEZIONE PORTALE

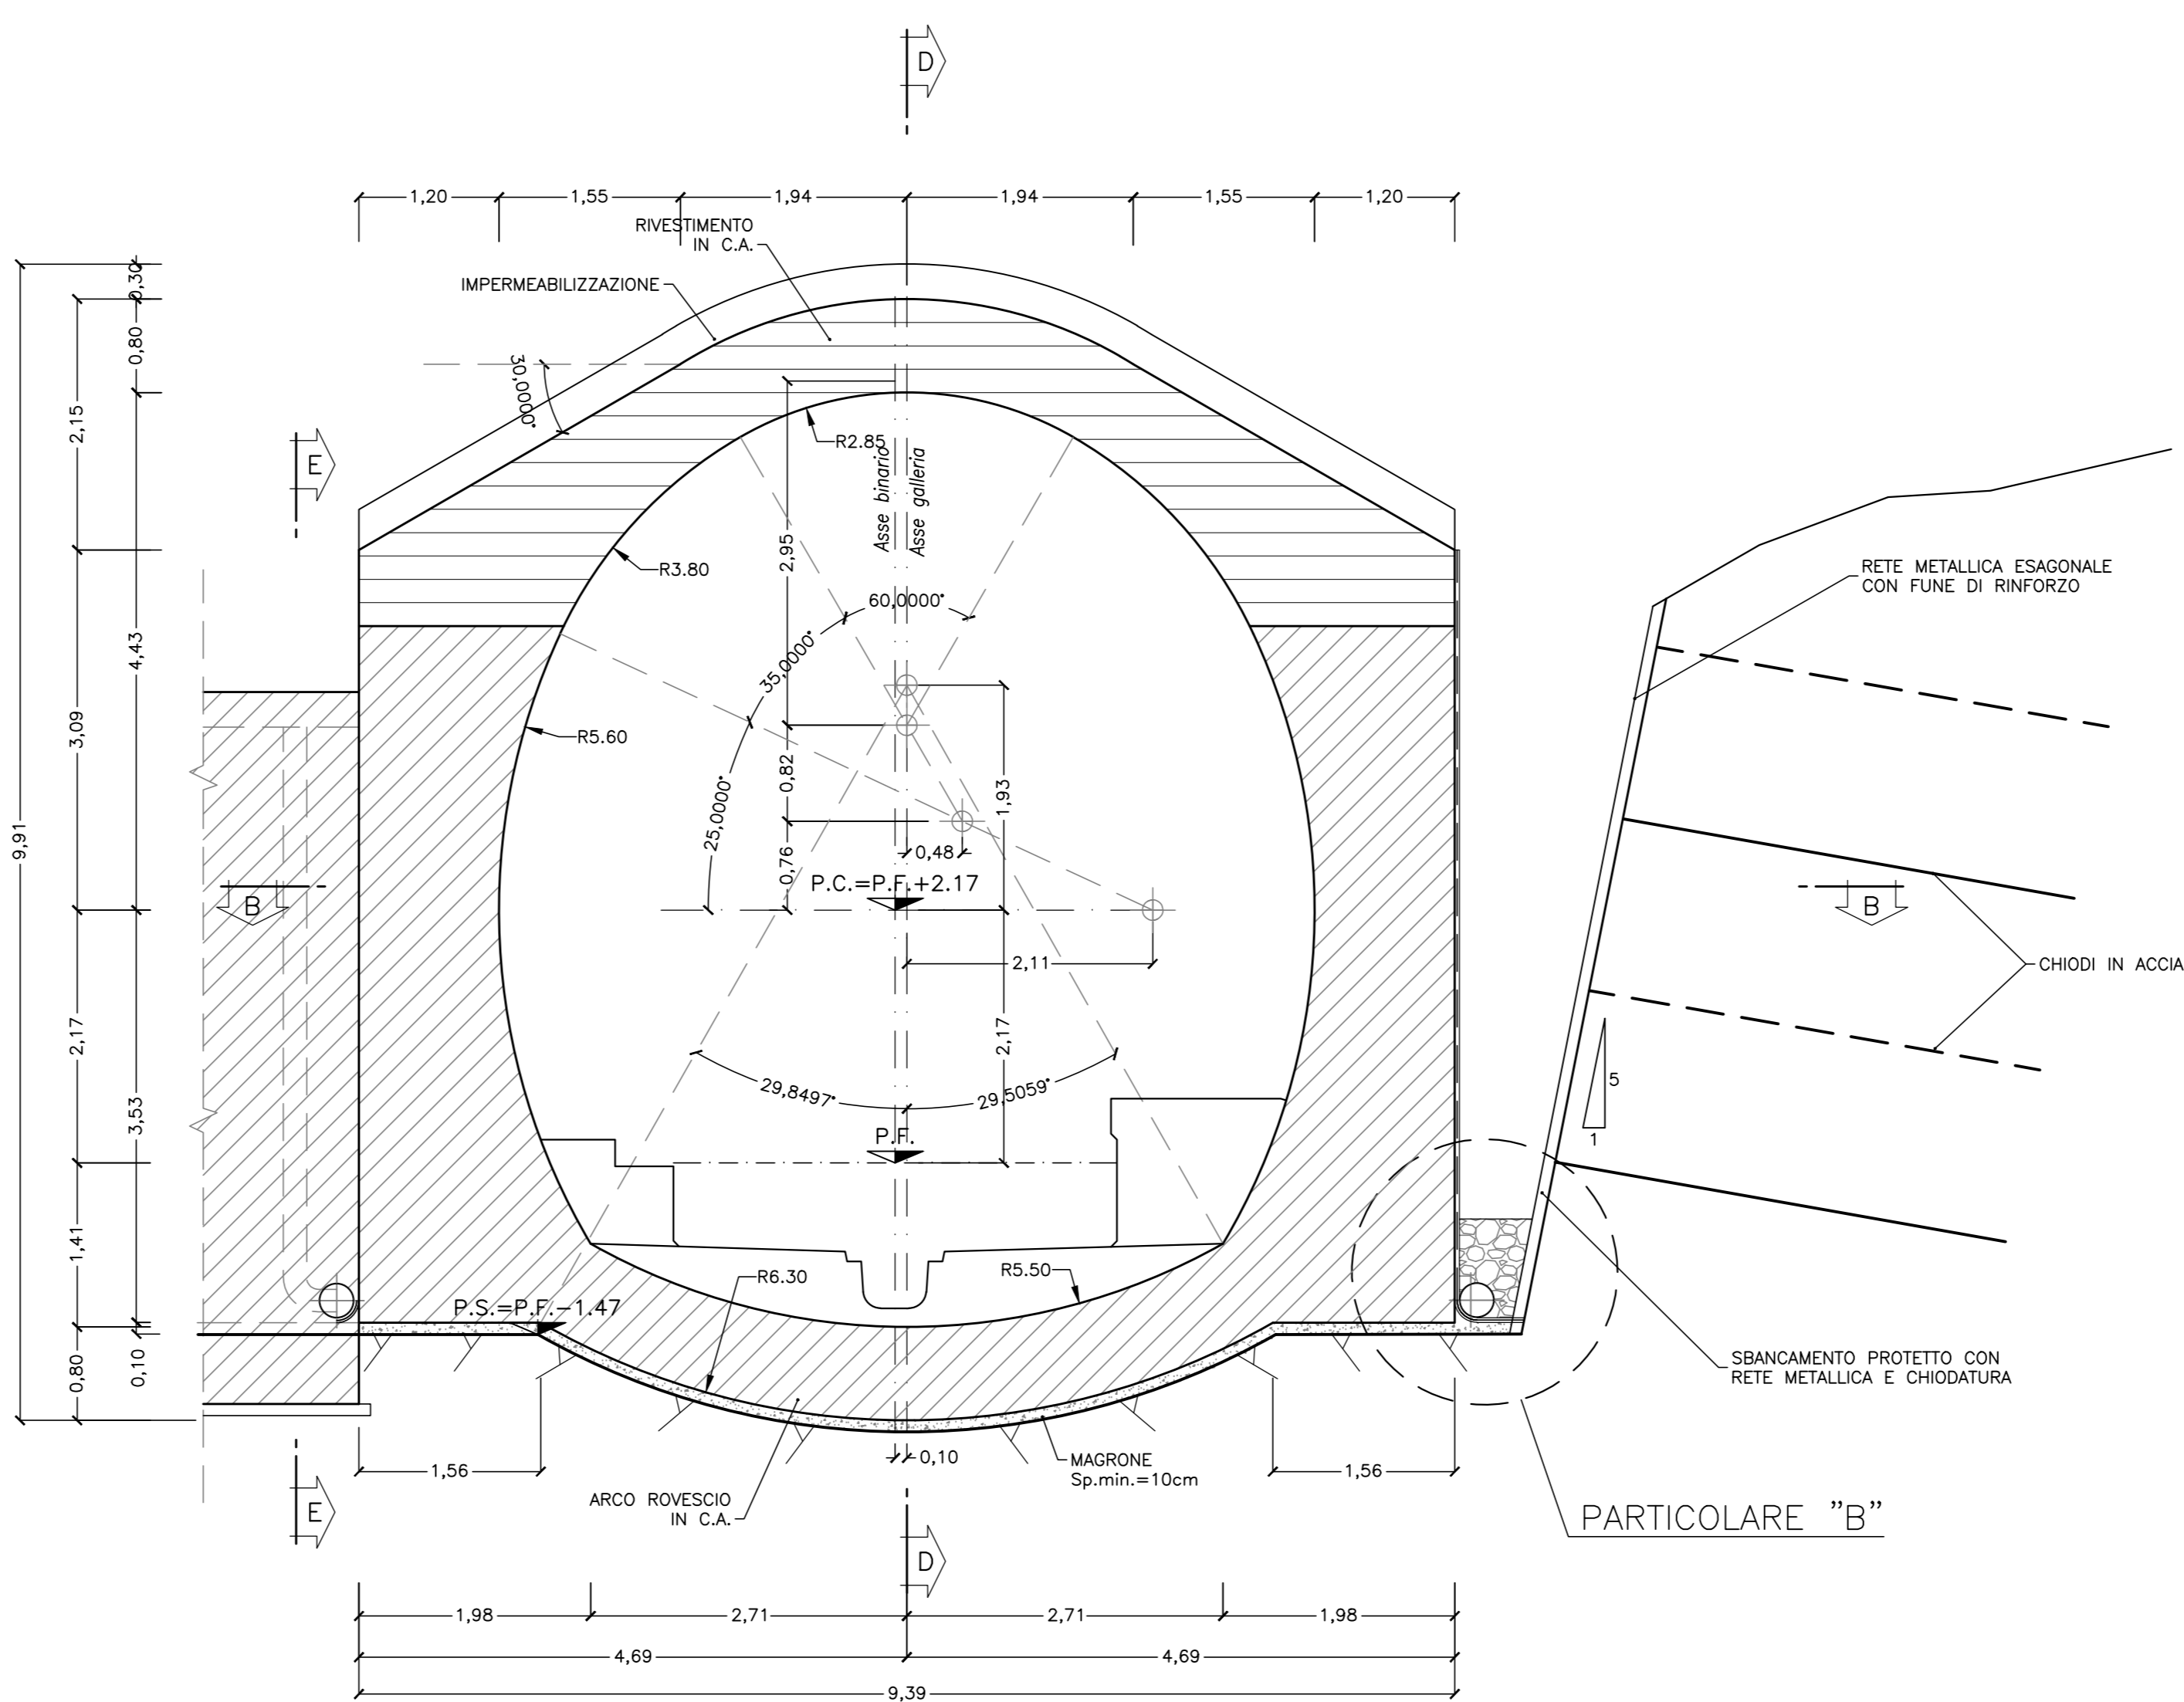


SEZIONE E-E

SCALA 1:50
MURO DI CONTENIMENTO

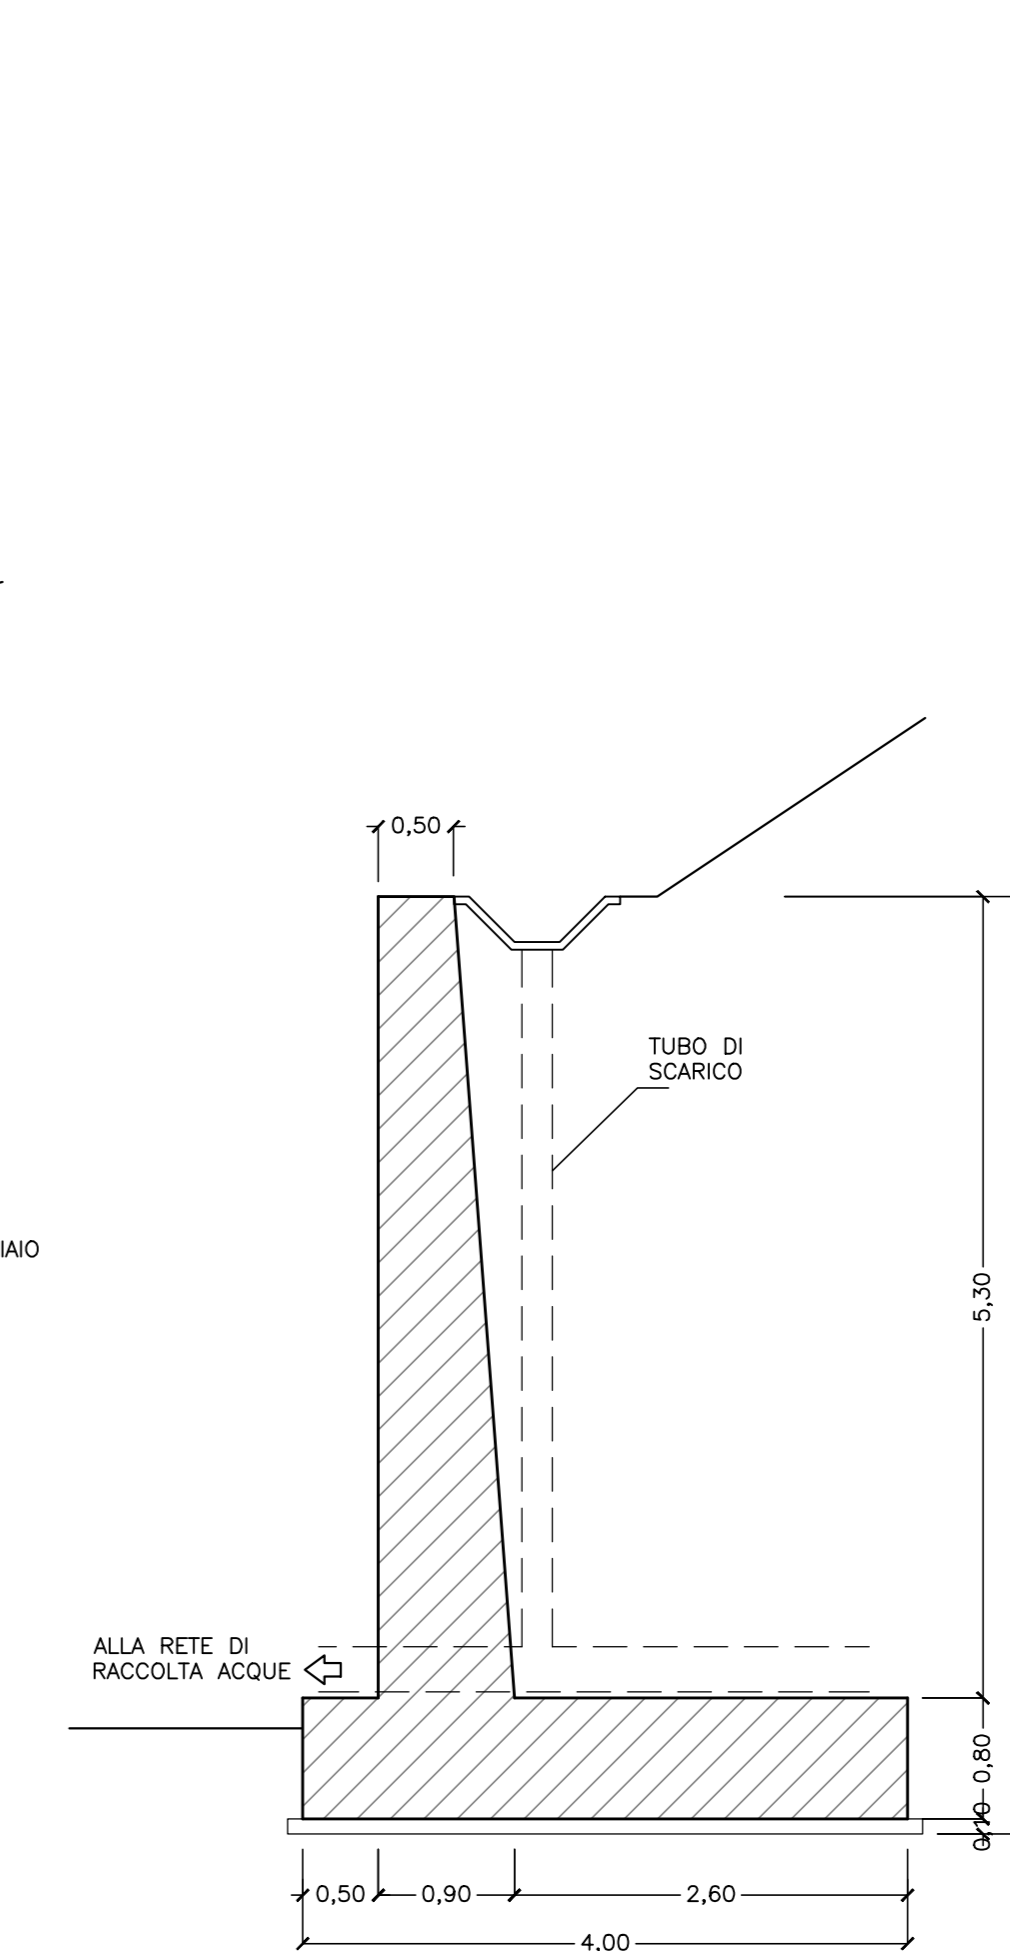


SEZIONE B-B

SCALA 1:50
PIANTA

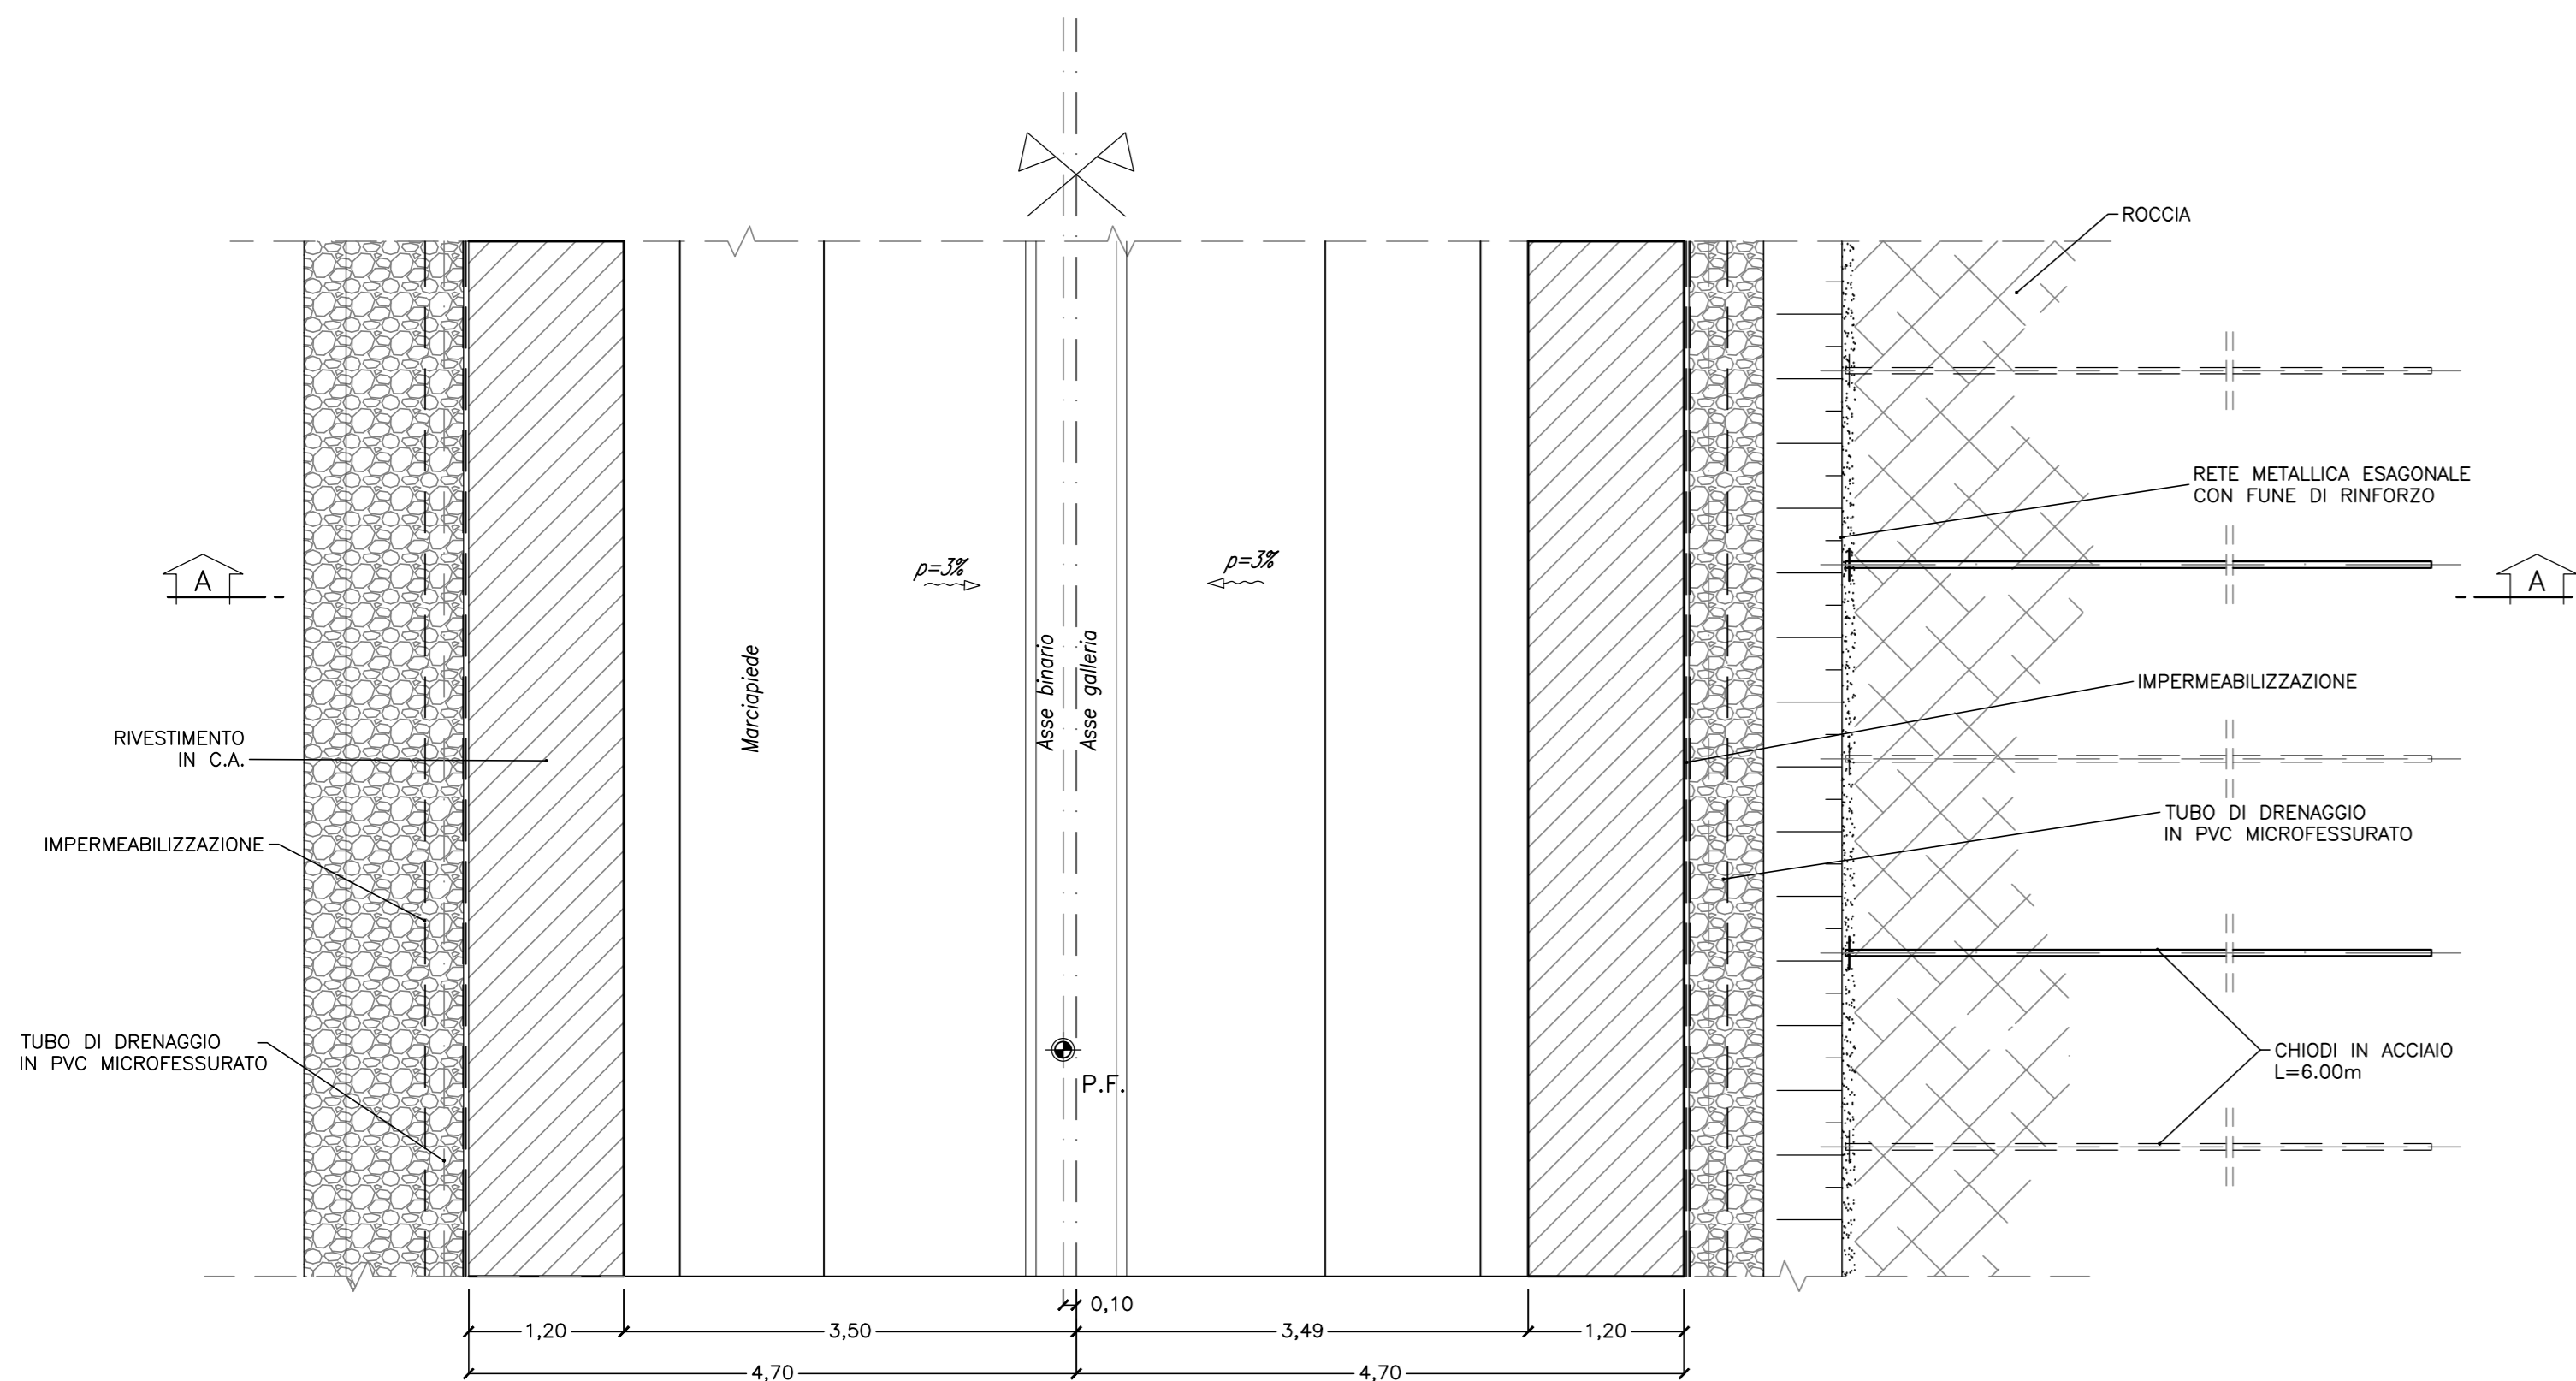


SEZIONE D-D

SCALA 1:50
SEZIONE LONGITUDINALE

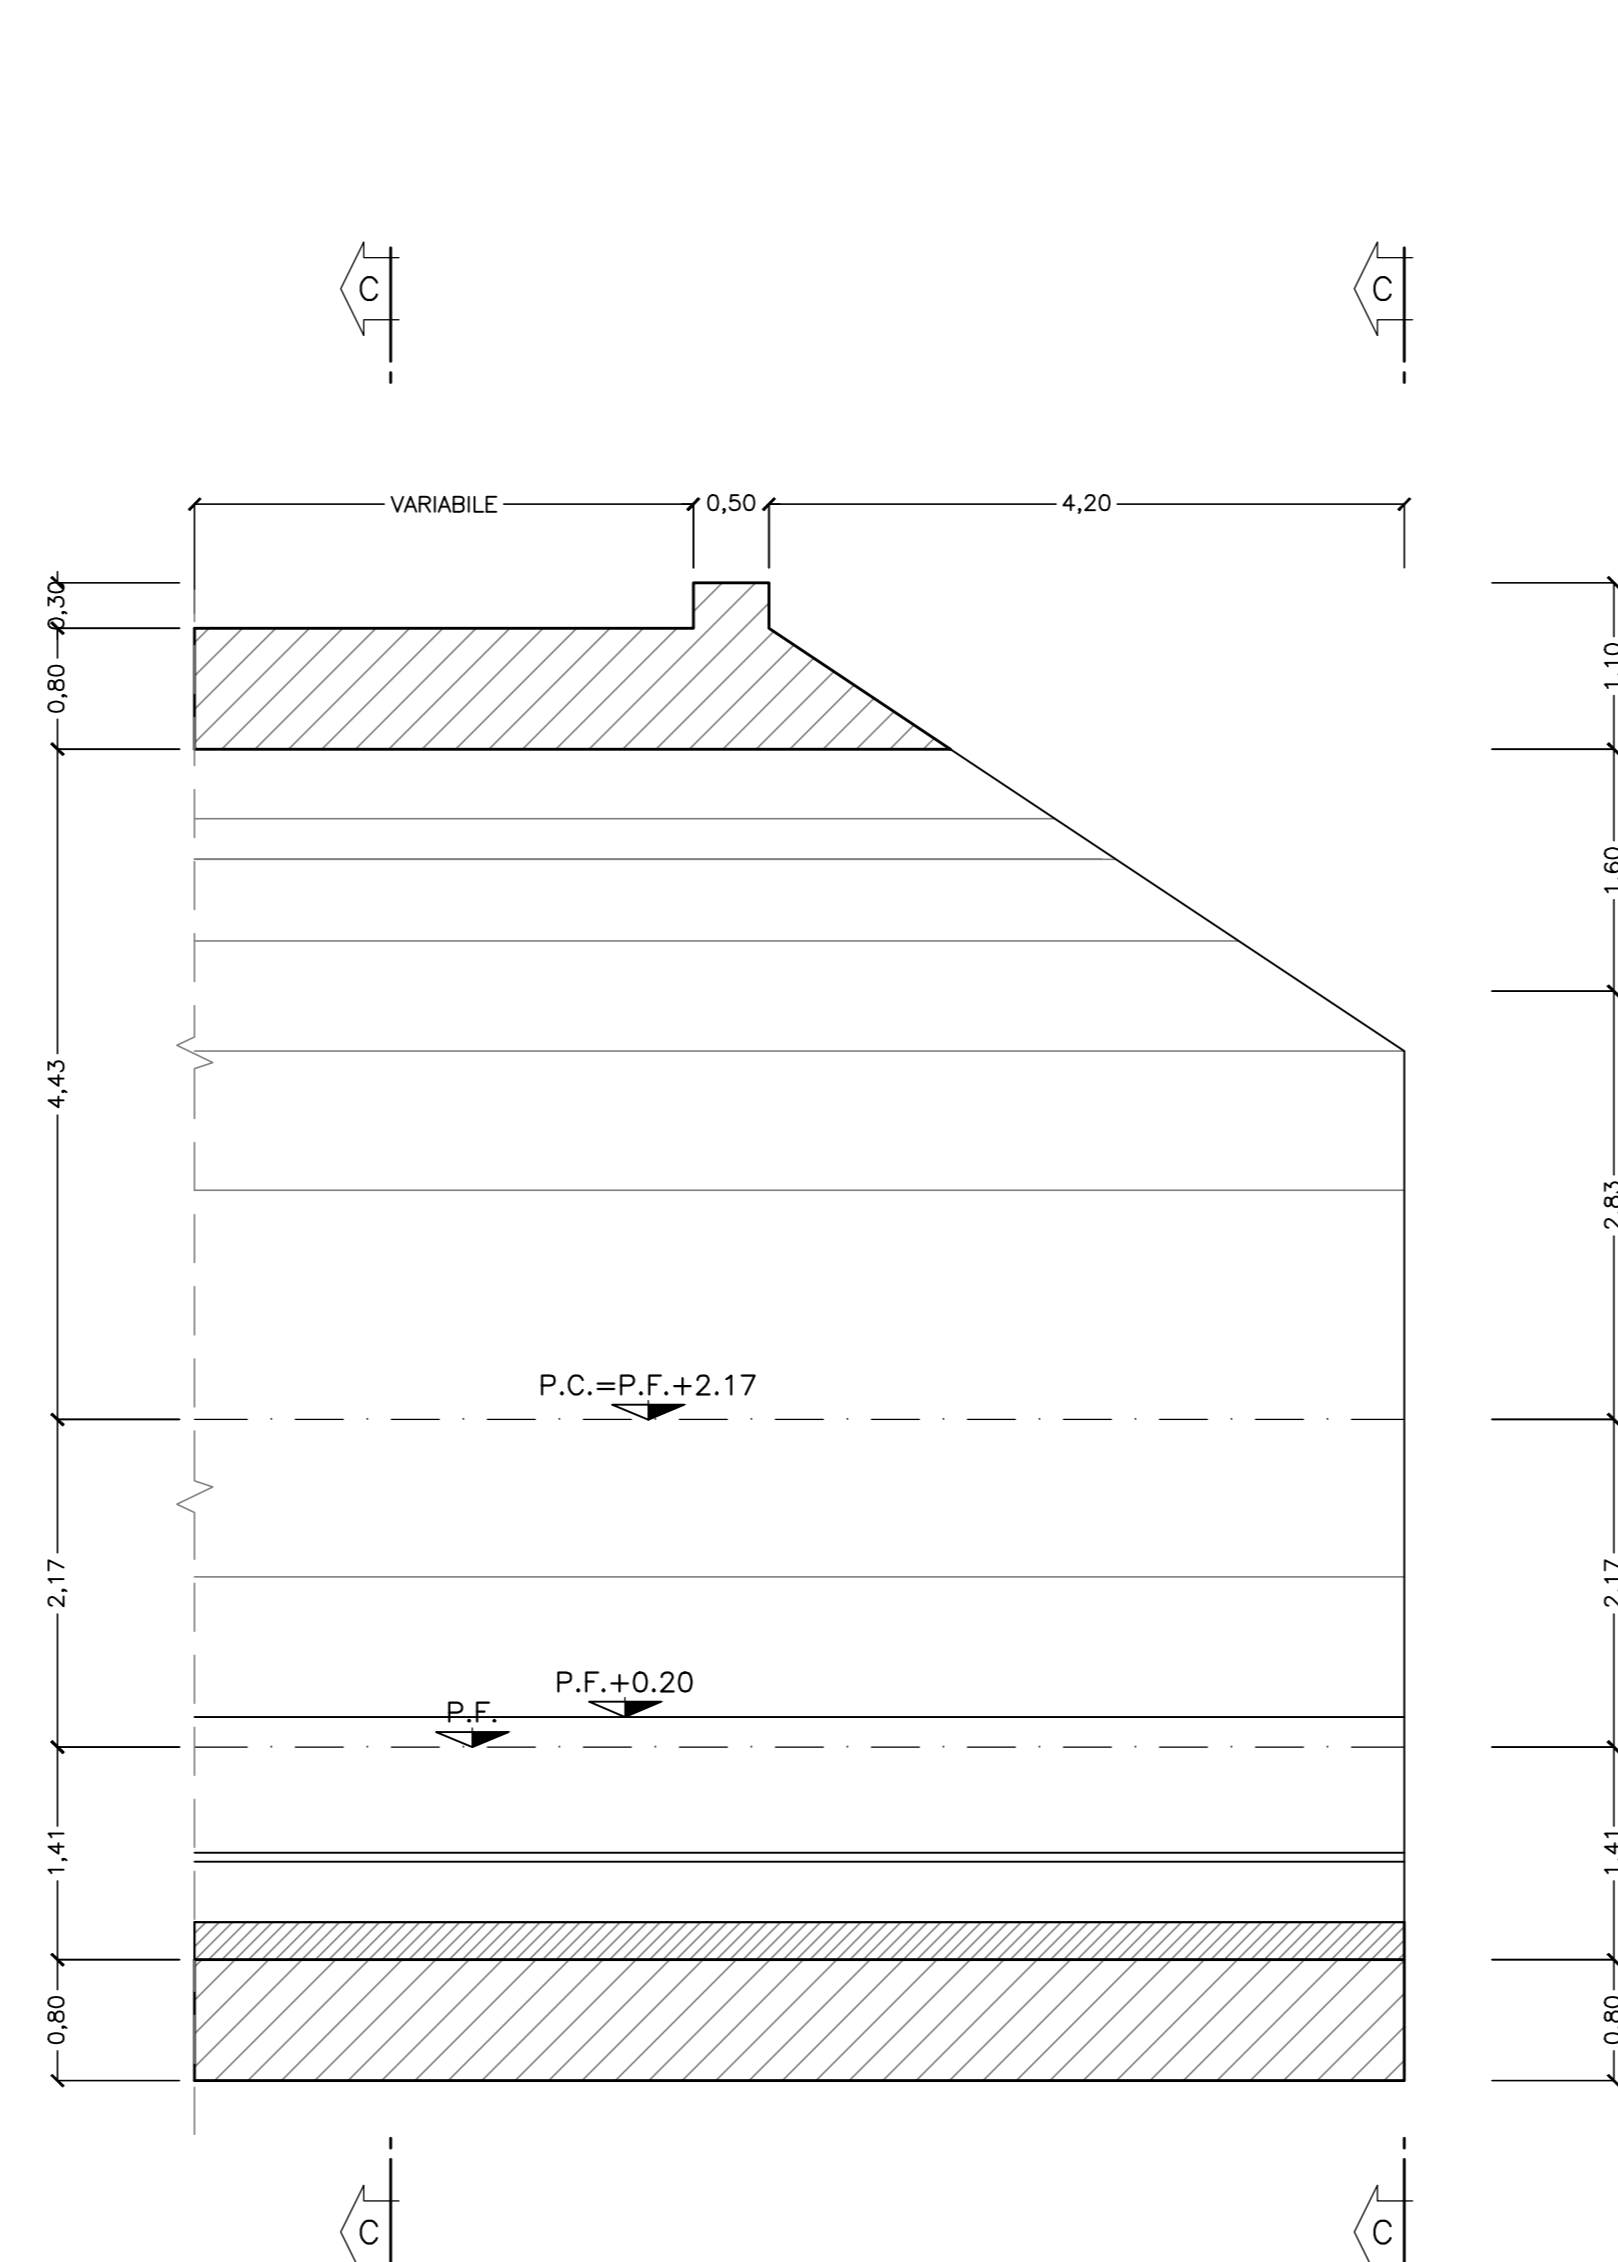


PARTICOLARE "A"

SCALA 1:25

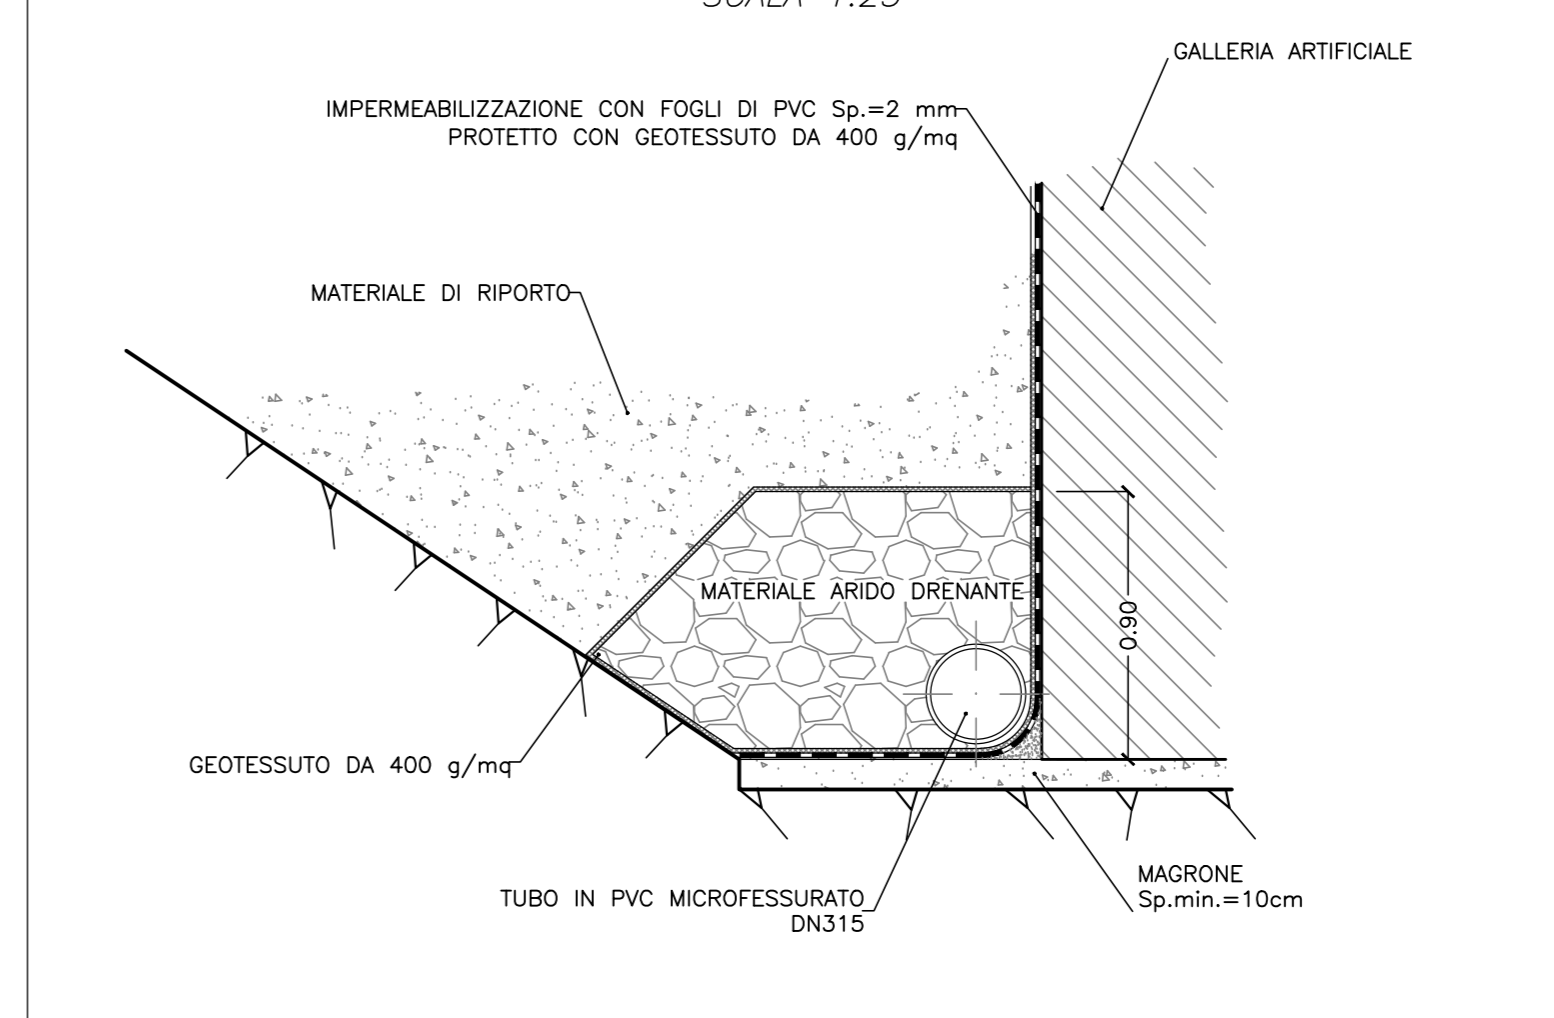

PARTICOLARE "B"

SCALA 1:25

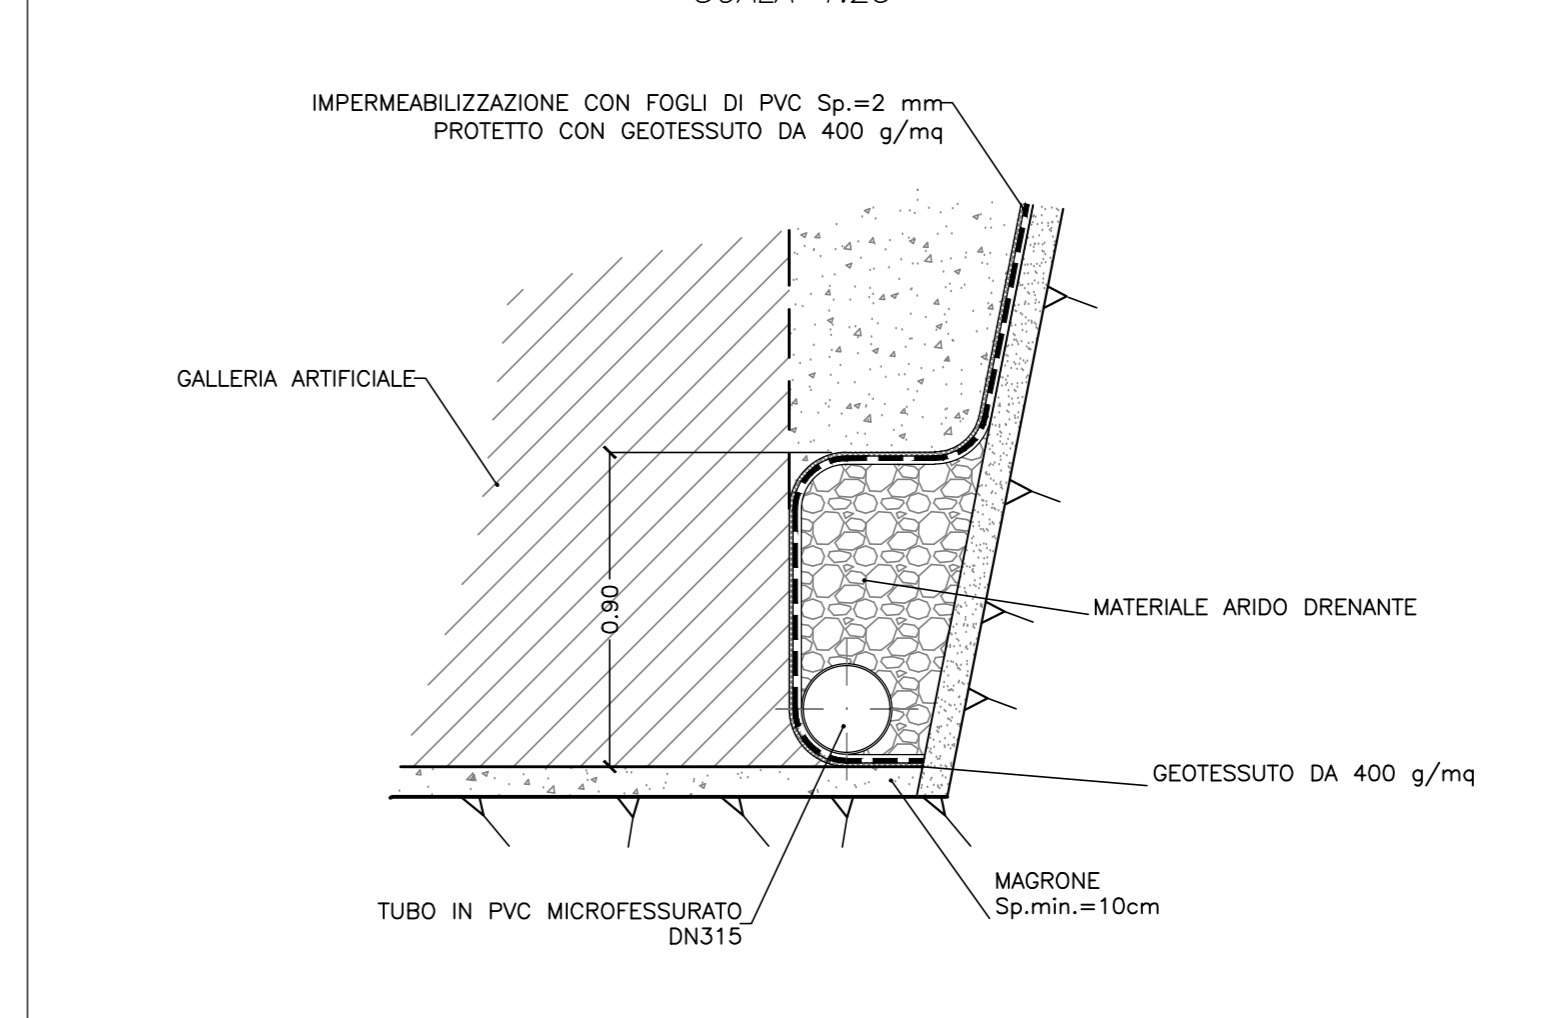

INCIDENZA ARMATURA

- ARCO ROVESCIO E MURETTE: 90 kg/mc
- CALOTTA E PIEDRITTI: 70 kg/mc
- MURO DI CONTENIMENTO: 70 kg/mc

NOTE

PER LE CARATTERISTICHE DEI MATERIALI SI VEDA SPECIFICO ELABORATO

LEGENDA

- P.C. Piano dei centri
- P.F. Piano del ferro
- P.S. Piano di scavo

COMMITTENTE:



PROGETTAZIONE:



U.O. GALLERIE

PROGETTO DEFINITIVO

RADDOPPIO DELLA LINEA GENOVA - VENTIMIGLIA
TRATTA FINALE LIGURE - ANDORA

GALLERIA CAPRAZOPPA
IMBOCCO LATO VENTIMIGLIA
GALLERIA ARTIFICIALE - CARPENTERIA

SCALA:

1:50

COMMESSA LOTTO FASE ENTE TIPO DOC. OPERA/DISCIPLINA PROGR. REV.

I|V|0|1| 0|0| D| 0|7| BB| GA|0|2|0|0| 0|0|2| A

Rev.	Descrizione	Redatto	Data	Verificato	Data	Approvato	Data	Autorizzato	Data
A	Emissione esecutiva	[Signature]	01/12/2021	[Signature]	01/12/2021	[Signature]	01/12/2021	[Signature]	01/12/2021