




SEZIONE A-A
SCALA 1:50
SEZIONE CORRENTE

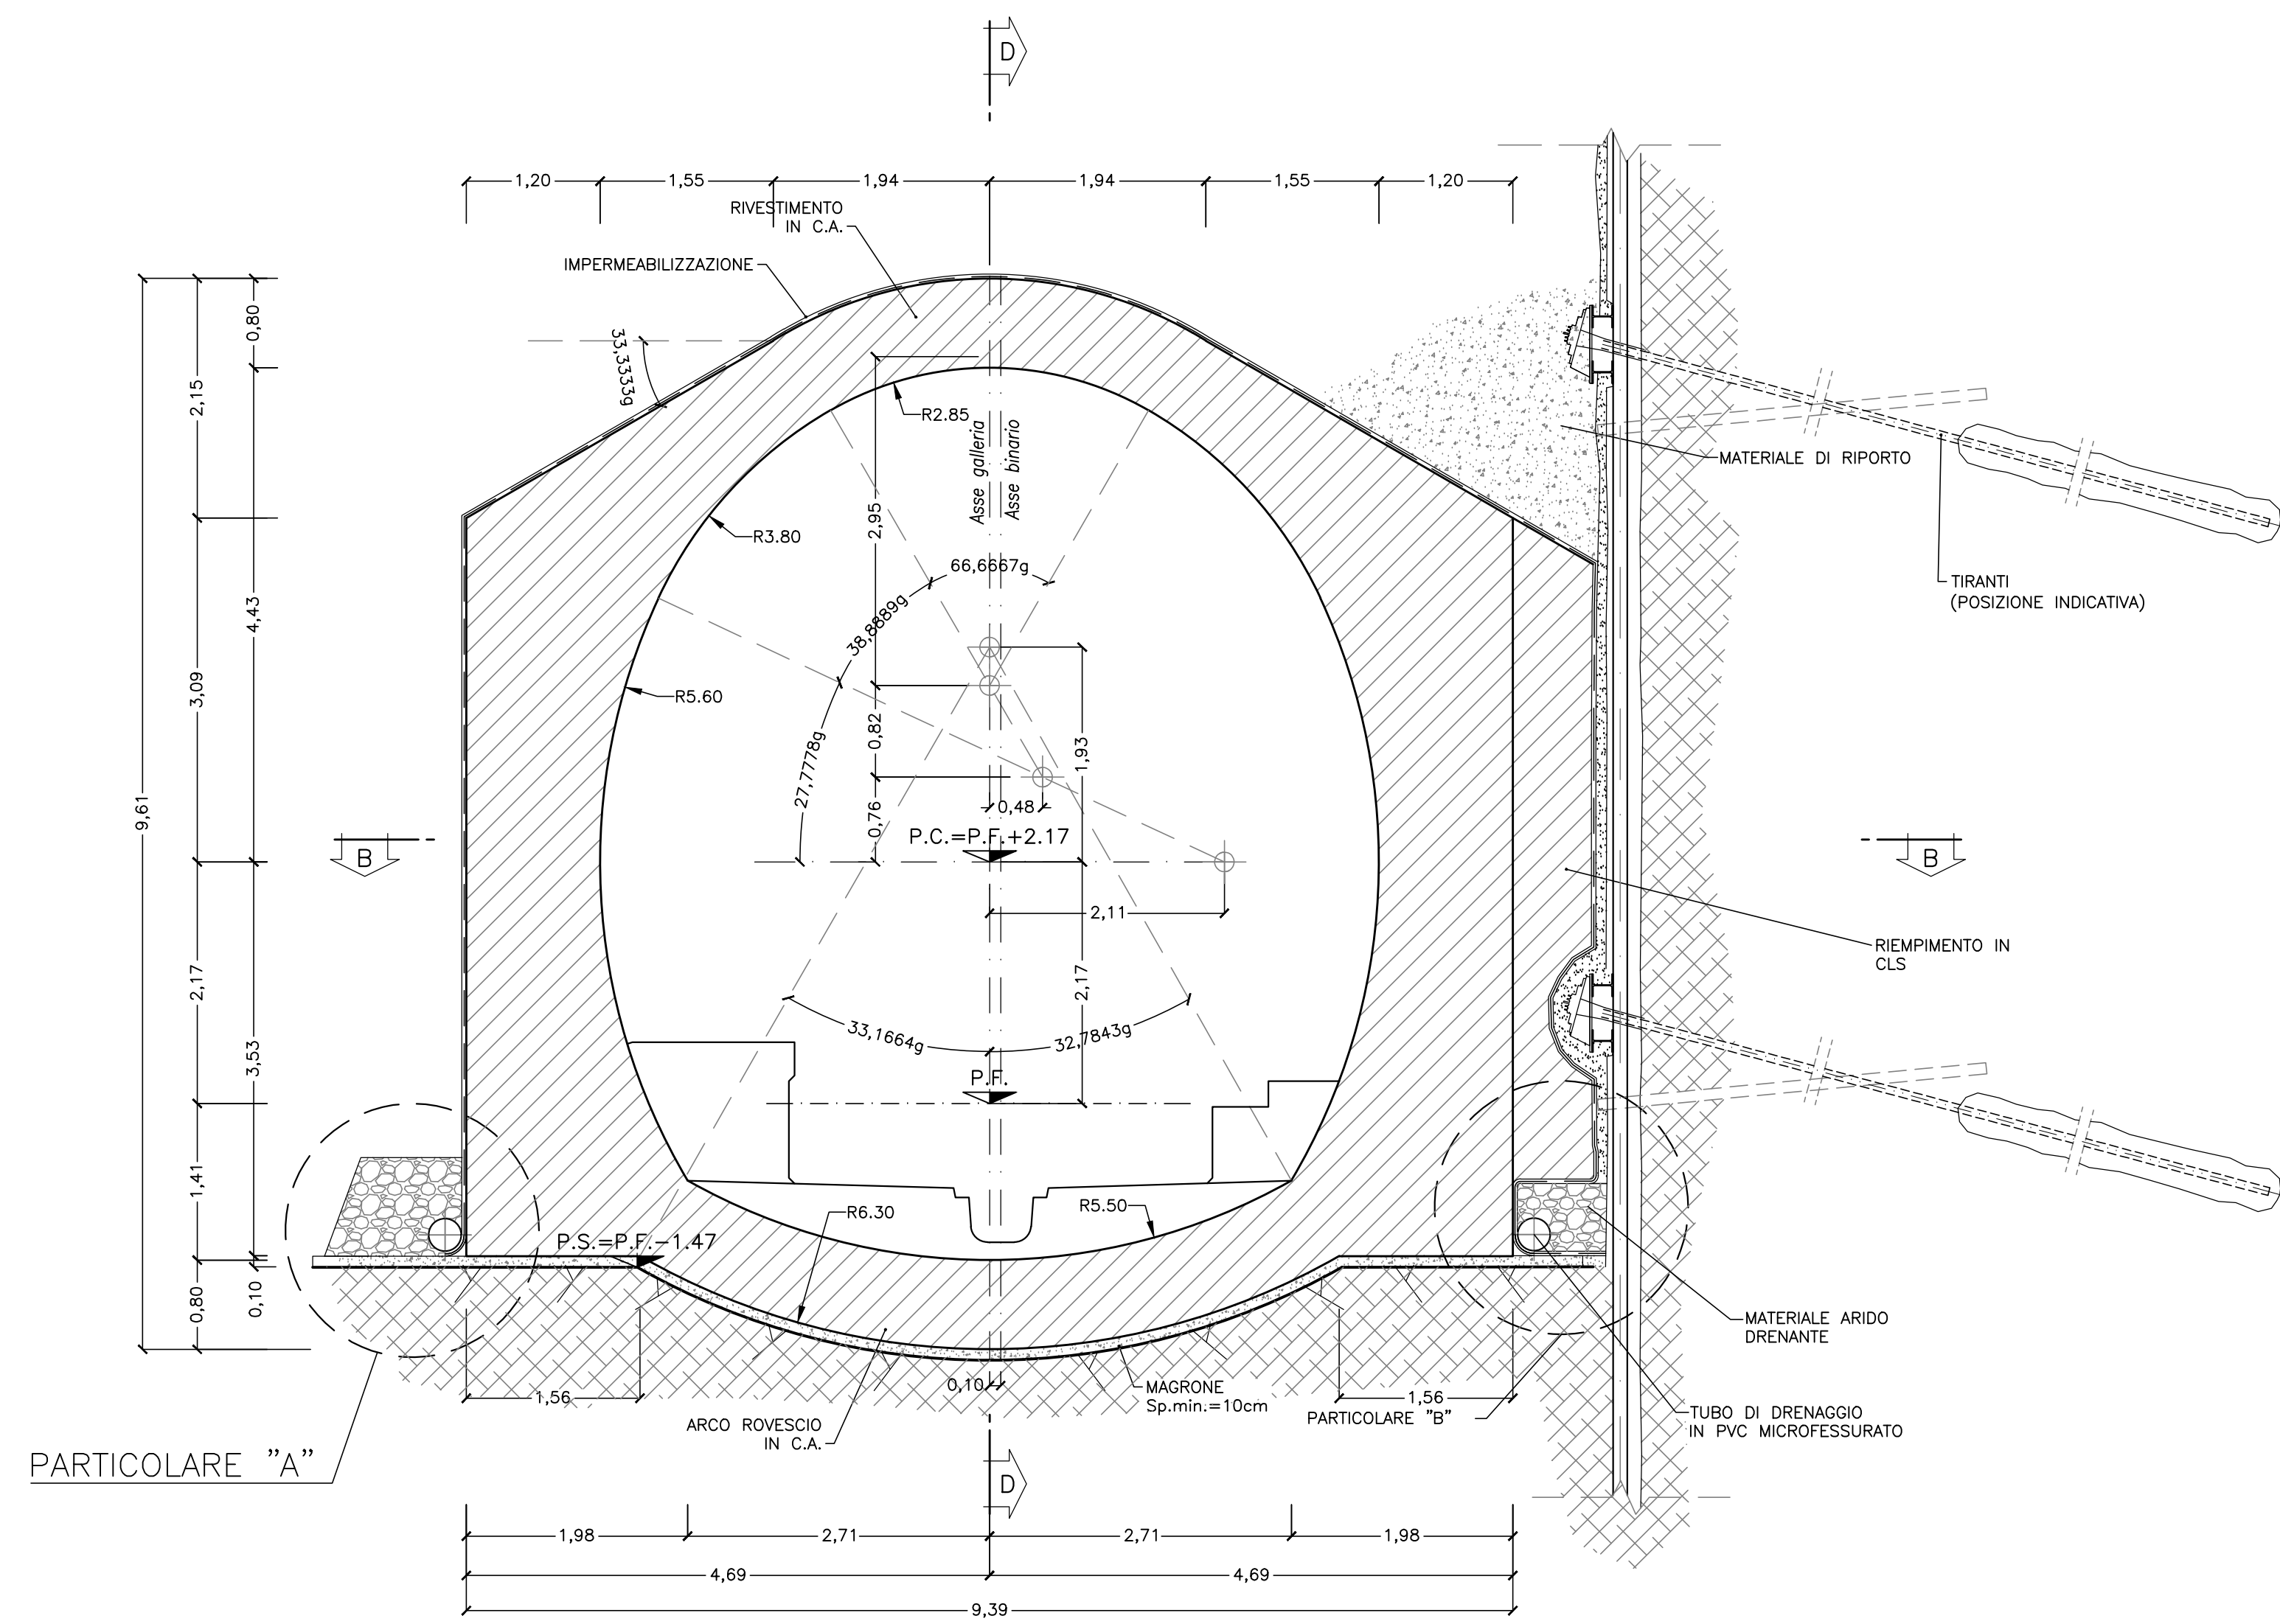


SEZIONE C-C
SCALA 1:50
PROFILO LONGITUDINALE

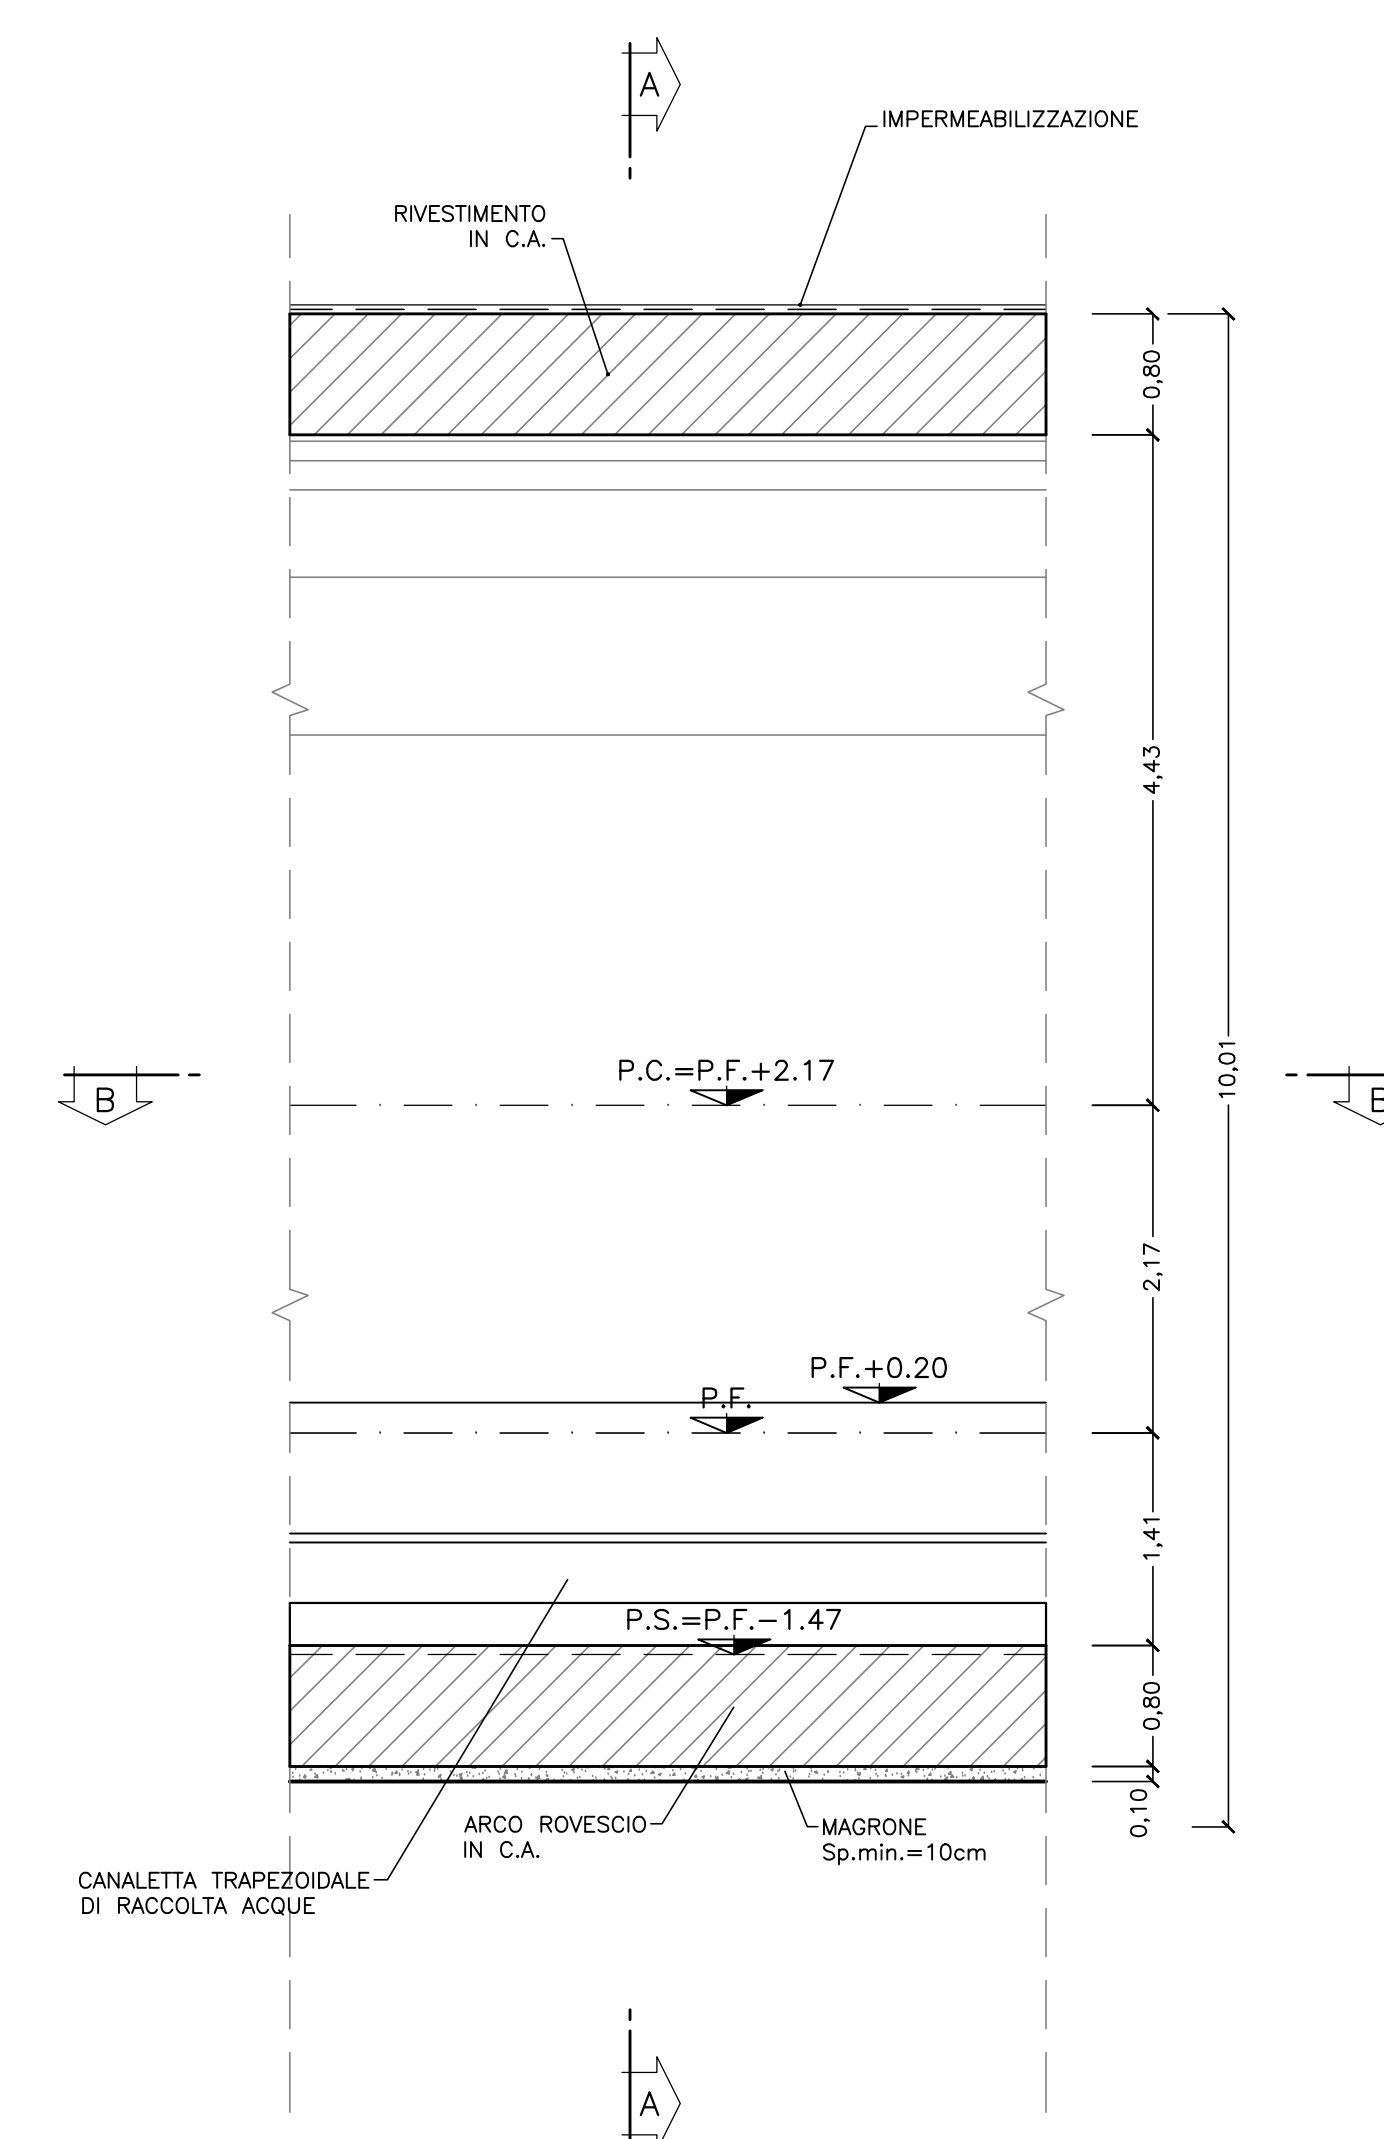


SEZIONE B-B
SCALA 1:50
PIANTA

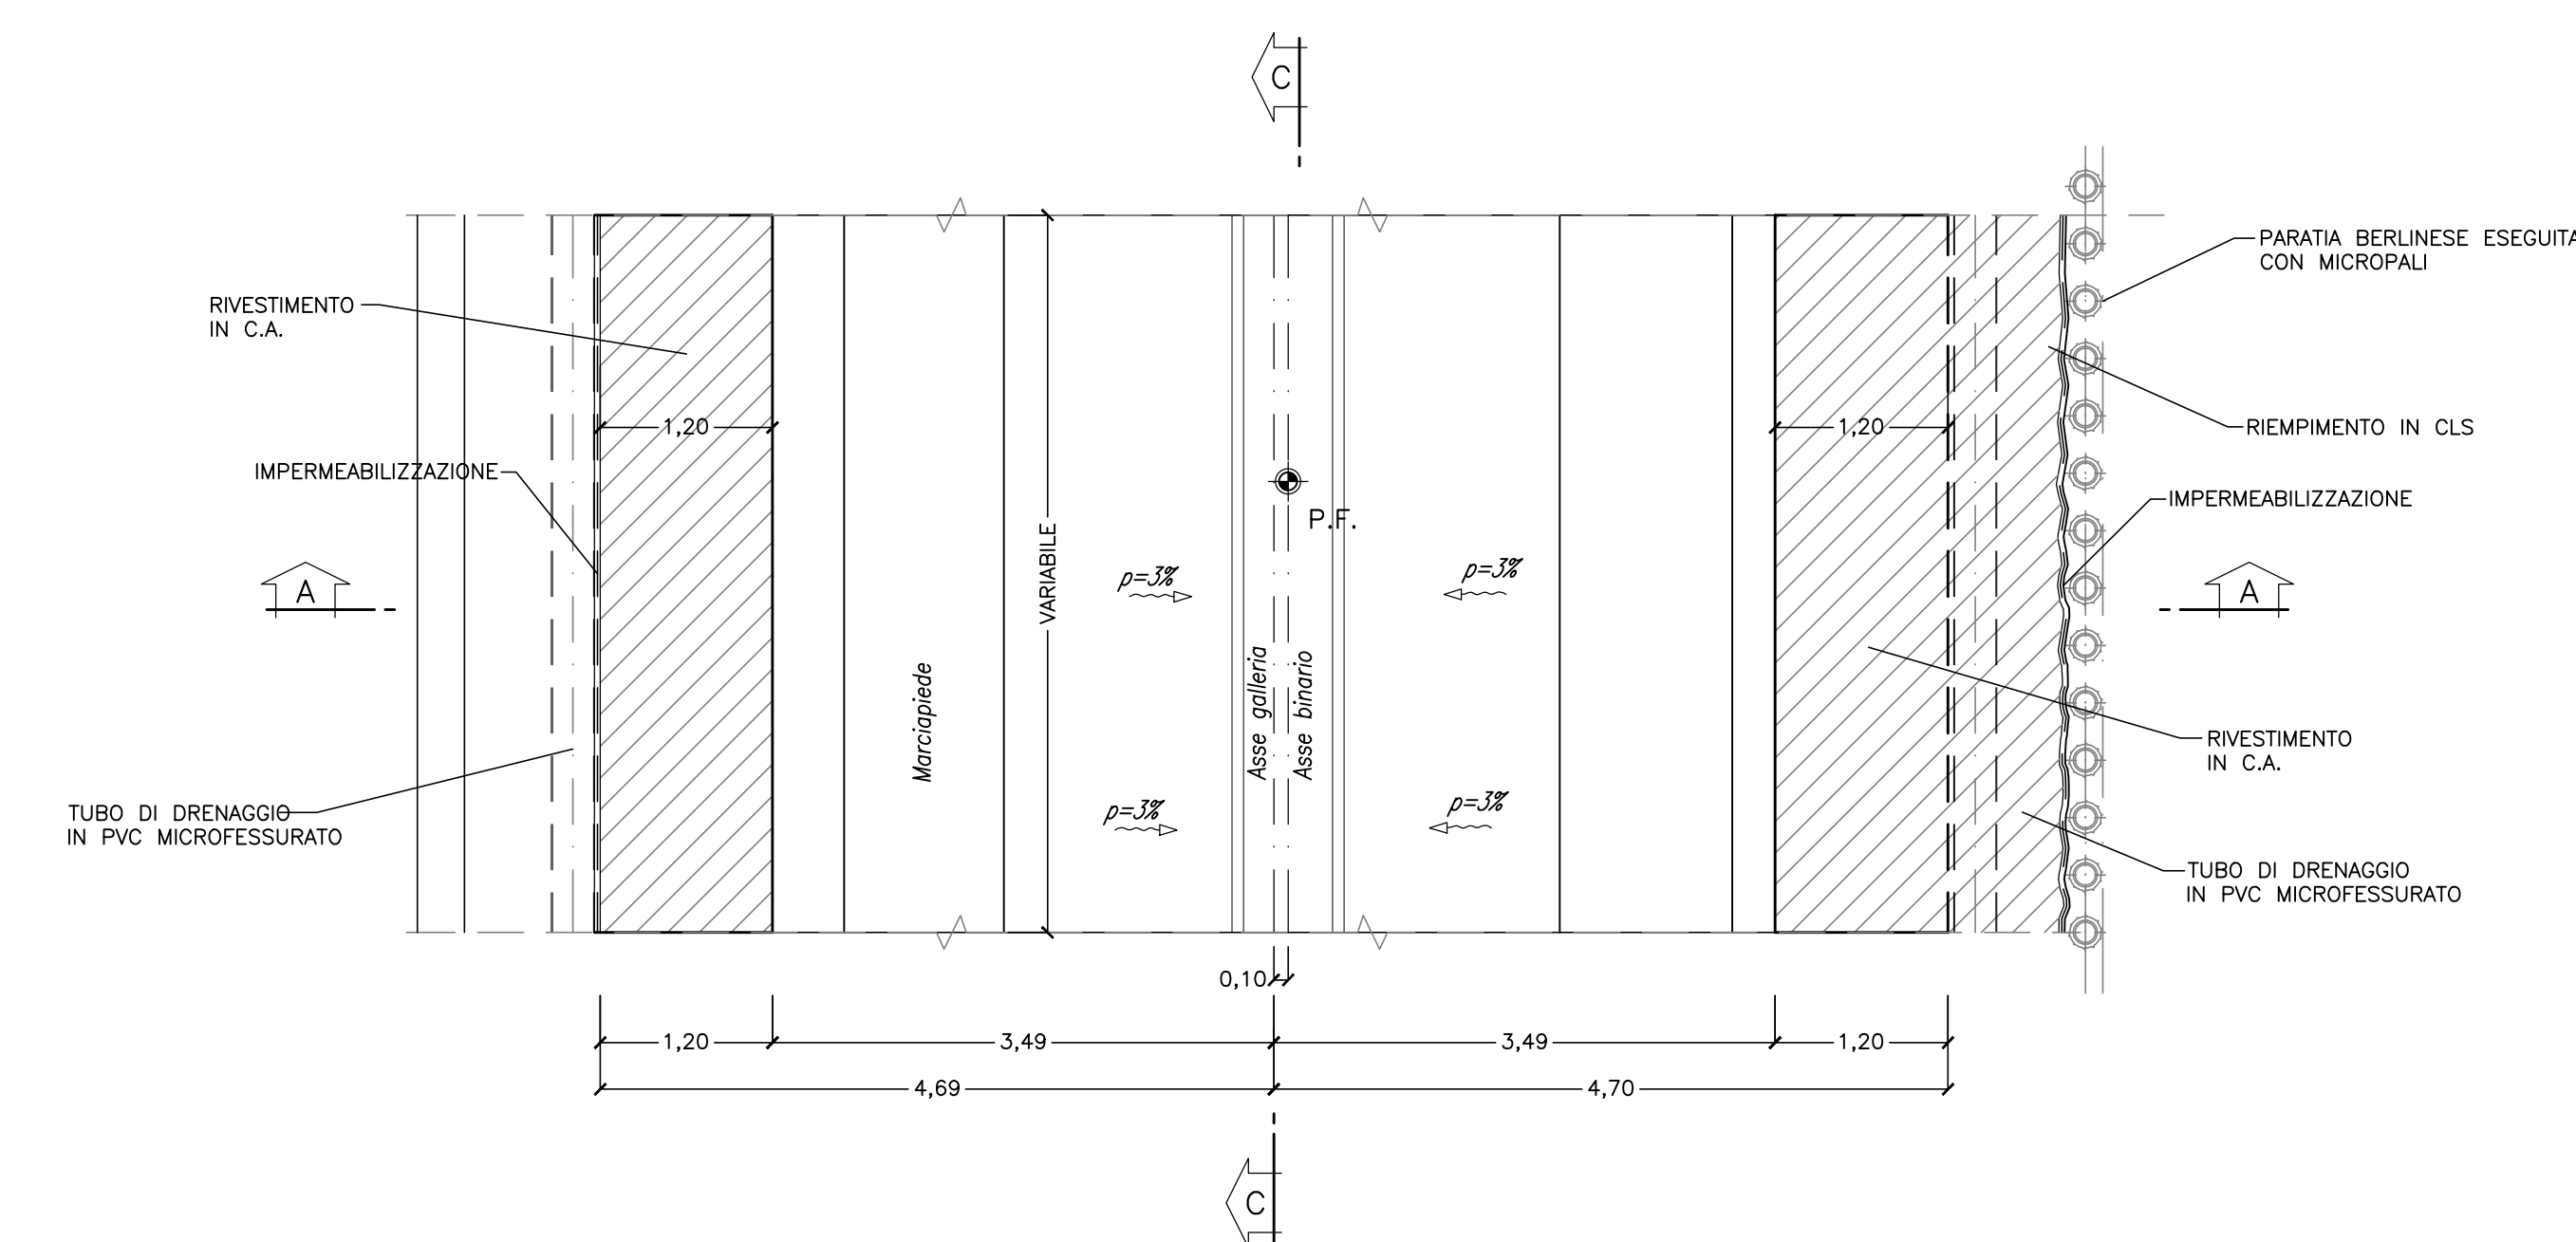

PARTICOLARE "A"
SCALA 1:25

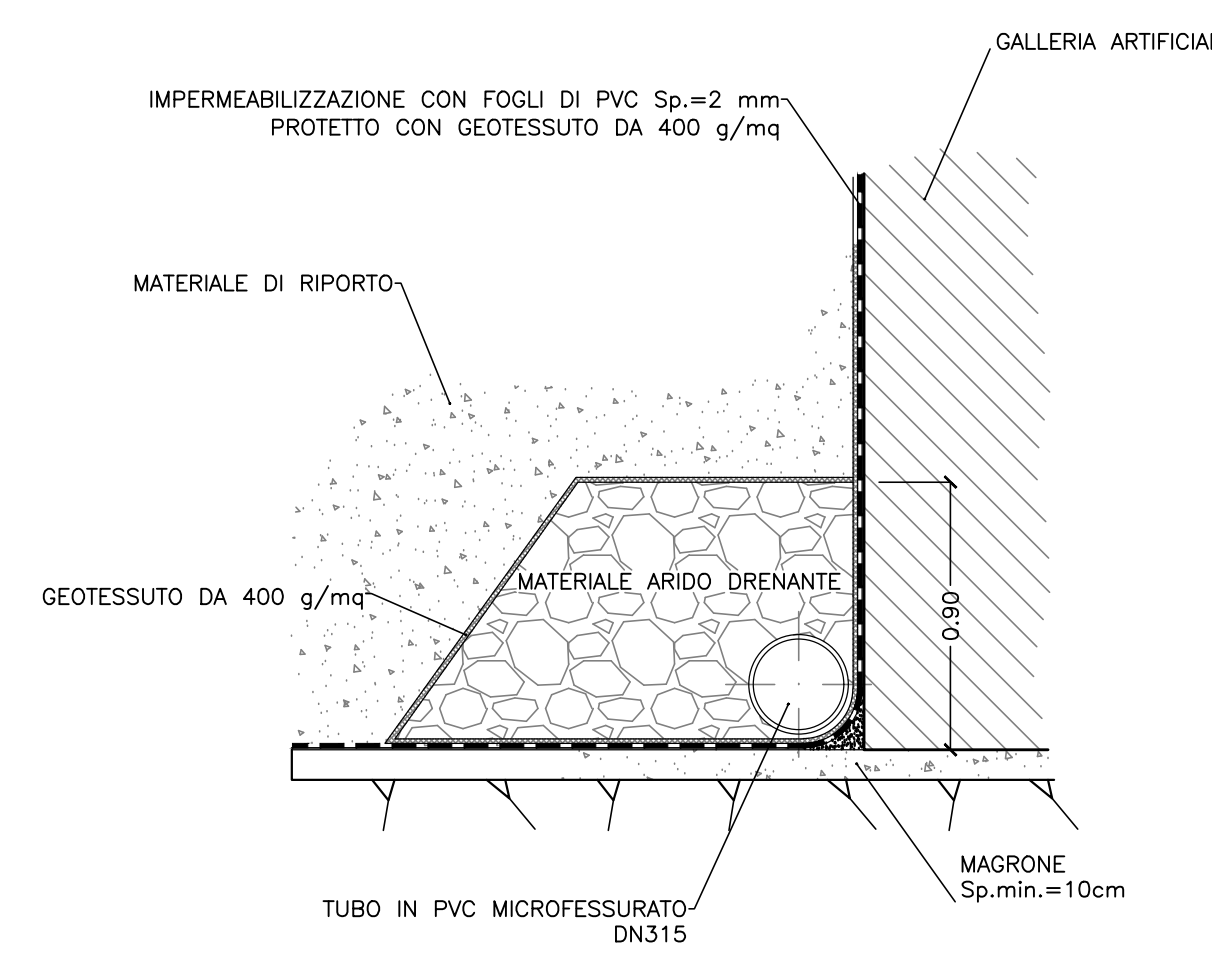

PARTICOLARE "B"
SCALA 1:25

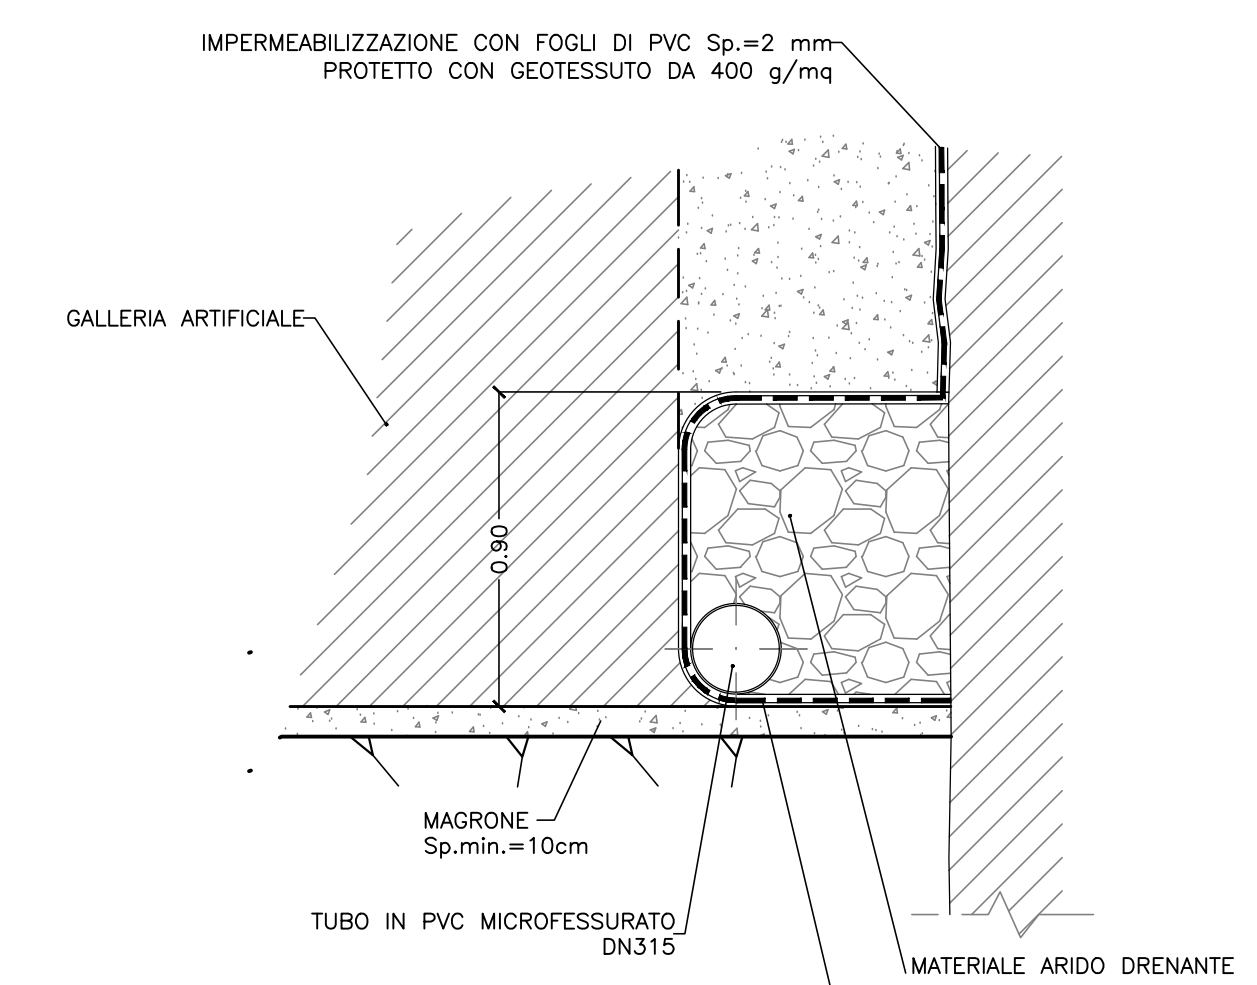

INCIDENZA ARMATURE

- ARCO ROVESCIO E MURETTE: 100 kg/mc
- CALOTTA E PIEDRITTI: 80 kg/mc

LEGENDA

- P.C. Piano dei centri
- P.F. Piano del ferro
- P.S. Piano di scavo

COMMITTENTE: **RFI** RETE FERROVIARIA ITALIANA GRUPPO FERROVIE DELLO STATO ITALIANO

PROGETTAZIONE: **ITALFER** GRUPPO FERROVIE DELLO STATO ITALIANO

U.O. GALLERIE

PROGETTO DEFINITIVO

RADDOPPIO DELLA LINEA GENOVA - VENTIMIGLIA

TRATTA FINALE LIGURE - ANDORA

GALLERIA MONTEGROSSO
IMBOCCO LATO GENOVA
GALLERIA ARTIFICIALE - CARPENTERIA

SCALA: **1:50**

COMMESSA LOTTO FASE ENTE TIPO DOC. OPERA/DISCIPLINA PROGR. REV.

I|V|0|1|0|0|D|0|7|BB|GA|0|3|0|0|0|0|2|A

| Rev. | Descrizione | Redatto | Data | Verificato | Data | Approvato | Data | Autorizzato Data |
|------|---------------------|-------------|------------|-------------|------------|-------------|------------|------------------|
| A | Emissione esecutiva | [Signature] | 01/12/2021 | [Signature] | 01/12/2021 | [Signature] | 01/12/2021 | 01/12/2021 |

File: IV000078BGA3000002A.dwg n. Etab: 81