




SEZIONE A-A
SCALA 1:50
SEZIONE CORRENTE

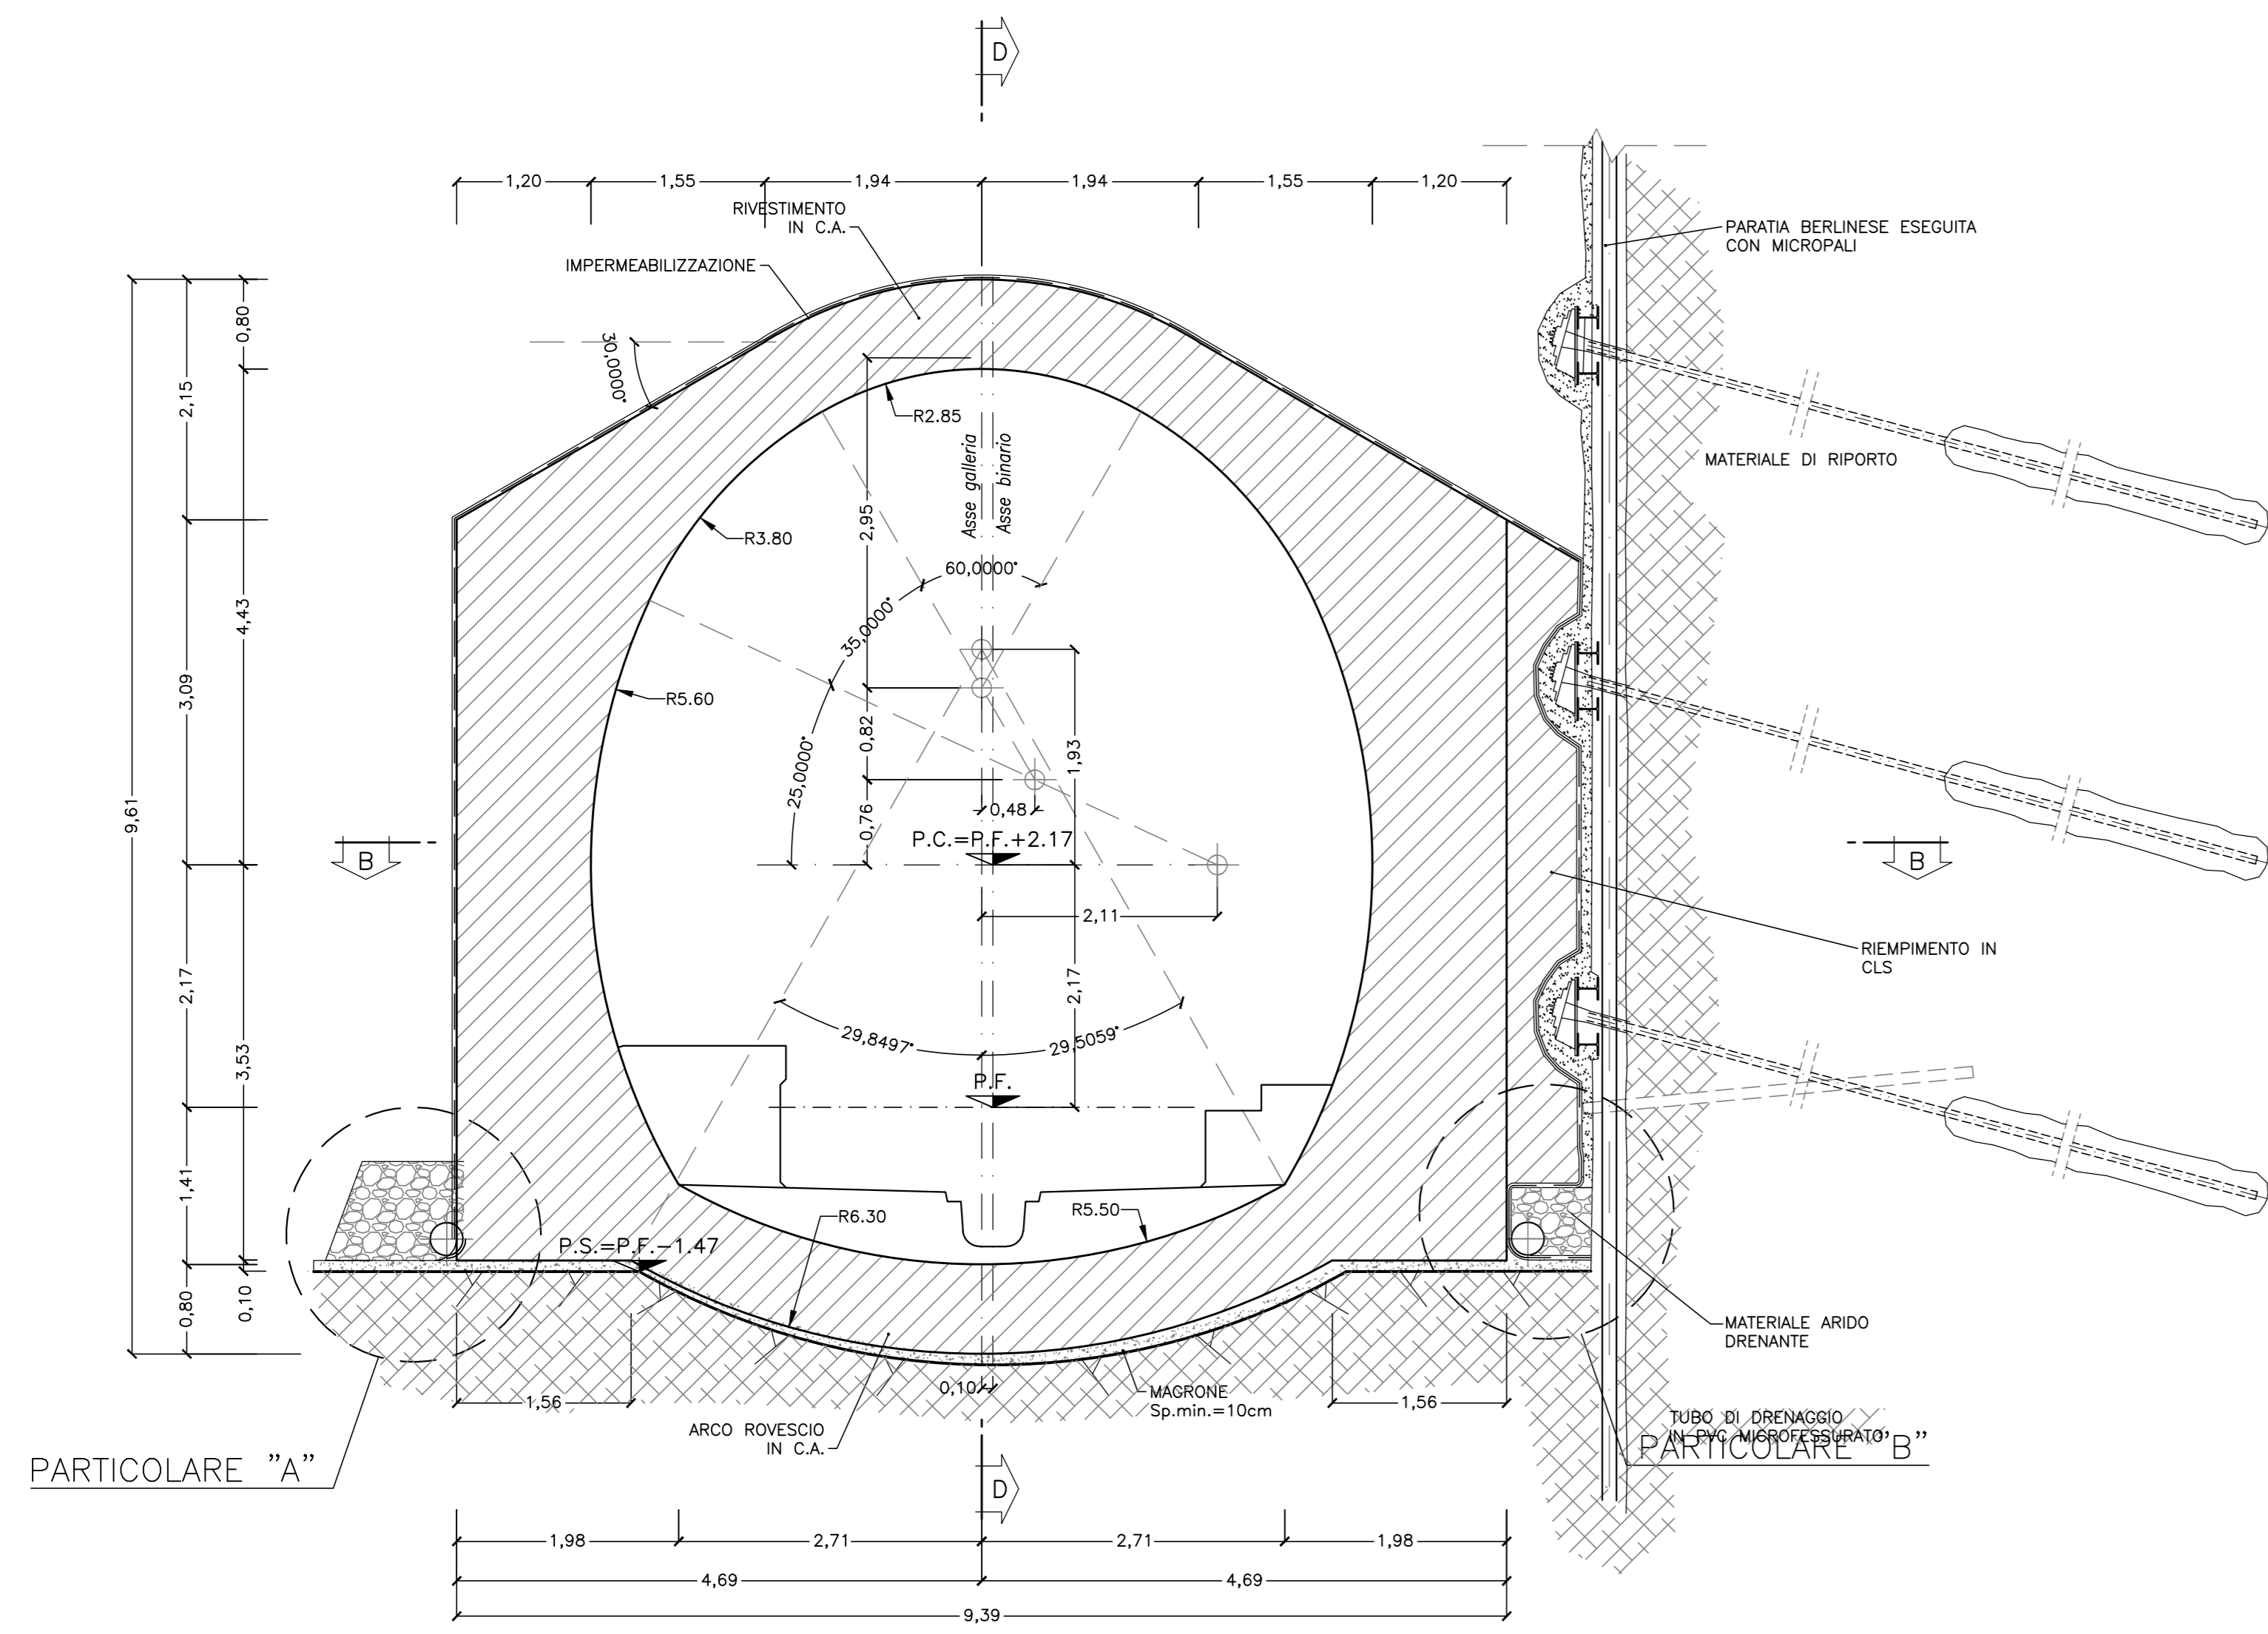


SEZIONE C-C
SCALA 1:50
PROFILO LONGITUDINALE

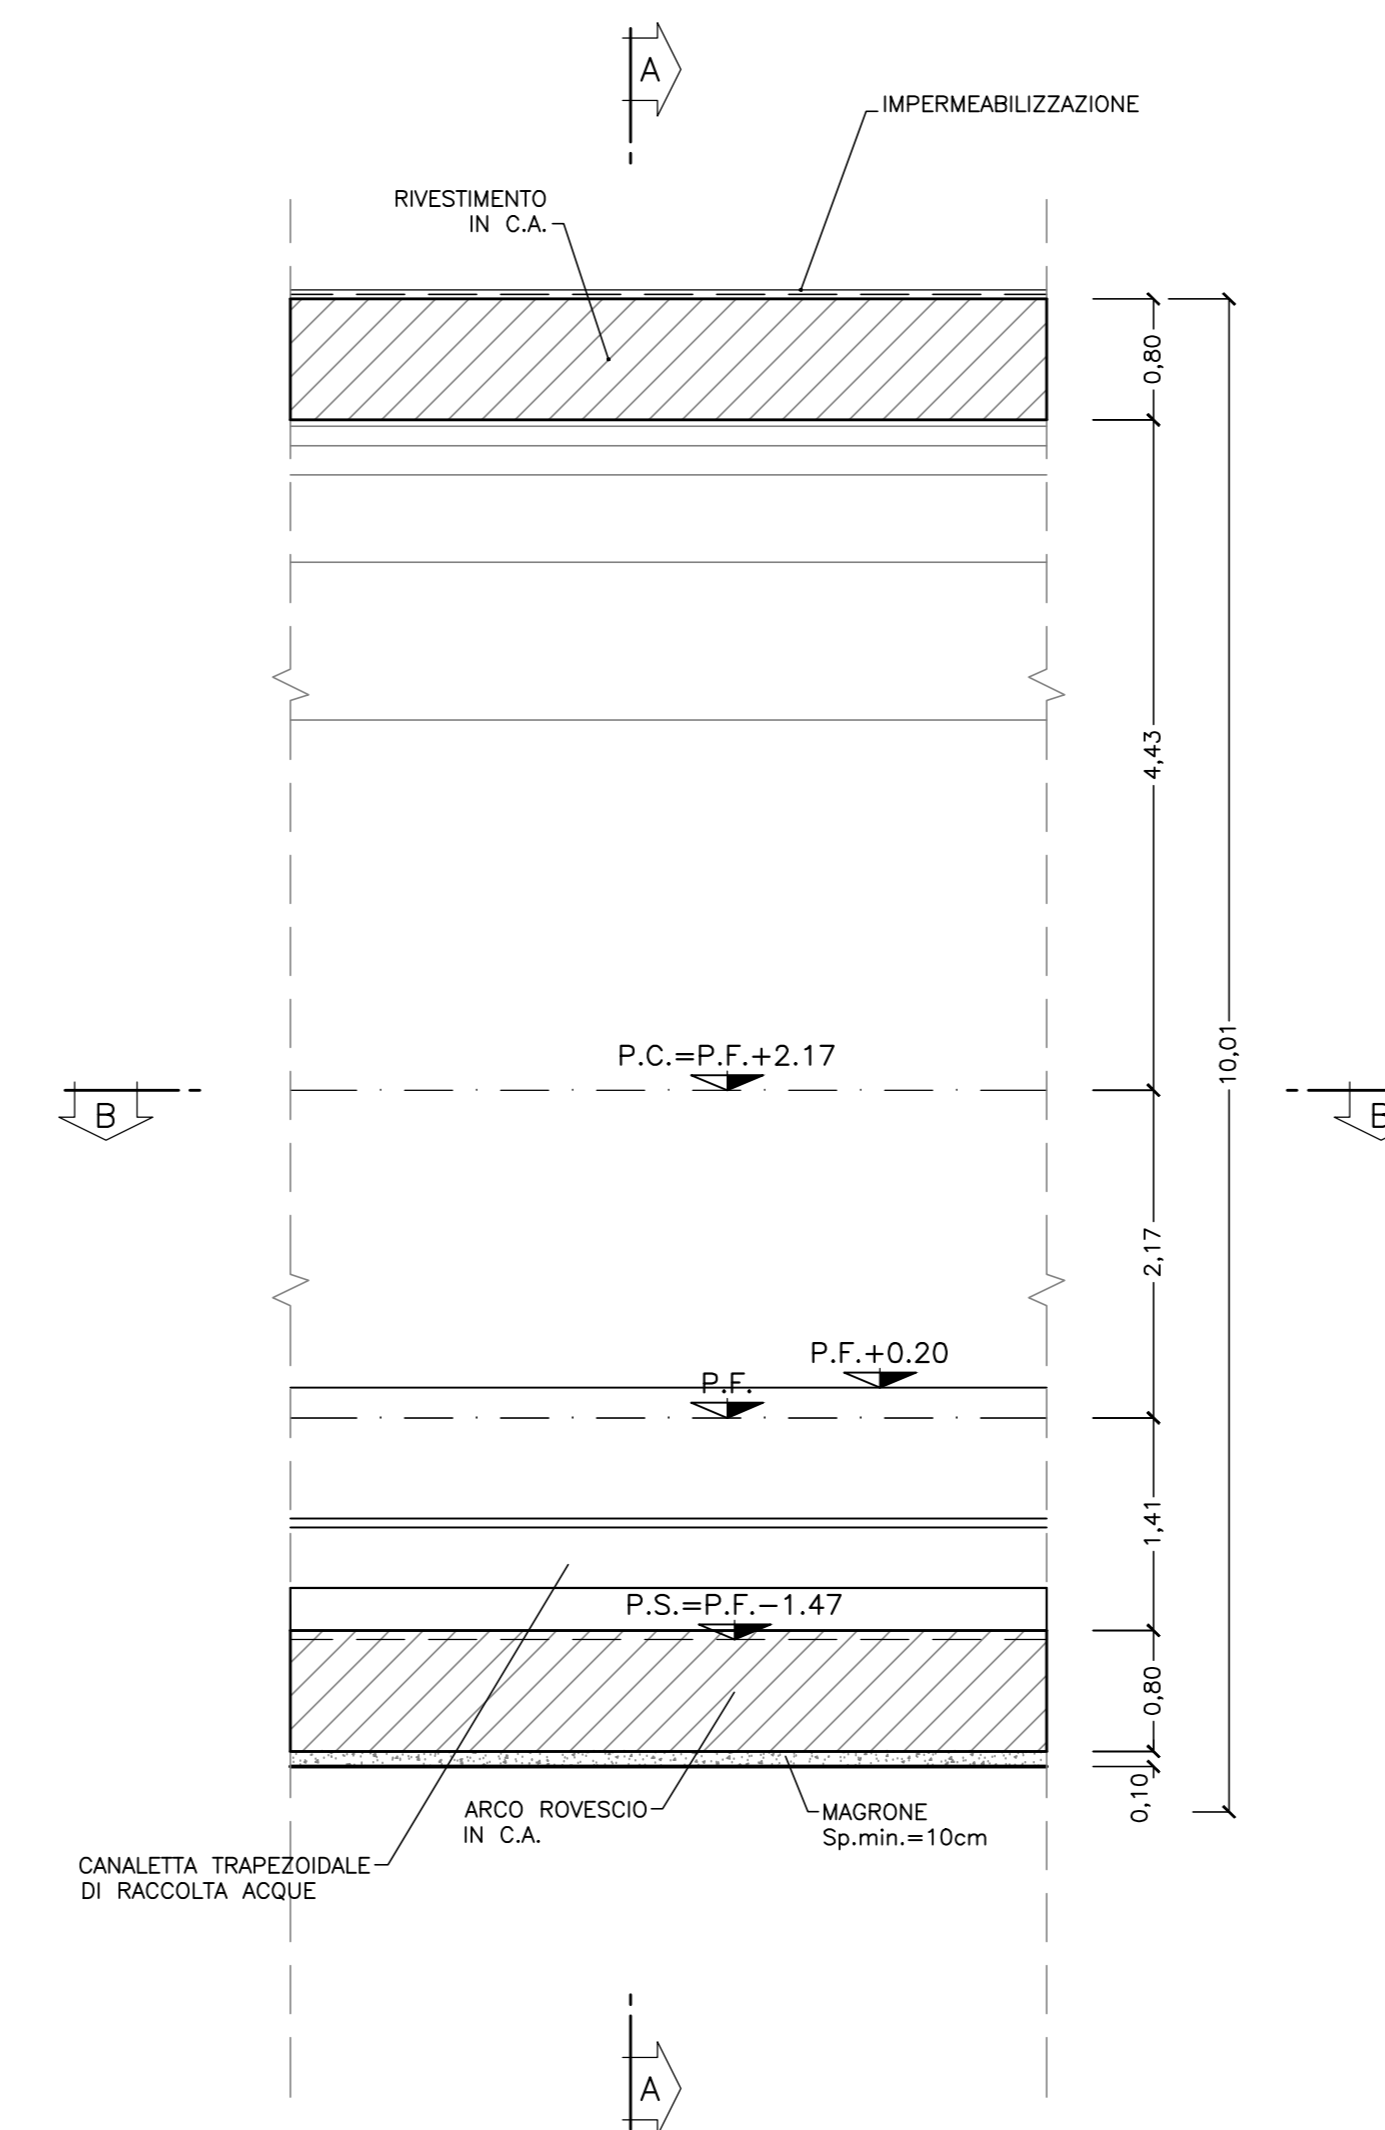


SEZIONE B-B
SCALA 1:50
PIANTA

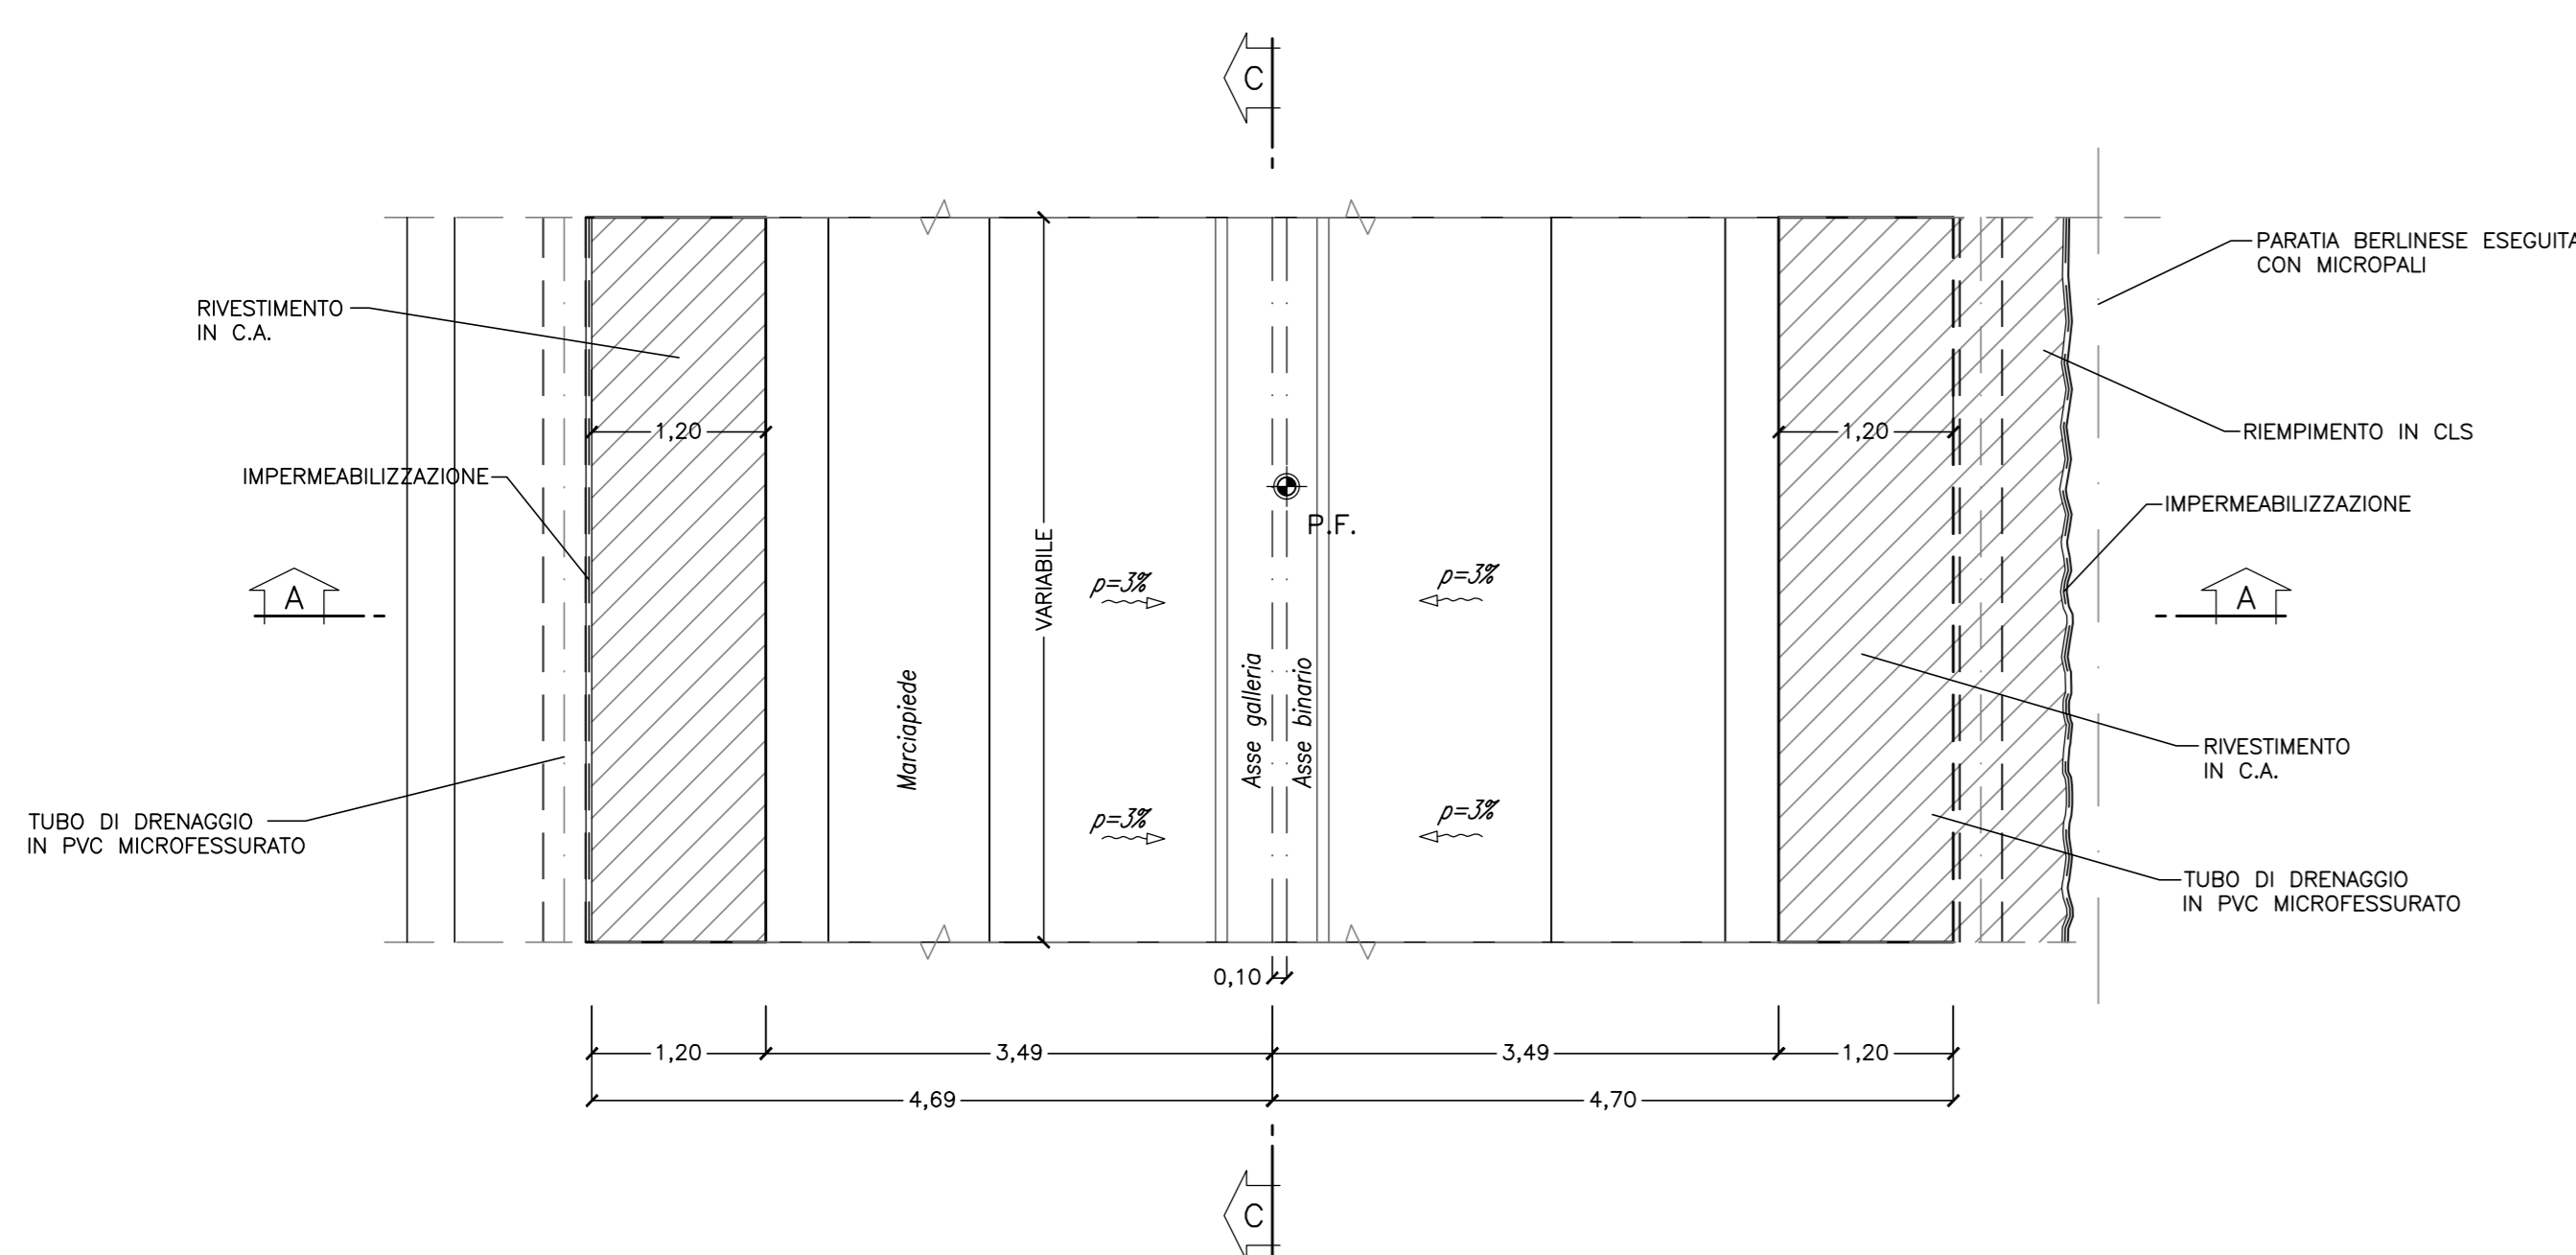

PARTICOLARE "A"
SCALA 1:25

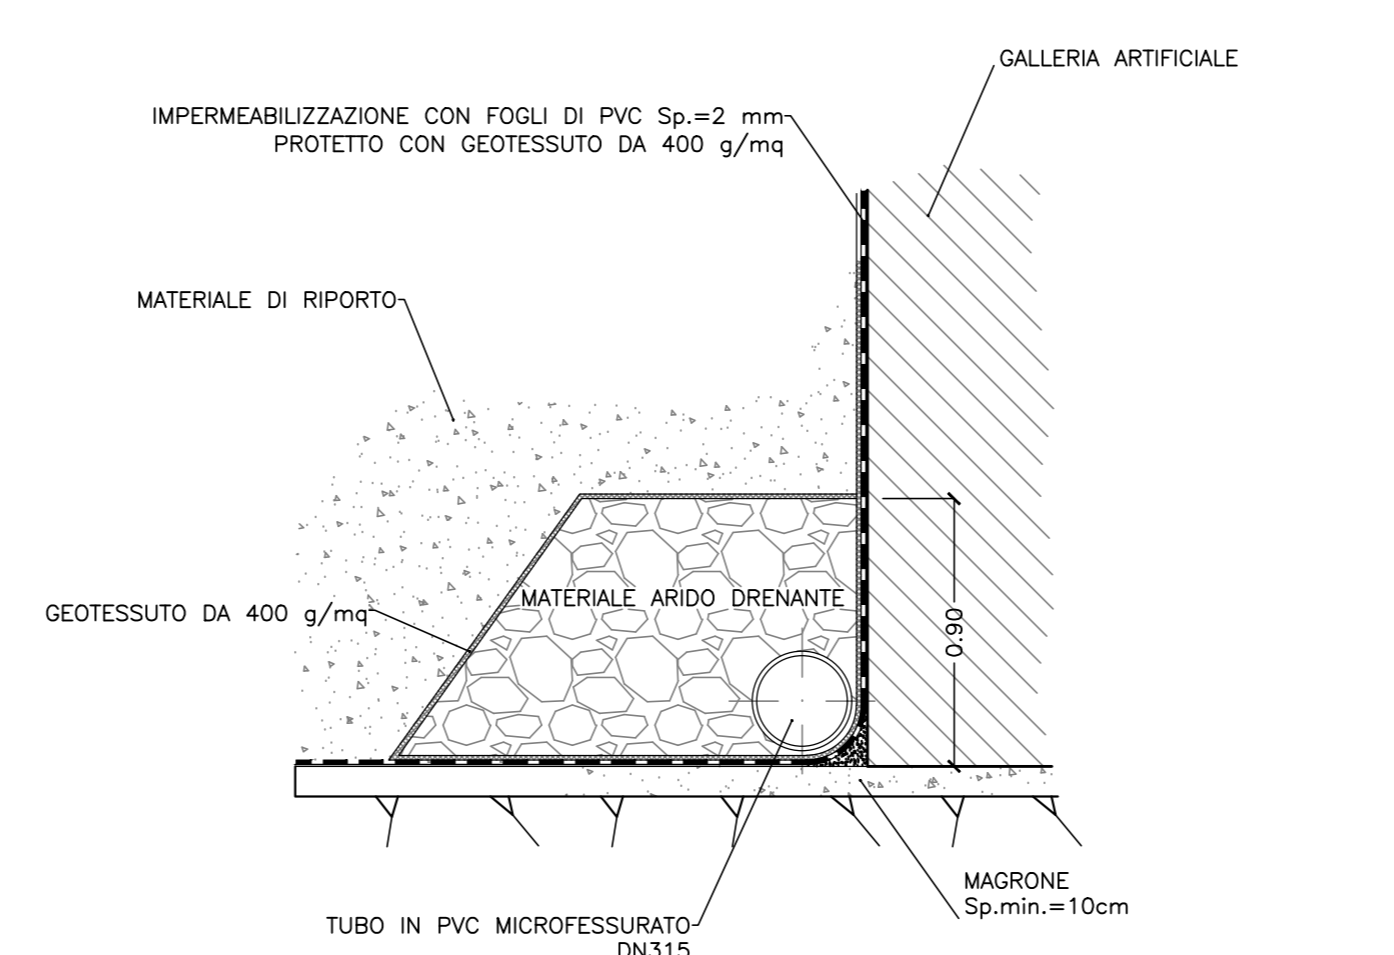

PARTICOLARE "B"
SCALA 1:25

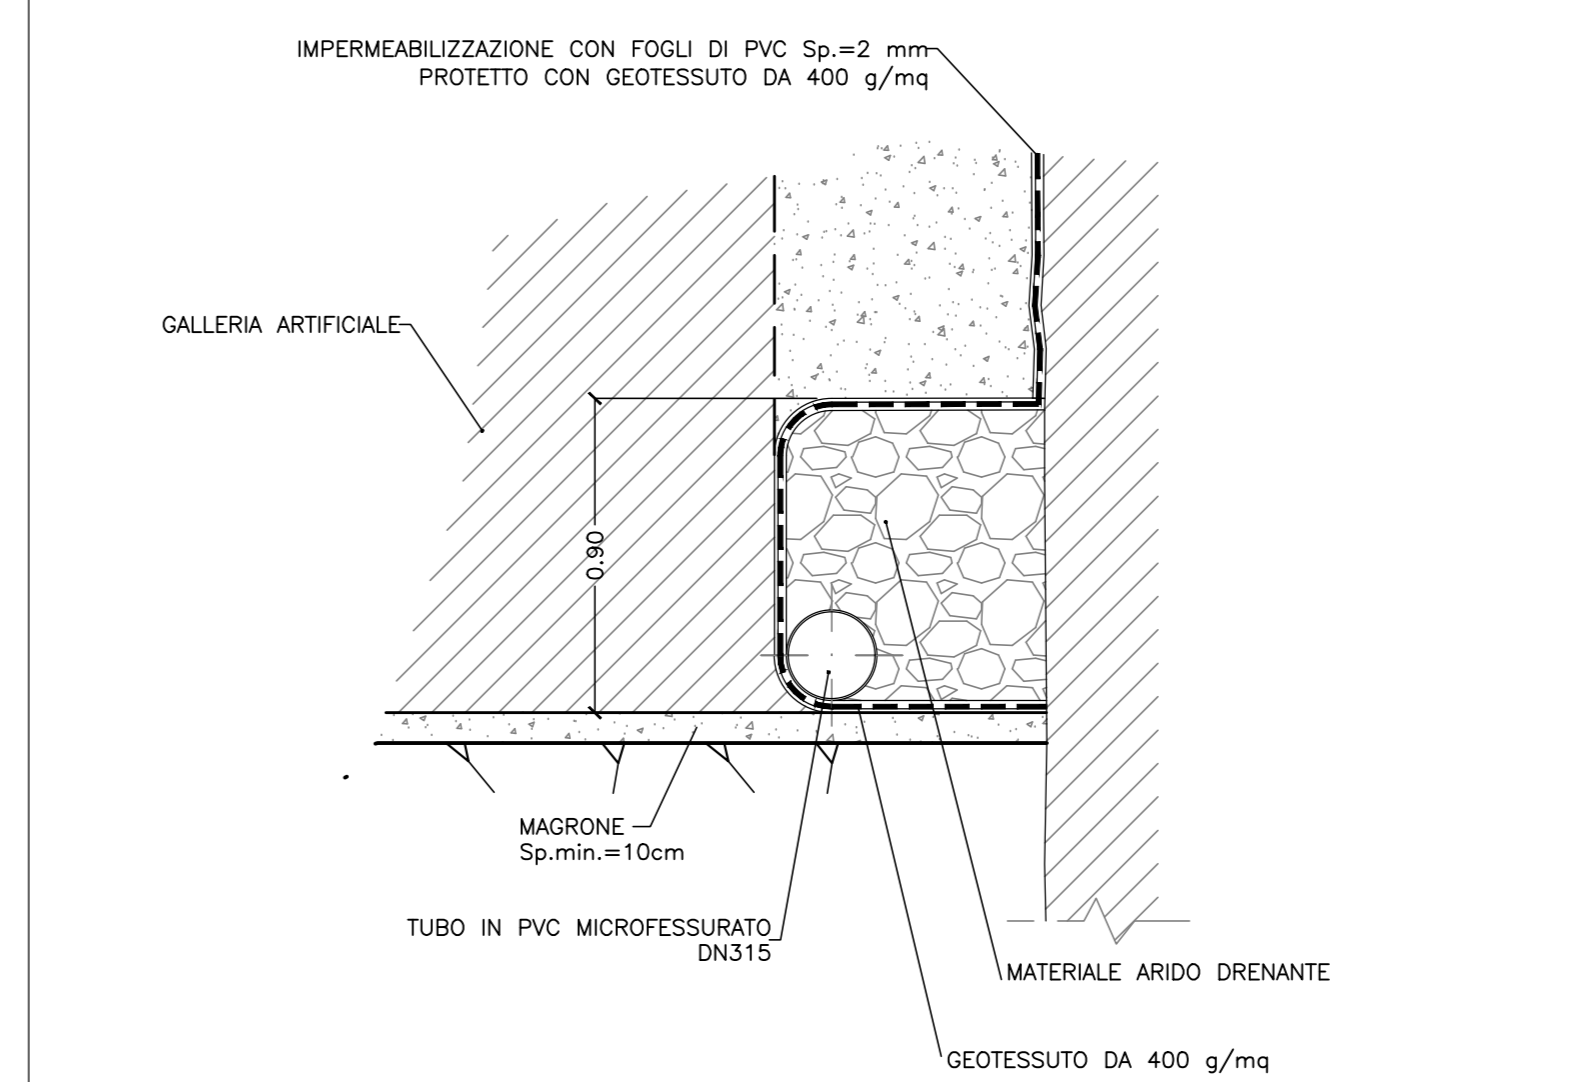

NOTE
- PER LE DIMENSIONI DEI MARCIAPIEDI E DELLE CANALIZZAZIONI SI RIMANDA A SPECIFICI ELABORATI

INCIDENZA ARMATURE
- ARCO ROVESCIO E MURETTE: 100 kg/mc
- CALOTTA E PIEDRITTI: 80 kg/mc

LEGENDA
P.C. Piano dei centri
P.F. Piano del ferro
P.S. Piano di scavo

COMMITTENTE:
RFI
RETE FERROVIARIA ITALIANA
GRUPPO FERROVIE DELLO STATO ITALIANO

PROGETTAZIONE:
ITALFER
GRUPPO FERROVIE DELLO STATO ITALIANO

U.O. GALLERIE
PROGETTO DEFINITIVO
RADDOPPIO DELLA LINEA GENOVA - VENTIMIGLIA
TRATTA FINALE LIGURE - ANDORA
GALLERIA MONTEGROSSO
IMBOCCO LATO VENTIMIGLIA
GALLERIA ARTIFICIALE - CARPENTERIA

SCALA:
1:50

COMMESSA LOTTO FASE ENTE TIPO DOC. OPERA/DISCIPLINA PROGR. REV.
I V 0 1 0 0 0 7 B B G A 0 4 0 0 0 0 2 A

Rev.	Descrizione	Redatto	Data	Verificato	Data	Approvato	Data	Autorizzato Data
A	Emissione esecutiva	[Firma]	01/12/2021	[Firma]	01/12/2021	[Firma]	01/12/2021	01/12/2021