



PIANTA
SCALA 1:50

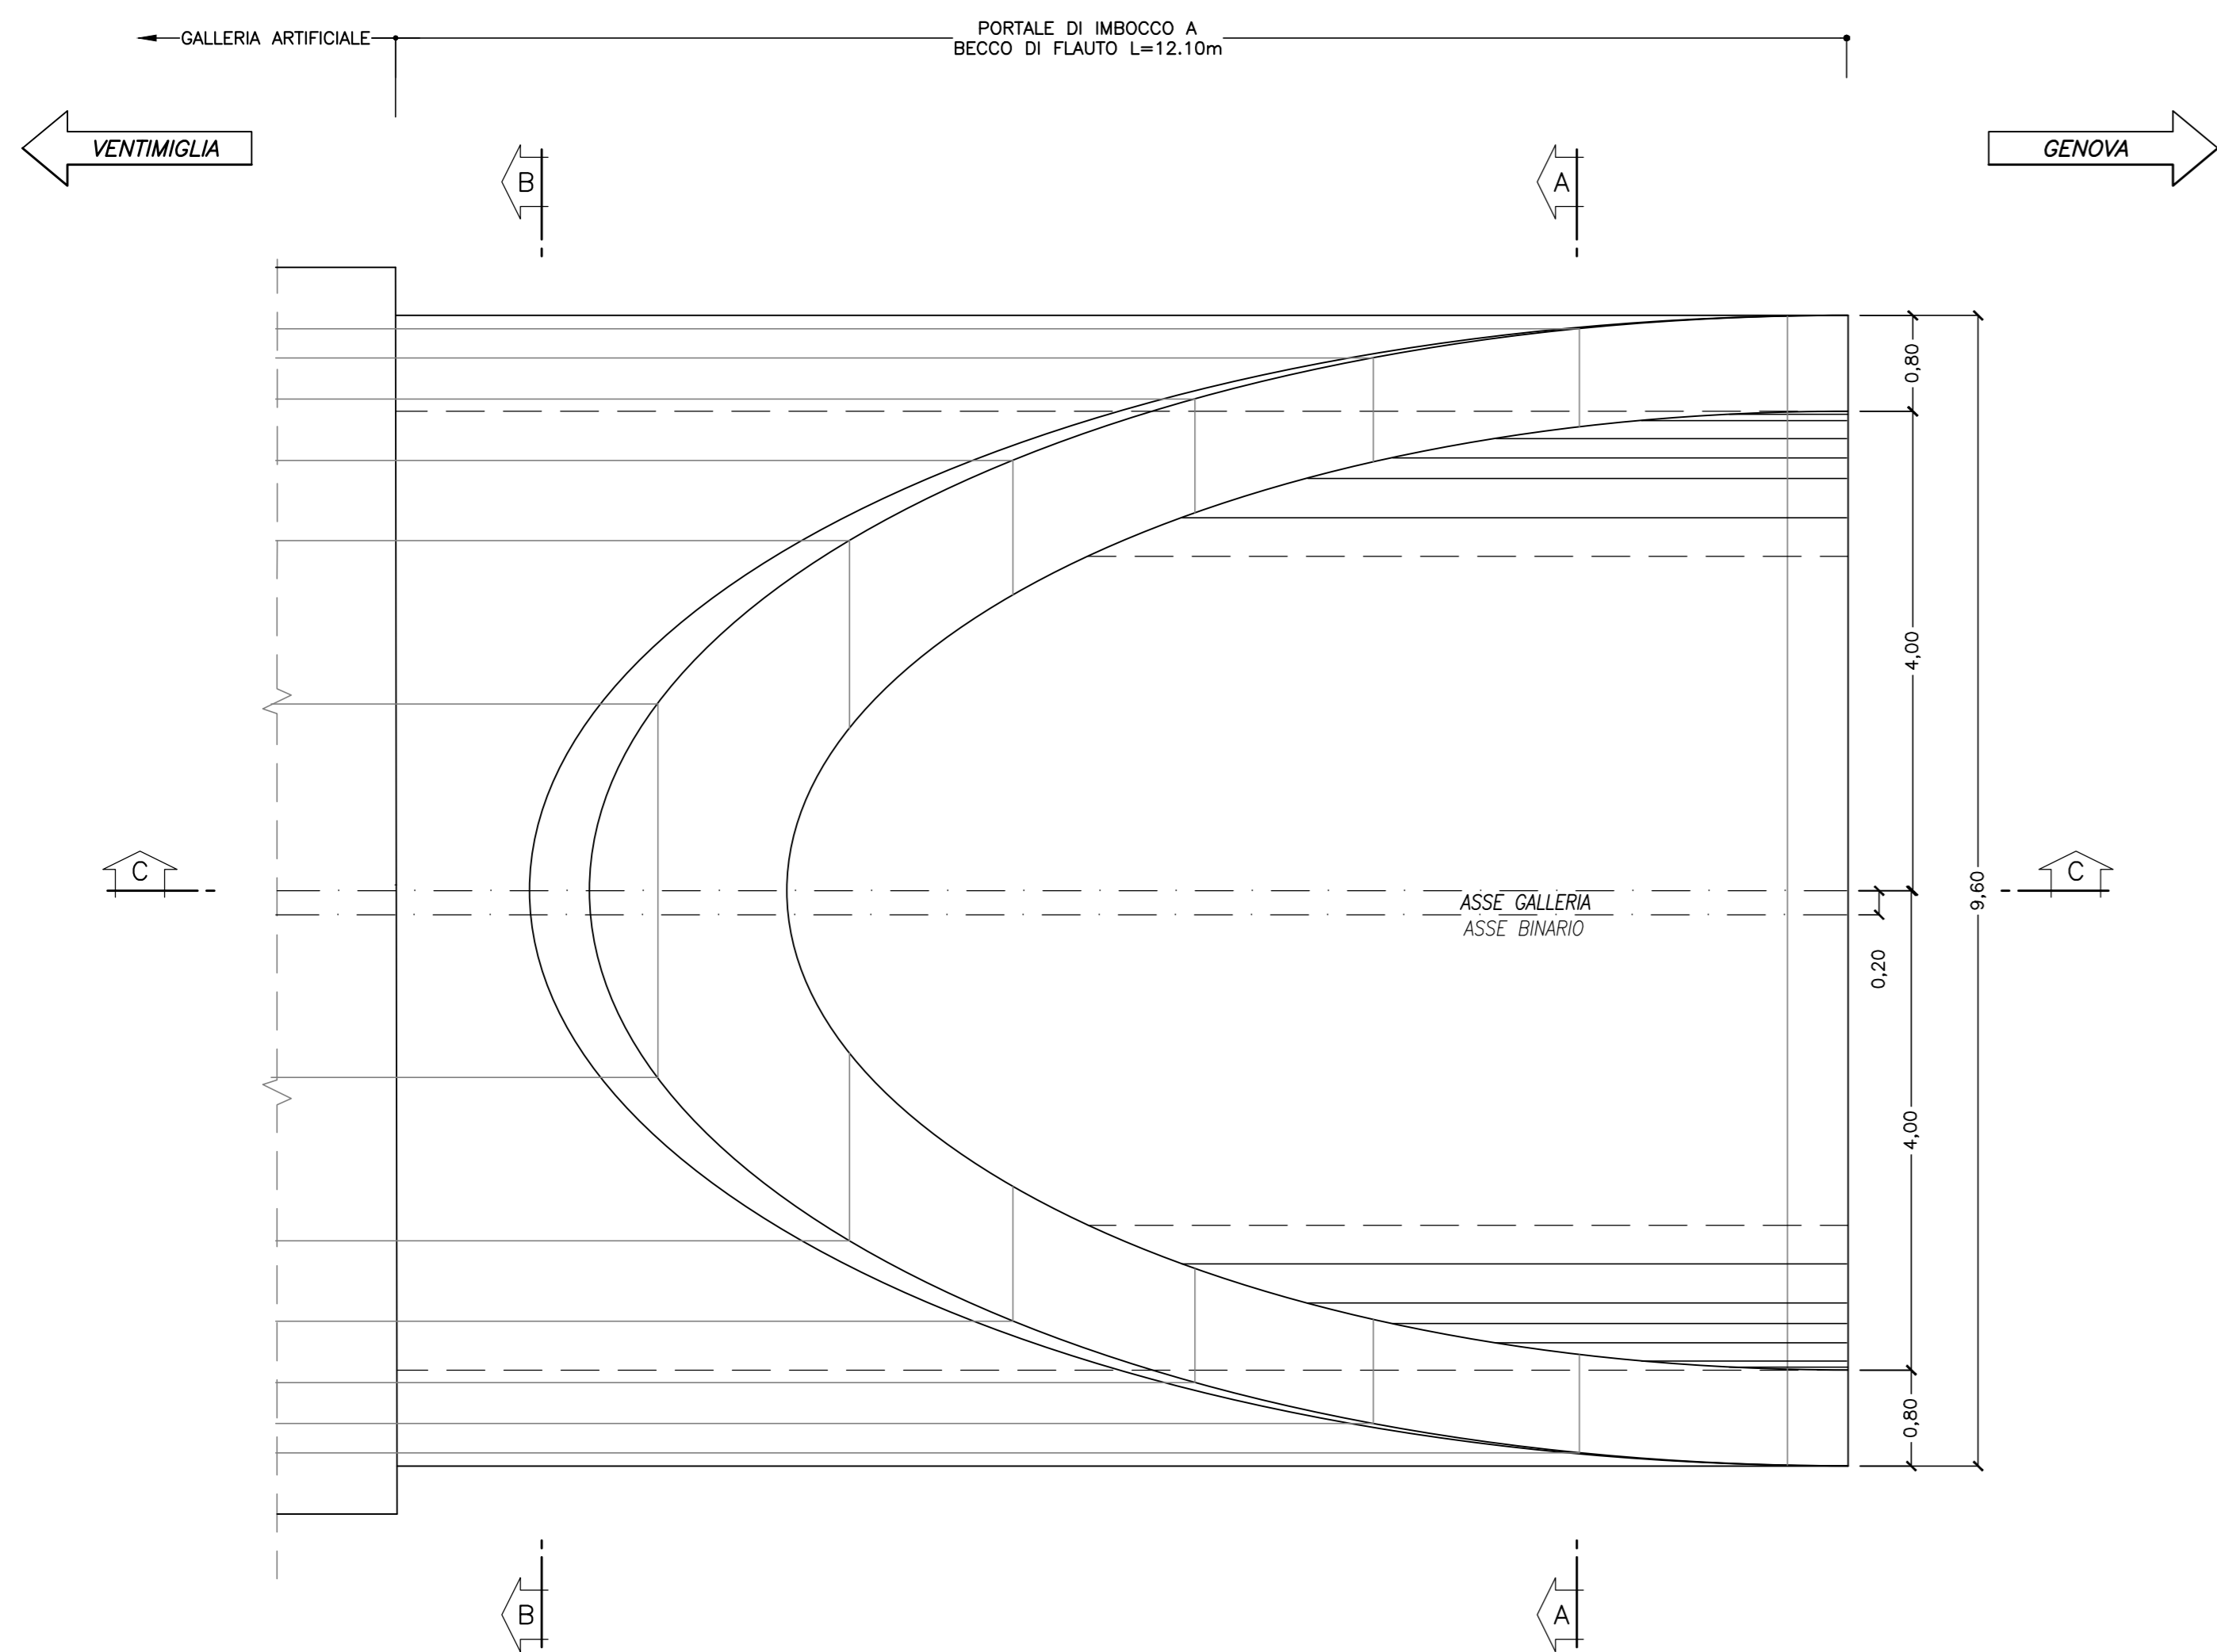

SEZIONE A-A
SCALA 1:50

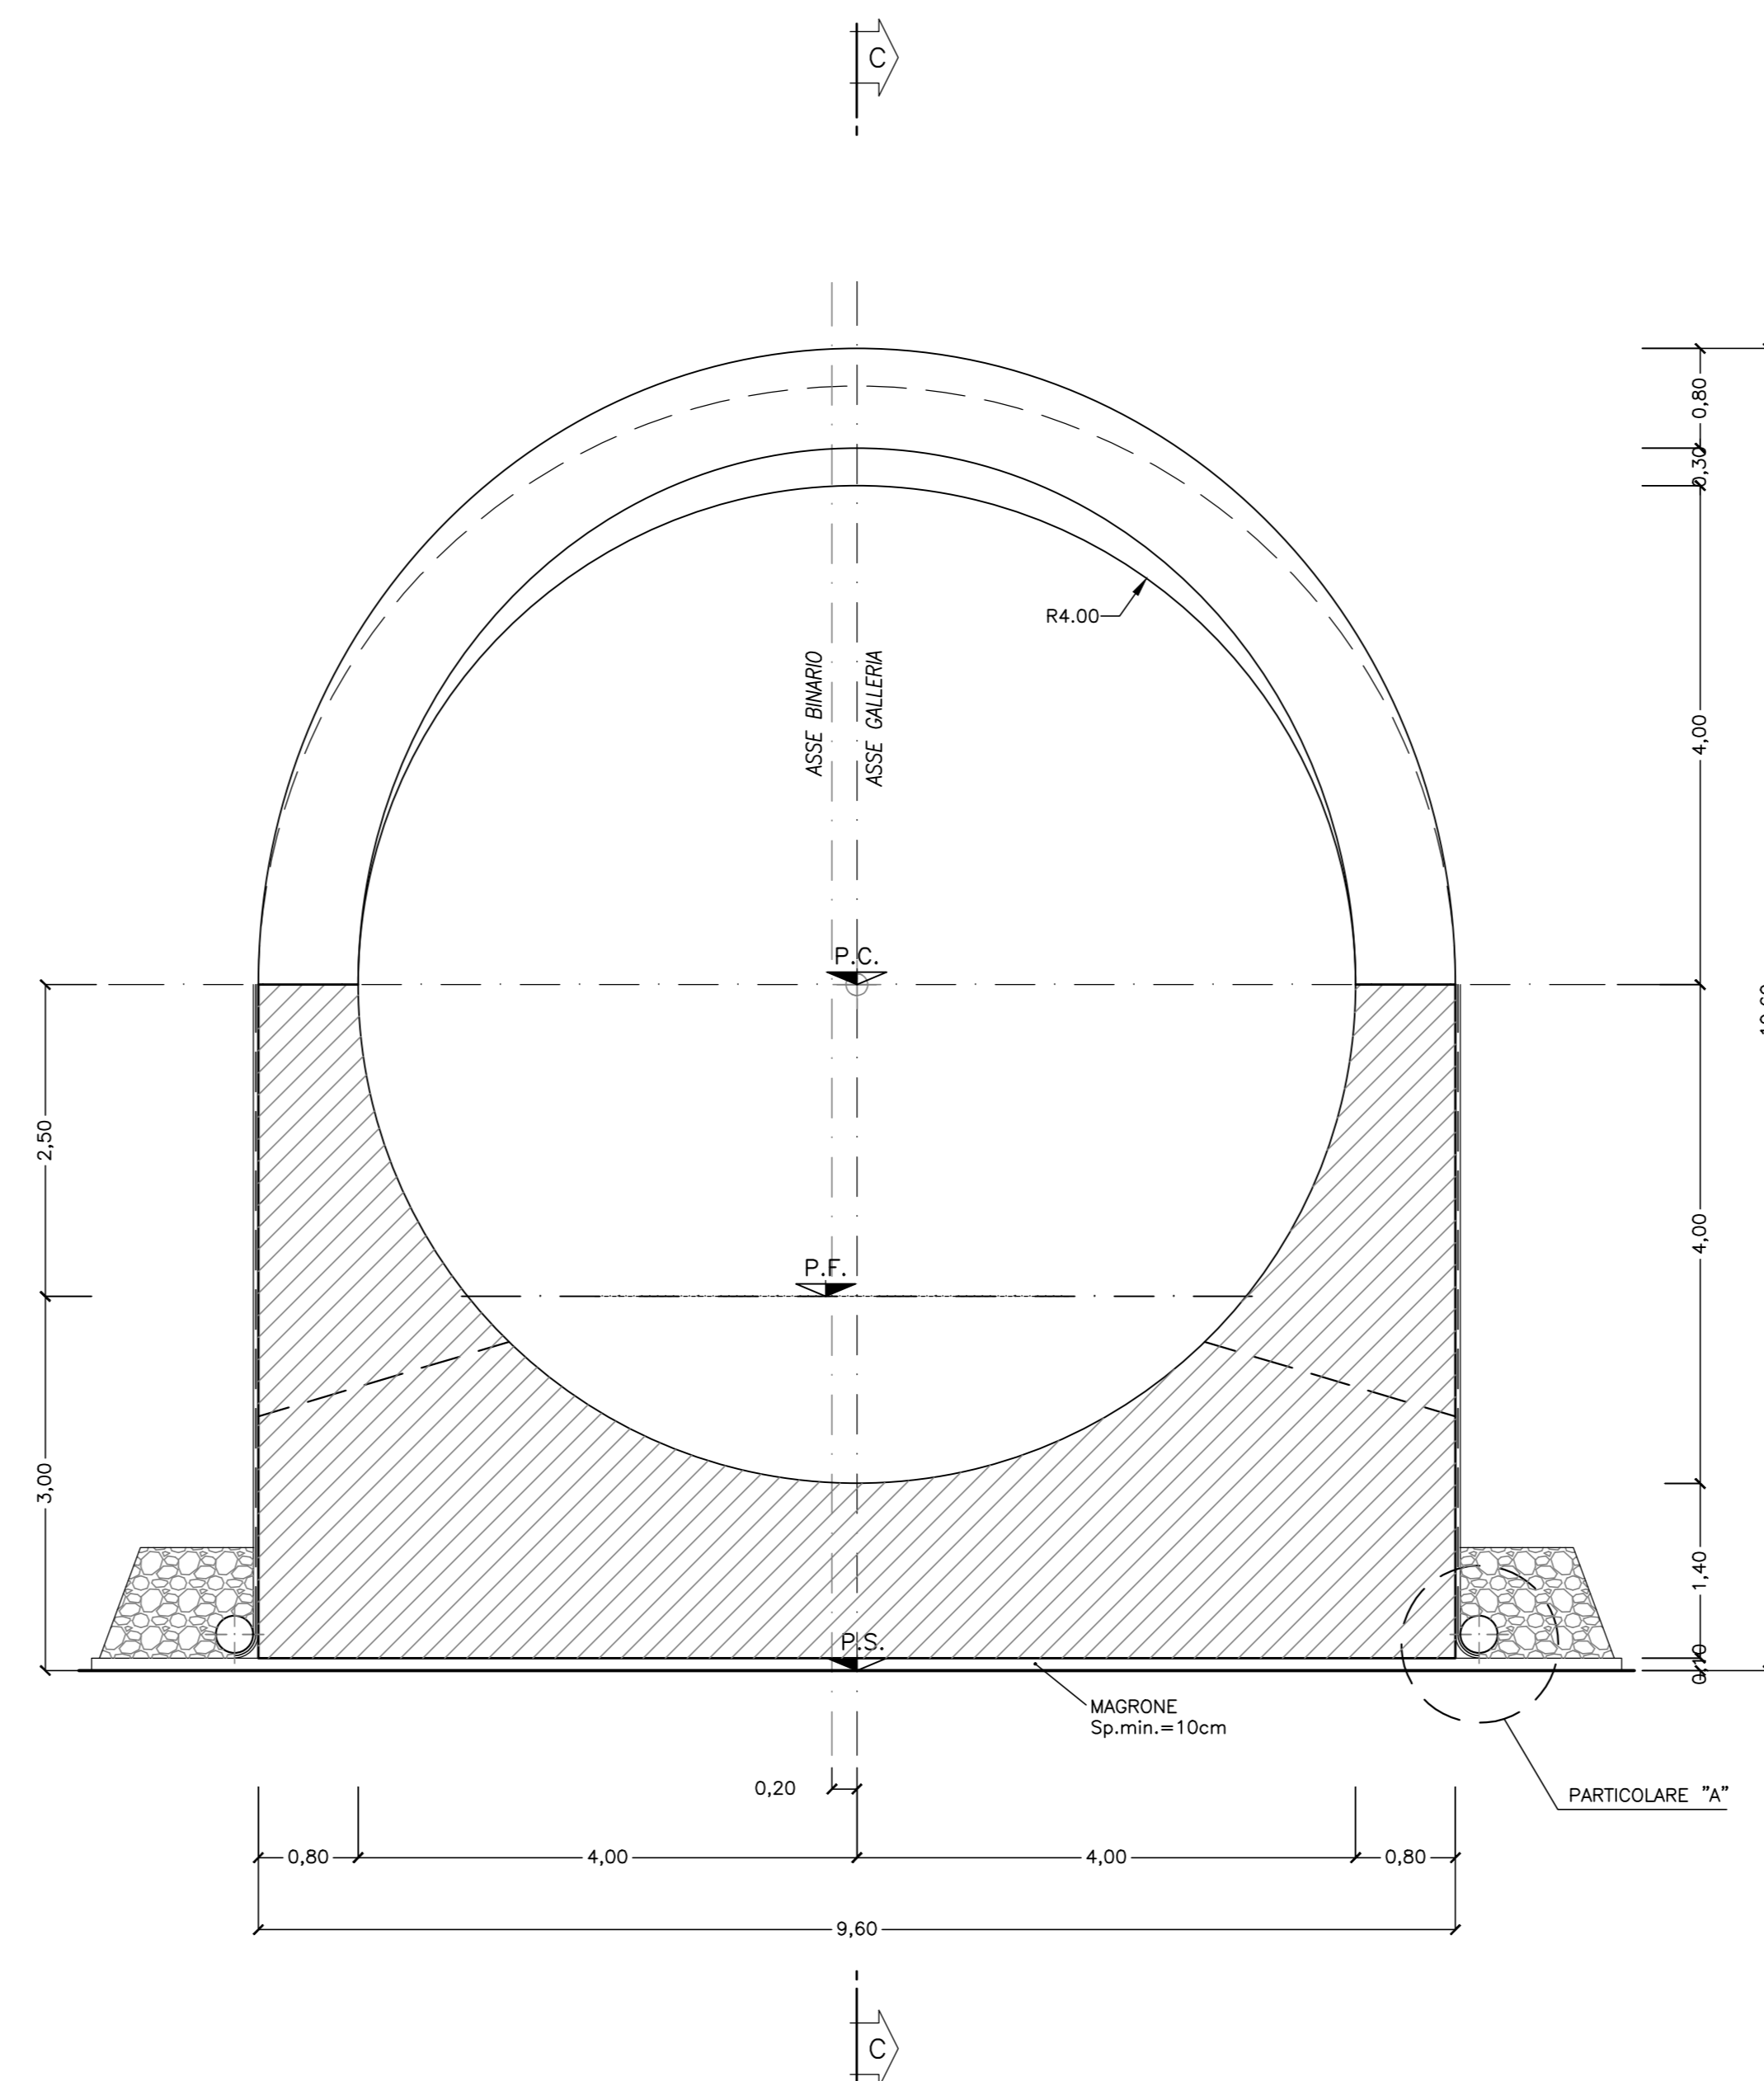

NOTE
- PER LE DIMENSIONI DEI MARCIAPIEDI E DELLE CANALIZZAZIONI SI RIMANDA A SPECIFICI ELABORATI

INCIDENZA ARMATURE
- ARCO ROVESCIO E MURETTE: 100 kg/mc
- CALOTTA E PIEDRITTI: 100 kg/mc

LEGENDA
P.C. Piano dei centri
P.F. Piano del ferro
P.S. Piano di scavo

COMMITTENTE:
RFI
RETE FERROVIARIA ITALIANA
GRUPPO FERROVIE DELLO STATO ITALIANE

PROGETTAZIONE:
ITALFER
GRUPPO FERROVIE DELLO STATO ITALIANE

U.O. GALLERIE
PROGETTO DEFINITIVO
RADDOPPIO DELLA LINEA GENOVA - VENTIMIGLIA
TRATTA FINALE LIGURE - ANDORA
GALLERIA CASTELLARI
IMBOCCO LATO GENOVA
PORTALE D'IMBOCCO - CARPENTERIA

SCALA: 1:50

COMMESSA LOTTO FASE ENTE TIPO DOC. OPERA/DISCIPLINA PROGR. REV.

I|V|0|1| 0|0| D| 0|7| BB| GA|0|5|0|0| 0|0|3| A

Rev.	Descrizione	Redatto	Data	Verificato	Data	Approvato	Data	Autorizzato	Data
A	Emissione esecutiva	RFI	08/2021	RFI	08/2021	RFI	08/2021	RFI	08/2021

File: I:\000078BGA\500003A.dwg n. Etab.: 102