



SEZIONE TIPO 1A

SCALA 1:100

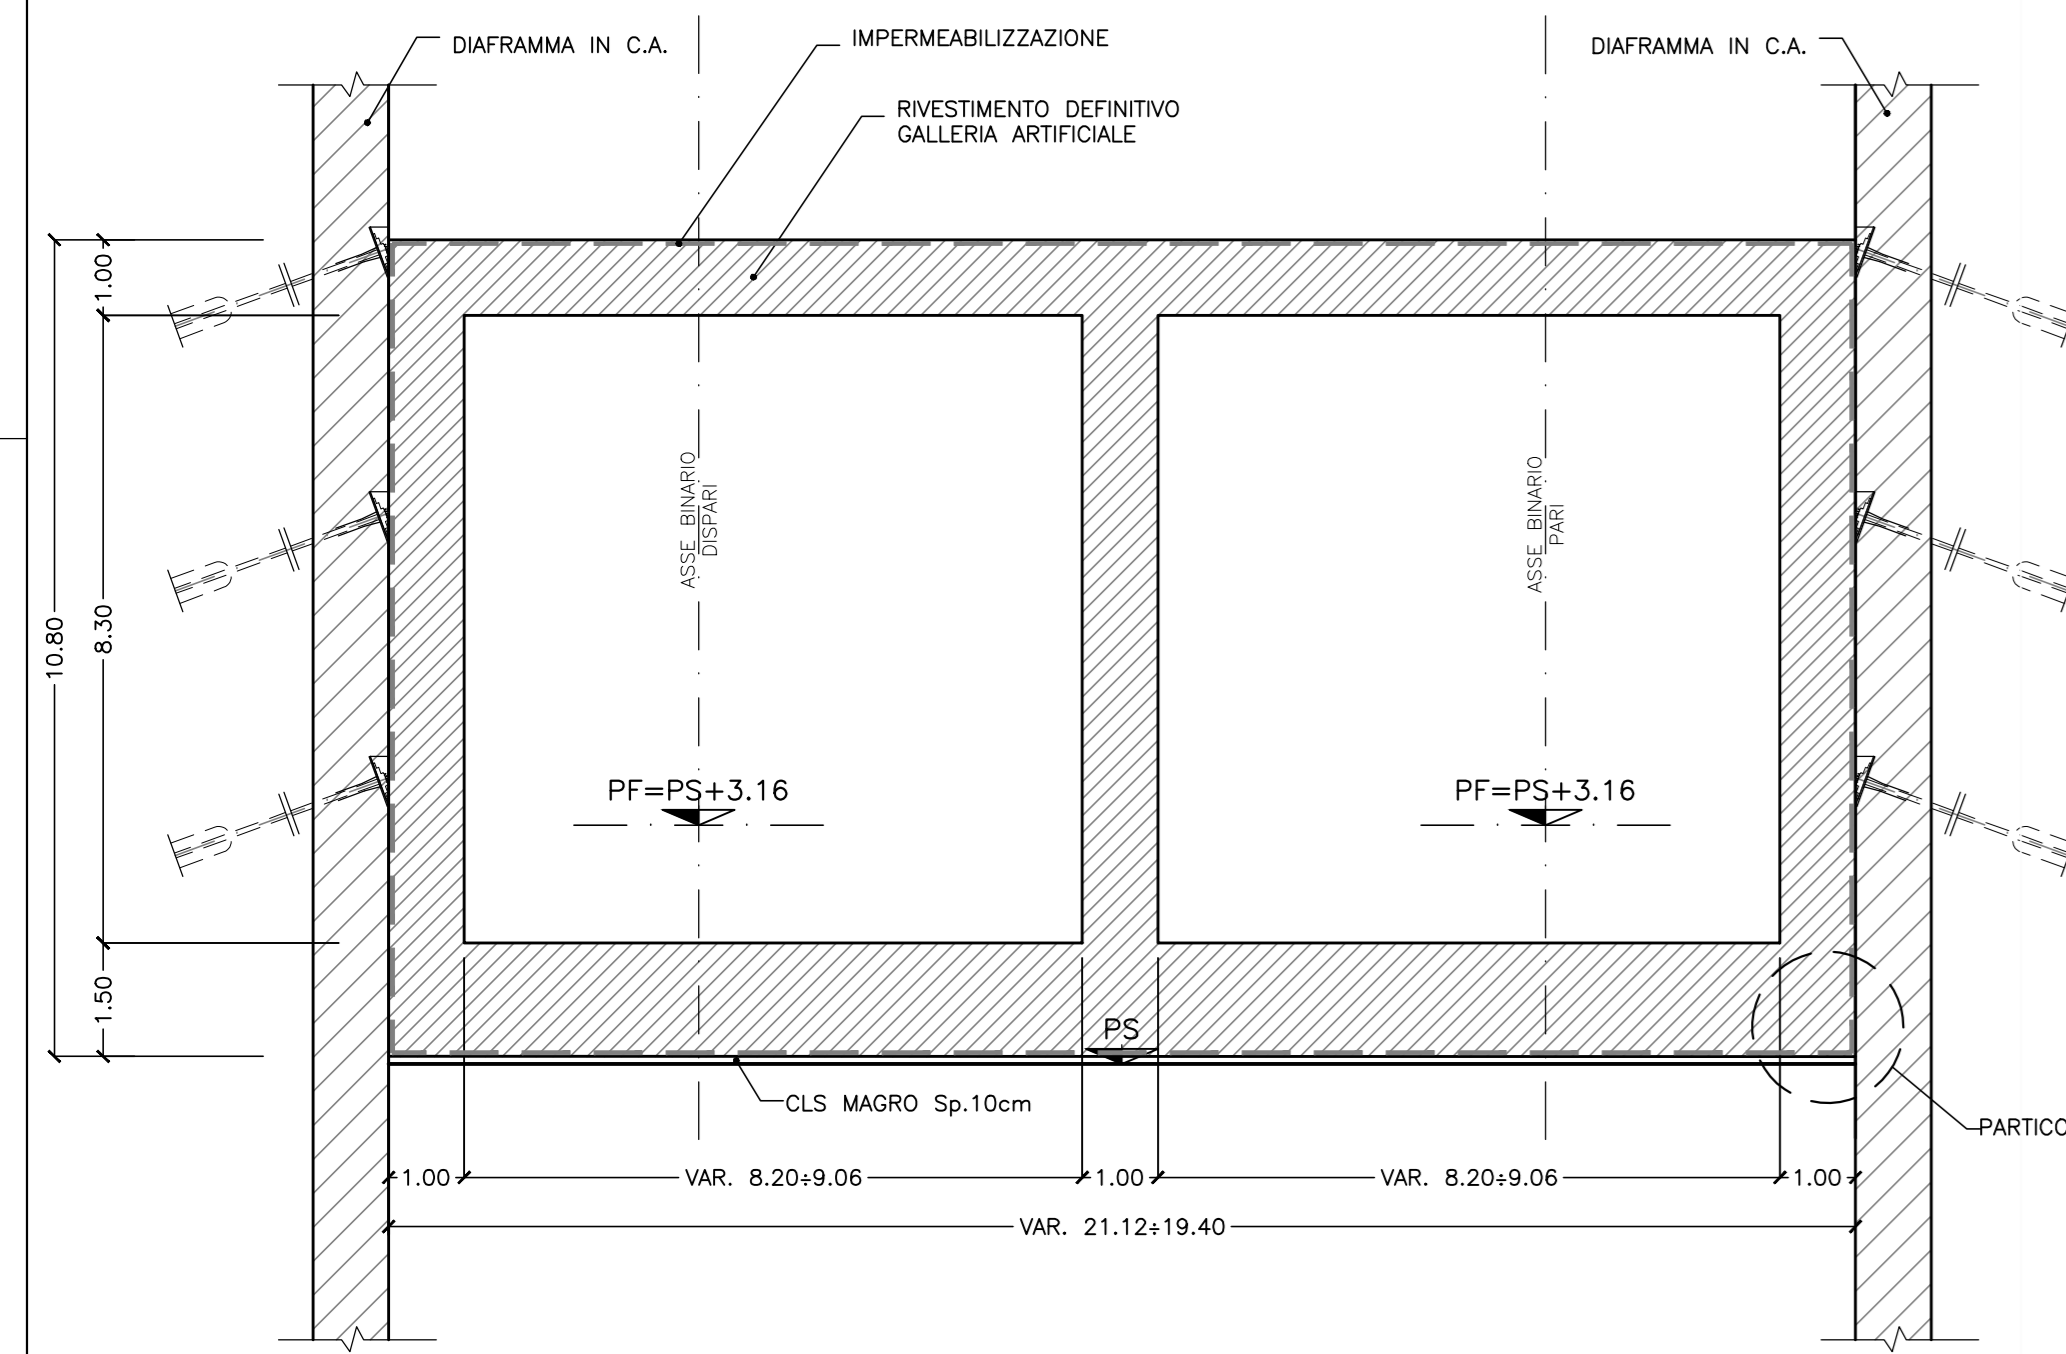


SEZIONE TIPO 2A

SCALA 1:100

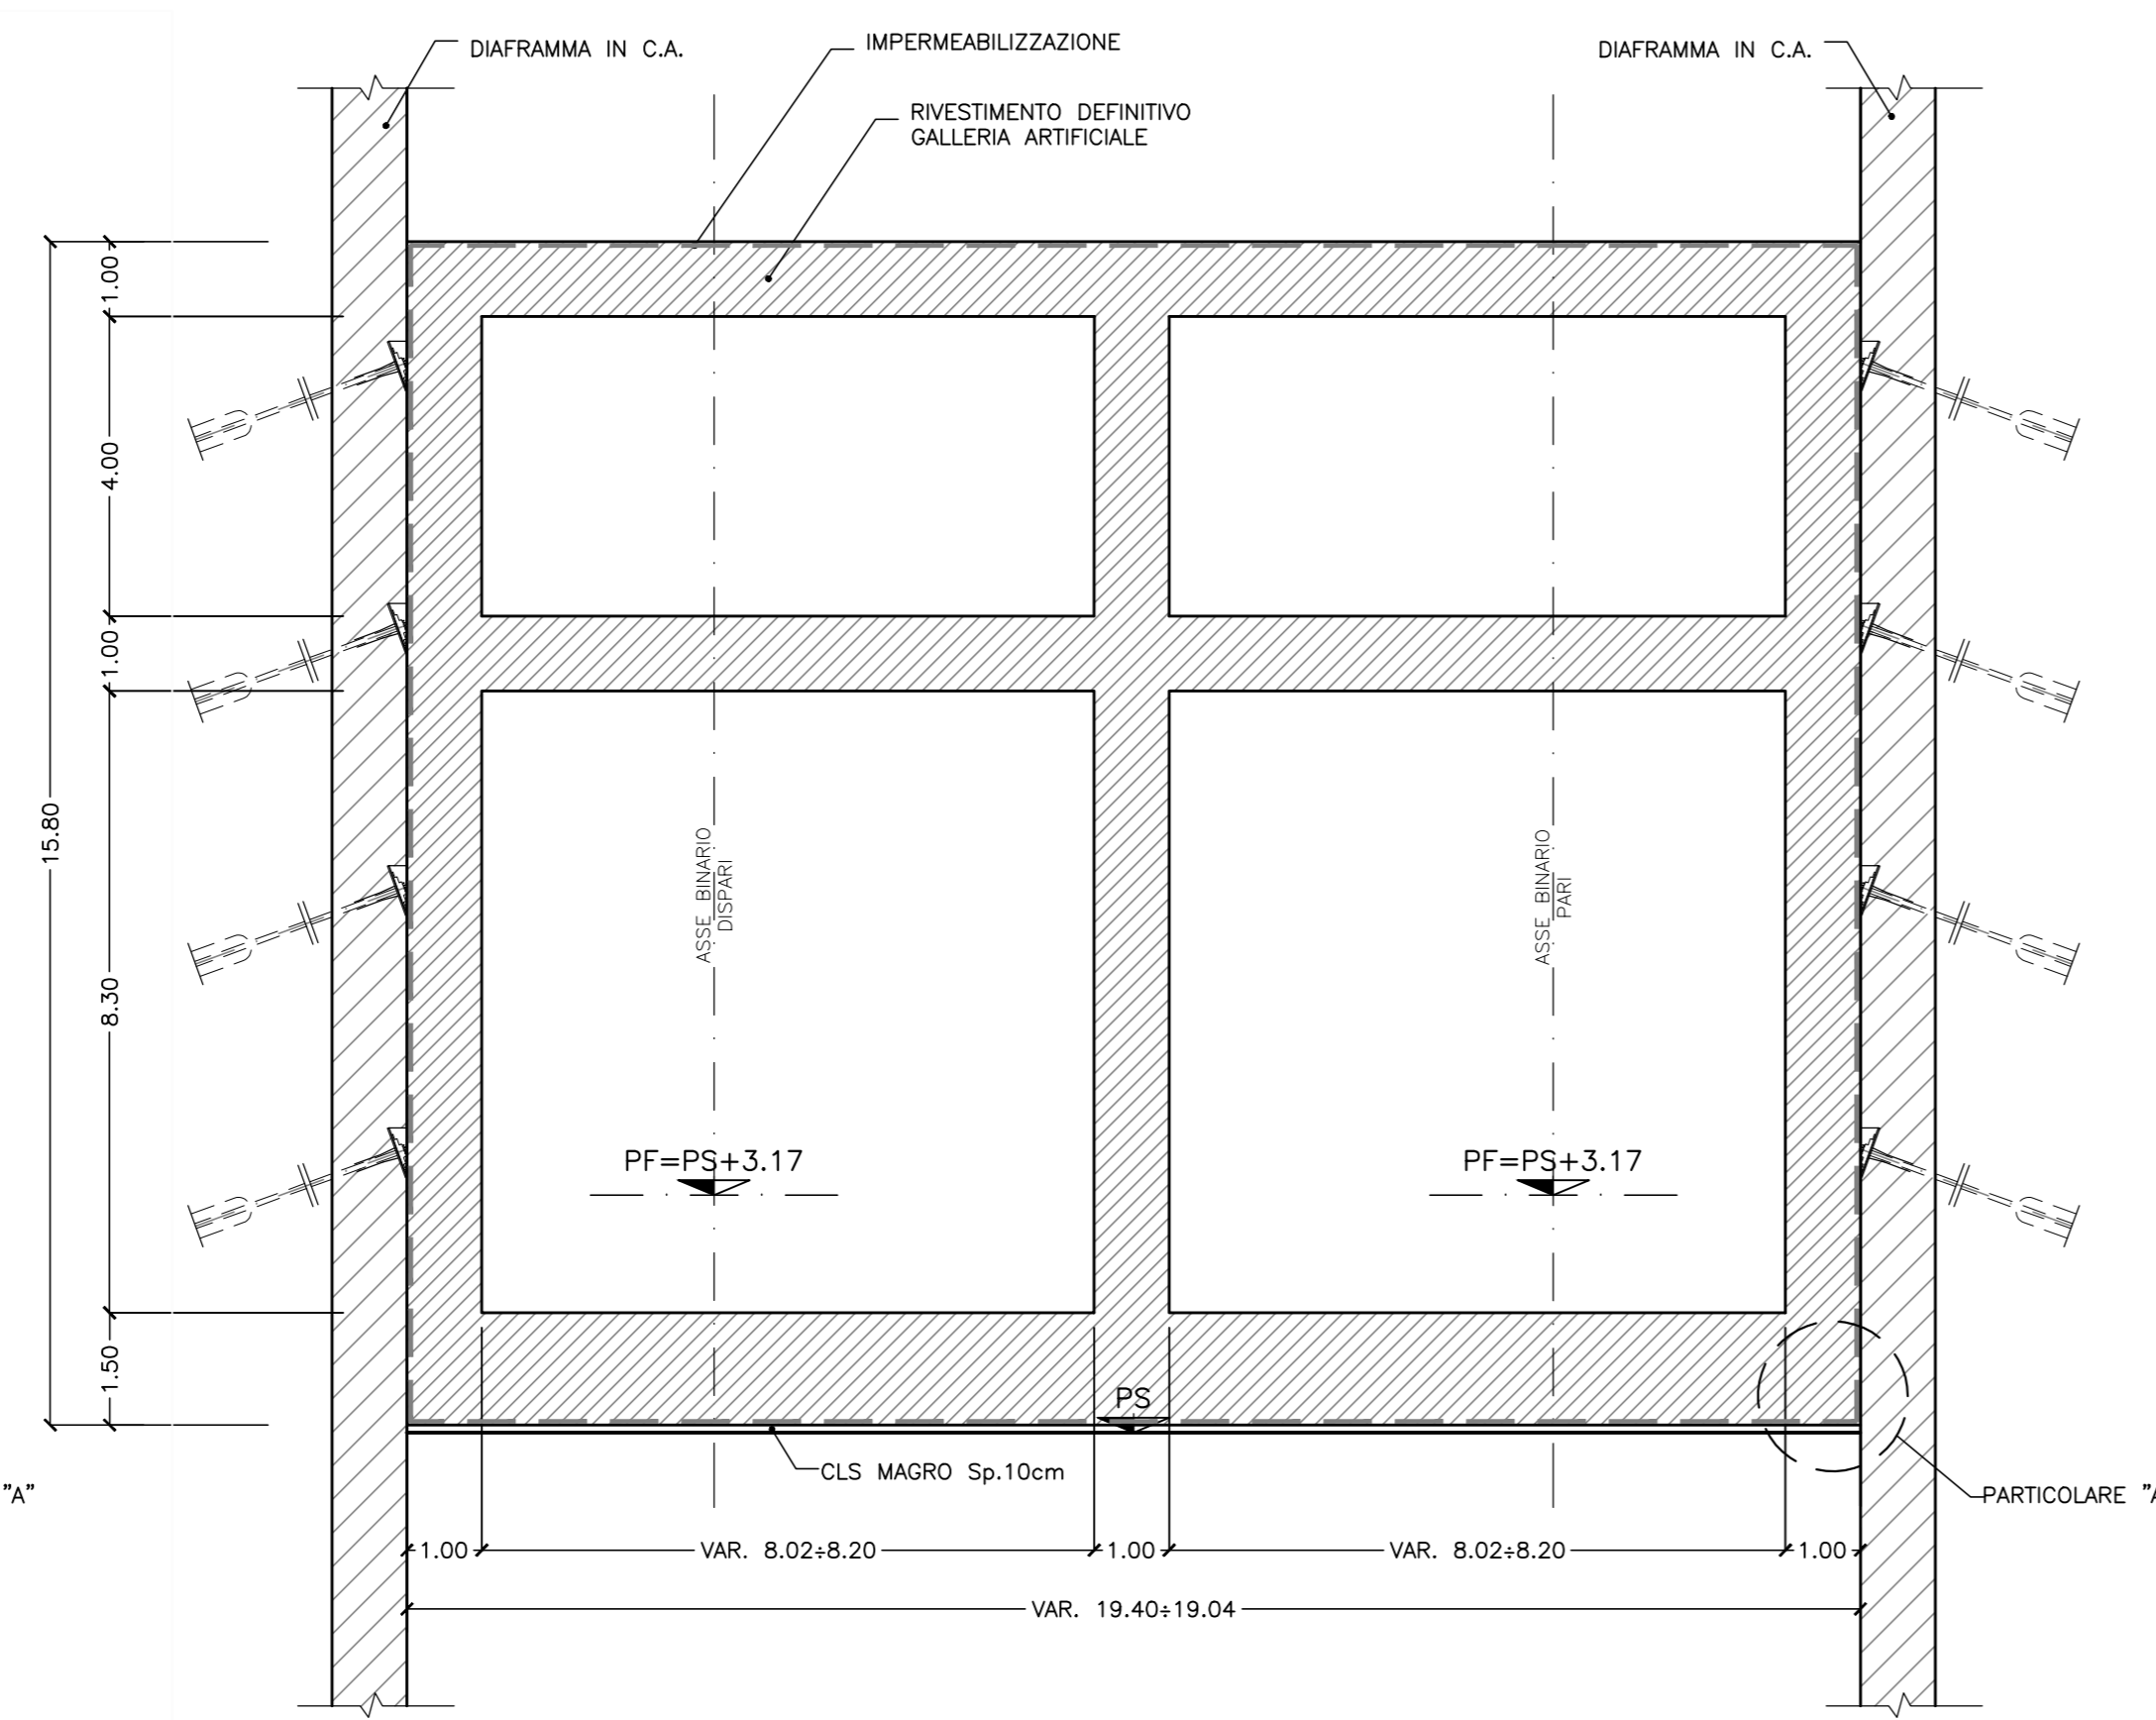


SEZIONE TIPO 3A

SCALA 1:100

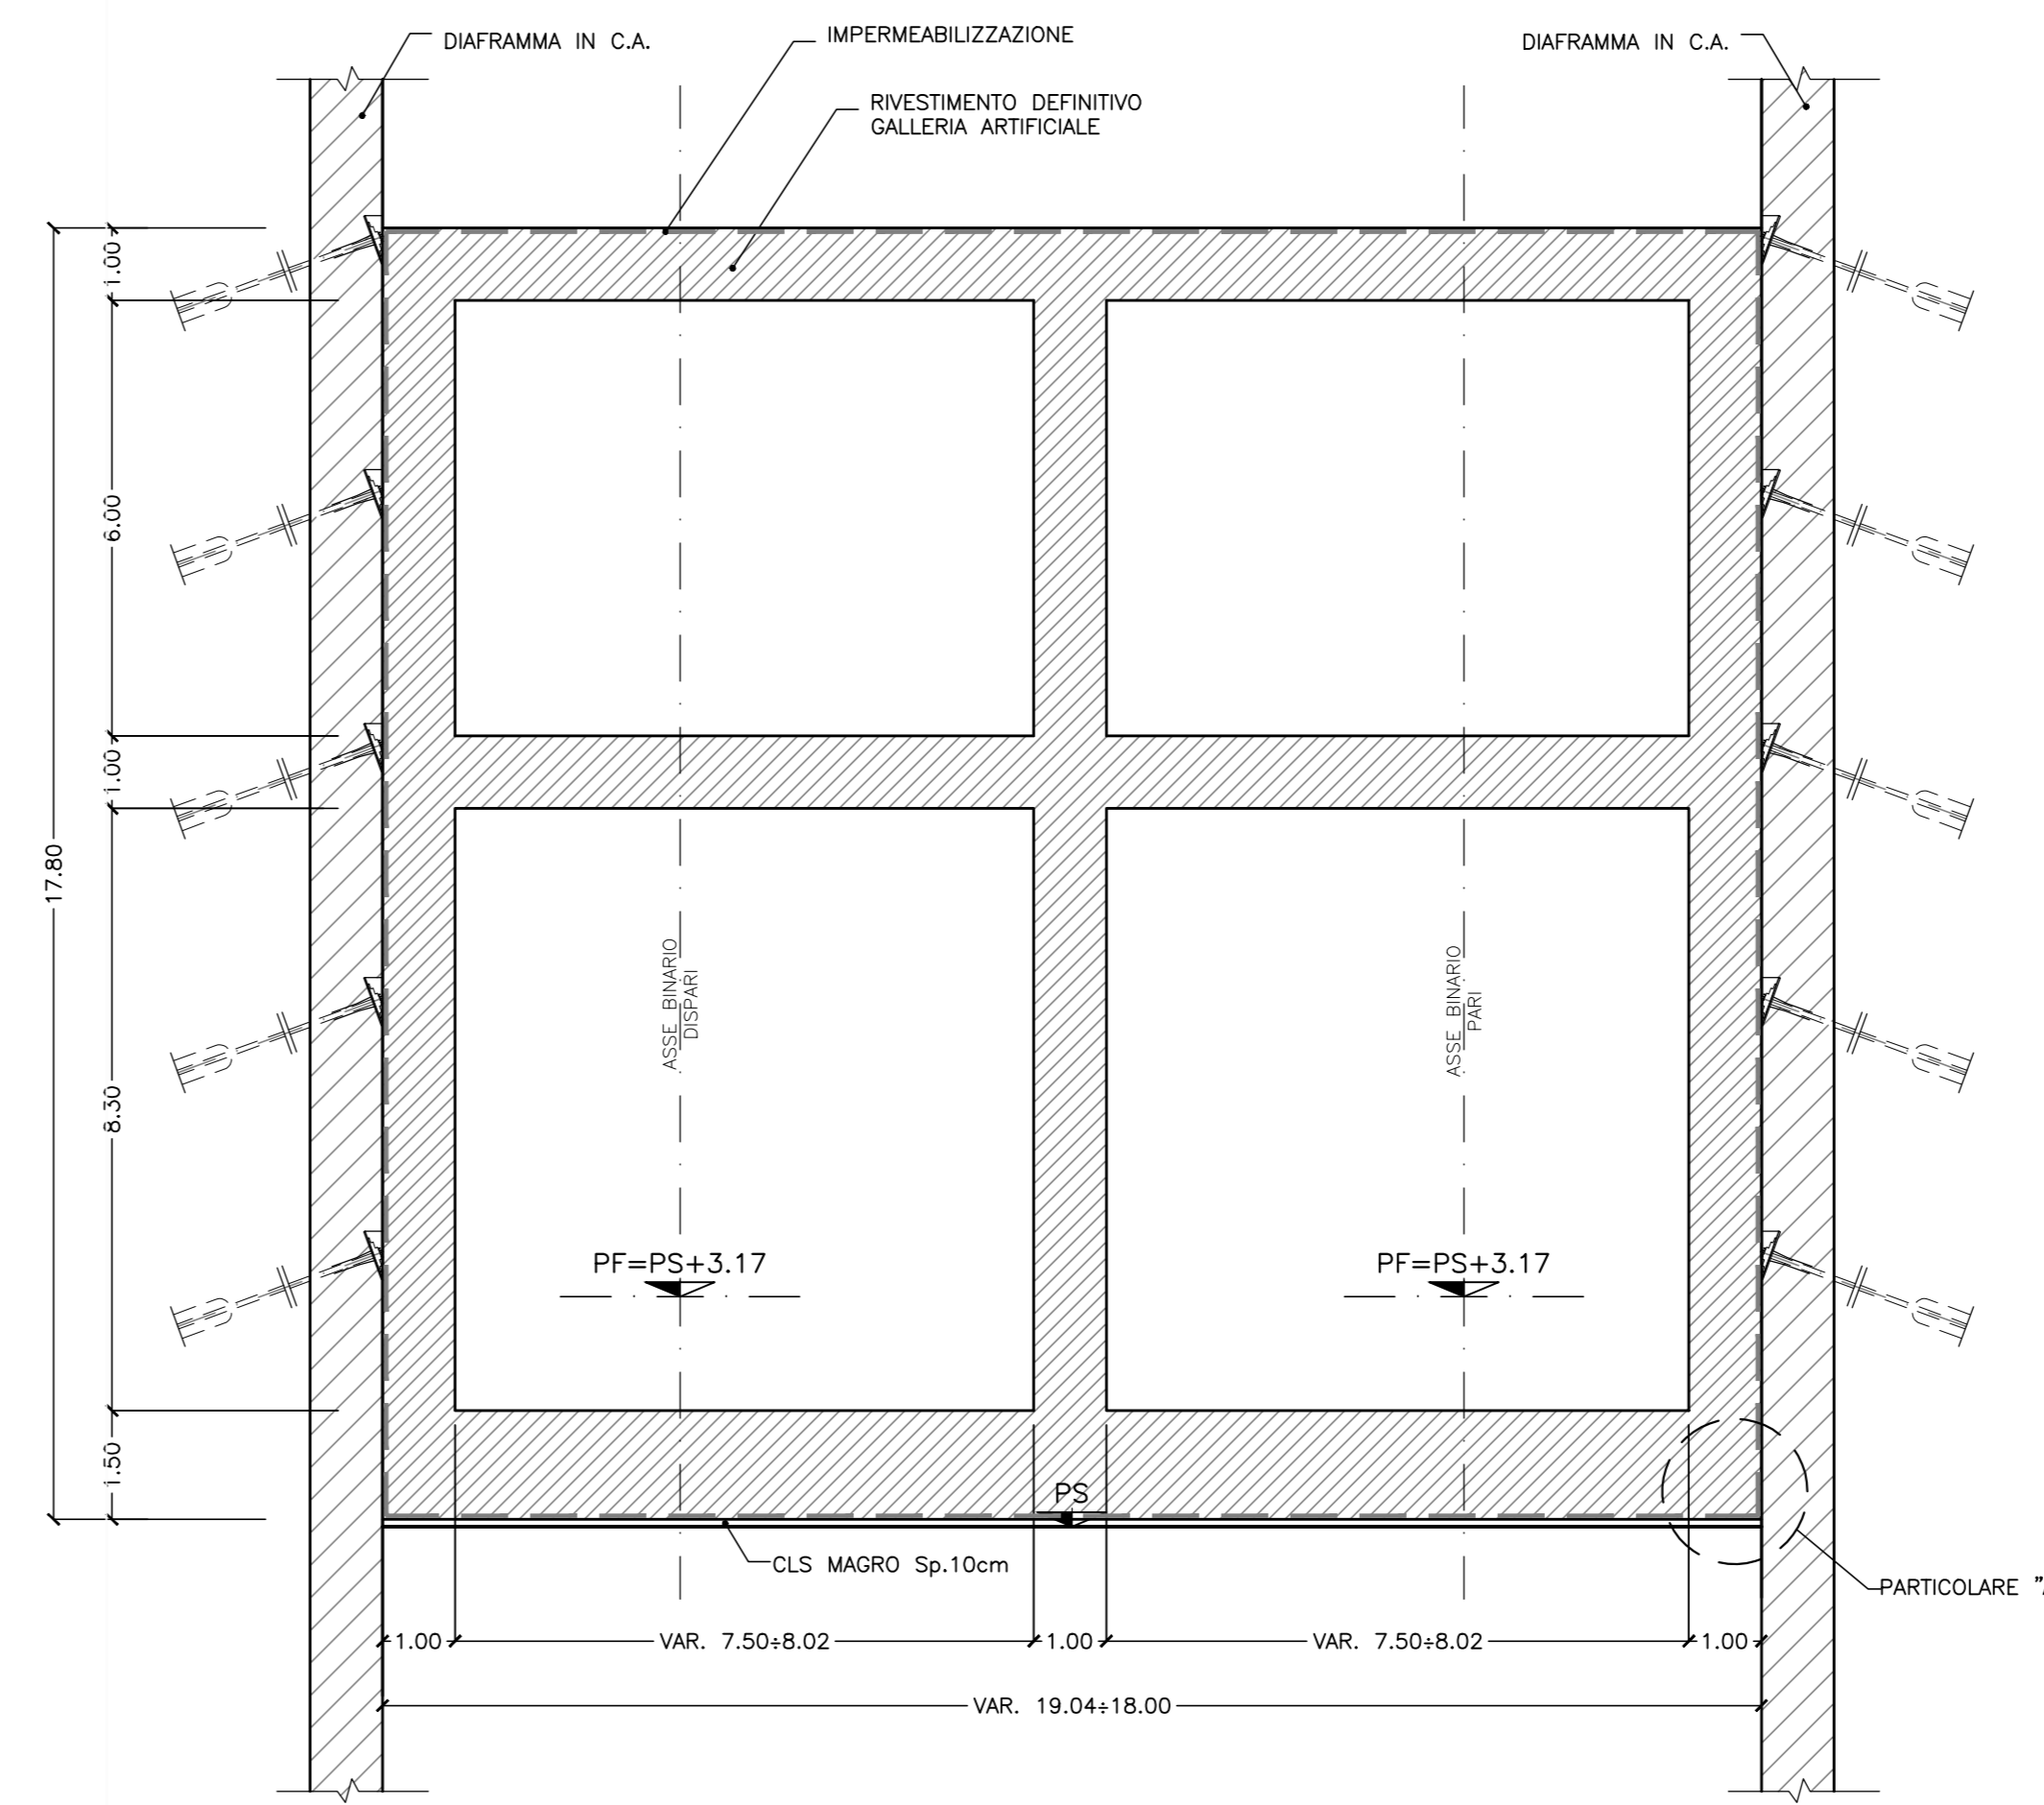


SEZIONE TIPO 2B

SCALA 1:100

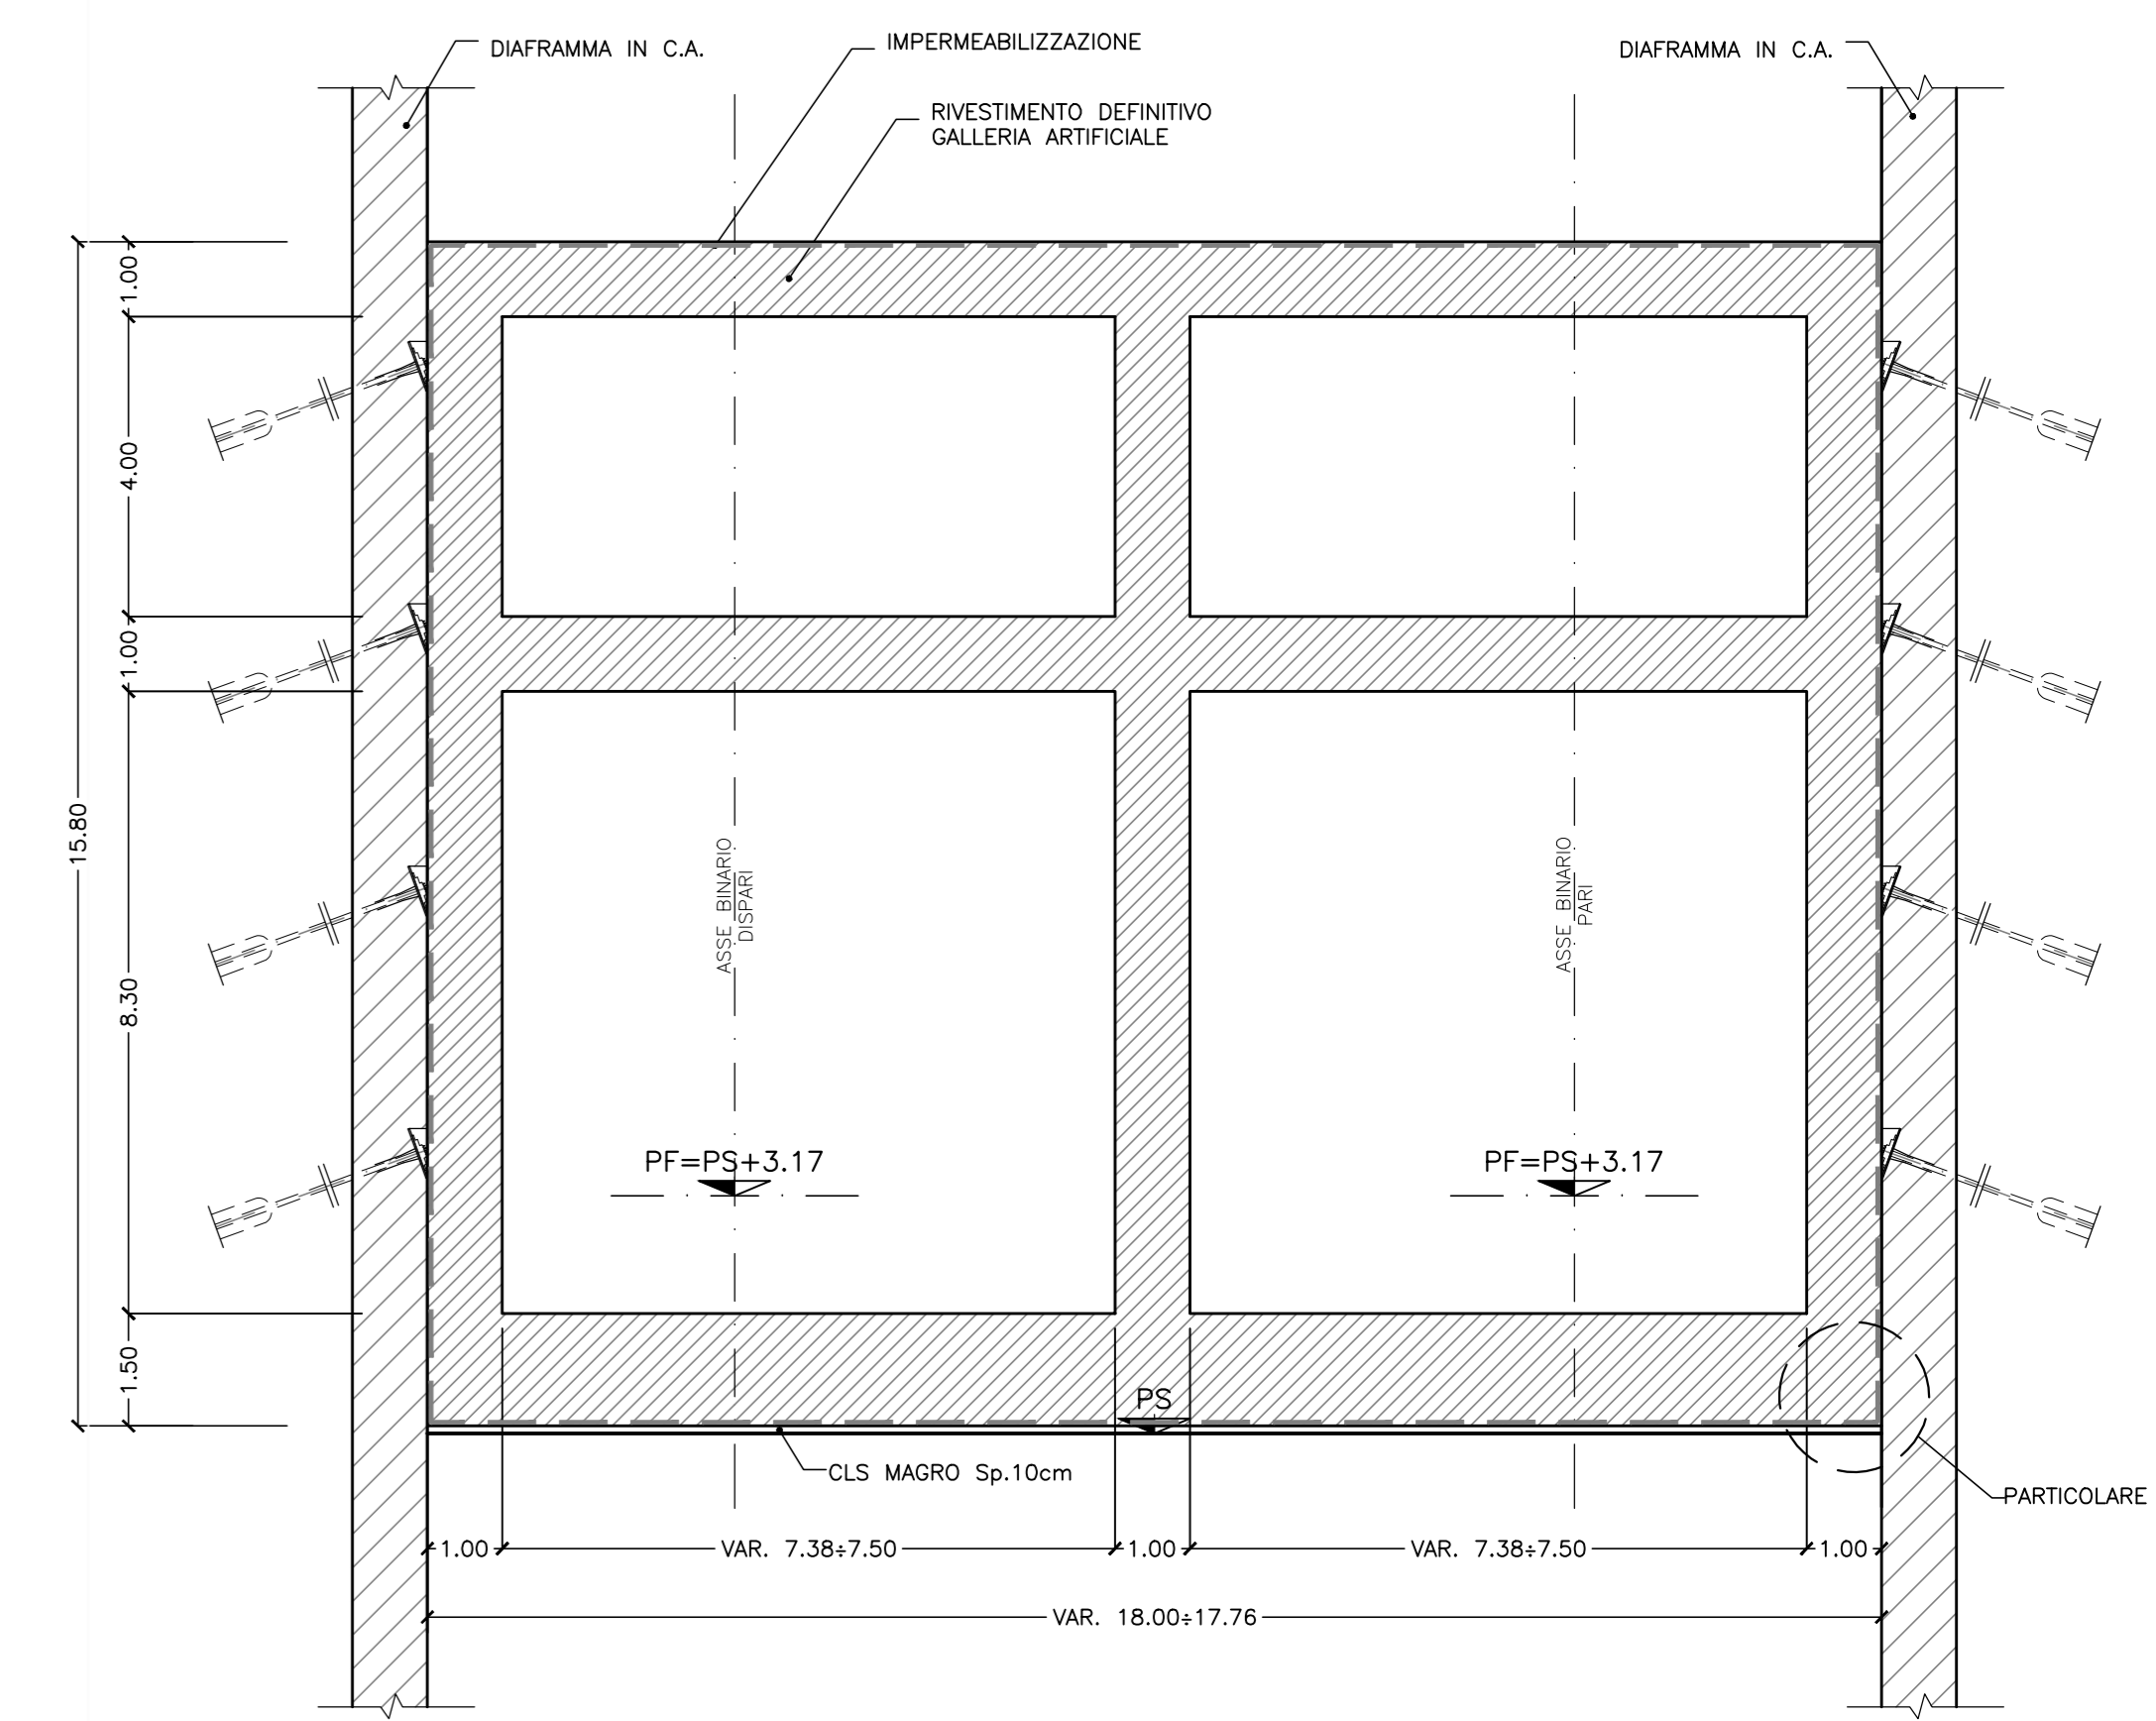


PARTICOLARE "A"

SCALA 1:50

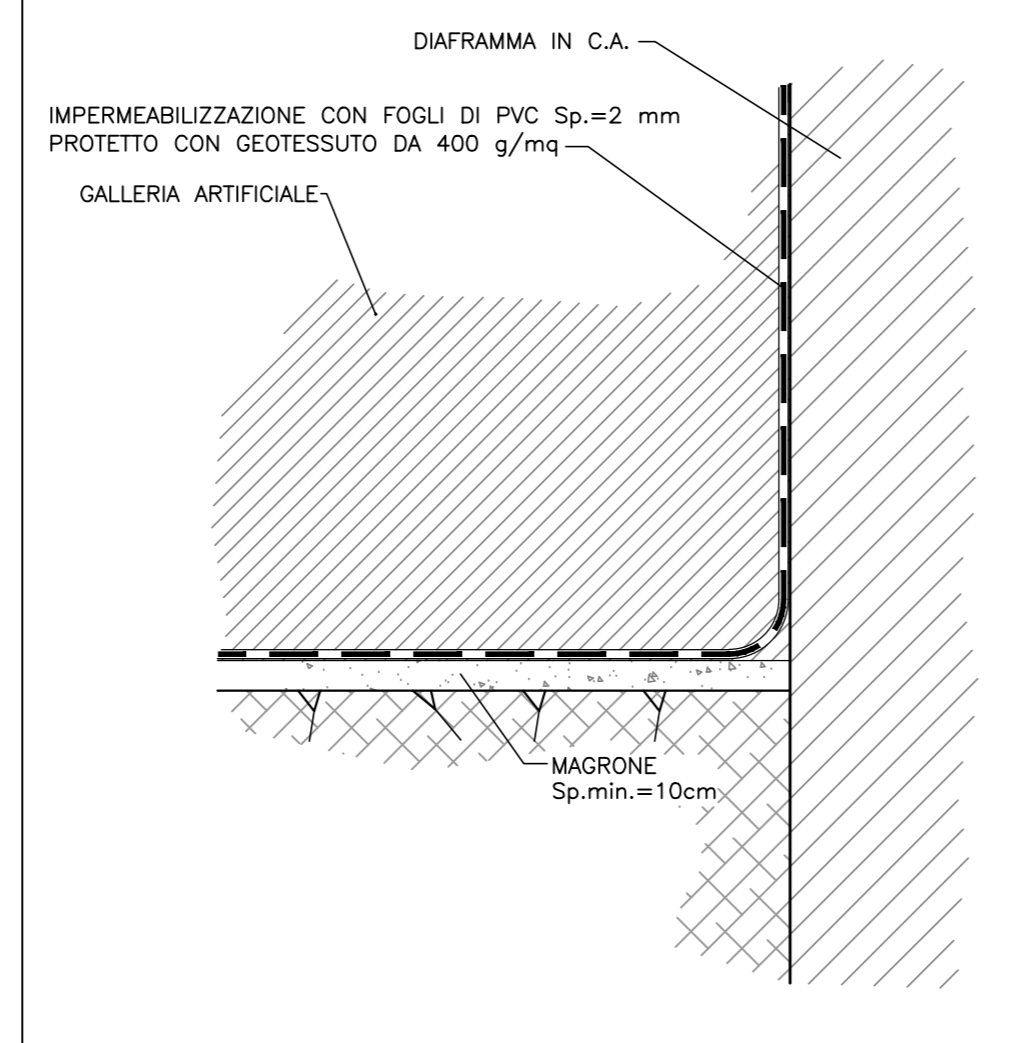


SEZIONE TIPO 4A

SCALA 1:100

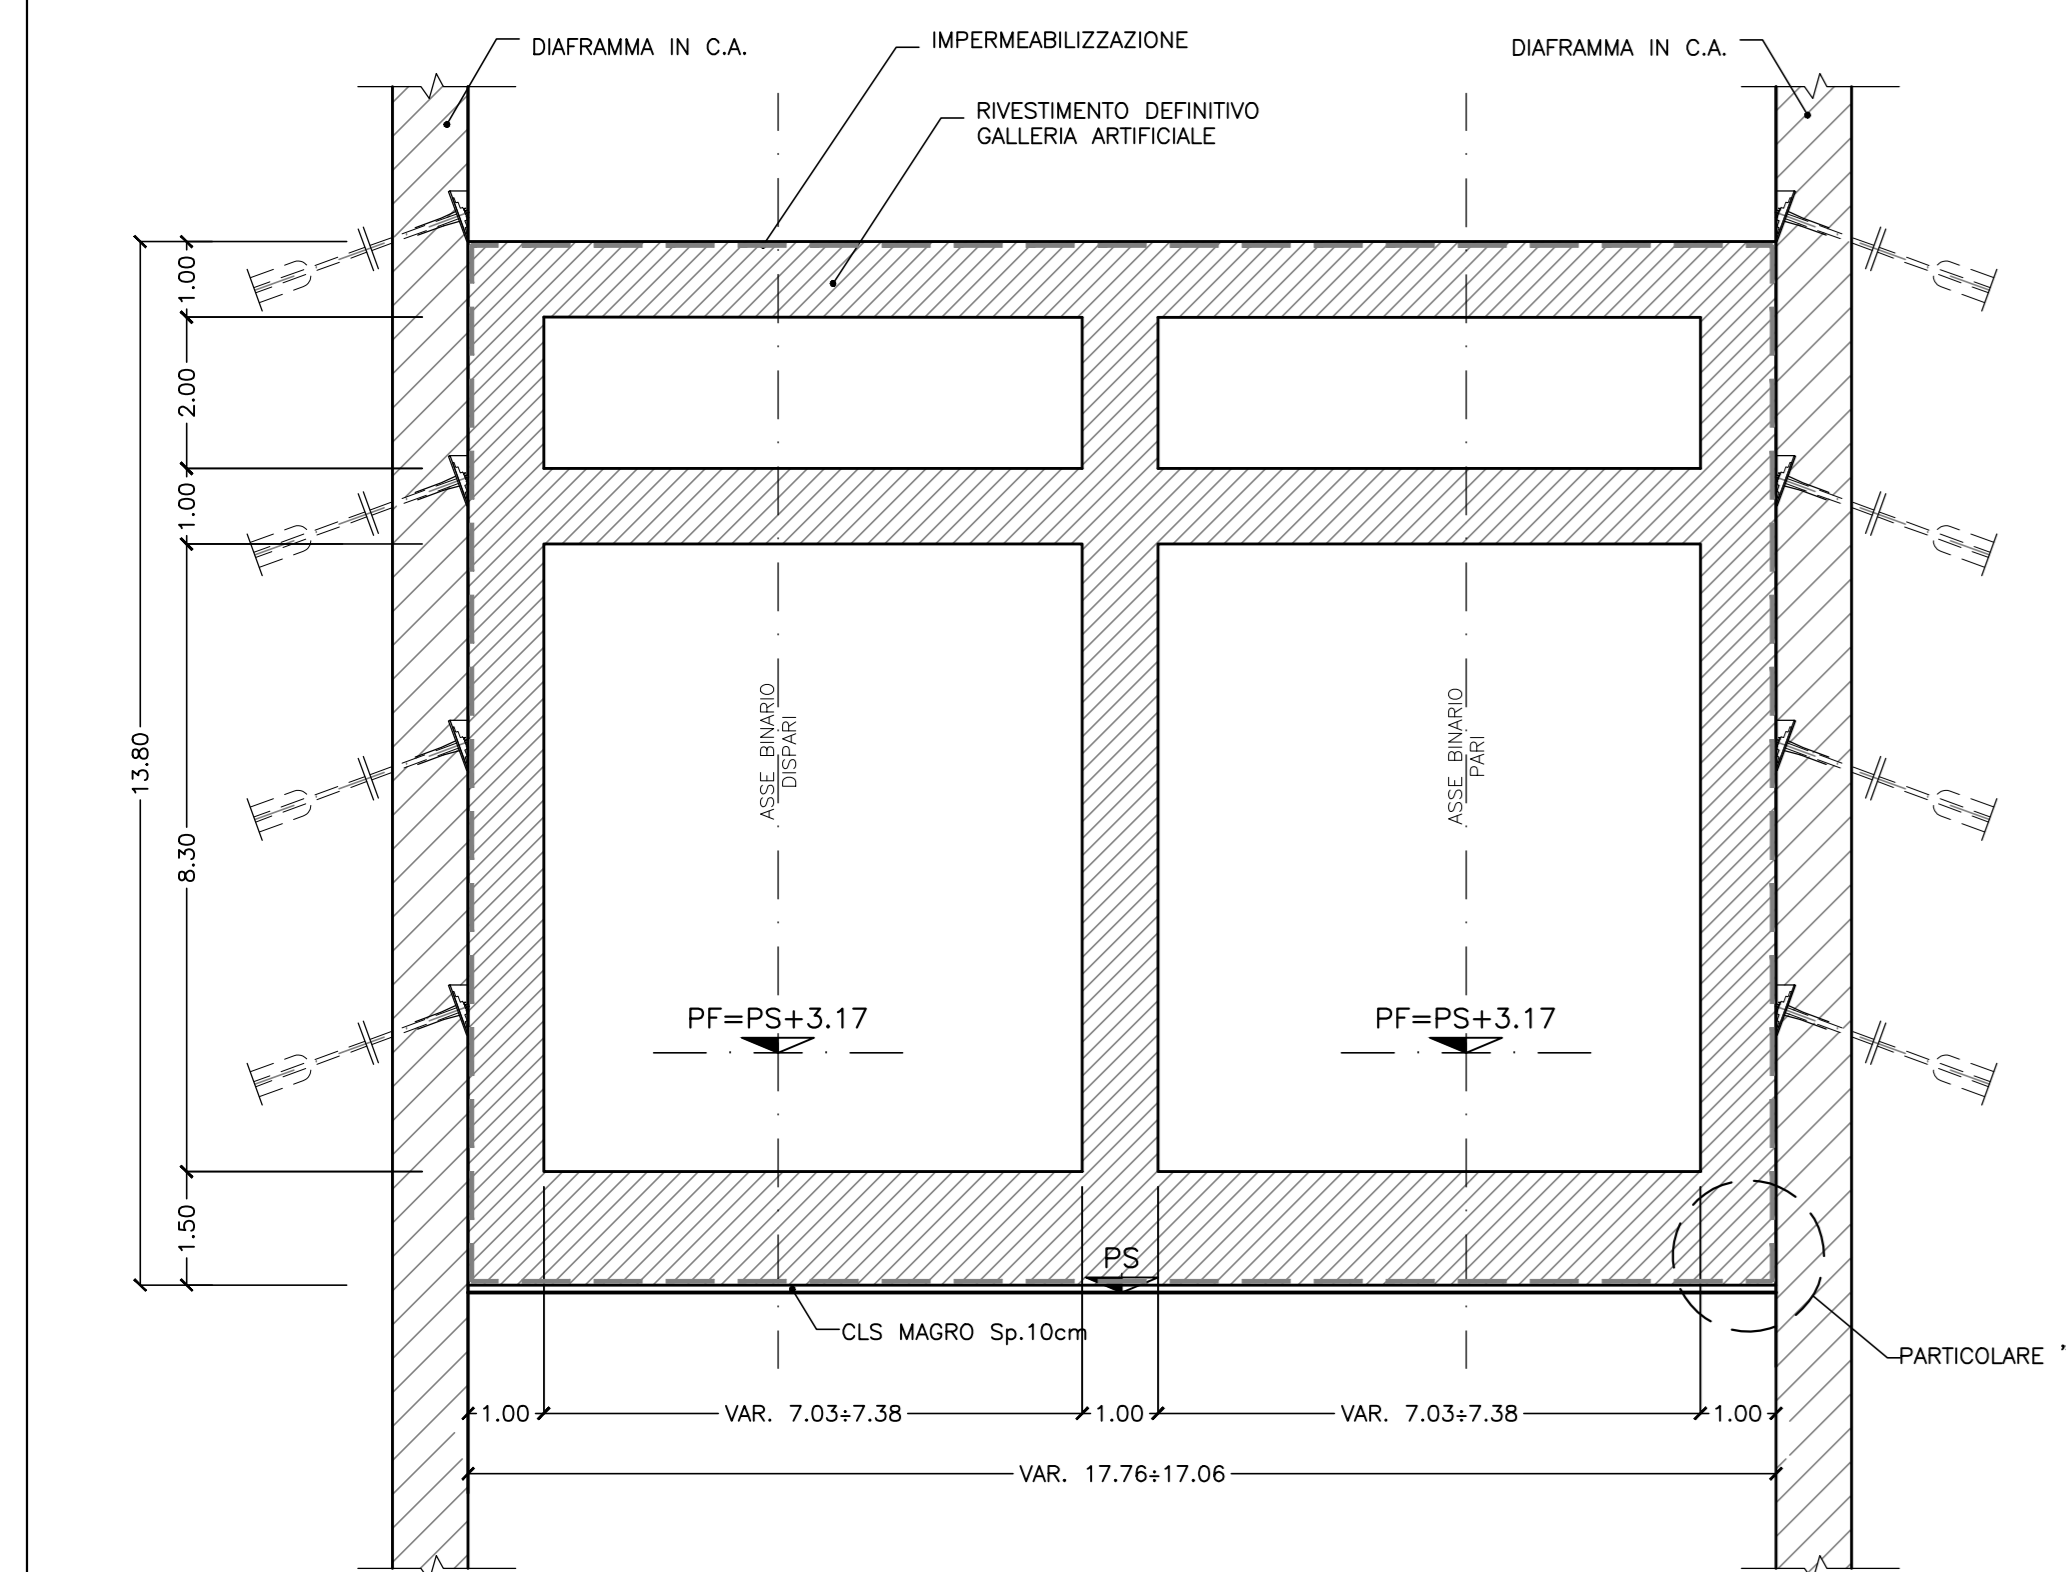


SEZIONE TIPO 1B

SCALA 1:100

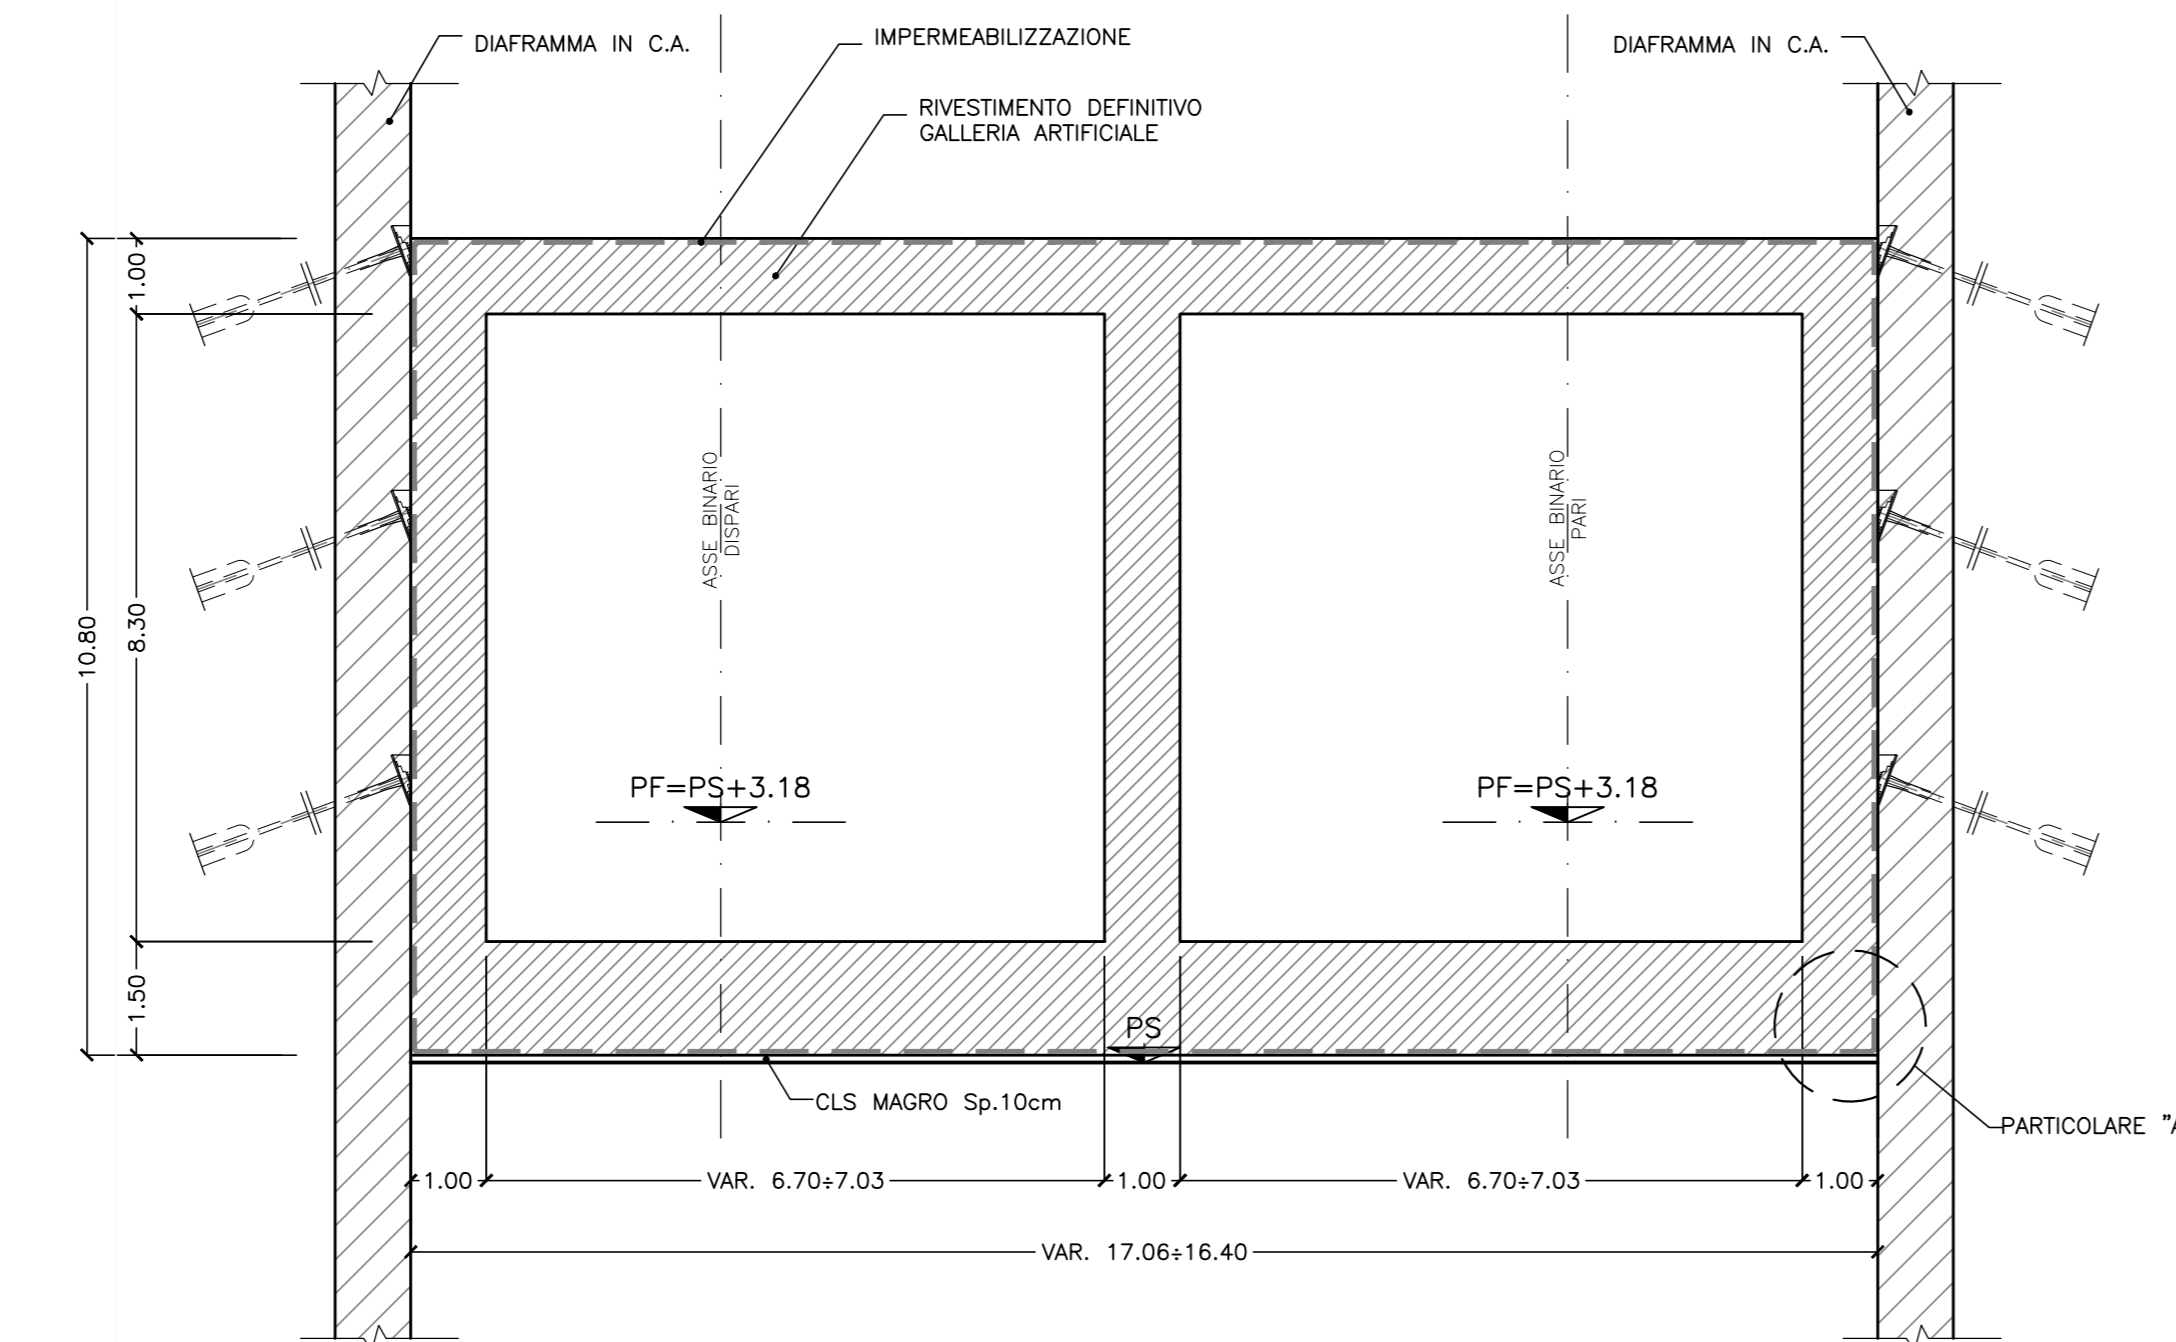

SEZIONE TIPO 3B

SCALA 1:100

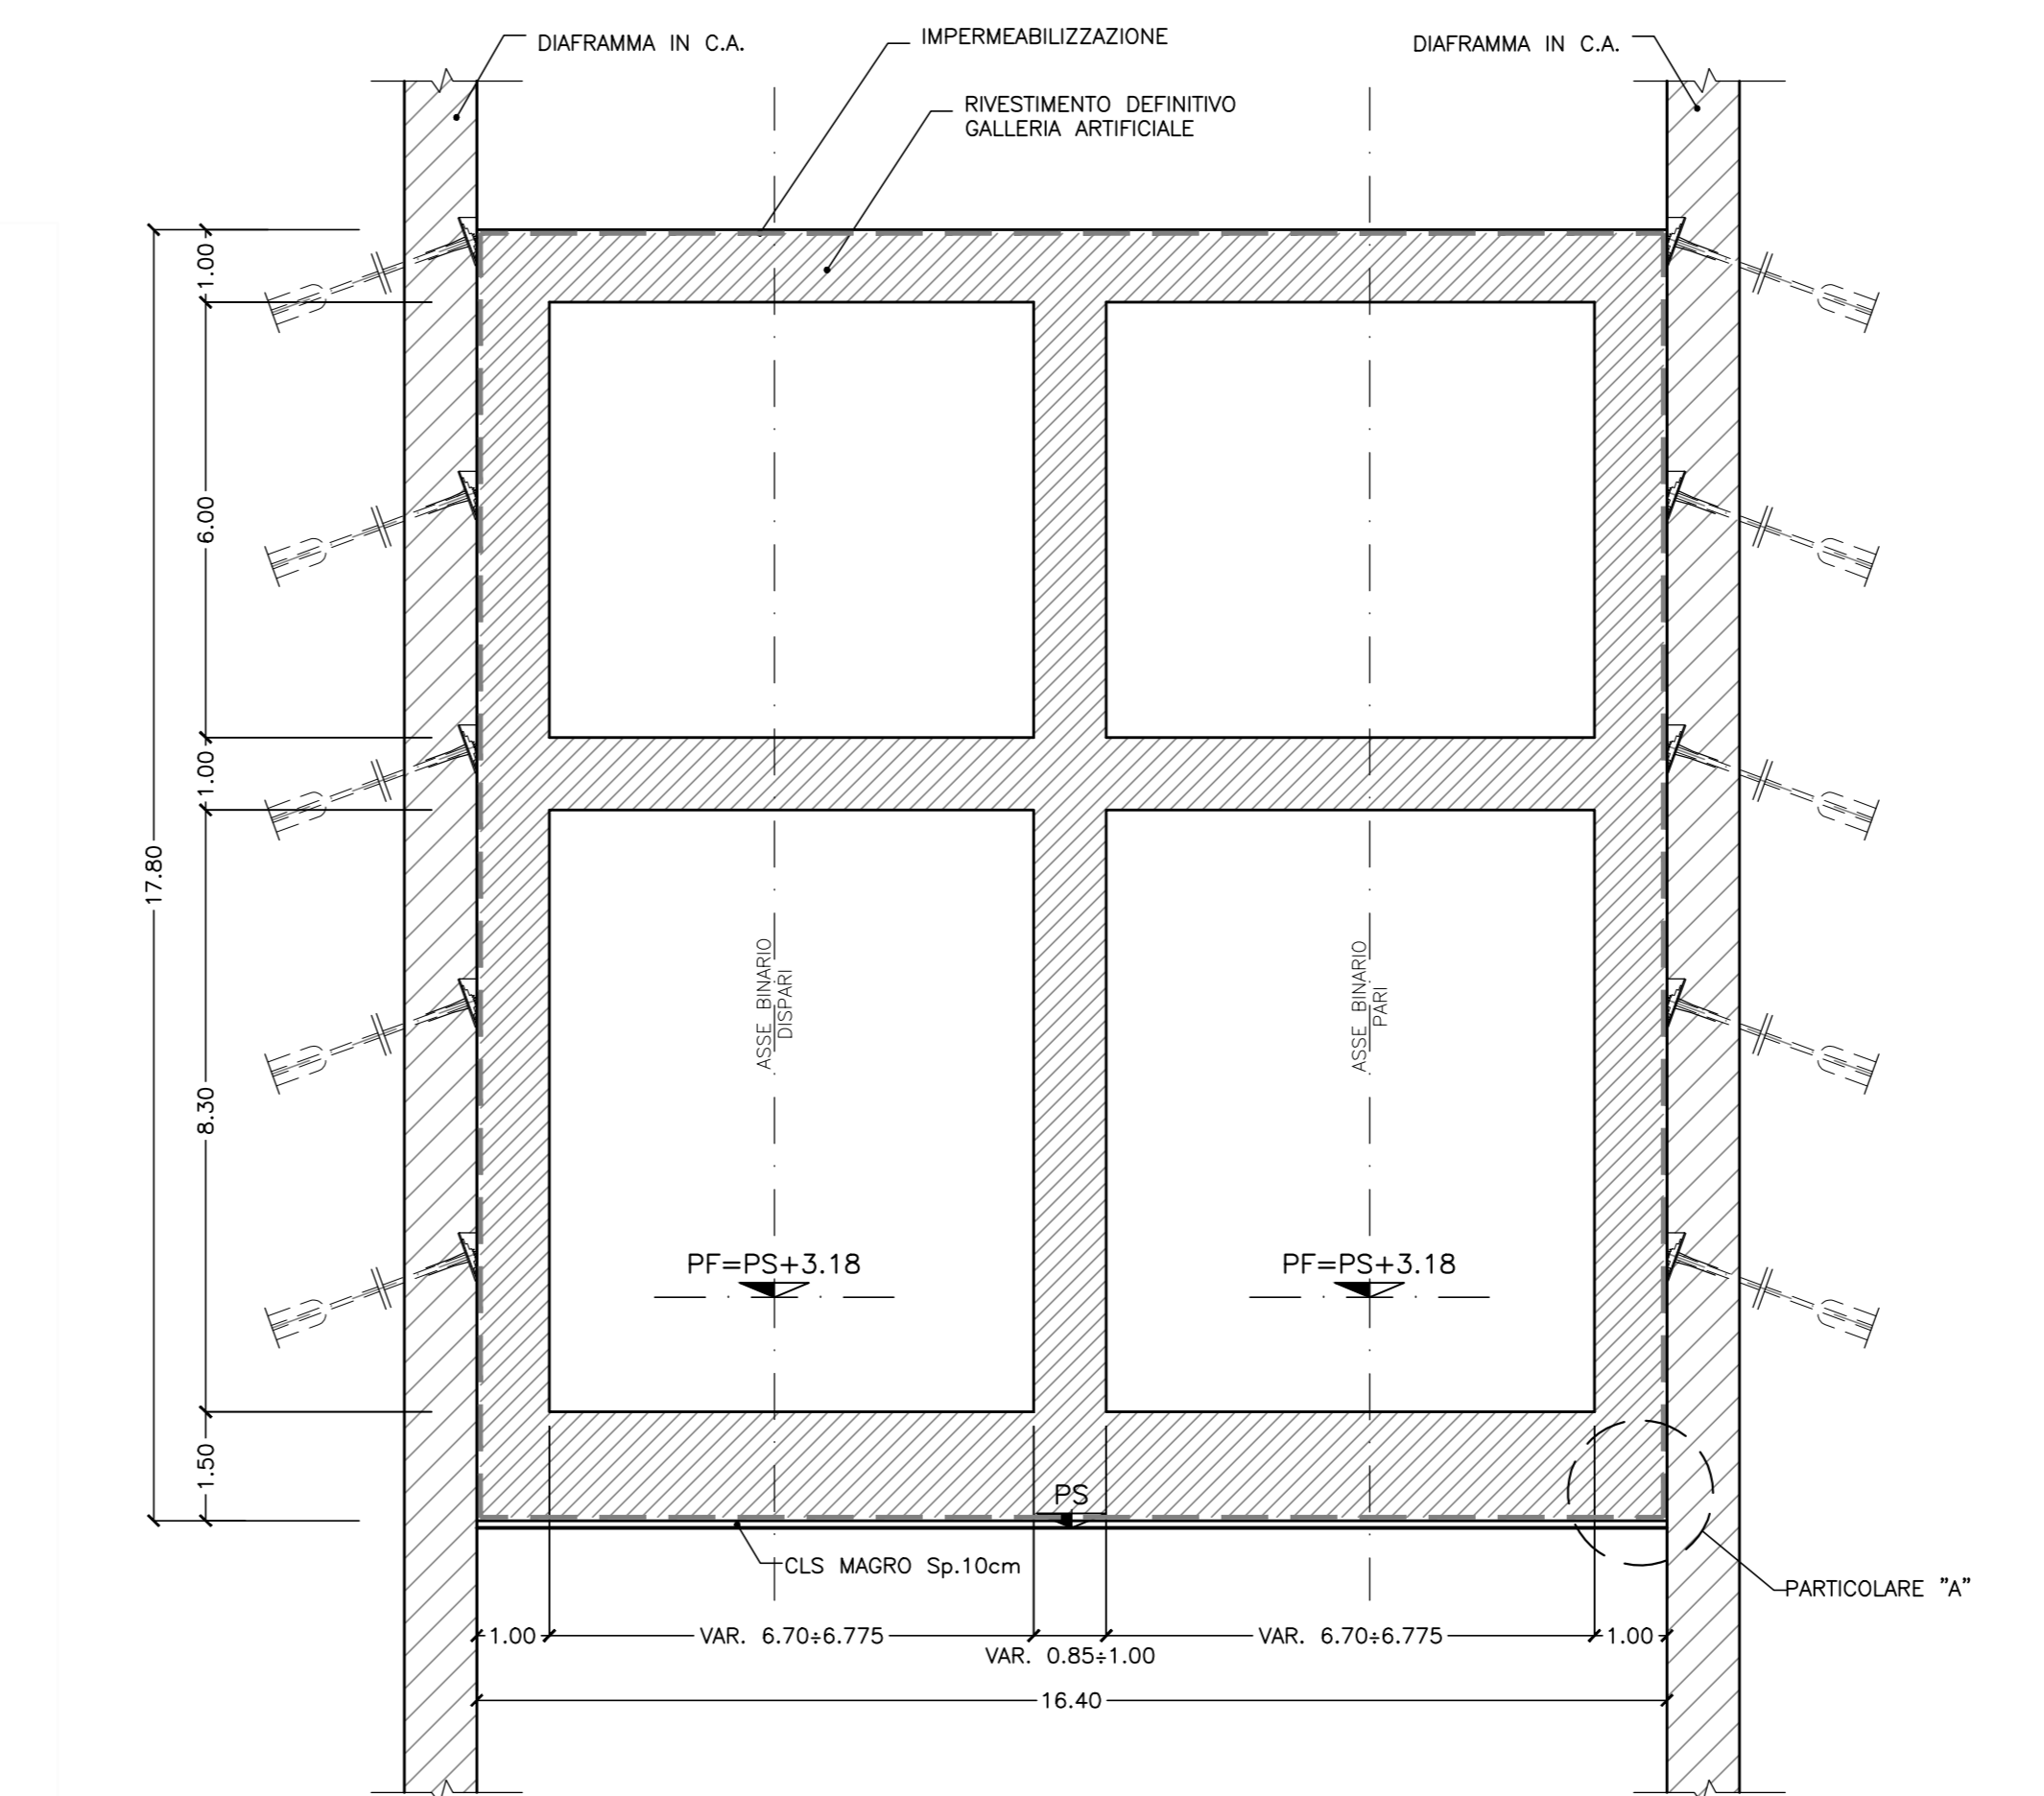

INCIDENZA ARMATURA	
- STRUTTURE	120 Kg/mc

- NOTE
- PER LE CARATTERISTICHE DEI MATERIALI SI VEDA SPECIFICO ELABORATO
 - IL NUMERO DEI TIRANTI E L'ALTEZZA DEI DIAFRAMMI SONO INDICATIVI
 - LE SEZIONI SONO RIVOLTE CON FRONTE VERSO L'IMBOCCO DELLA GALLERIA NATURALE

LEGENDA	
PF	Piano del ferro
PS	Piano di scavo

COMMITTENTE: **RFI** RETE FERROVIARIA ITALIANA GRUPPO FERROVIE DELLO STATO ITALIANE

PROGETTAZIONE: **ITALFER** GRUPPO FERROVIE DELLO STATO ITALIANE

U.O. GALLERIE

PROGETTO DEFINITIVO

RADDOPPIO DELLA LINEA GENOVA - VENTIMIGLIA
TRATTA FINALE LIGURE - ANDORA

GALLERIA CASTELLARI
IMBOCCO LATO VENTIMIGLIA
GALLERIA ARTIFICIALE
CARPENTERIA - TAV.2/3

SCALA: 1:100

COMMESSA	LOTTO	FASE	ENTE	TIPO DOC.	OPERA/DISCIPLINA	PROGR.	REV.
I V 0 1	0 0	D	0 7	B B	G A 0 6 0 0	0 0 4	A

Rev.	Descrizione	Redatto	Data	Verificato	Data	Approvato	Data	Autorizzato	Data
A	Emissione esecutiva	[Signature]	01/12/2021	[Signature]	01/12/2021	[Signature]	01/12/2021	[Signature]	01/12/2021

File: I:\000078BGA\000004A.dwg n. Etab.: 118