






SEZIONE A-A
SCALA 1:50
SEZIONE CORRENTE

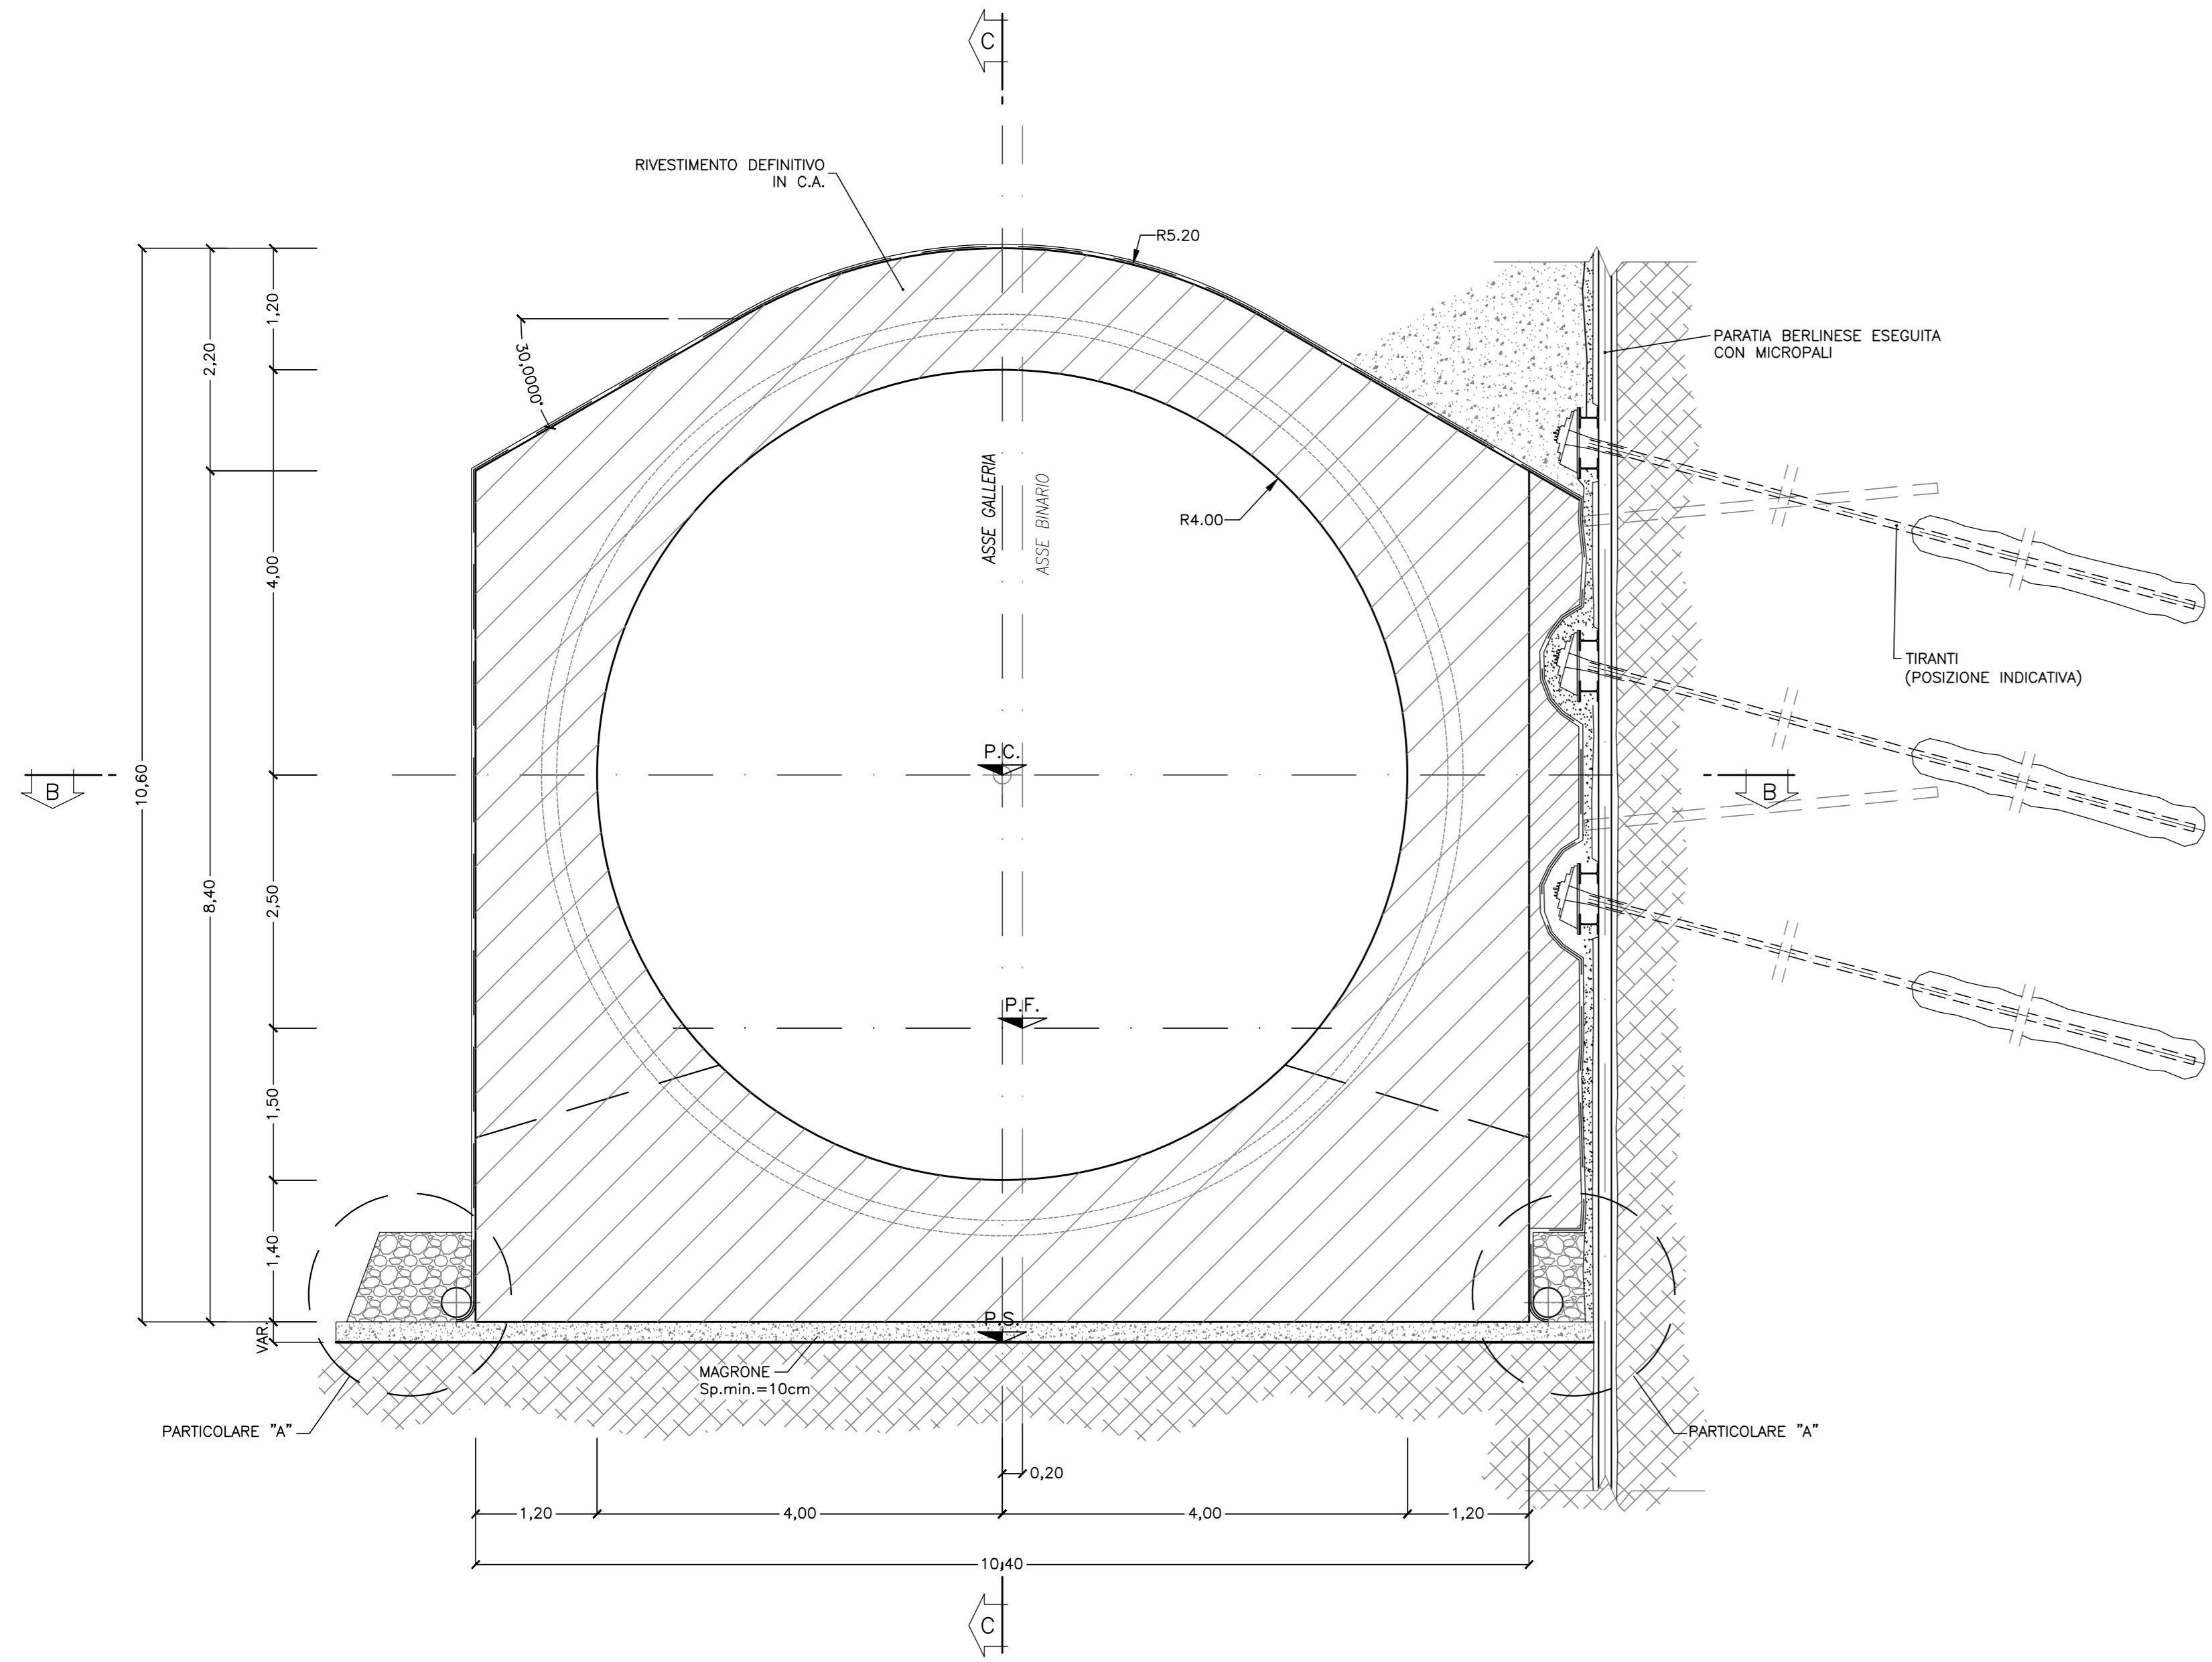

SEZIONE C-C
SCALA 1:50
PROFILO LONGITUDINALE

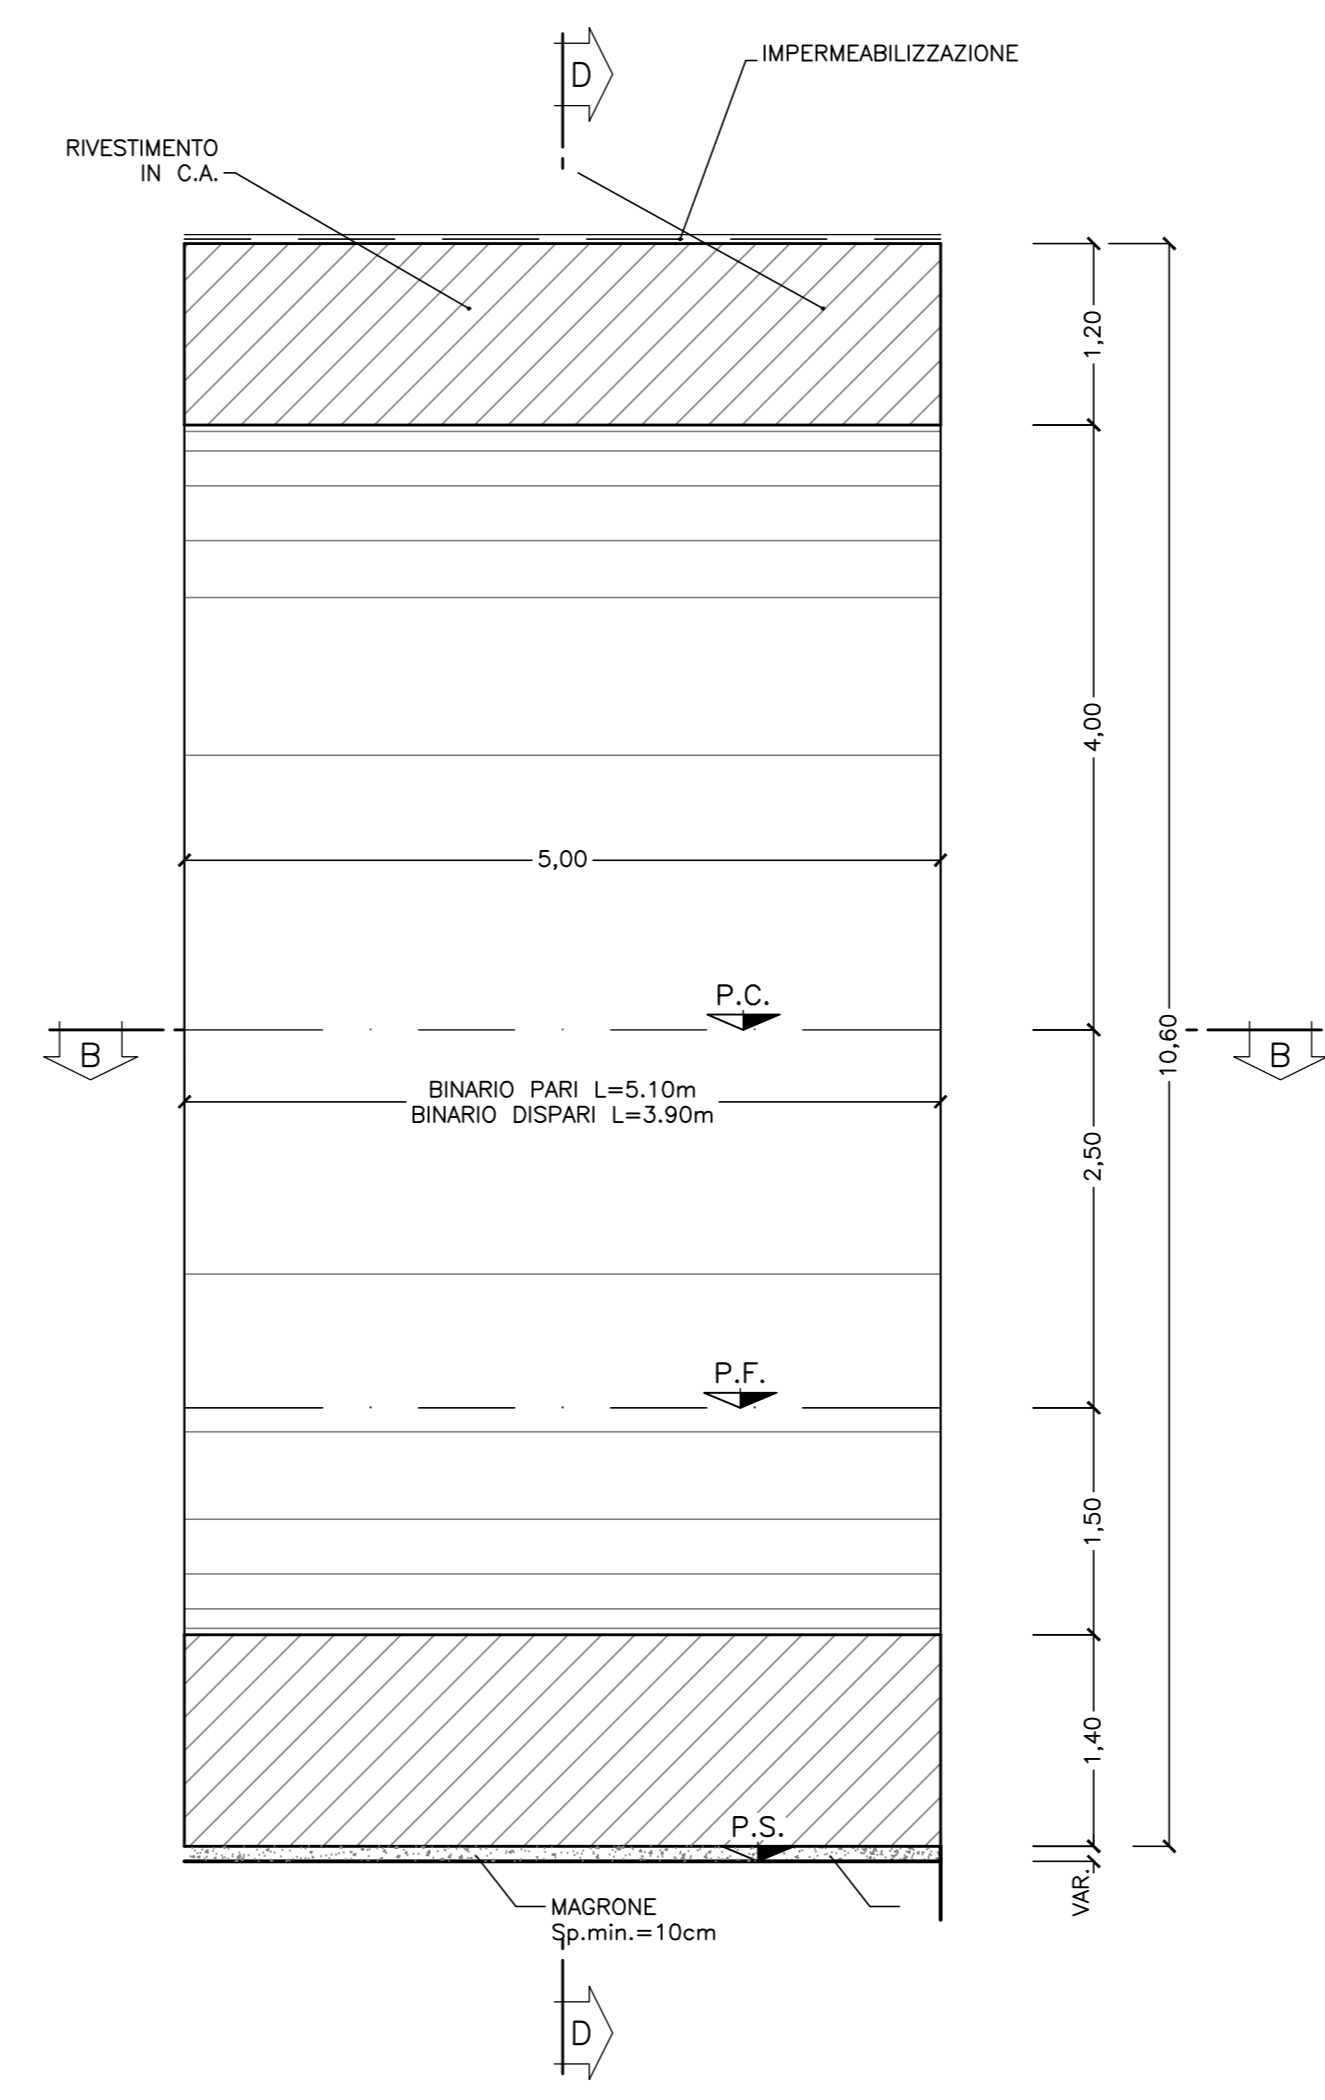

SEZIONE B-B
SCALA 1:50
PIANTA

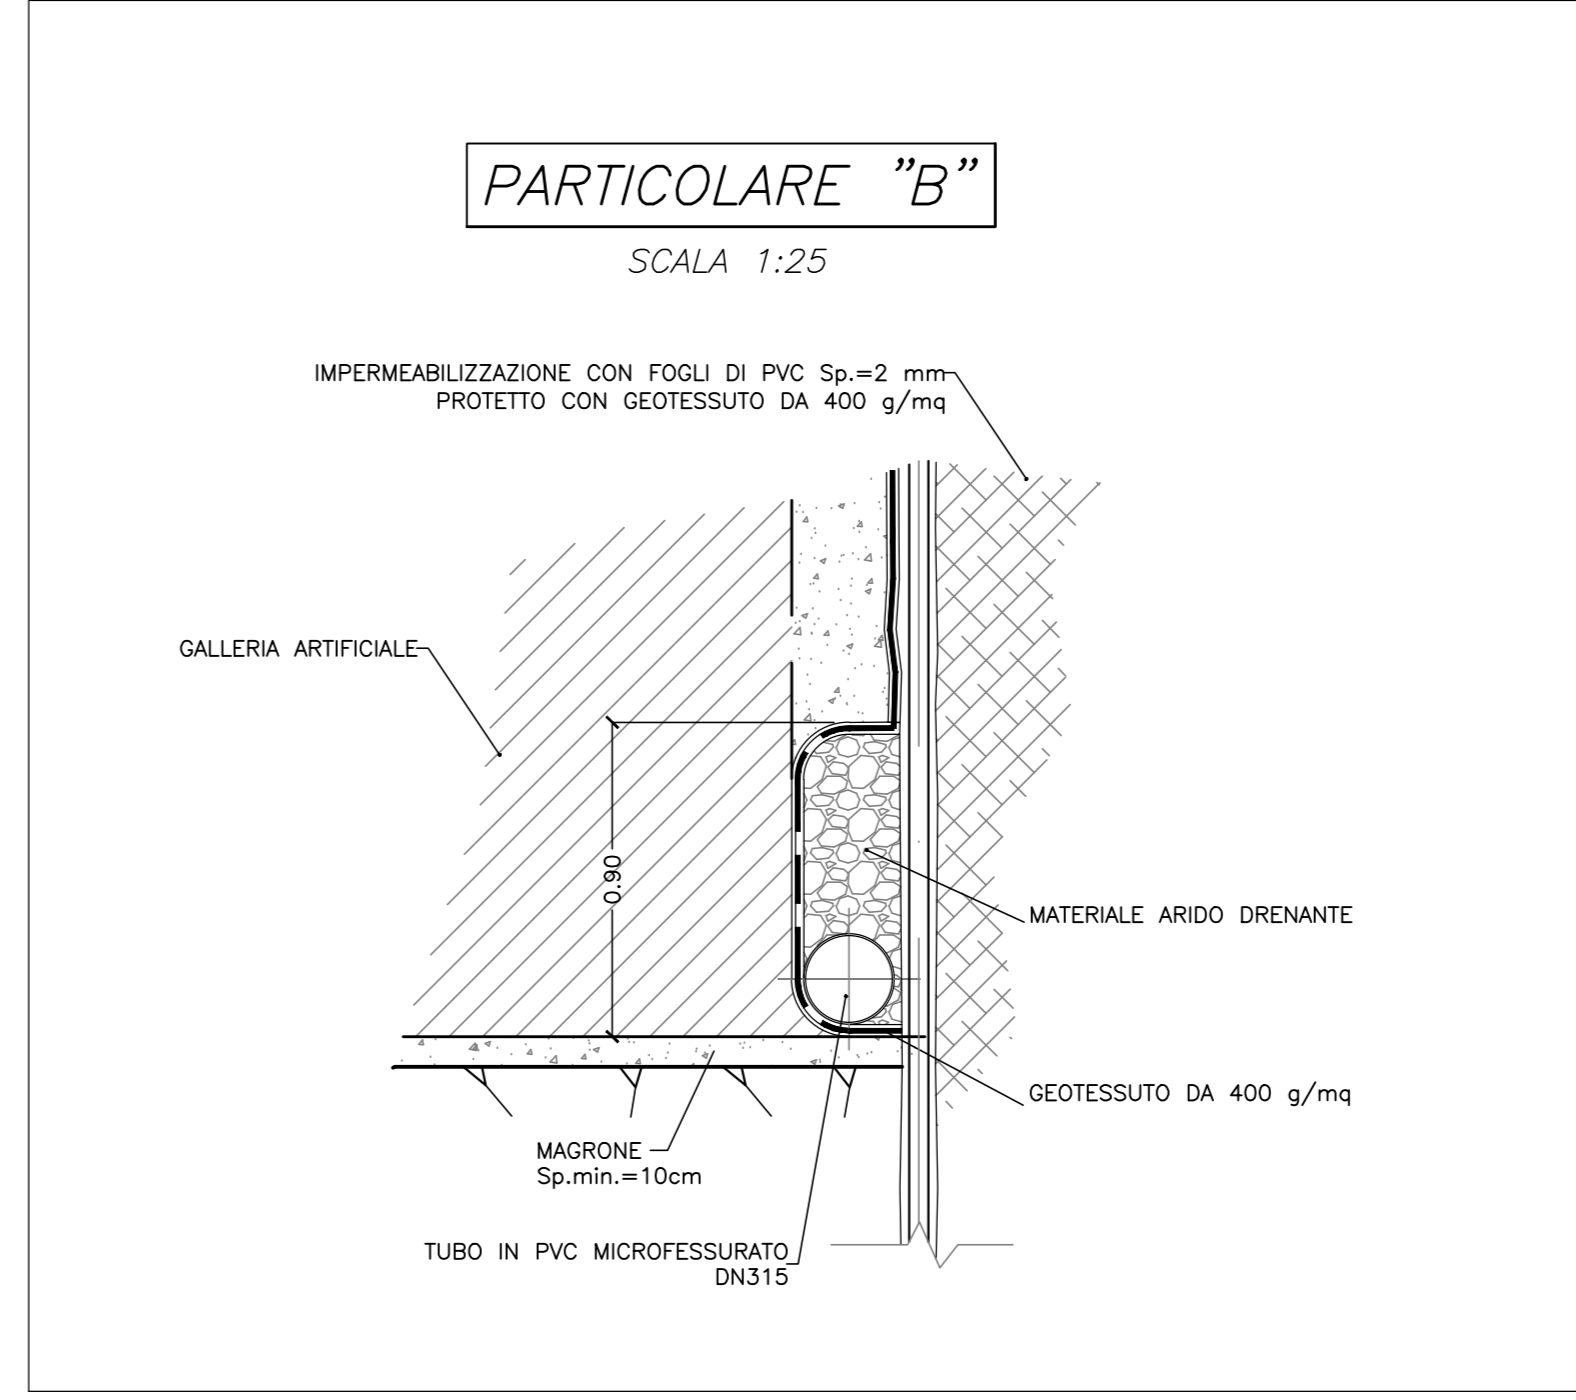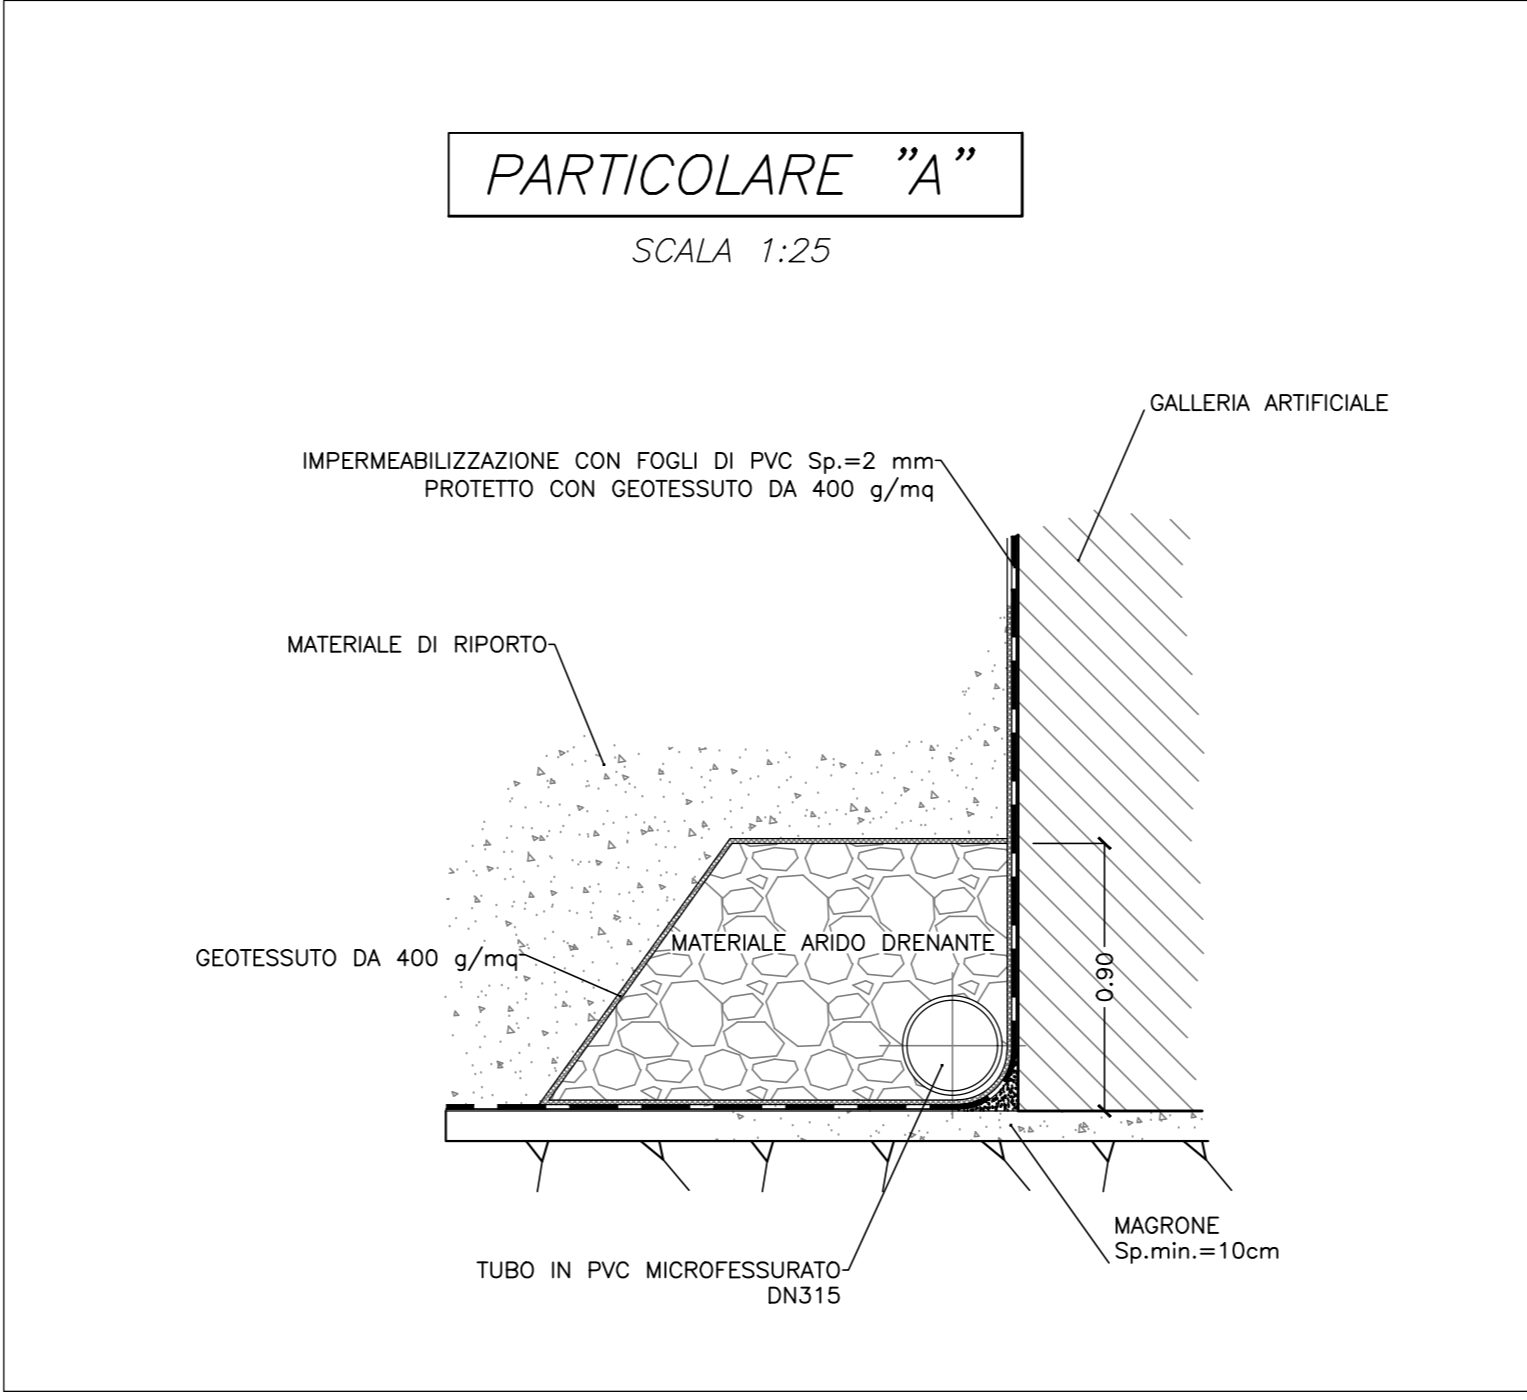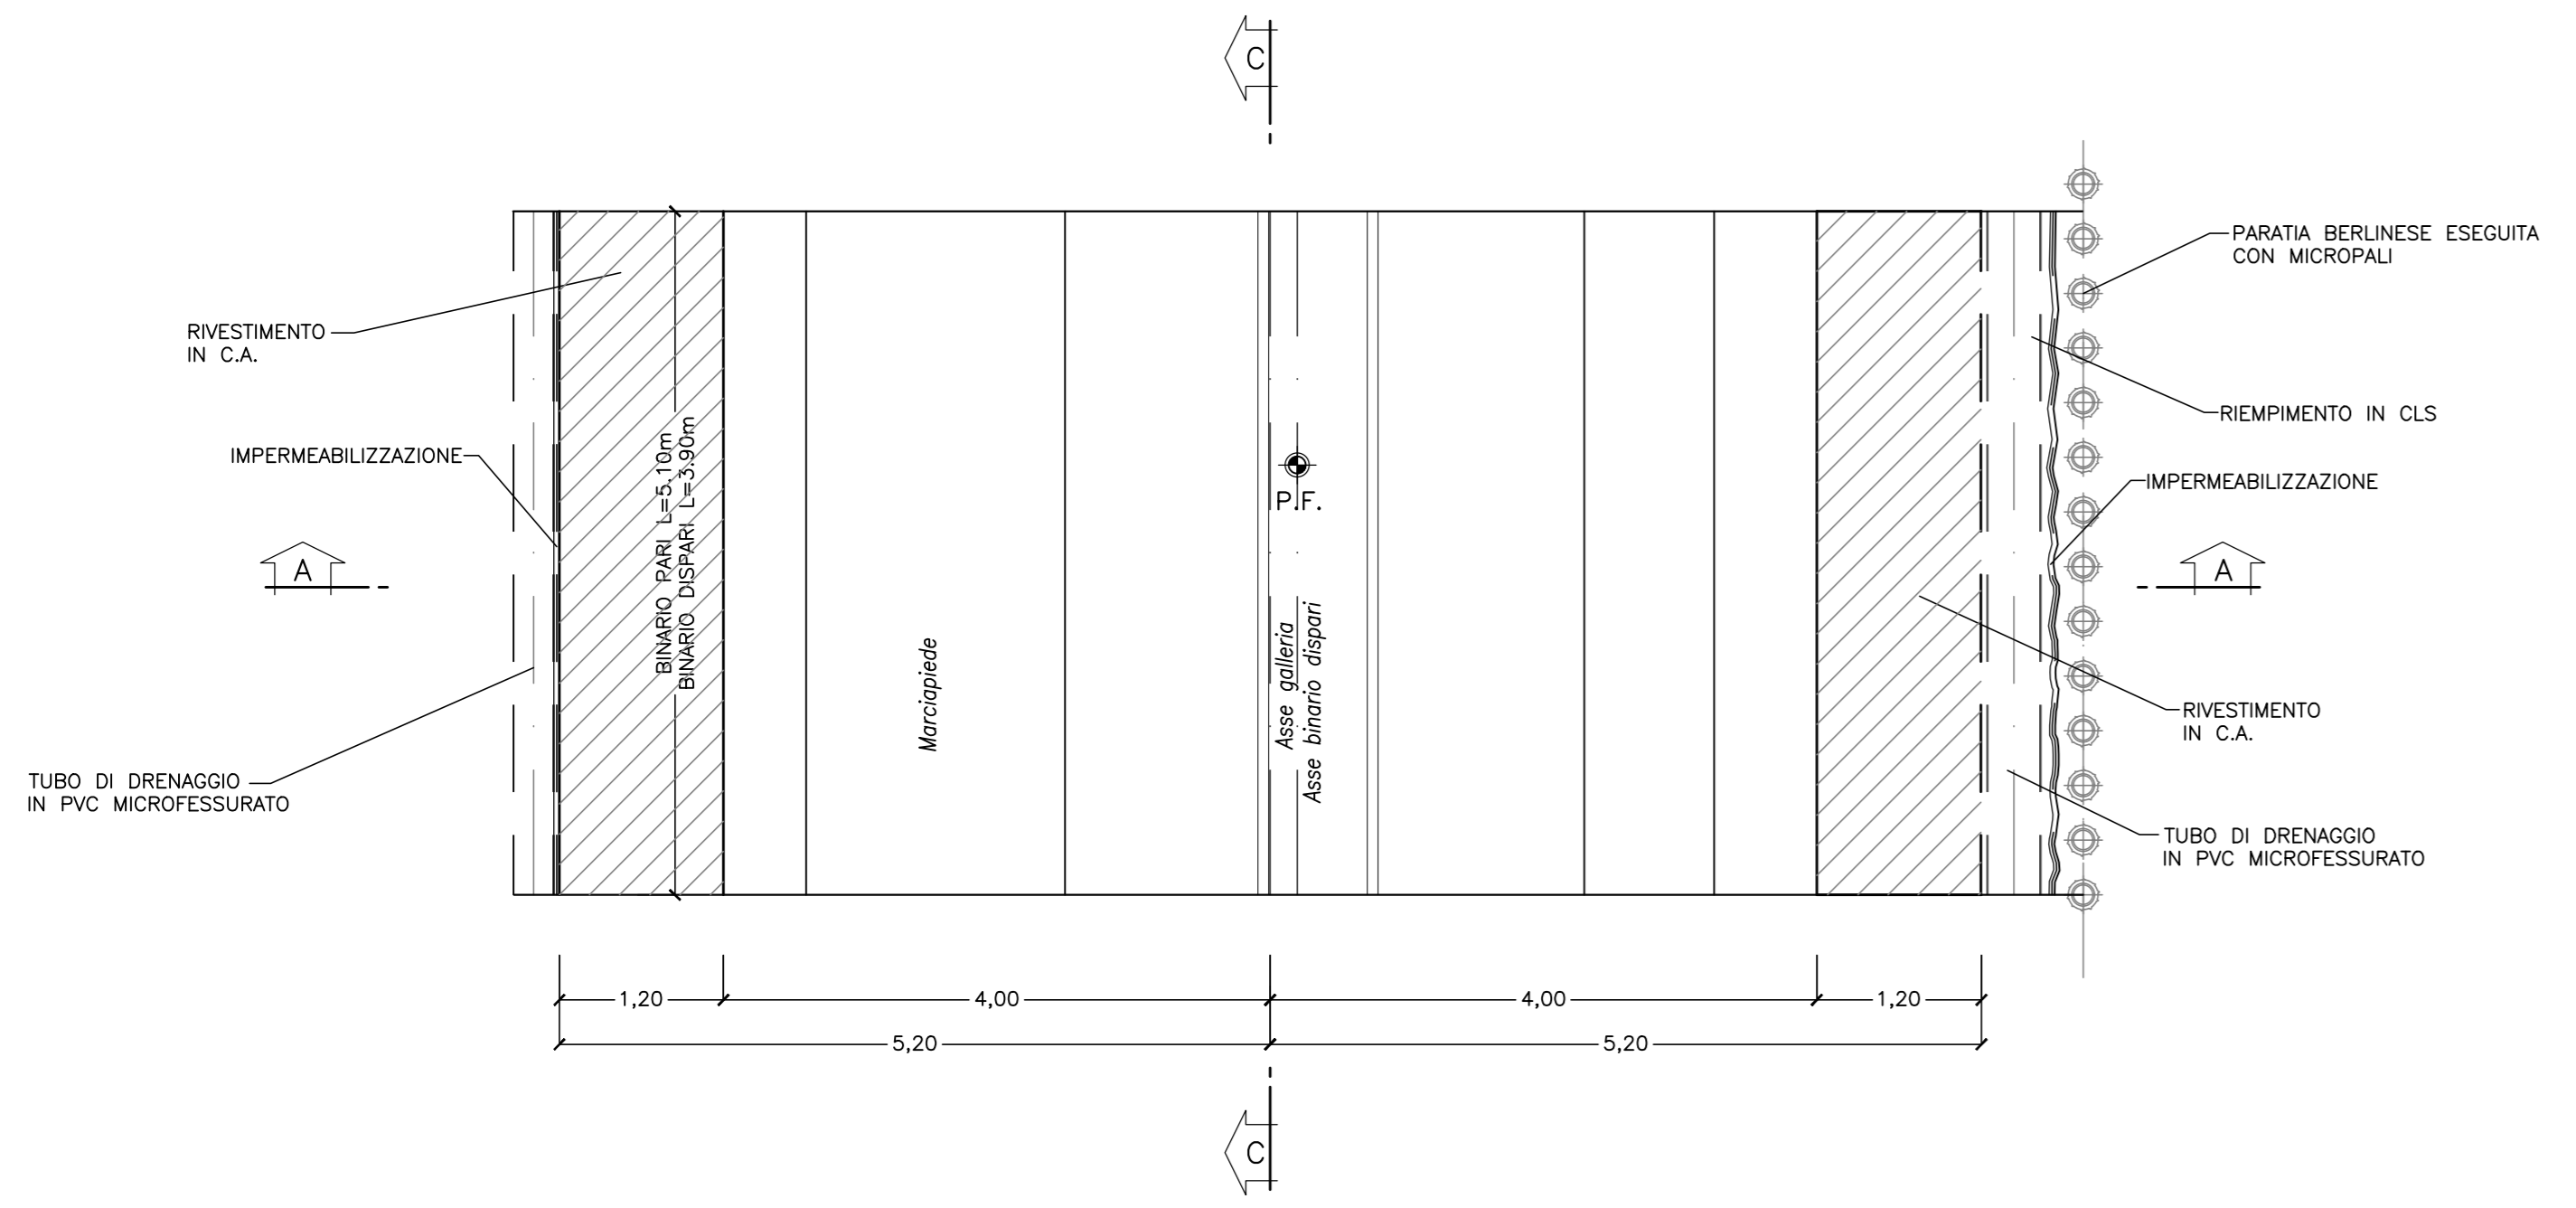

NOTE
- PER LE DIMENSIONI DEI MARCIAPIEDI E DELLE CANALIZZAZIONI SI RIMANDA A SPECIFICI ELABORATI

INCIDENZA ARMATURE
- CALOTTA E PIEDRITTI: 90 kg/mc
- ARCO ROVESCIO E MURETTE: 100 kg/mc

LEGENDA
P.C. Piano dei centri
P.F. Piano del ferro
P.S. Piano di scavo

COMMITTENTE: **RFI** RETE FERROVIARIA ITALIANA GRUPPO FERROVIE DELLO STATO ITALIANE

PROGETTAZIONE: **ITALFER** GRUPPO FERROVIE DELLO STATO ITALIANE

U.O. GALLERIE

PROGETTO DEFINITIVO

RADDOPPIO DELLA LINEA GENOVA - VENTIMIGLIA
TRATTA FINALE LIGURE - ANDORA

GALLERIA CROCE
IMBOCCO LATO GENOVA
GALLERIA ARTIFICIALE - CARPENTERIA

SCALA: 1:50

COMMESSA LOTTO FASE ENTE TIPO DOC. OPERA/DISCIPLINA PROGR. REV.

1 | V | 0 | 1 | 0 | 0 | D | 0 | 7 | B | B | G | A | 0 | 9 | 0 | 0 | 0 | 0 | 3 | A

Rev.	Descrizione	Redatto	Data	Verificato	Data	Approvato	Data	Autorizzato Data
A	Emissione esecutiva	[Firma]	08/2021	[Firma]	08/2021	[Firma]	08/2021	08/2021

File: I:\000078BGA\900003A.dwg n. Etab.: 168