PLANIMETRIA

SCALA 1:100

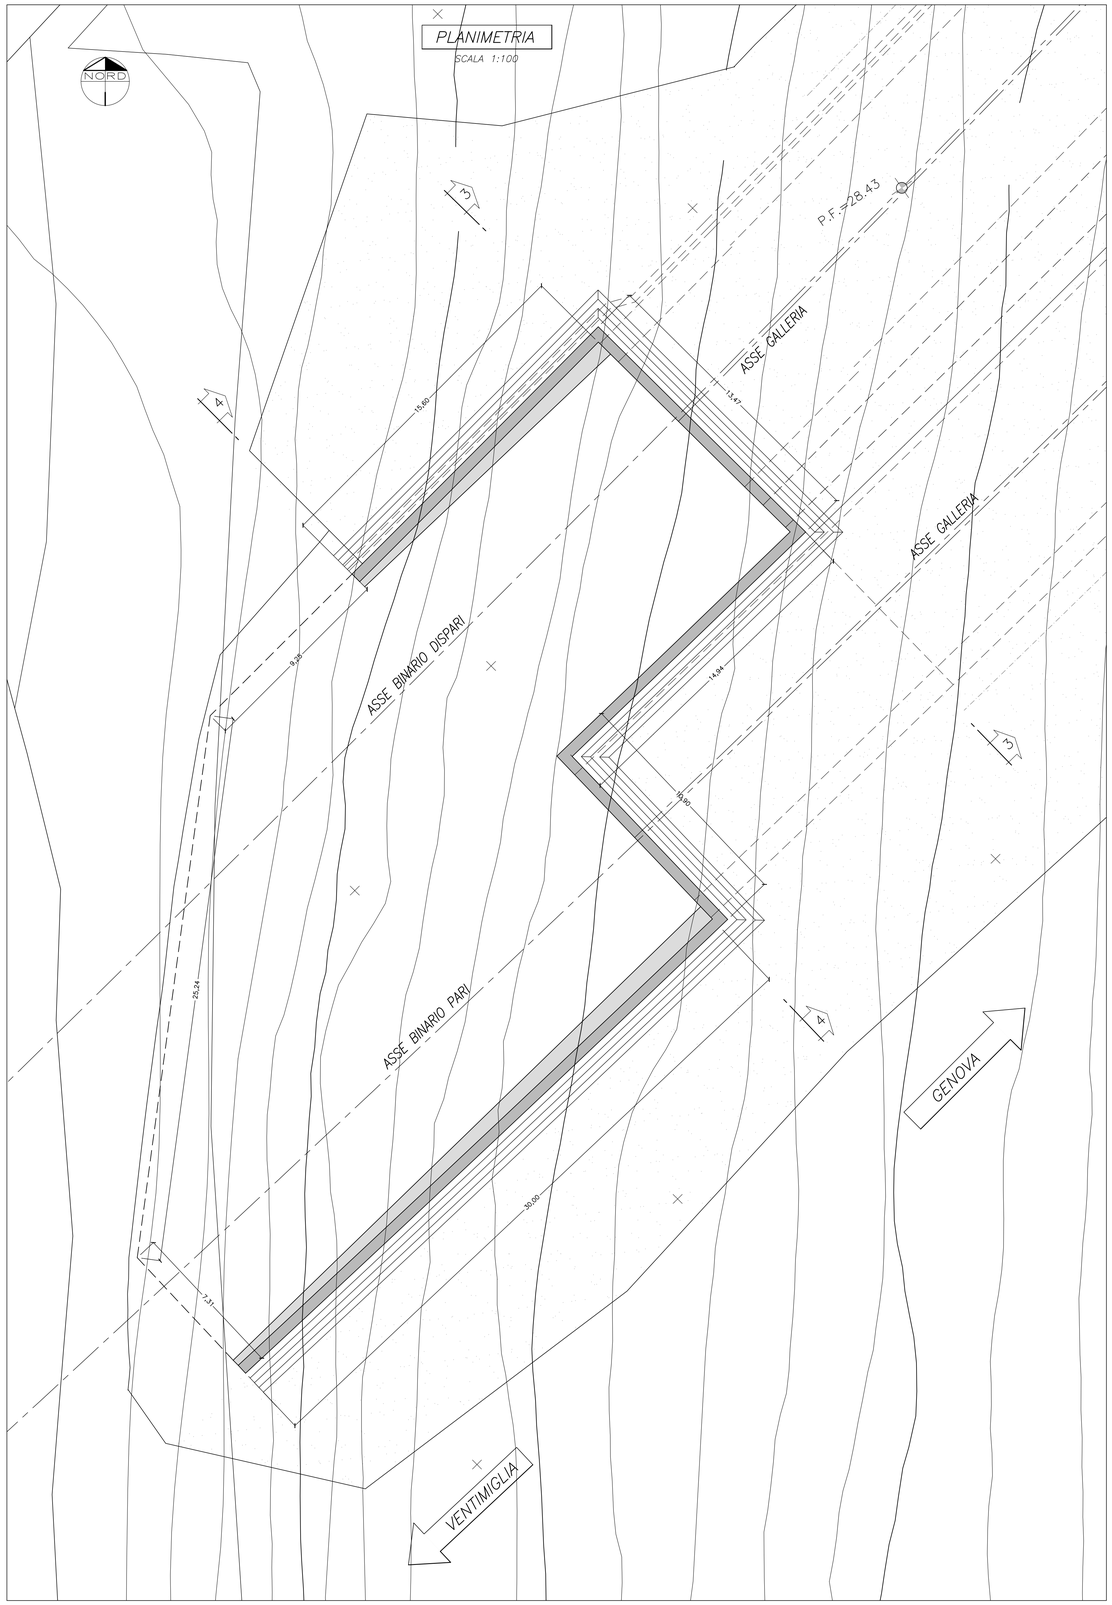

SEZIONE 3–3

SCALA 1:100

CARPENTERIA MURI IN C.A.

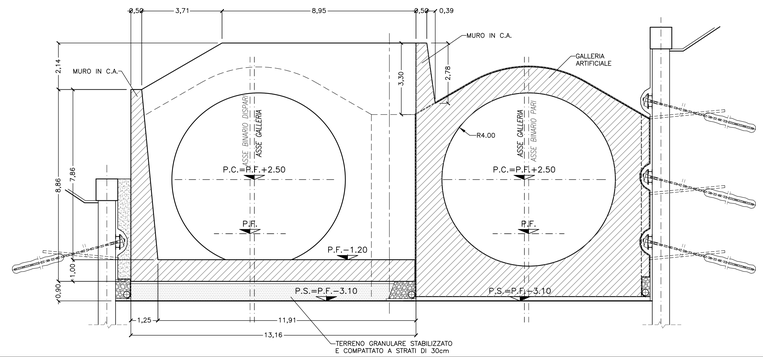

SEZIONE 4–4

SCALA 1:100

CARPENTERIA MURI IN C.A.

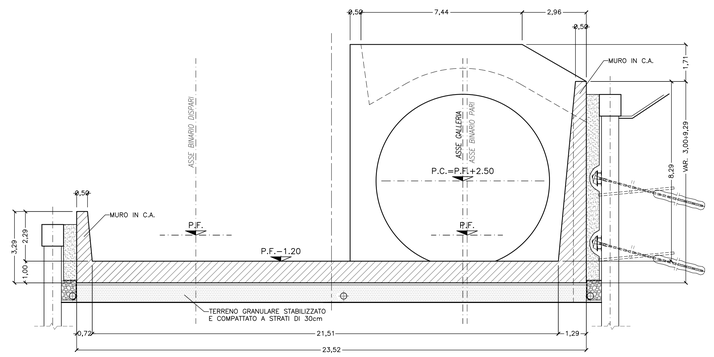

INCIDENZA ARMATURA CONCIO D'ATTACCO	
– MURI IN C.A.:	100 kg/mc
– CALOTTA E PIEDRITTI:	90 kg/mc
– ARCO ROVESCIO E MURETTE:	100 kg/mc

LEGENDA	
P.F.	Piano del ferro

COMMITTENTE:

RFI RETE FERROVIARIA ITALIANA
GRUPPO FERROVIE DELLO STATO ITALIANE

PROGETTAZIONE:

ITALFERR
GRUPPO FERROVIE DELLO STATO ITALIANE

U.O. GALLERIE

PROGETTO DEFINITIVO

RADDOPPIO DELLA LINEA GENOVA - VENTIMIGLIA

TRATTA FINALE LIGURE - ANDORA

GALLERIA CROCE
IMBOCCO LATO VENTIMIGLIA
CARPENTERIA MANUFATTO DI IMBOCCO

SCALA: 1:100

COMMESSA	LOTTO	FASE	ENTE	TIPO DOC.	OPERA/DISCIPLINA	PROGR.	REV.
IV0I	00	D	07	BB	GA1000	003	A

Rev.	Descrizione	Redatto	Data	Verificato	Data	Approvato	Data	Autorizzato Data
A	Emissione esecutiva	R. Di Russo	Dic. 2021	M. Malfregeot Dufrc	Dic. 2021	G. Fadda	Dic. 2021	A. Scotti Dic. 2021

ITALFERR S.p.A.
U.O. GALLERIE
Dott. Ing. Giuseppe Fadda
Ordine Ingegneri Roma
n. 17076

File: IV0I00D07BBGA1000003A.dwg — n. Elab.: 178