


GALLERIA DI LINEA

SCALA 1:50

PROFILO LONGITUDINALE

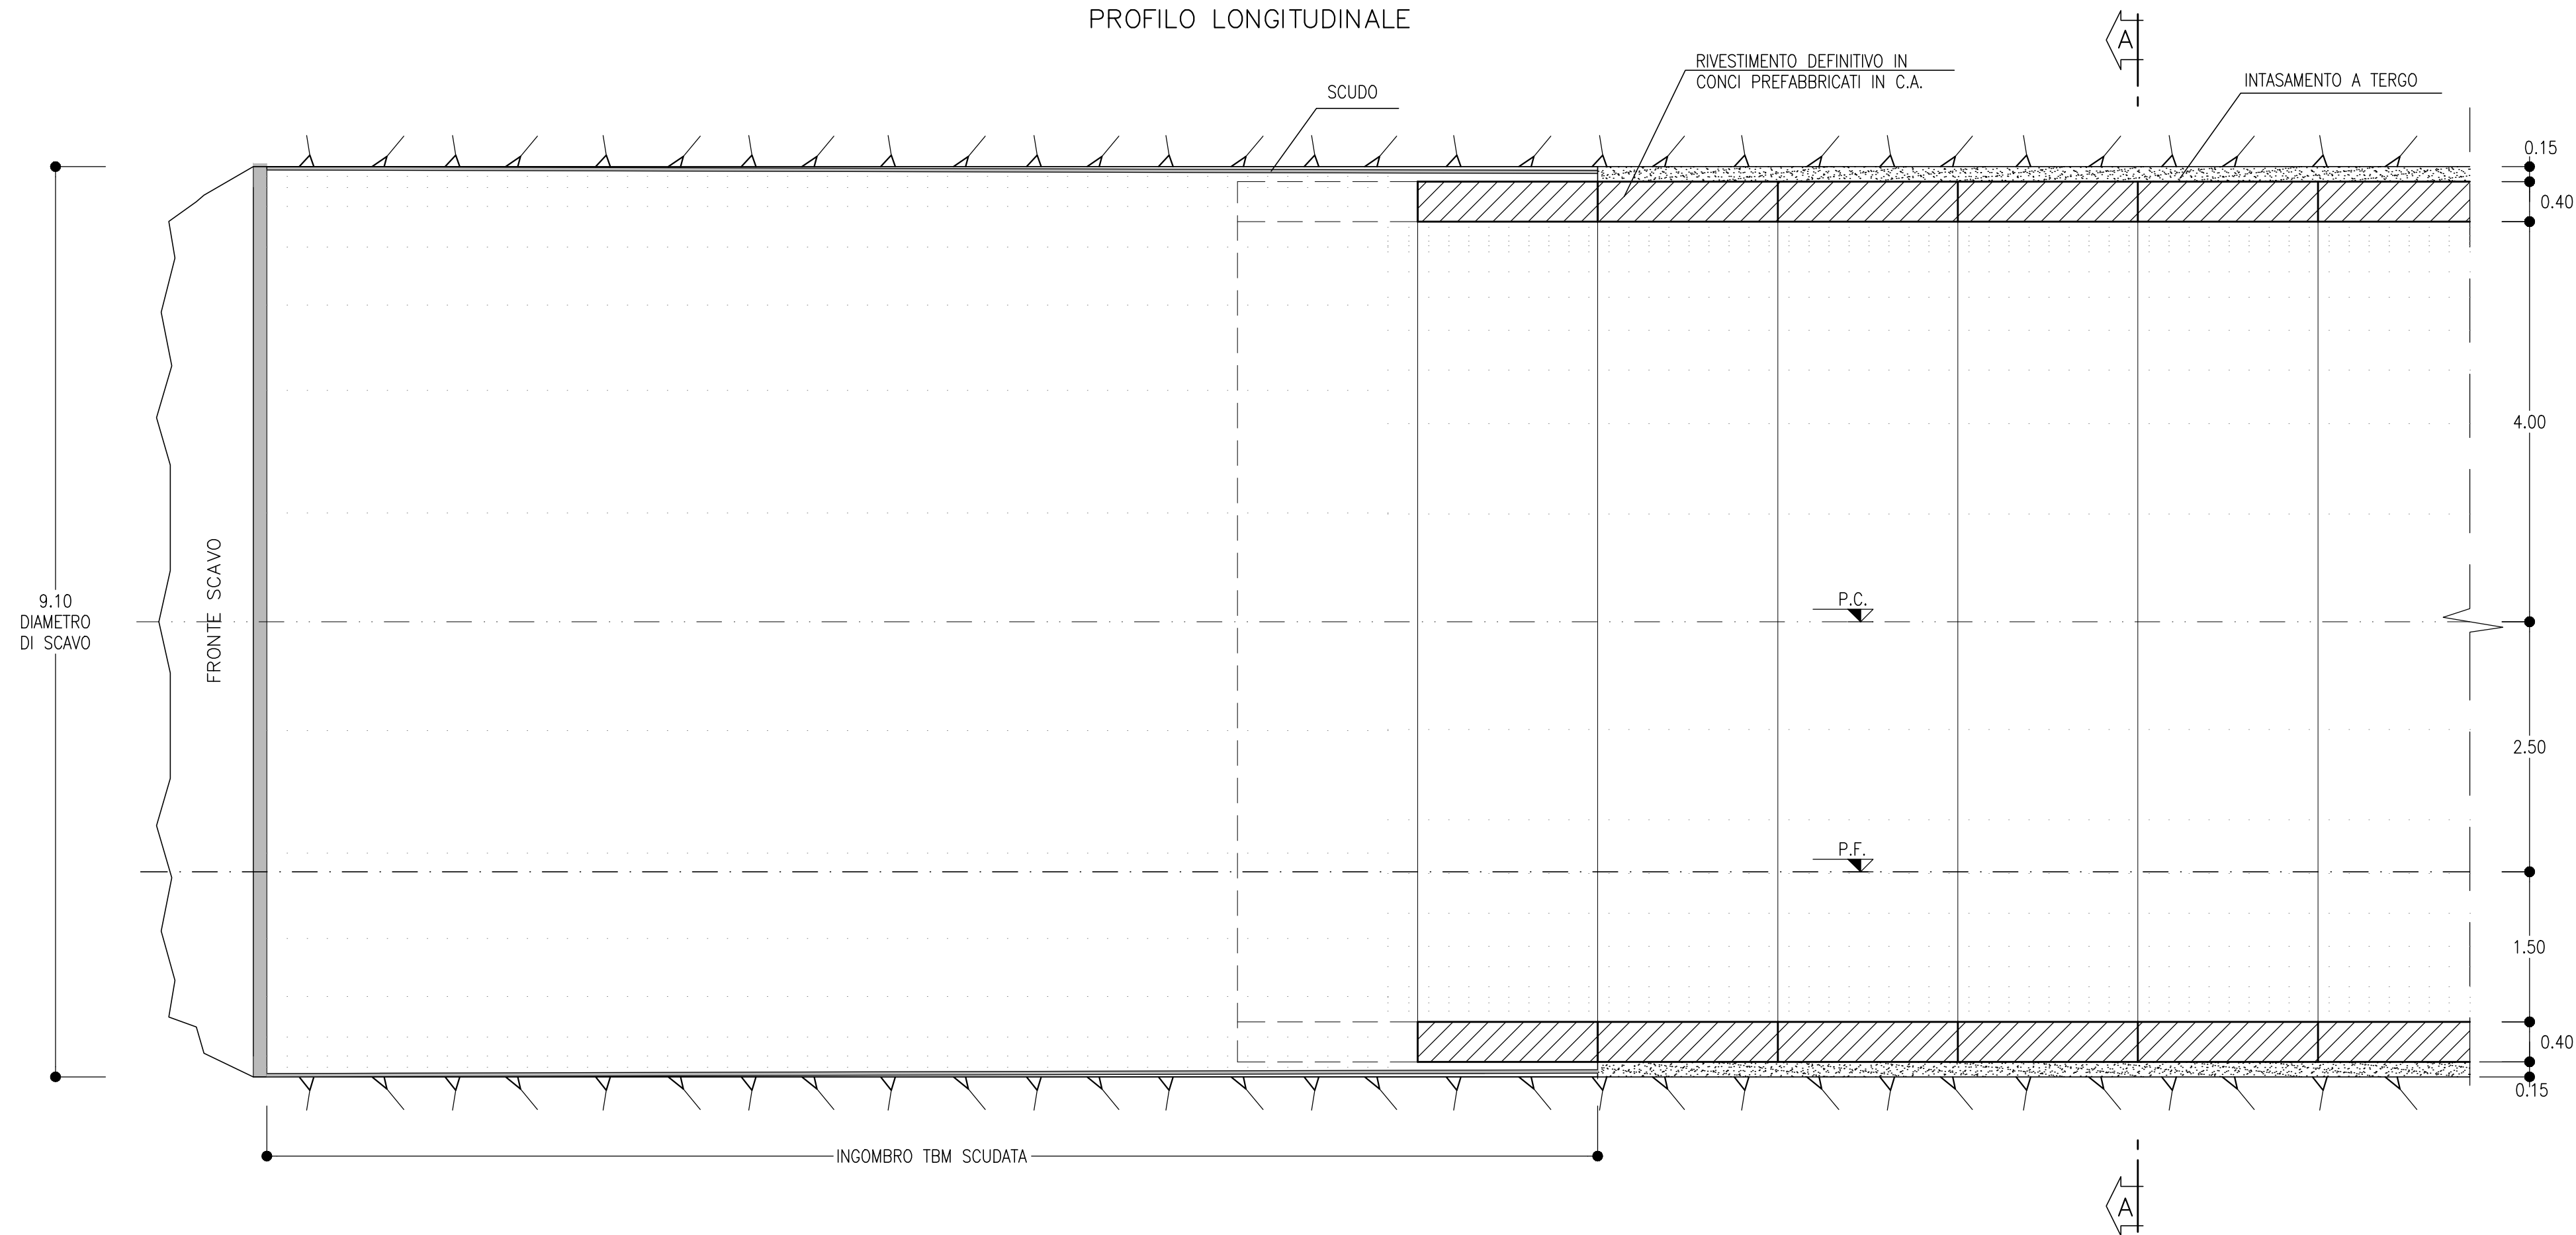

NOTA BENE

PER LE CARATTERISTICHE DELLA SEZIONE DI INTRADOSSO SI RIMANDA ALL'ELABORATO IV0100D07WBG0000002


LEGENDA

P.C. = PIANO DEI CENTRI
P.F. = PIANO DEL FERRO

GALLERIA DI LINEA

SCALA 1:50

SEZIONE A-A

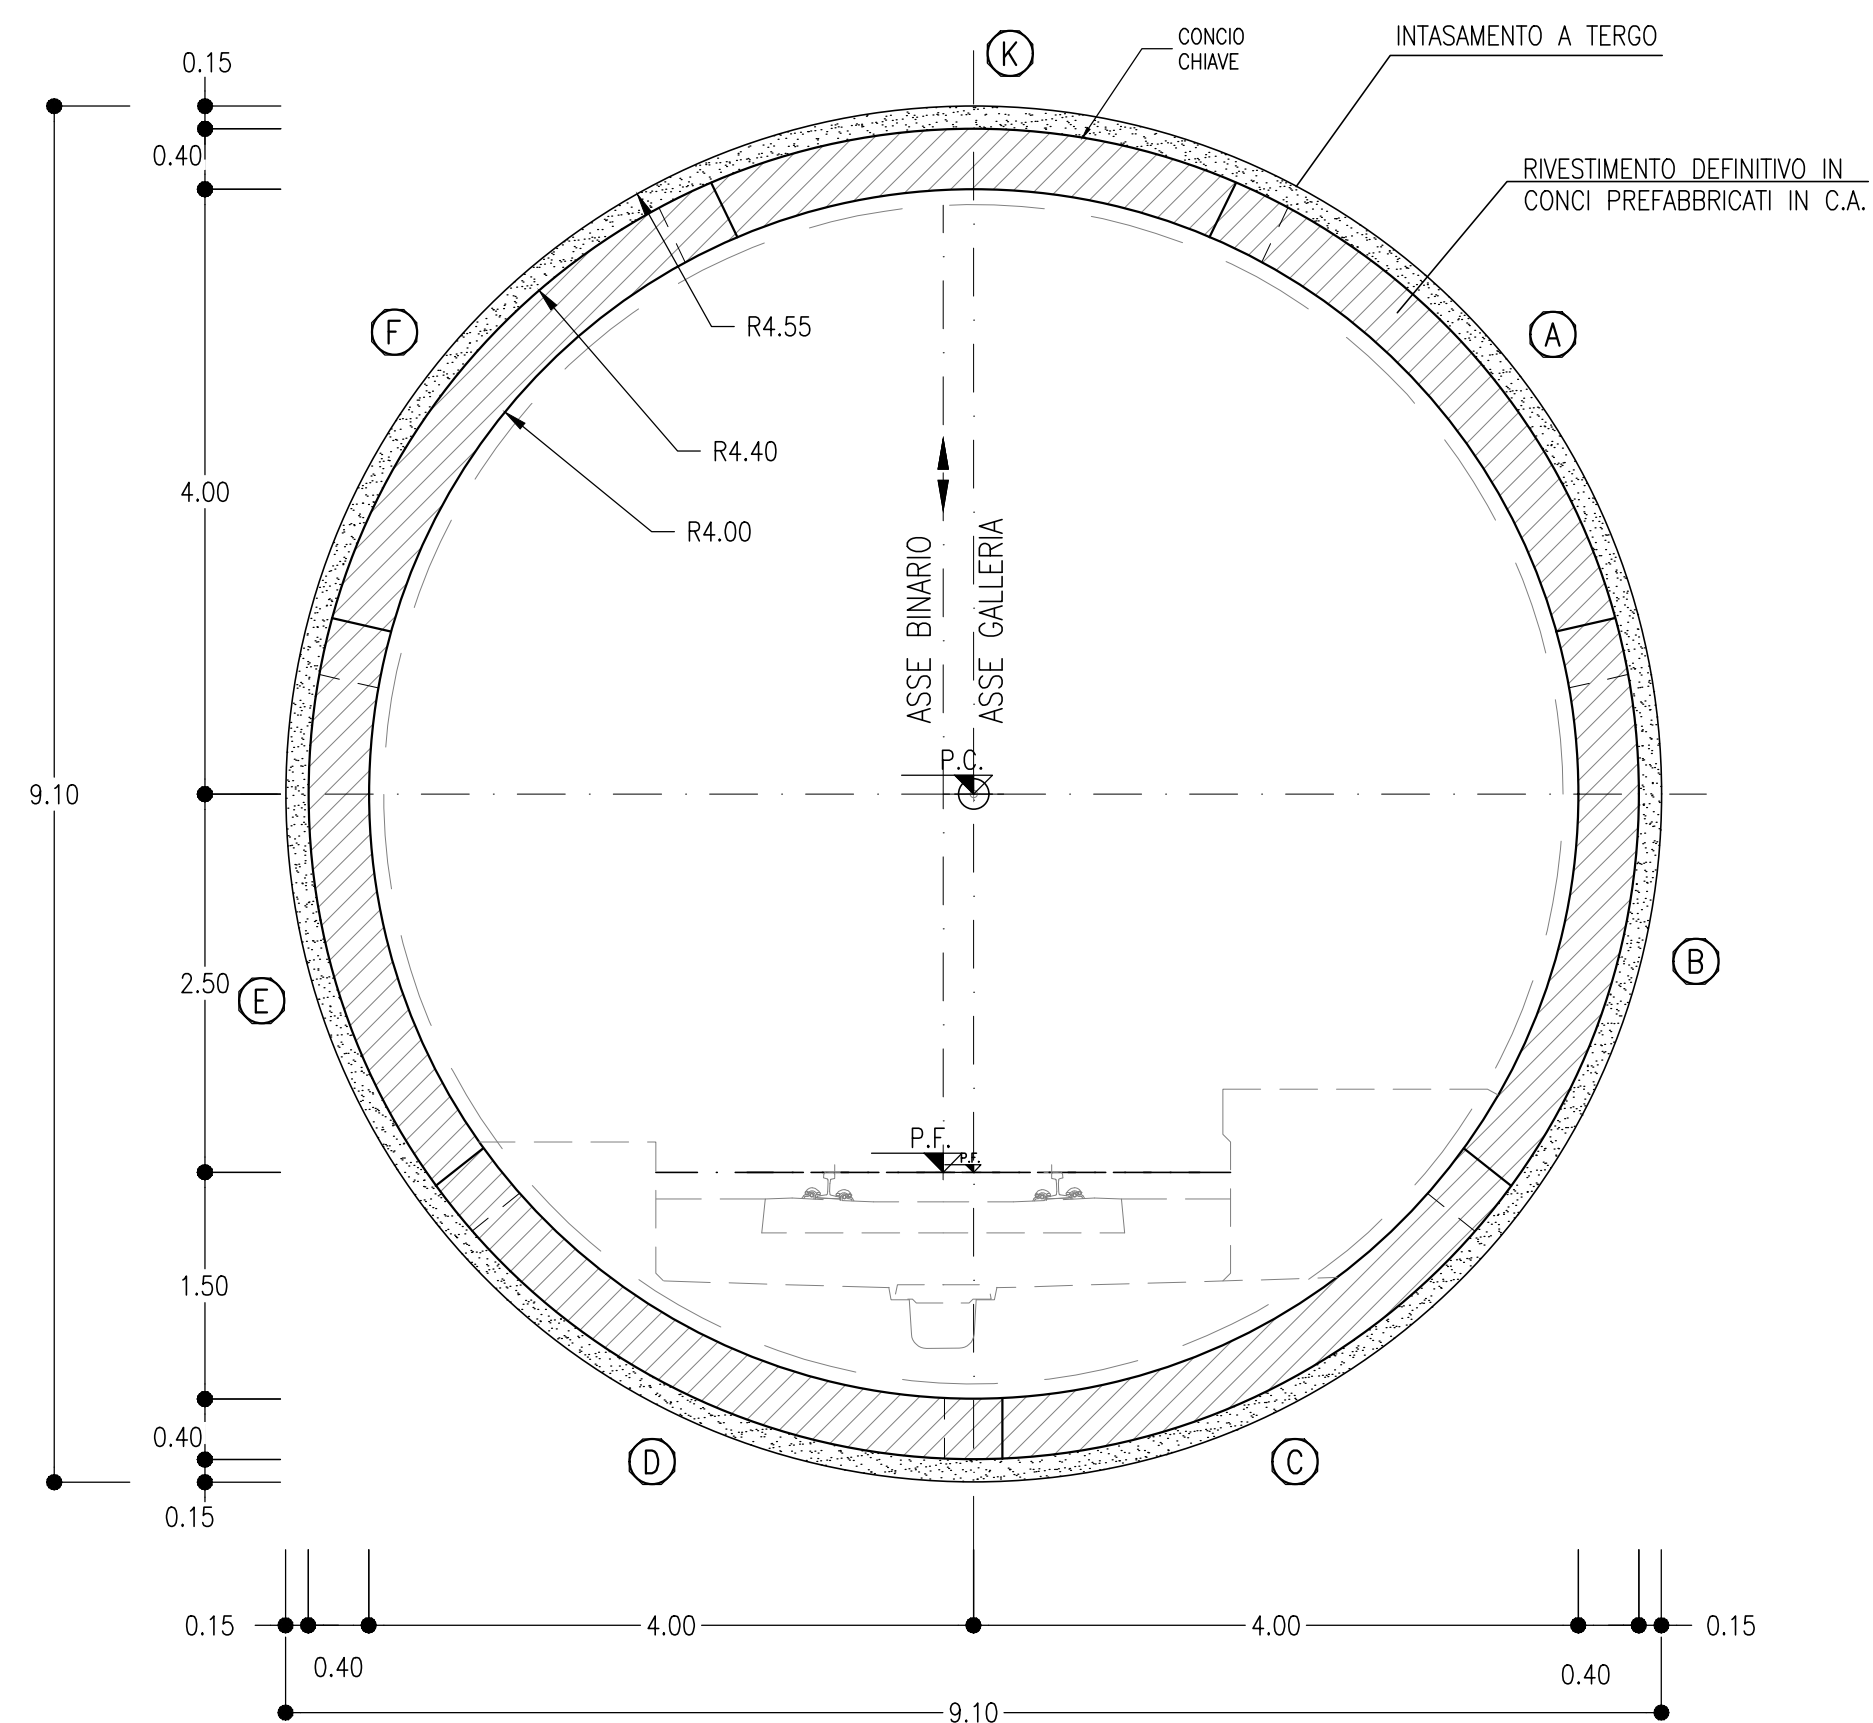

COMMITTENTE:



PROGETTAZIONE:



U.O. GALLERIE

PROGETTO DEFINITIVO

RADDOPPIO DELLA LINEA GENOVA - VENTIMIGLIA

TRATTA FINALE LIGURE - ANDORA

GALLERIE NATURALI

Scavo meccanizzato
Rivestimento conchi prefabbricati - Sezione tipo di avanzamento e carpenteria gallerie Croce e Castellari

SCALA:

1:50

COMMESSA LOTTO FASE ENTE TIPO DOC. OPERA/DISCIPLINA PROGR. REV.

IV0100D07WBG0000003B GN00000 003 B

Rev.	Descrizione	Redatto	Data	Verificato	Data	Approvato	Data	Autorizzata Data
A	Emissione esecutiva	R. Di Russo	Dic. 2021	H. Mohamed Dahh	Dic. 2021	G. Fadda	Dic. 2021	A. Scotti Giugno 2024
B	Emissione esecutiva	F. Scappellato	Giù. 2024	R. Di Russo	Giù. 2024	M. Firpo	Giù. 2024	ITALEFF & P.A. U.O. GALLERIE U.O. GALLERIE - Scavo Rivestimento conchi prefabbricati n. 139/46

File: IV0100D07WBG0000003B.dwg

n. Elab.: 334