


GALLERIA DI LINEA

SCALA 1:50

PROFILO LONGITUDINALE

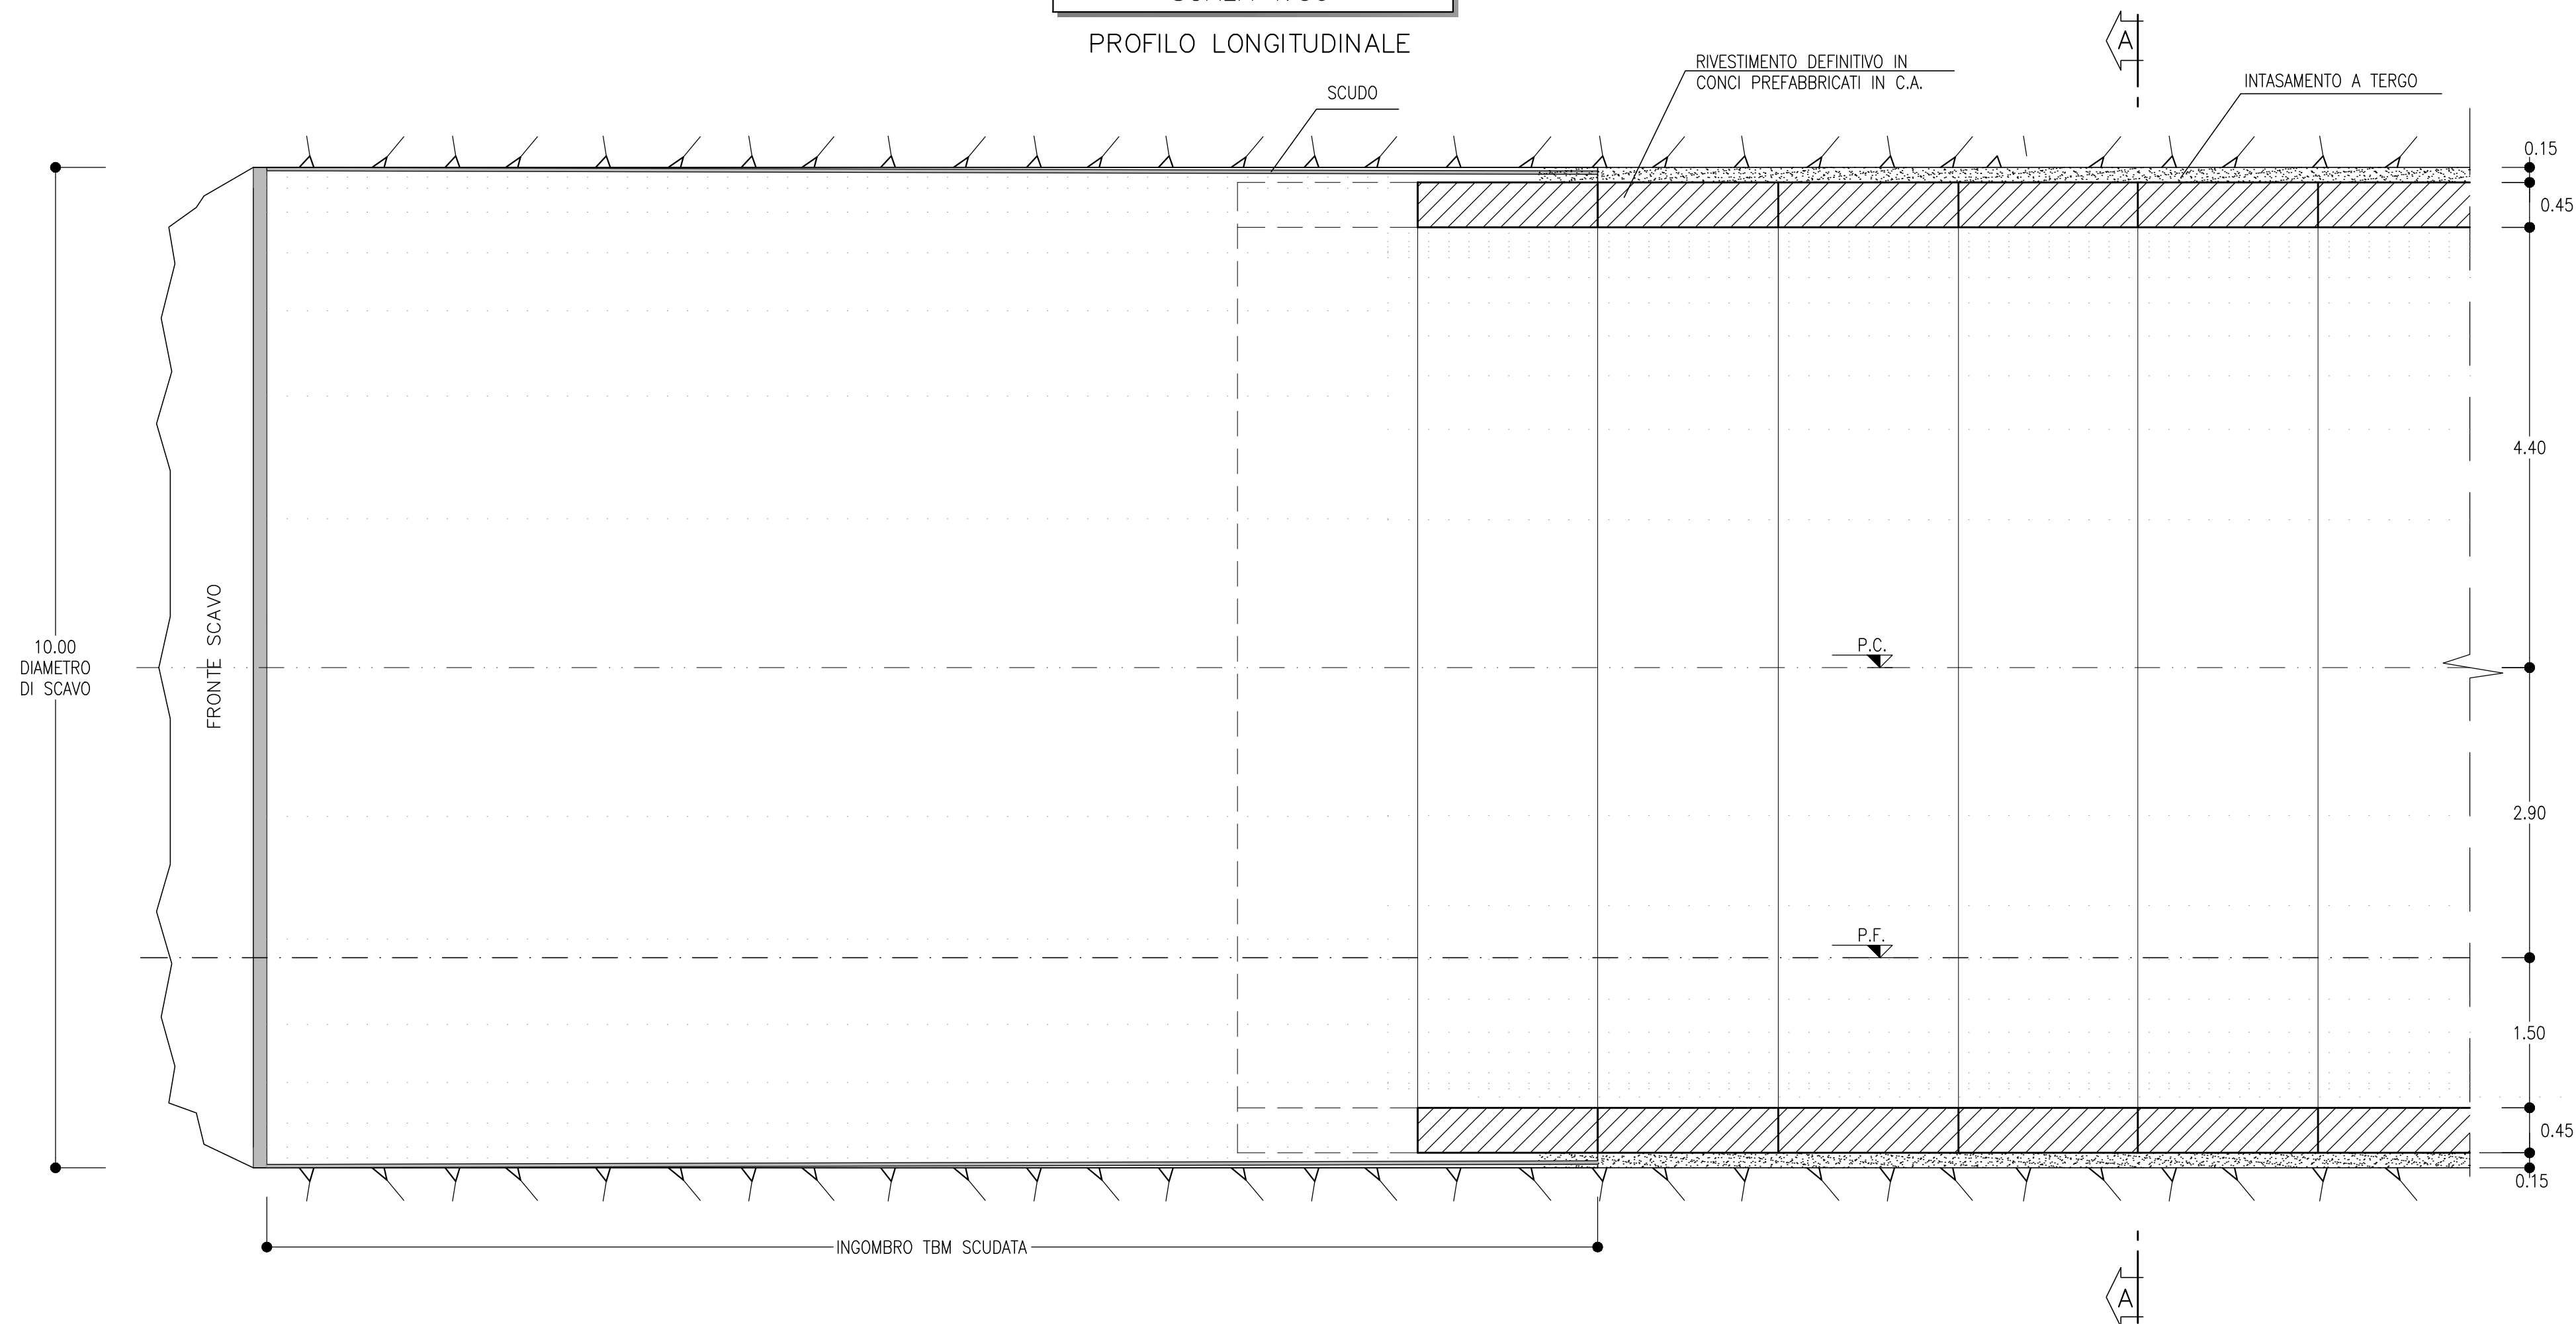

NOTA BENE

LE GEOMETRIE RIPORTATE IN DISEGNO (SEZIONE DI AVANZAMENTO E RIVESTIMENTO CONCI) VALGONO ANCHE PER LA FERMATA ALASSIO, MENTRE PER LE CARATTERISTICHE DELLA SEZIONE DI INTRADOSSO DELLA GALLERIA ALASSIO E DELLA FERMATA ALASSIO SI RIMANDA ALL'ELABORATO IV0100D07WBG0000002


LEGENDA

P.C. = PIANO DEI CENTRI
P.F. = PIANO DEL FERRO

GALLERIA DI LINEA

SCALA 1:50

SEZIONE A-A

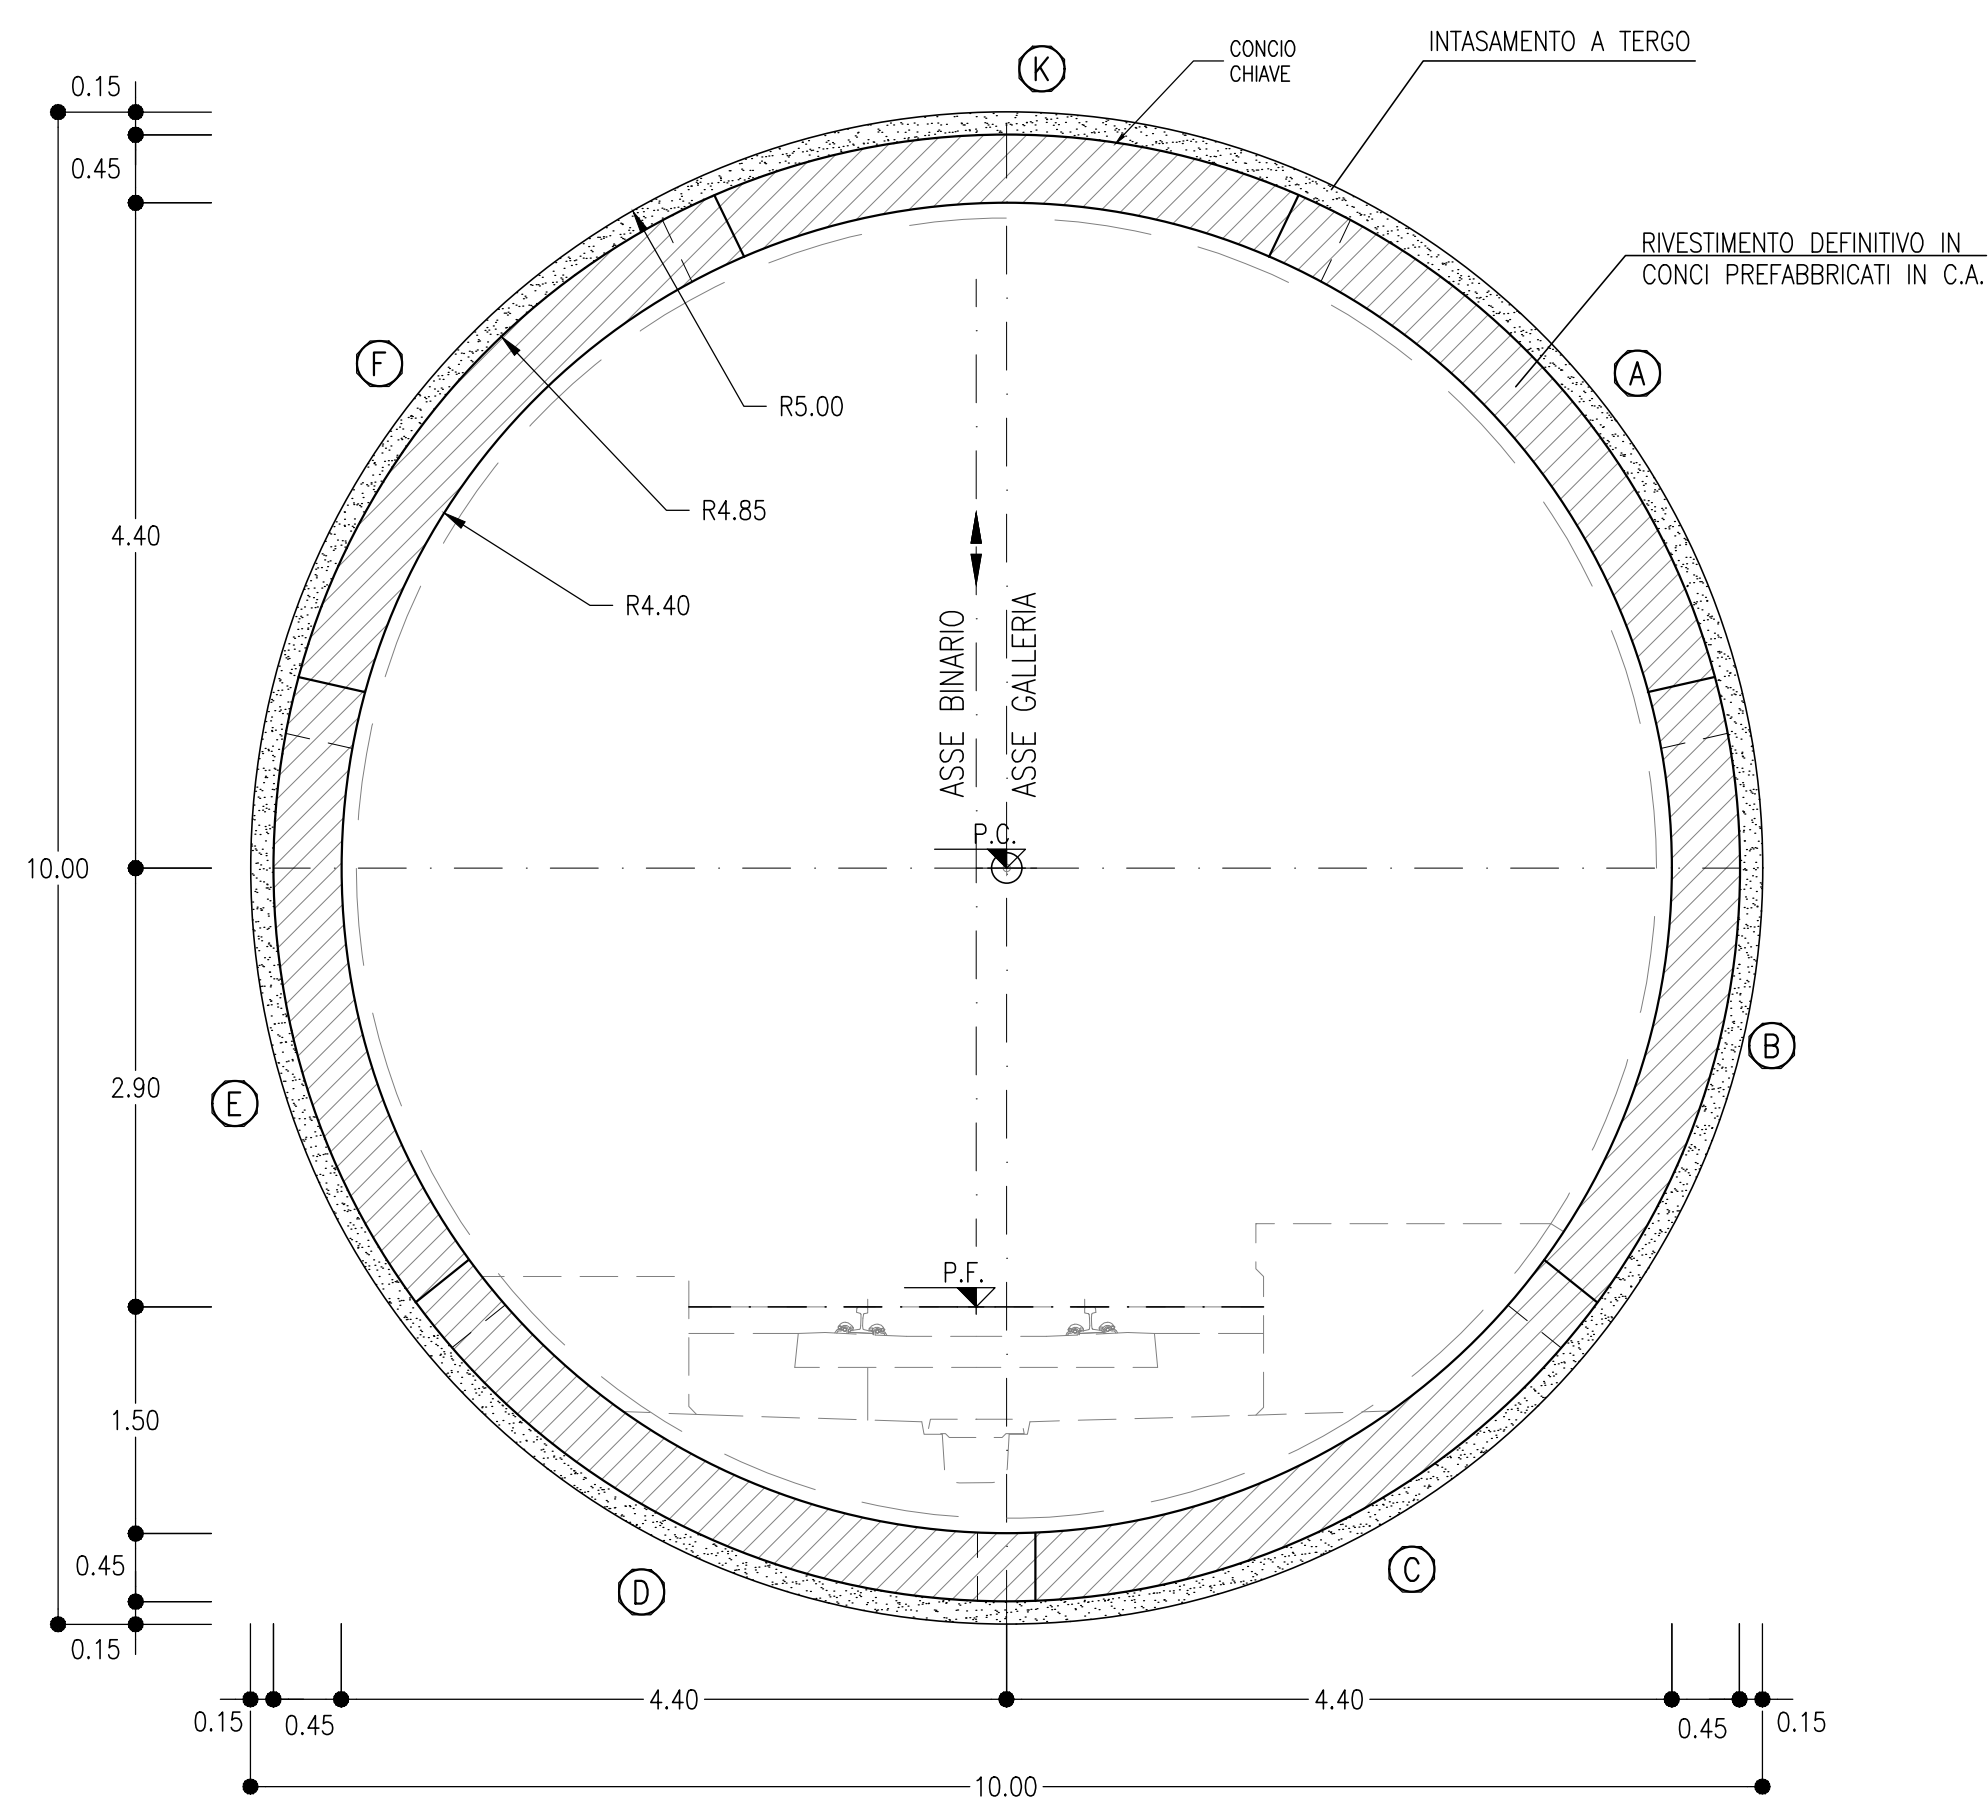

COMMITTENTE:



PROGETTAZIONE:



U.O. GALLERIE

PROGETTO DEFINITIVO

RADDOPPIO DELLA LINEA GENOVA - VENTIMIGLIA

TRATTA FINALE LIGURE - ANDORA

GALLERIE NATURALI

Scavo meccanizzato
Rivestimento conchi prefabbricati - Sezione tipo di avanzamento e carpenteria galleria Alassio

SCALA:

1:50

COMMESSA LOTTO FASE ENTE TIPO DOC. OPERA/DISCIPLINA Progr. REV.

IV01 00 D 07 BB GN0000 004 B

Rev.	Descrizione	Redatto	Data	Verificato	Data	Approvato	Data	Autorizzato Data
A	Emissione esecutiva	R. Di Russo	Dic 2021	H. Mohamed Dahh	Dic 2021	G. Fadda	Dic 2021	A. Scotti Giugno 2024
B	Emissione esecutiva	F. Scappellati	Giù 2024	R. Di Russo	Giù 2024	M. Firpo	Giù 2024	

File: IV0100D07WBG0000004B.dwg

n. Elab.: 338