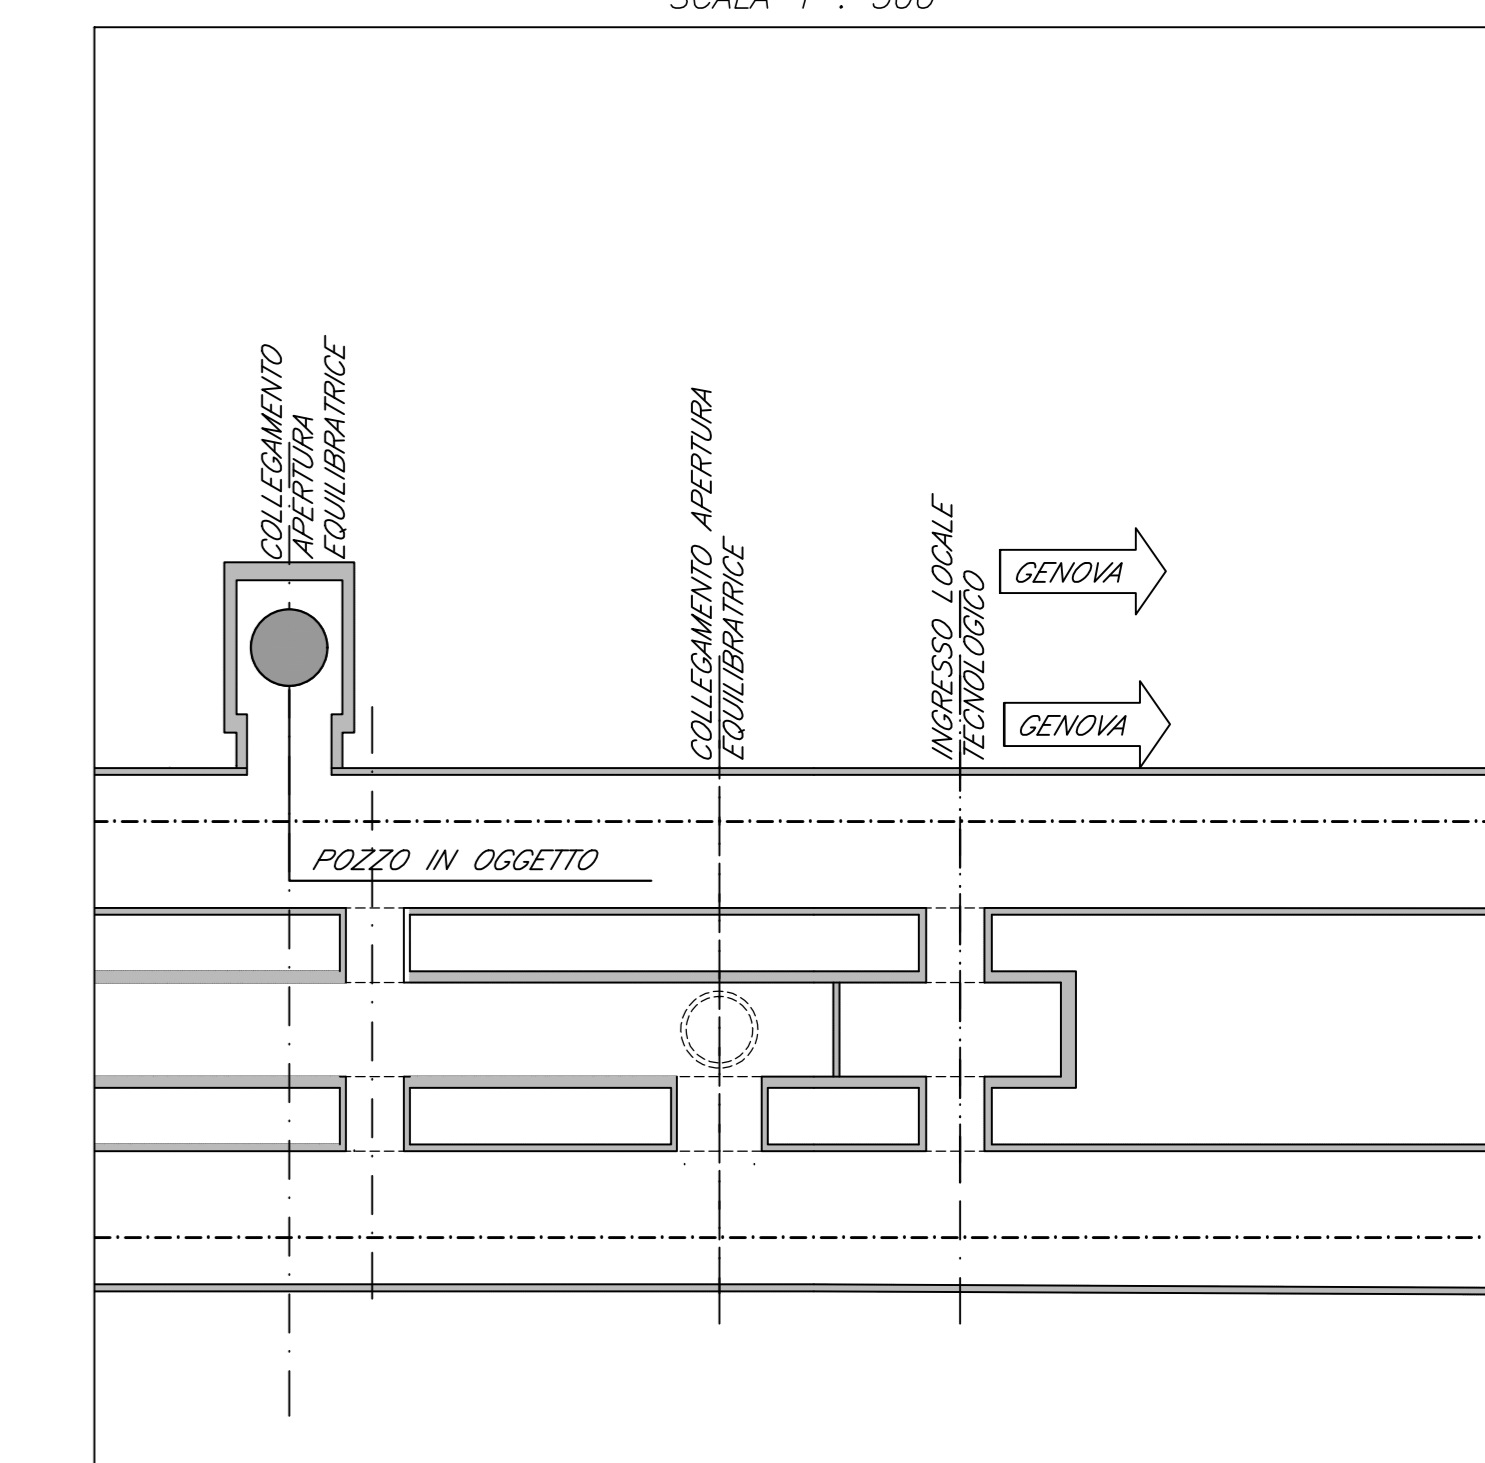


**STRALCIO PLANIMETRICO**

SCALA 1 : 500



**TABELLA MATERIALI**

CENTINE DI BLINDAGGIO	- HEB200/0.75m
TRAVI DI RIPARTIZIONE IN ACCIAIO SUPERIORE E INFERIORE	- HEB600
ACCIAI DA CARPENTERIA	- Centine di blindaggio/travi in acciaio S275

**NOTE**

- LE GALLERIE DI LINEA SONO GIÀ REALIZZATE IN CORRISPONDENZA DEI CUNICOLI IN OGGETTO
- LO SMALTIMENTO DEL MATERIALE DI SCAVO DEI CUNICOLI AVVERRÀ DALLE GALLERIE DI LINEA TRAMITE MEZZI GOMMATI

**FASI ESECUTIVE**

**FASE 1:**  
- SCAVO MECCANIZZATO IN ATTO CON IMPIANTO PER LO SMARINO E IL TRASPORTO ALL'ESTERNO

**FASE 2:**  
- SMANTELLAMENTO DELL'IMPIANTO INTERNO PER LO SMARINO  
- MESSA IN OPERA DELLE STRUTTURE METALLICHE DI BLINDAGGIO DEI CONCI  
- SCAVO PER SFONDI DI 1.2m E SUCCESSIVA MESSA IN OPERA DELLE STRUTTURE DI RIVESTIMENTO (SPECIFICI ELABORATI)  
- TAGLIO E RIMOZIONE DELLE CENTINE E DEI MICROPALI DEL POZZO

**FASE 3:**  
- APERATURA DEGLI ANELLI PREFABBRICATI E SCAVO DELLA GALLERIA DI COLLEGAMENTO DA UN SOLO FRONTE  
- TAGLIO DEI CONCI PREFABBRICATI MEDIANTE ATTREZZATURE CHE NON INDUCANO NEL TERRENO CIRCOSTANTE VIBRAZIONI O SQUADIMENTI (SCHEDE DIAMANTATE, BORDI DEMOLIZIONE)  
- SCAVO PER SFONDI DI 1.2m E SUCCESSIVA MESSA IN OPERA DELLE STRUTTURE DI RIVESTIMENTO (SPECIFICI ELABORATI)  
- TAGLIO E RIMOZIONE DELLE CENTINE E DEI MICROPALI DEL POZZO

**FASE 4:**  
- GETTO DEL RIVESTIMENTO DEFINITIVO E REALIZZAZIONE DELLE STRUTTURE DI RACCORDO CON I CONCI DELLE GALLERIE DI LINEA  
- COMPLETAMENTO DEI GETTI E SMONTAGGIO CENTINE DI BLINDAGGIO.

COMMITTENTE: **RFI** RETE FERROVIARIA ITALIANA GRUPPO FERROVIE DELLO STATO ITALIANO

PROGETTAZIONE: **ITALFER** GRUPPO FERROVIE DELLO STATO ITALIANO

**U.O. GALLERIE**

**PROGETTO DEFINITIVO**

**RADDOPPIO DELLA LINEA GENOVA - VENTIMIGLIA**  
**TRATTA FINALE LIGURE - ANDORA**

GALLERIA ALASSIO e FERMATA SOTTERRANEA ALASSIO  
GALLERIE NATURALI DI FERMATA  
CUNICOLO DI COLLEGAMENTO DA POZZO EQUILIBRATORE  
LATO GASTALDI - SCHEMA DELLE FASI ESECUTIVE

SCALA: **1:100**

COMMESSA LOTTO FASE ENTE TIPO DOC. OPERA/DISCIPLINA PROGR. REV.

**I V 0 1 0 0 0 0 7 B B G N 0 7 0 0 0 0 4 A**

Rev.	Descrizione	Redatto	Data	Verificato	Data	Approvato	Data	Autorizzato Data
A	Emissione esecutiva	[Signature]	Gen 2022	[Signature]	Gen 2022	[Signature]	Gen 2022	Gen 2022

File: I:\000078BG\0700004A.dwg n. Etab.: 223