



SEZIONE A-A

SCALA 1:50  
POZZO GASTALDI  
CARPENTERIA

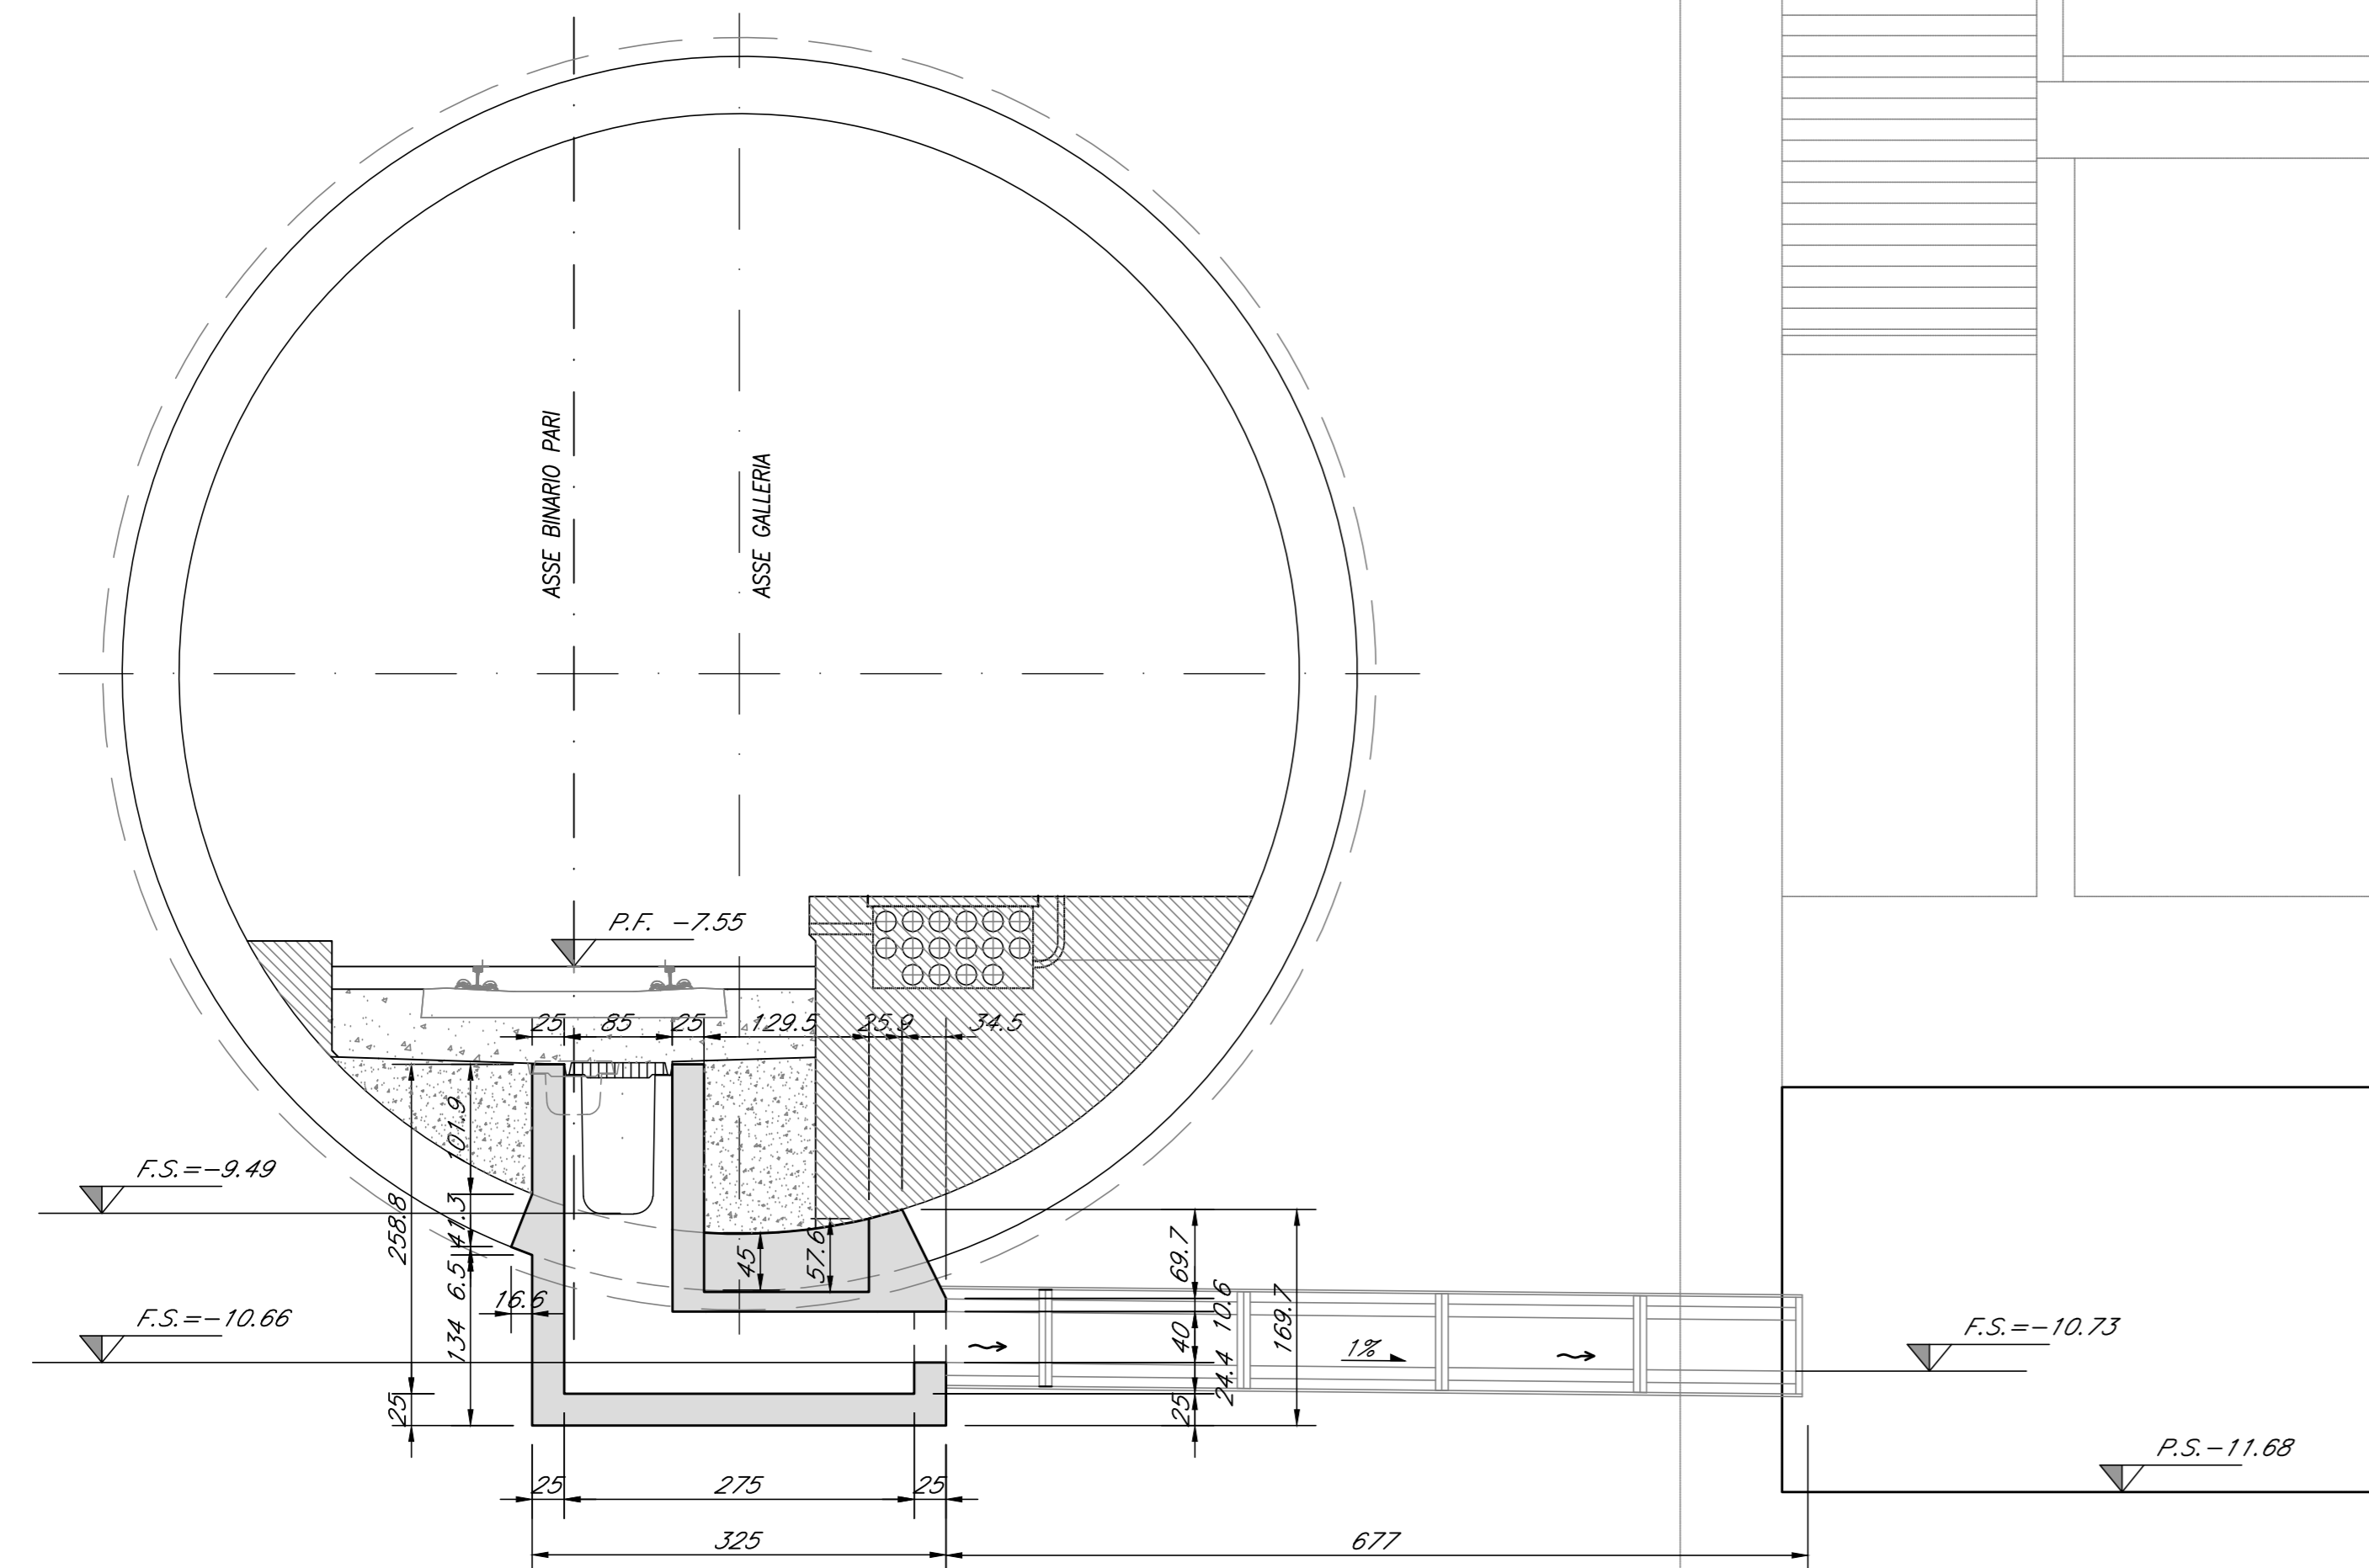


PIANTA

SCALA 1:50  
POZZO GASTALDI  
CARPENTERIA

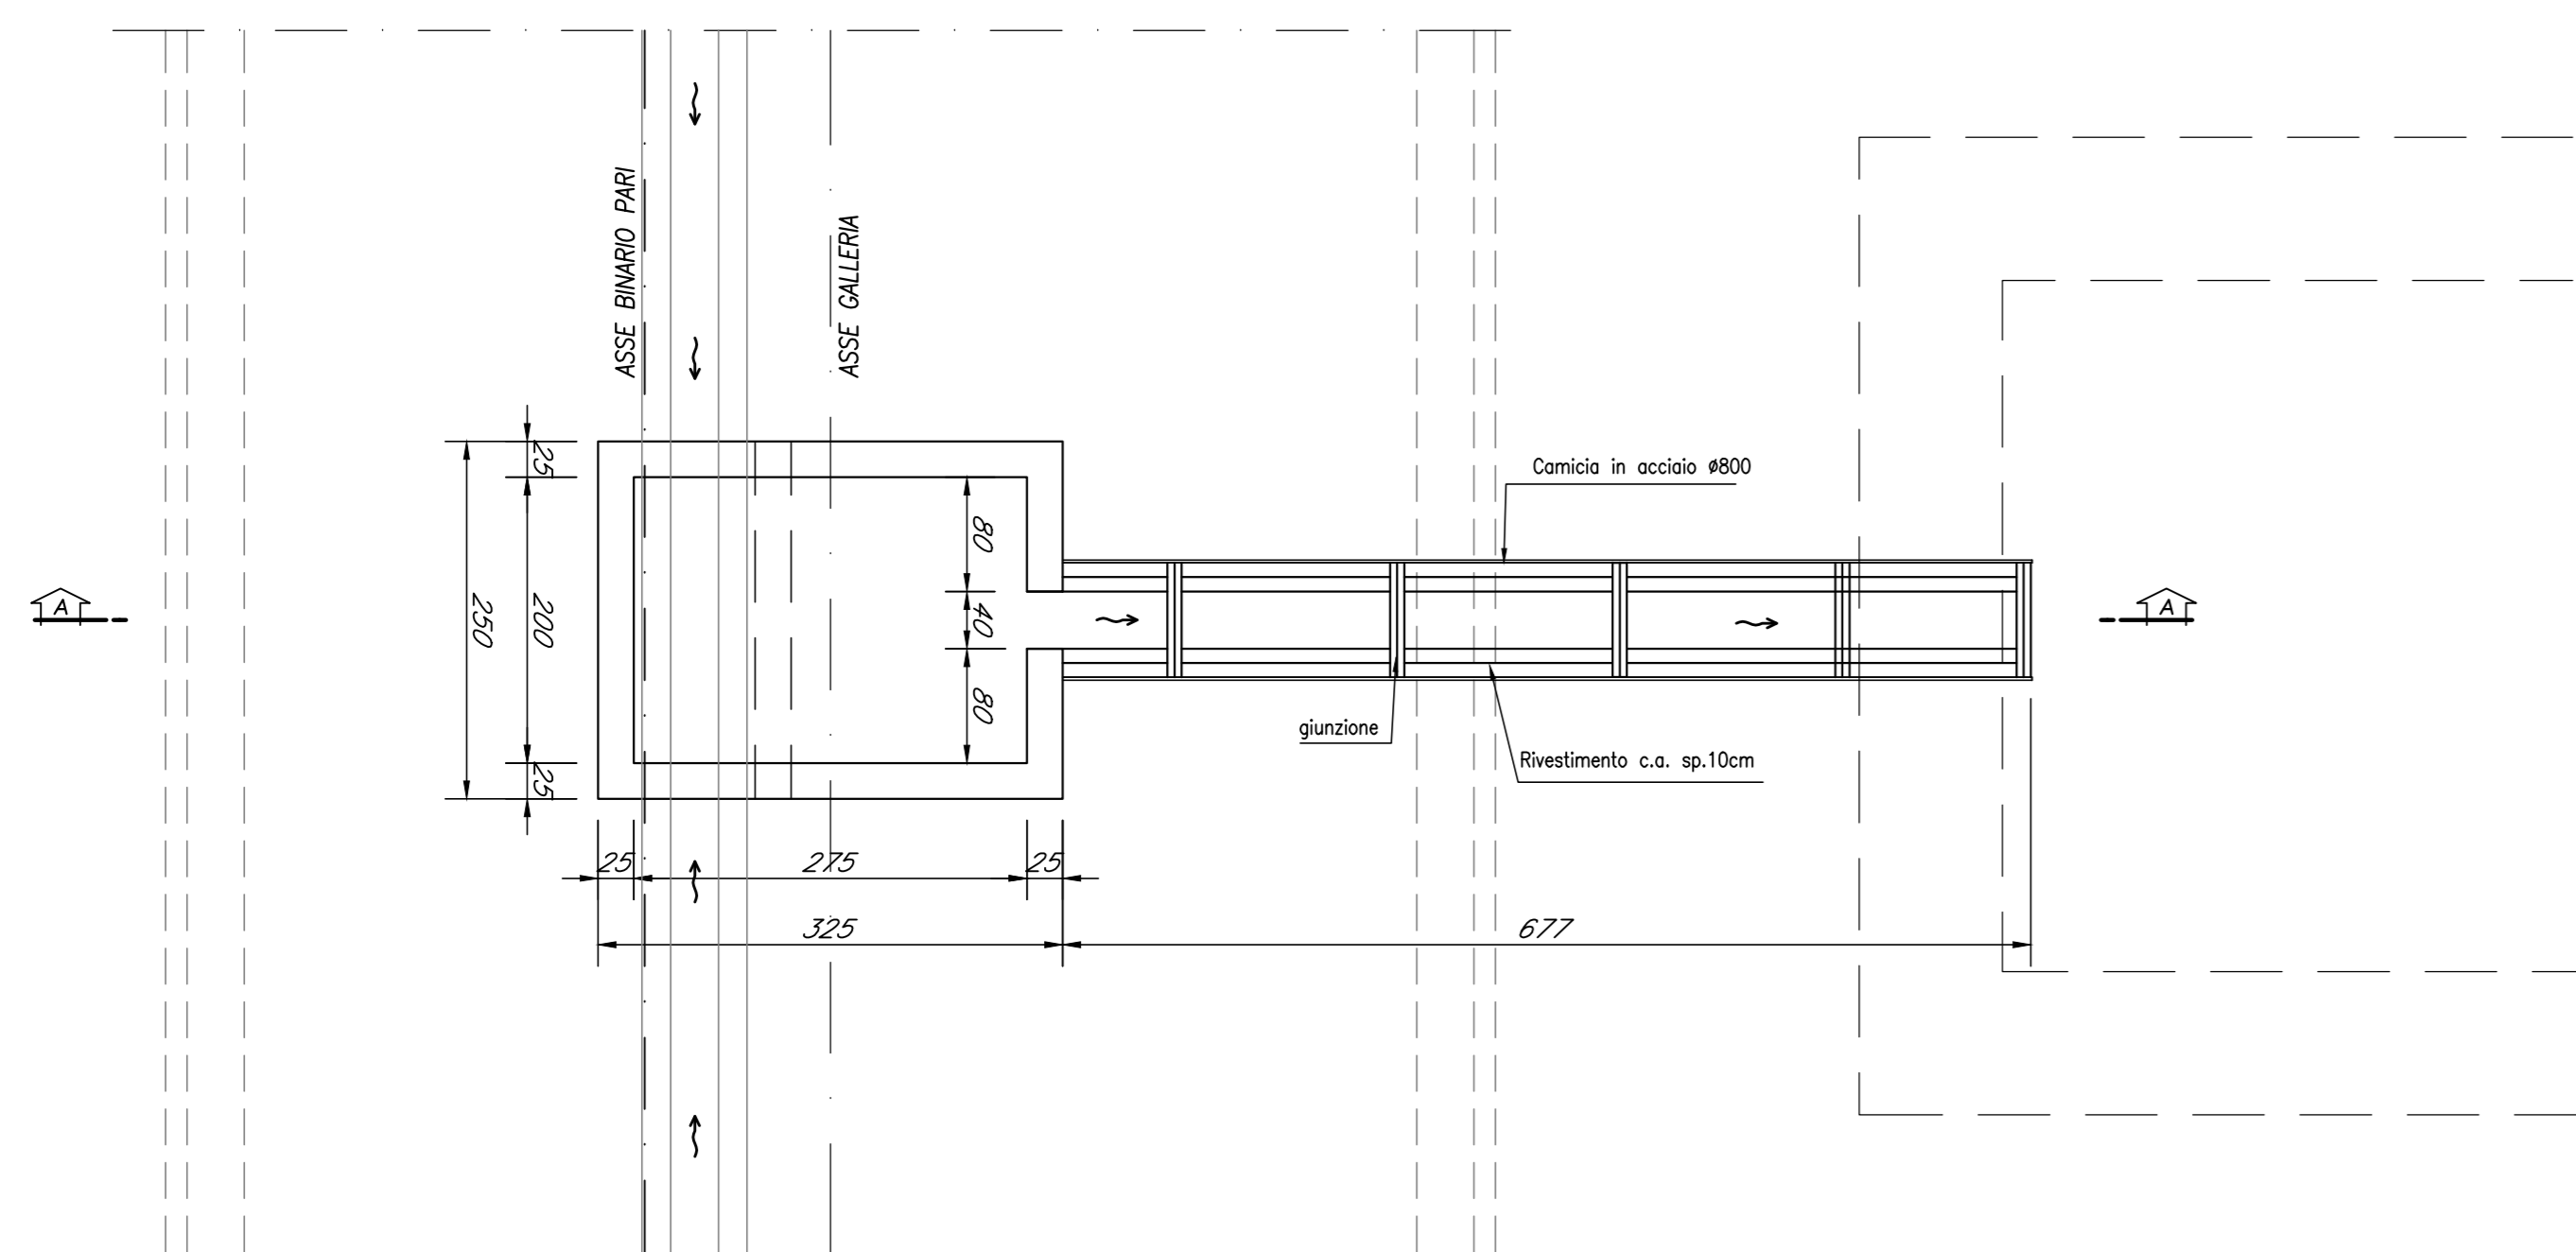


SEZIONE B-B

SCALA 1:50  
POZZO NEGHELLI  
CARPENTERIA

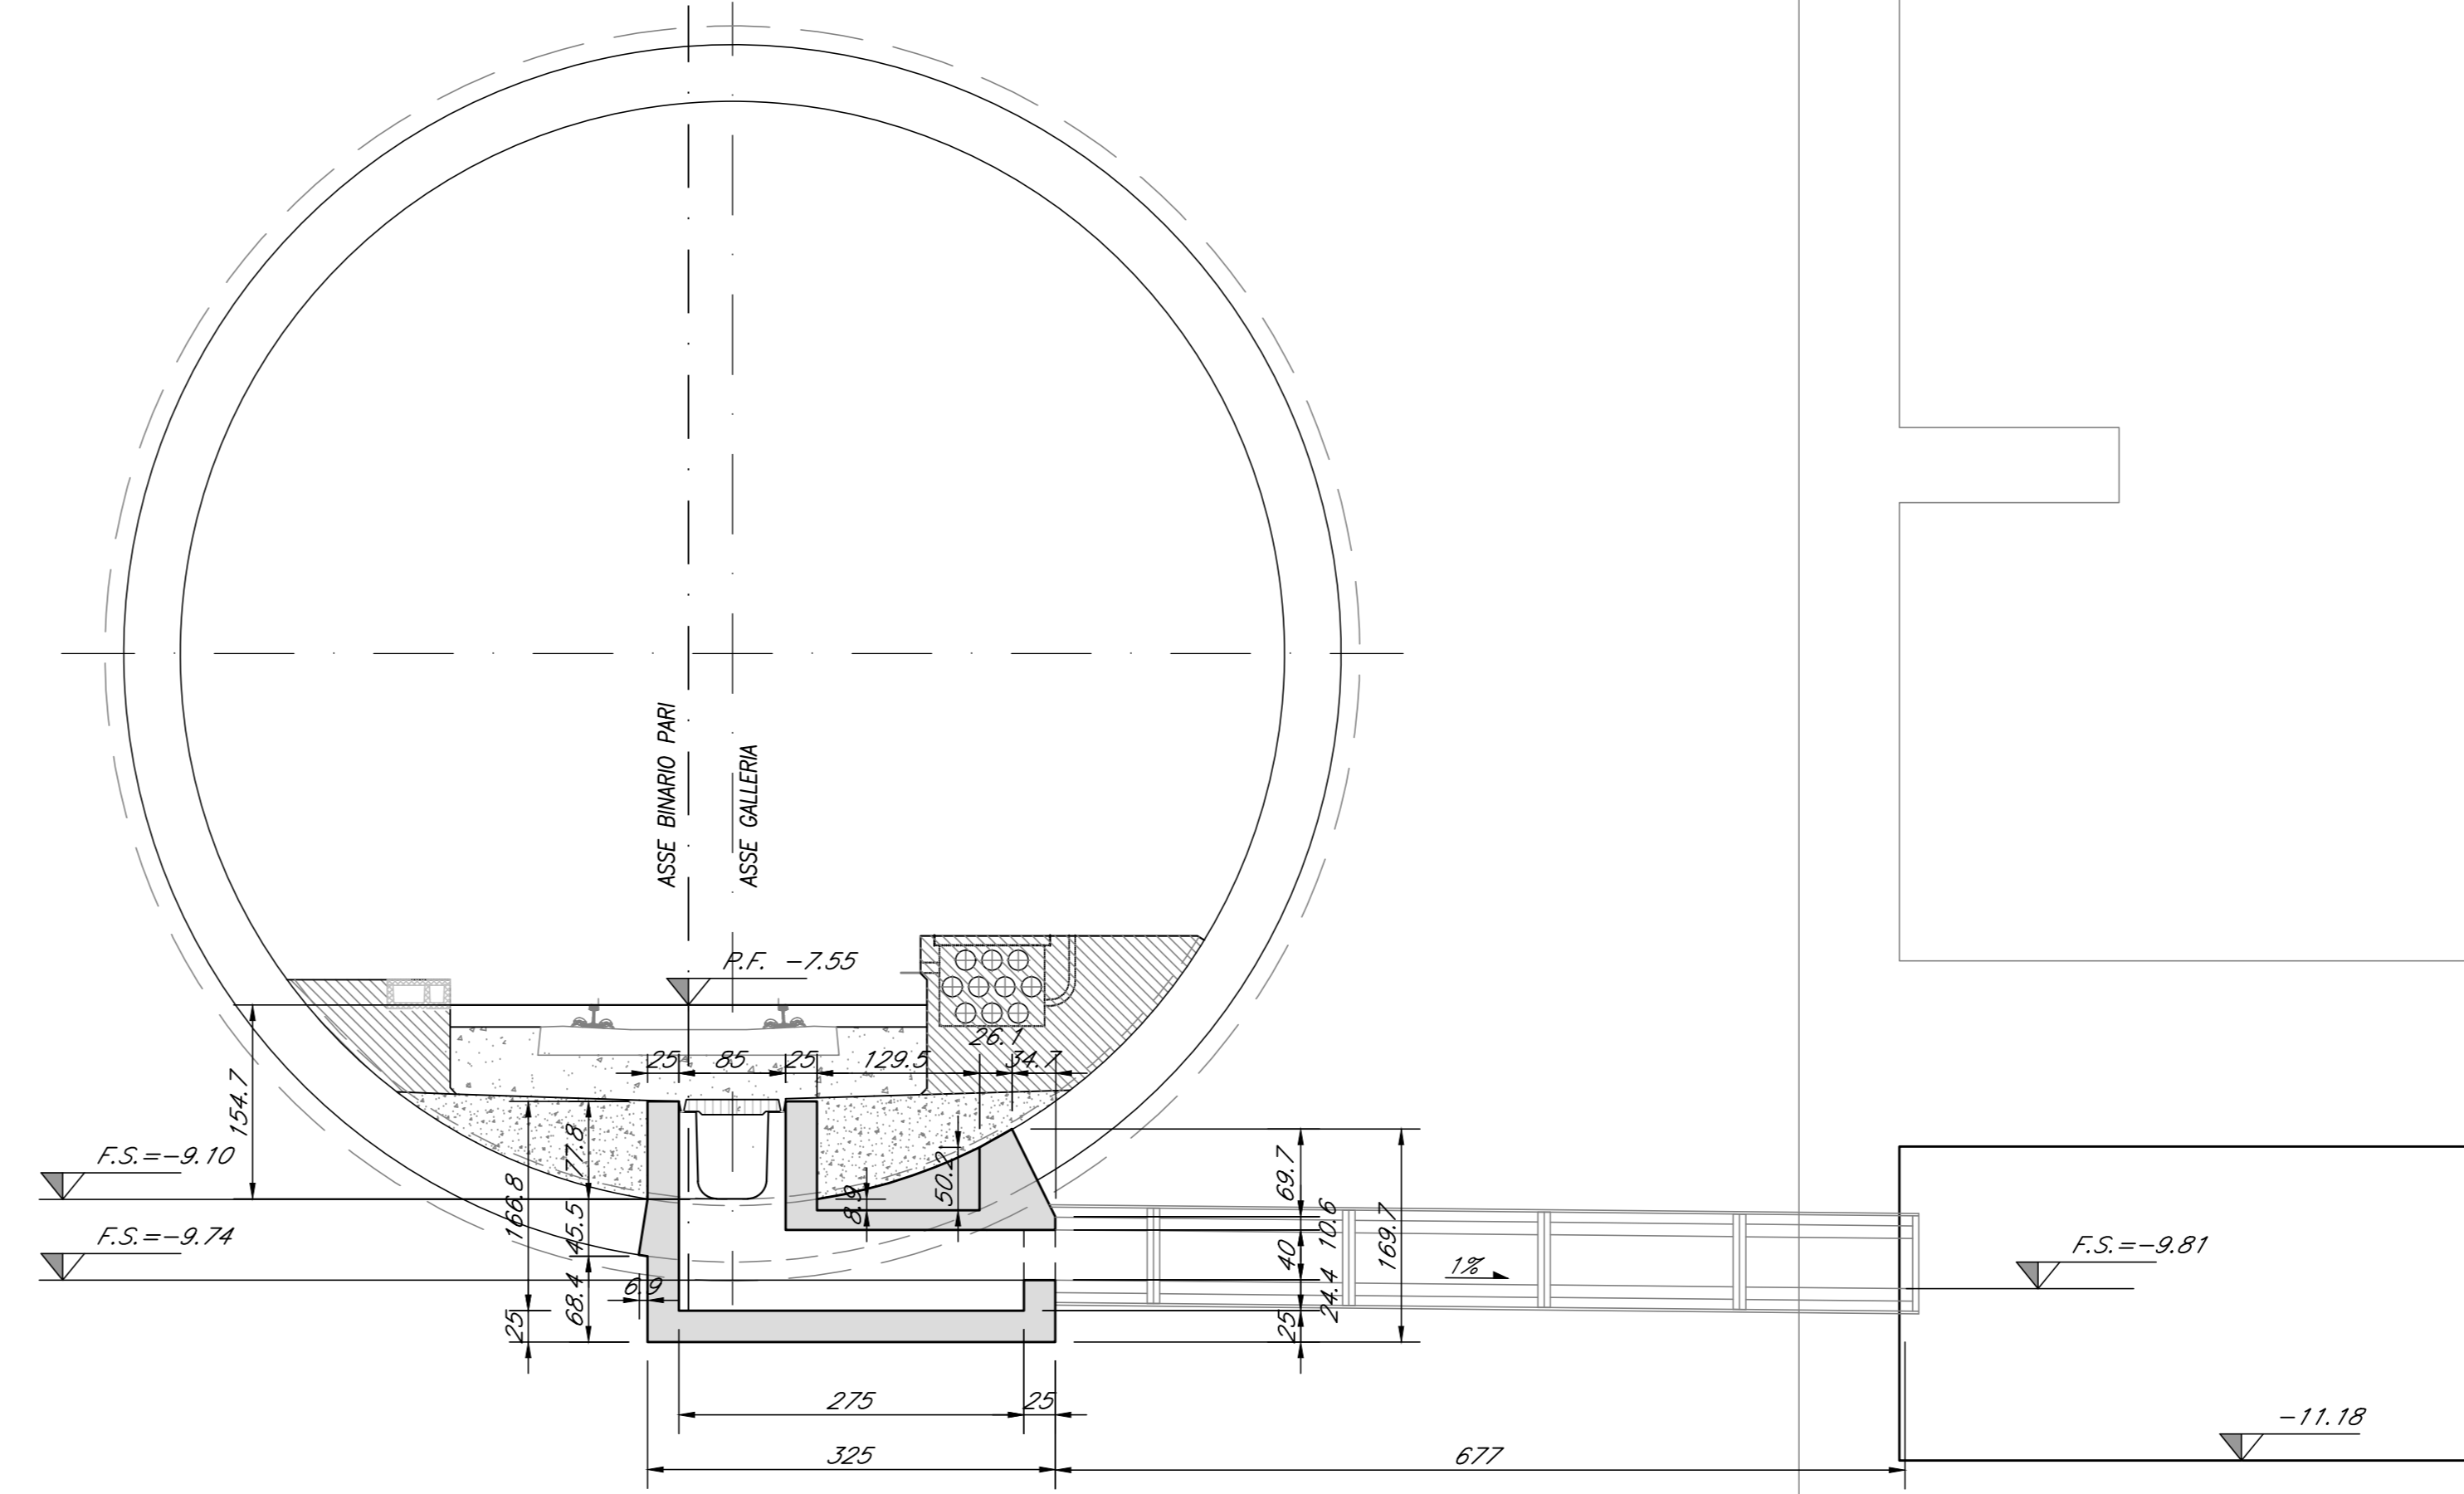

PIANTA

SCALA 1:50  
POZZO NEGHELLI  
CARPENTERIA

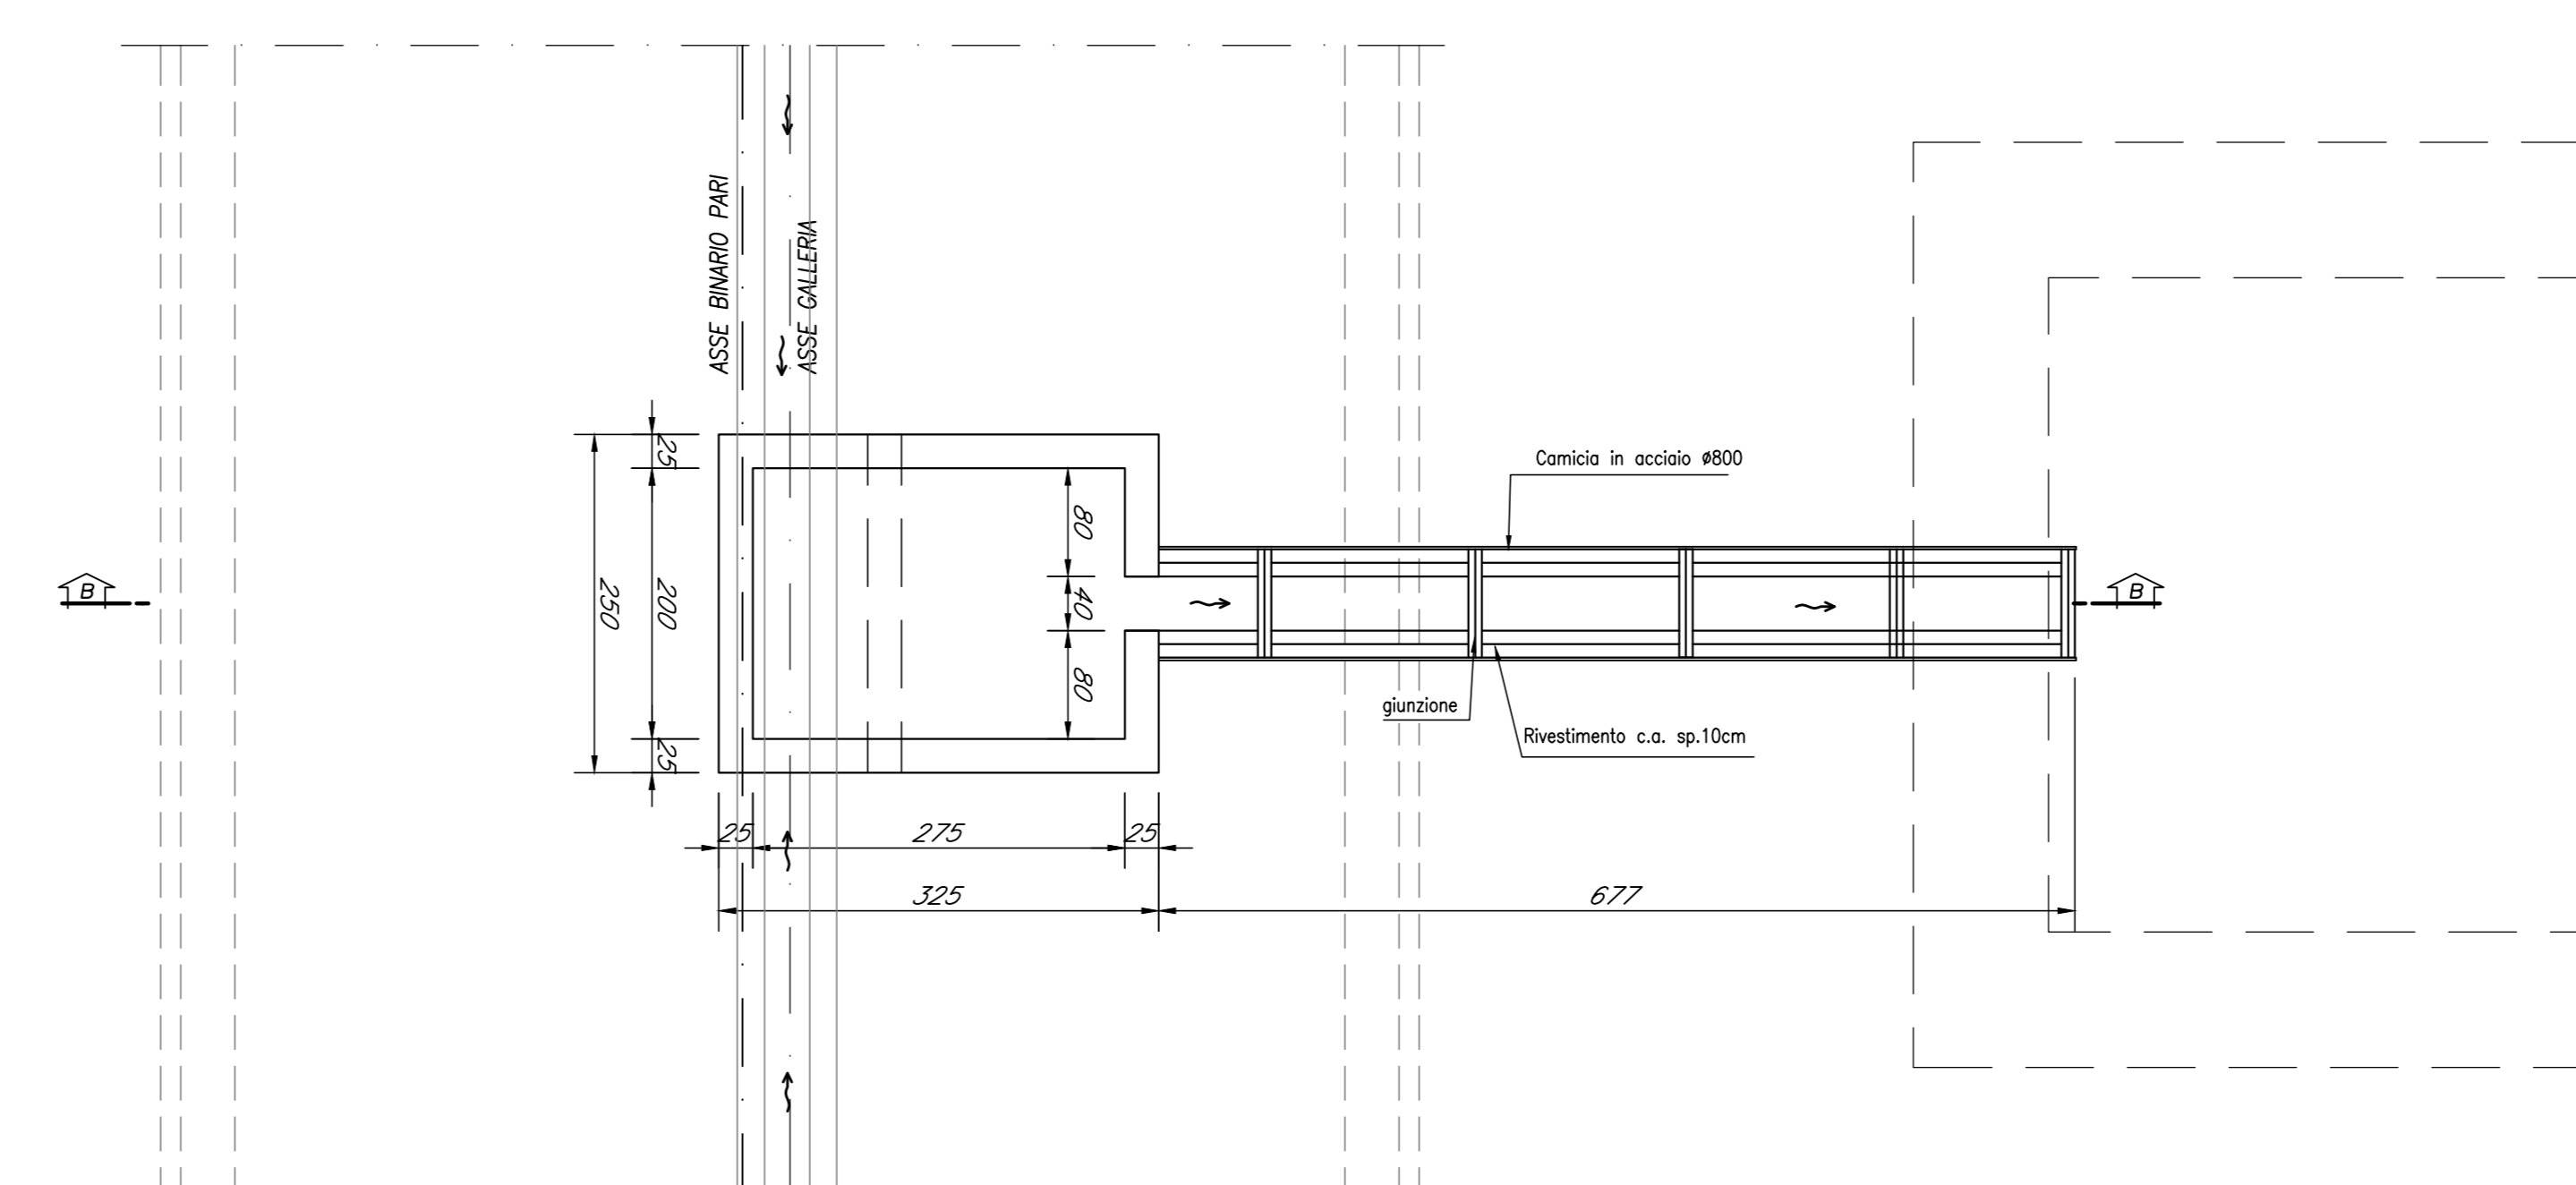

INCIDENZA ARMATURA

- POZZETTO IN C.A.: 60 kg/mc

LEGENDA

P.F. Piano del ferro  
F.S. Fondo scorrimento acque

COMMITTENTE:



PROGETTAZIONE:



U.O. GALLERIE

PROGETTO DEFINITIVO

RADDOPPIO DELLA LINEA GENOVA - VENTIMIGLIA  
TRATTA FINALE LIGURE - ANDORA

GALLERIA ALASSIO e FERMATA SOTTERRANEA ALASSIO  
OPERE IDRAULICHE  
COLLEGAMENTO IDRAULICO GALLERIE DI FERMATA  
CON VASCA DI ACCUMULO - CARPENTERIA

SCALA:

1:50

COMMESSA LOTTO FASE ENTE TIPO DOC. OPERA/DISCIPLINA PROGR. REV.

I|V|0|1| 0|0| D 0|7| B|B| G|N|0|7|0|0| 0|0|5| A

Rev.	Descrizione	Redatto	Data	Verificato	Data	Approvato	Data	Autorizzato	Data
A	Emissione esecutiva	[Firma]	Gen. 2022	[Firma]	Gen. 2022	[Firma]	Gen. 2022	[Firma]	Gen. 2022

File: IV0000707BGN070005A.dwg

n. Etab.: 267