


PIETRA LIGURE

GENOVA

XXMIGLIA

GALLERIA CASTELLARI

GIUSTENICE

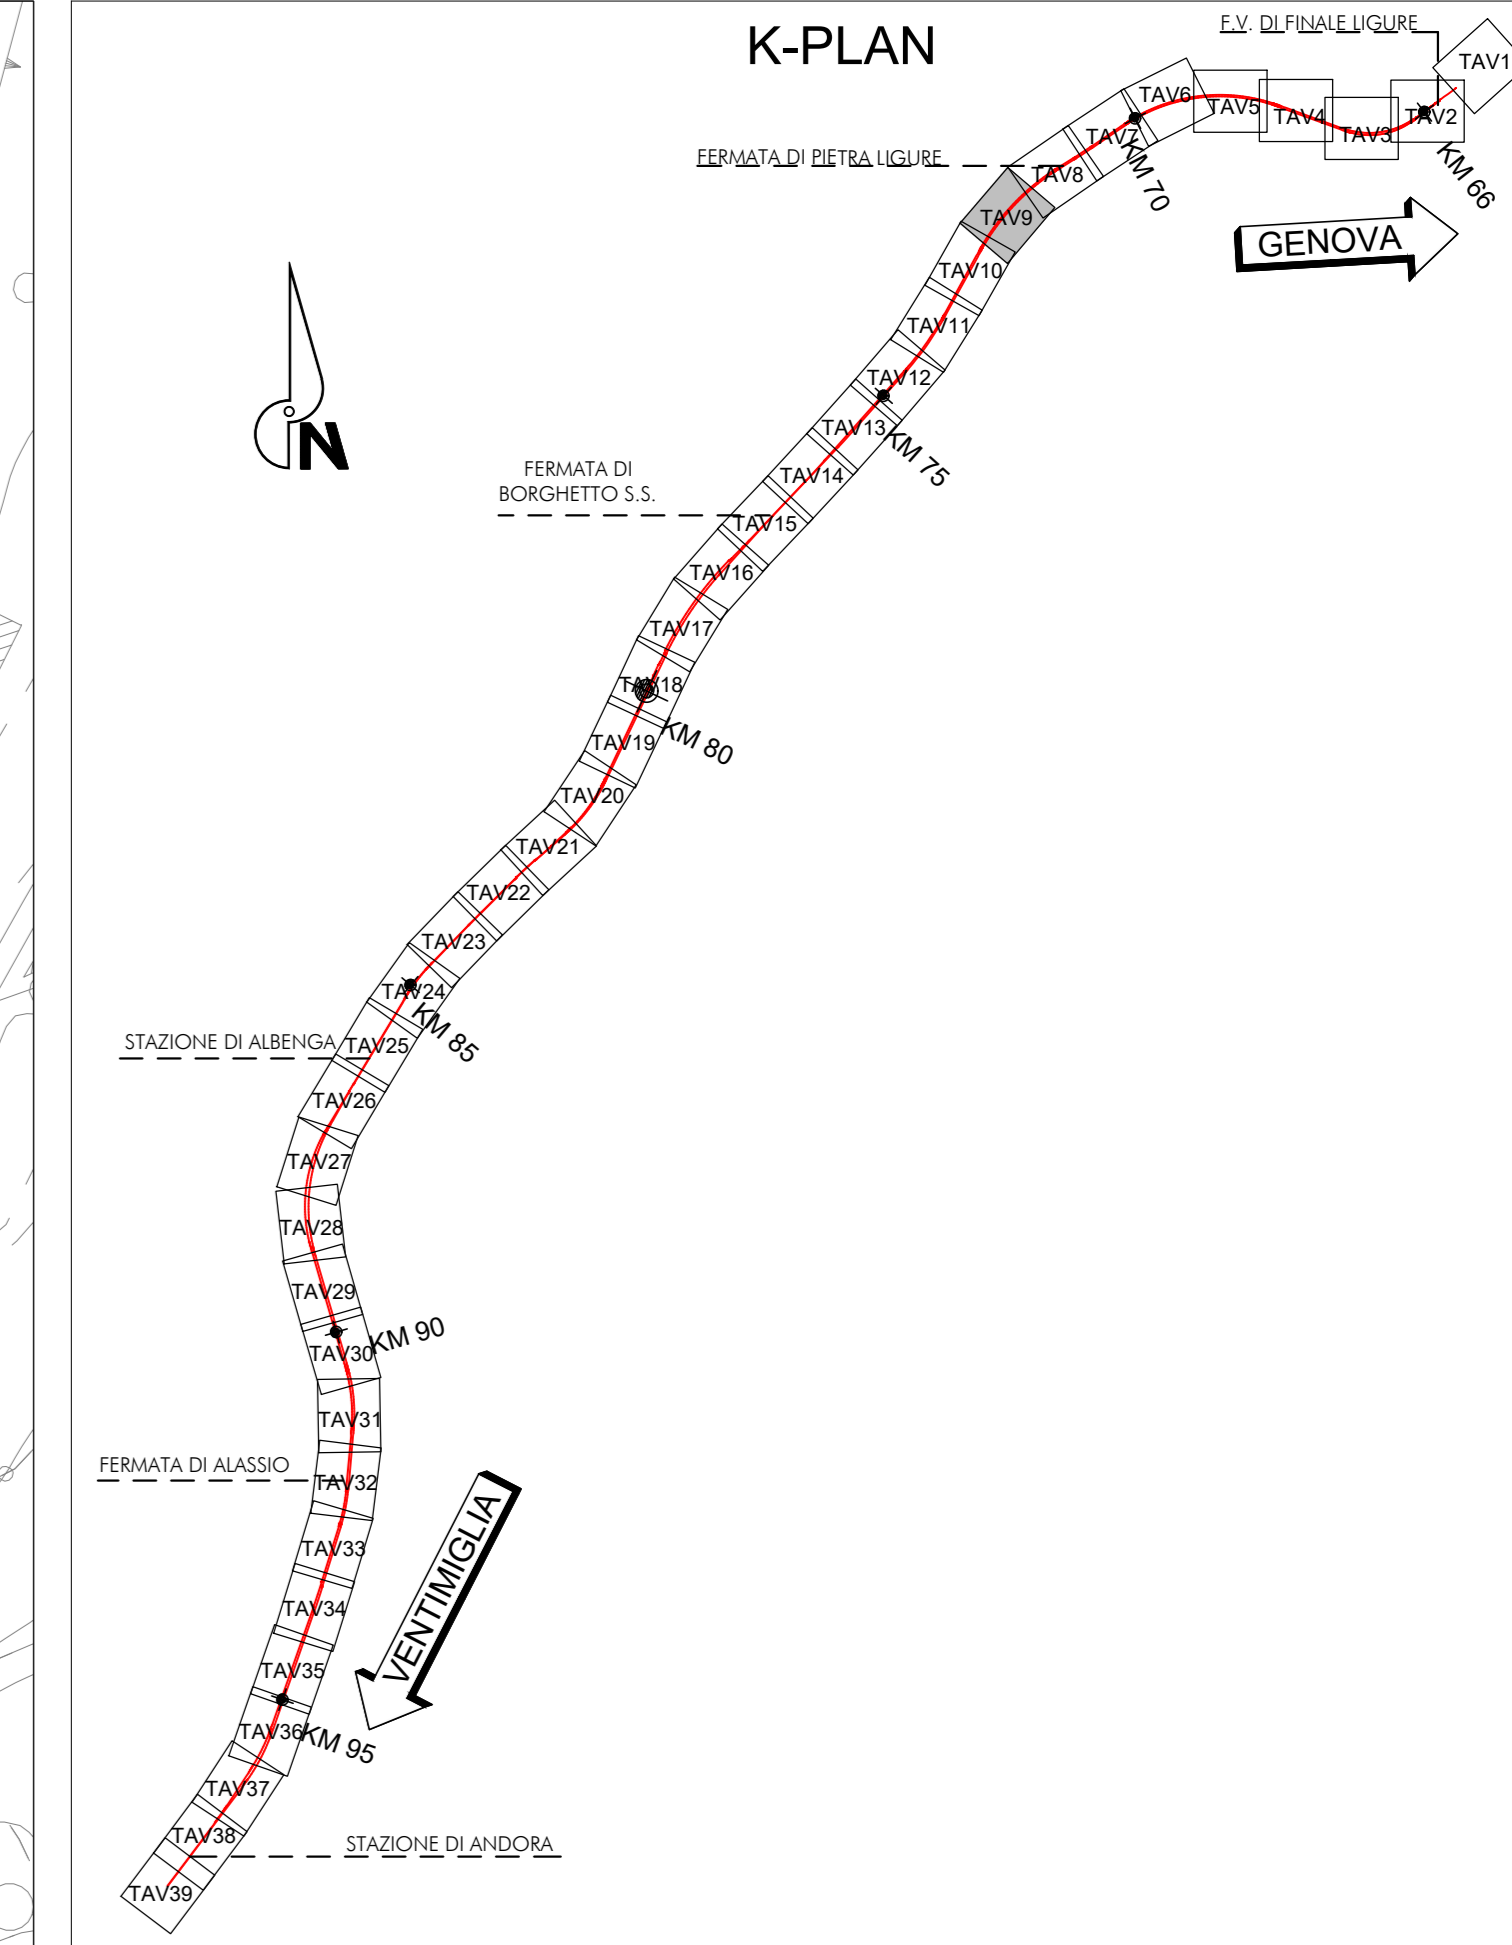

COMMITTENTE:

PROGETTAZIONE:

U.O. PROGETTAZIONE INTEGRATA NORD

PROGETTO DEFINITIVO

RADDOPPIO DELLA LINEA GENOVA - VENTIMIGLIA

TRATTA FINALE LIGURE - ANDORA

CORPO STRADALE FERROVIARIO

Planimetria di progetto sede - Tav. 9/39

SCALA: 1:1000

Rev.	Descrizione	Redatto	Data	Verificato	Data	Approvato	Data	Autorizzato	Data
A	Emissione esecutiva	F. Eusebi	01/2021	M. Spini	01/2021	[Signature]	01/2021	[Signature]	01/2021

File: IV0100028P7C5000009A.DWG n. Etab.: []