

PIETRA LIGURE

GENOVA

XXMIGLIA


GALLERIA CASTELLARI

A = 638.749
Lr = 136.000

A = 641.097
Lr = 136.000

AZ. R. 242.100/5
L = 667.480m

AZ. R. 242.100/6
L = 667.480m

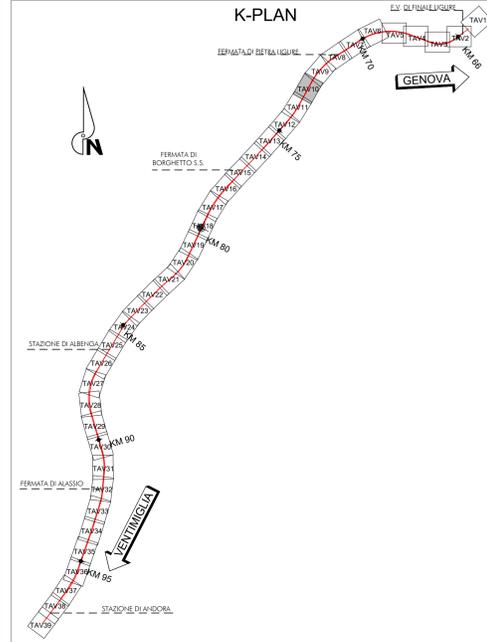

COMMITTENTE:



PROGETTAZIONE:



U.O. PROGETTAZIONE INTEGRATA NORD

PROGETTO DEFINITIVO

RADDOPPIO DELLA LINEA GENOVA - VENTIMIGLIA
TRATTA FINALE LIGURE - ANDORA

CORPO STRADALE FERROVIARIO
Planimetria di progetto sede - Tav. 10/39

SCALA:
1:1000

COMMESSA LOTTO FASE ENTE TIPO DOC. OPERA/DISCIPLINA Progr. REV.

IV01 00 D 26 P7 CS0000 010 A

Rev.	Descrizione	Redatto	Data	Verificato	Data	Approvato	Data	Autorizzato Data
A	Emissione esecutiva	F. Eusebi	06/2021	M. Spini	06/2021	G. Pagan	06/2021	