
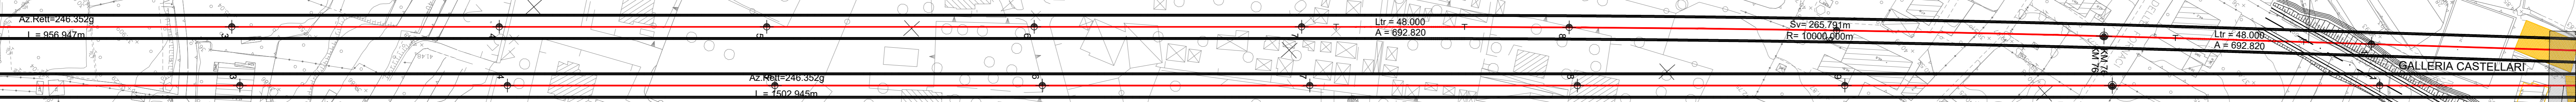


LOANO

XXMIGLIA

GENOVA

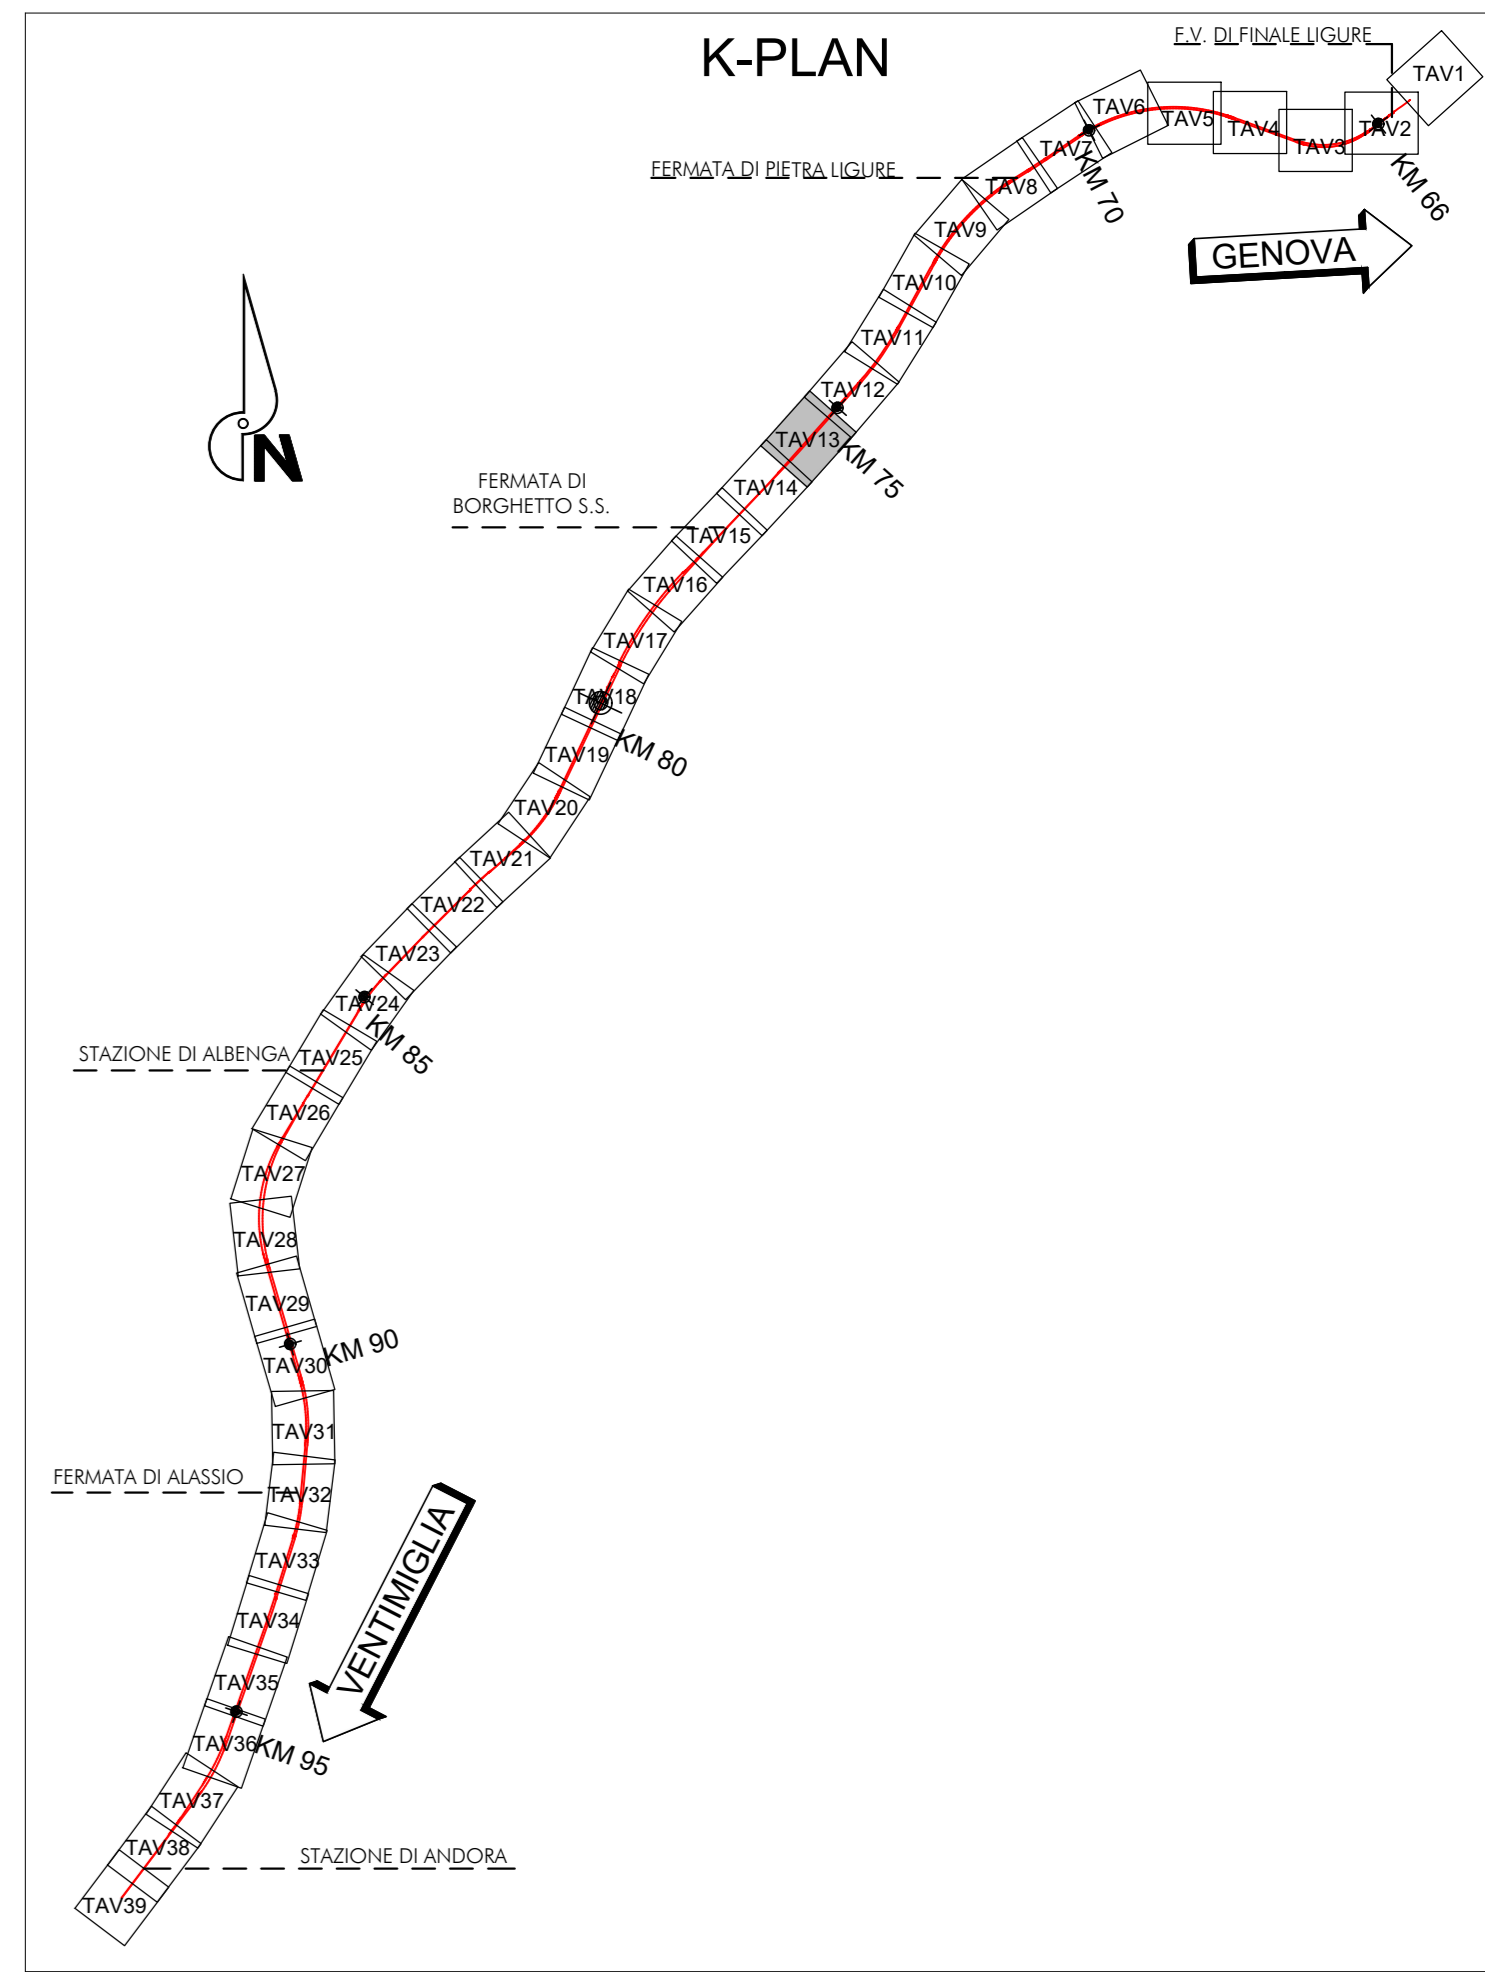

TERRENO CONSOLIDATO  
CON INIEZIONI CEMENTIZIE  
ESEGUITE DALL'ESTERNO

COMMITTENTE:

PROGETTAZIONE:

U.O. PROGETTAZIONE INTEGRATA NORD  
PROGETTO DEFINITIVO  
RADDOPPIO DELLA LINEA GENOVA - VENTIMIGLIA  
TRATTA FINALE LIGURE - ANDORA

CORPO STRADALE FERROVIARIO  
Planimetria di progetto sede - Tav. 13/39

SCALA: 1:1000

Rev.	Descrizione	Redatto	Data	Verificato	Data	Approvato	Data	Autorizzato Data
A	Emissione esecutiva	F. Enesi	06/2021	M. Spini	06/2021	G. Pagan	06/2021	

File: IV0100028P7C50000013A.DWG n. Etab.: 1