

BORGHETTO SANTO SPIRITO


GENOVA

XXMIGLIA

AZ. Rott. 246 179  
L = 781,82m  
A = 633,267  
Lr = 88,000

AZ. Rott. 245 875g  
L = 340,430m  
A = 638,999  
Lr = 88,000

GALLERIA CROCE

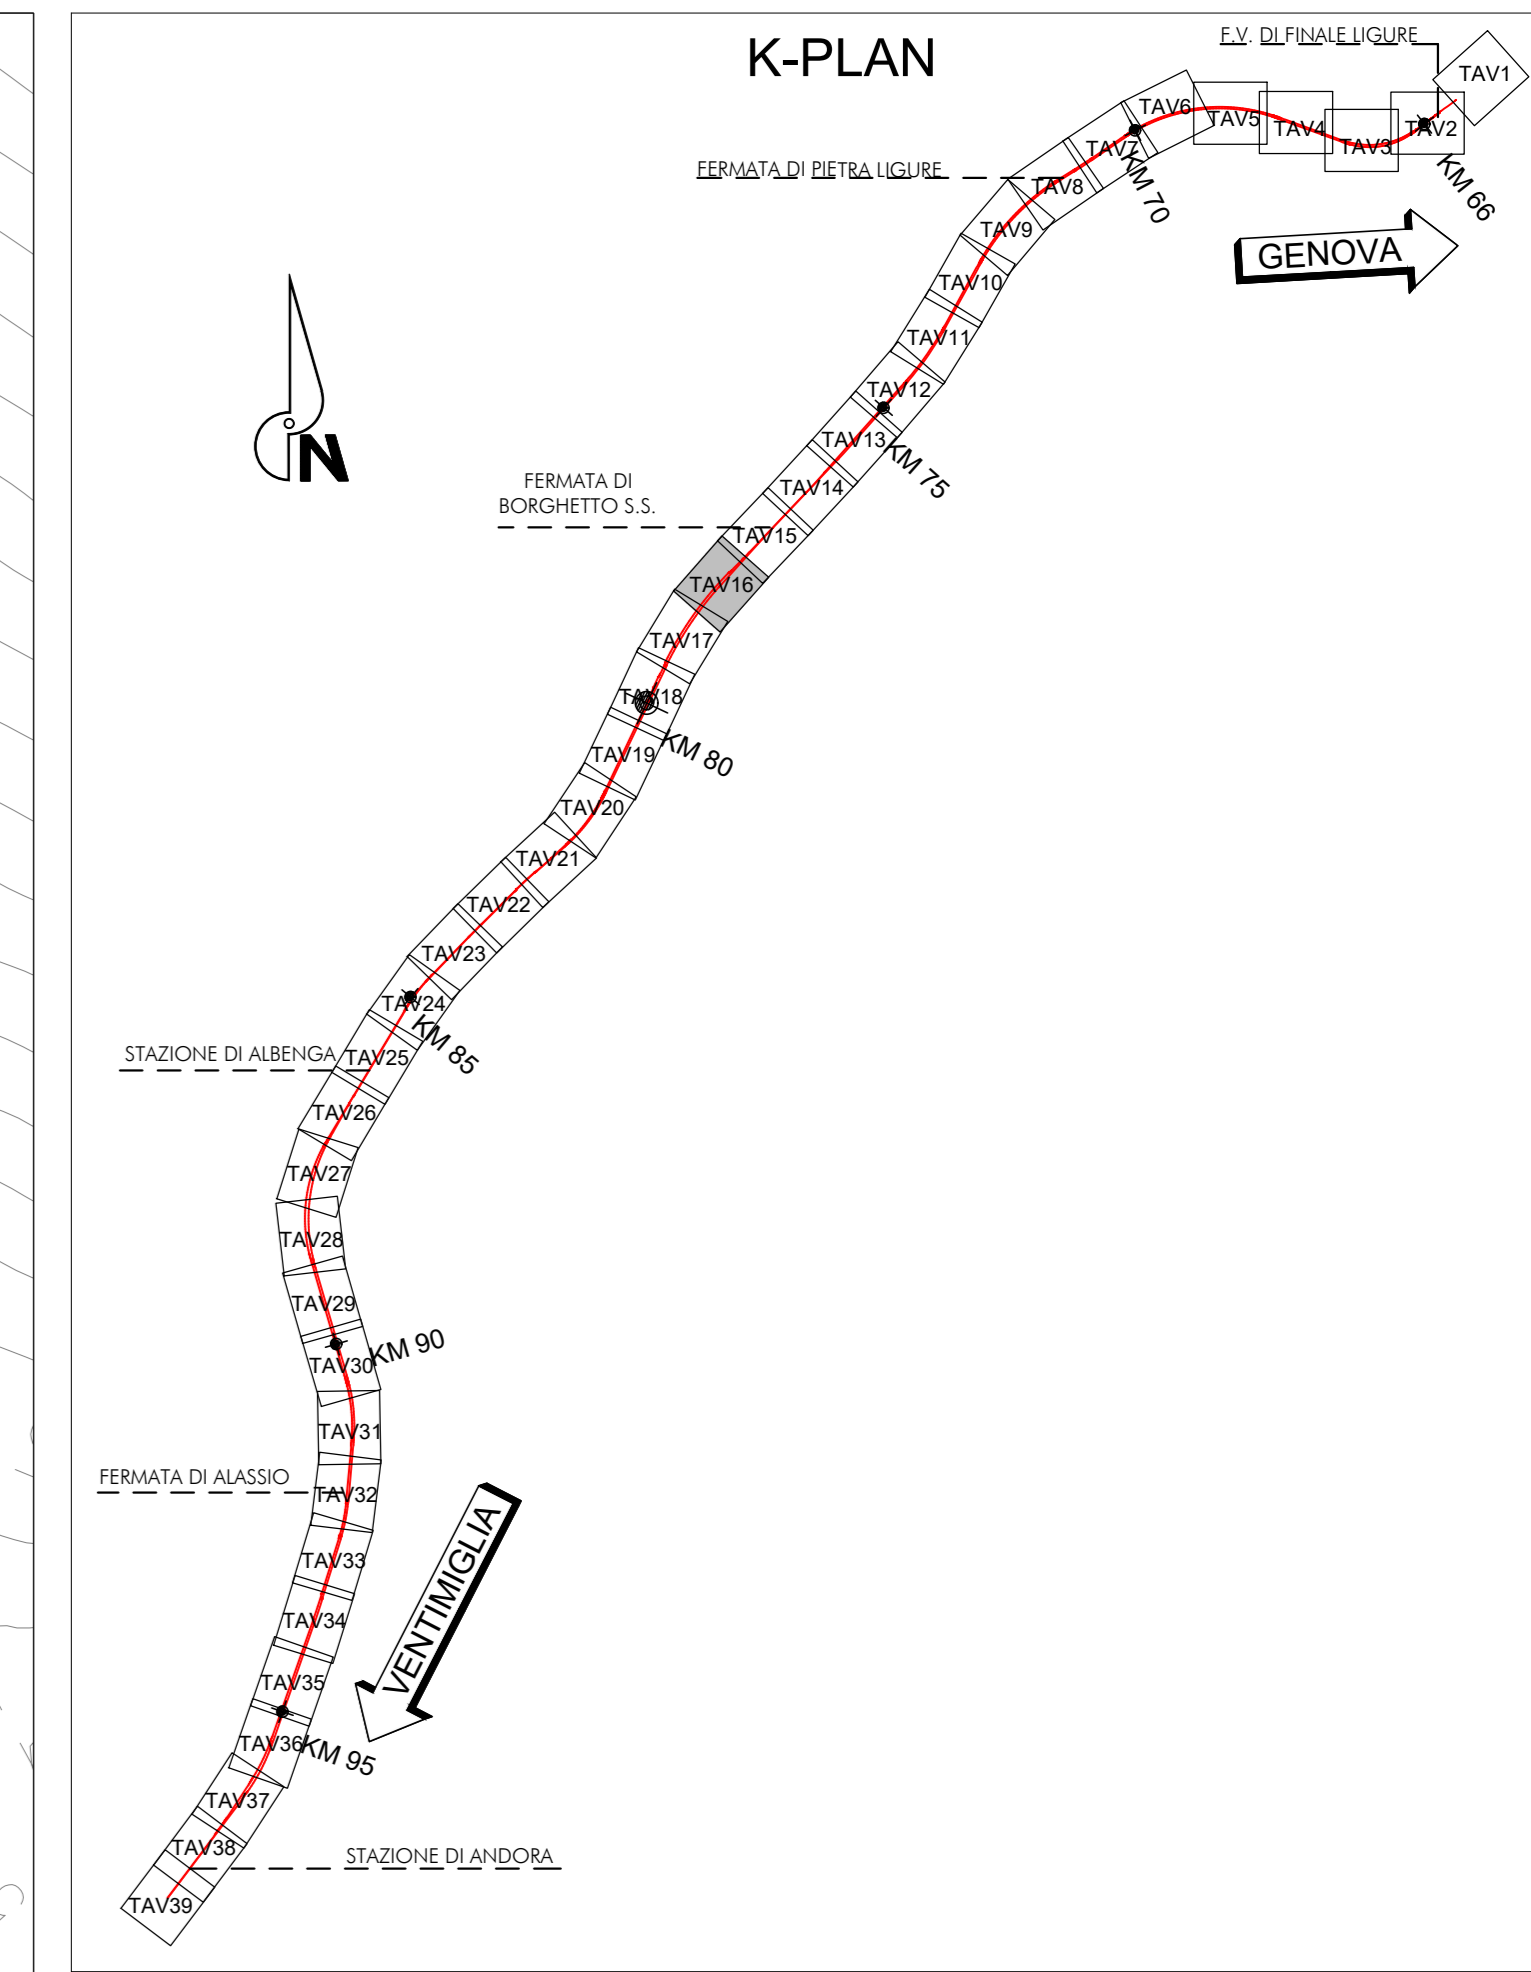

COMMITTENTE:

PROGETTAZIONE:

U.O. PROGETTAZIONE INTEGRATA NORD  
 PROGETTO DEFINITIVO  
 RADDOPPIO DELLA LINEA GENOVA - VENTIMIGLIA  
 TRATTA FINALE LIGURE - ANDORA  
 CORPO STRADALE FERROVIARIO  
 Planimetria di progetto sede - Tav. 16/39

SCALA: 1:1000

COMMESSA	LOTTO	FASE	ENTE	TIPO DOC.	OPERA/DISCIPLINA	PROGR.	REV.
IV01	00	D	26	P7	CS0000	016	A

Rev.	Descrizione	Redatto	Data	Verificato	Data	Approvato	Data	Autorizzato Data
A	Emissione esecutiva	F. Eusebi	06/2021	M. Spini	06/2021	[Signature]	06/2021	[Signature]

File: IV0100D26P7C5000016A.DWG n. Etab.: [ ]