


ALBENGA

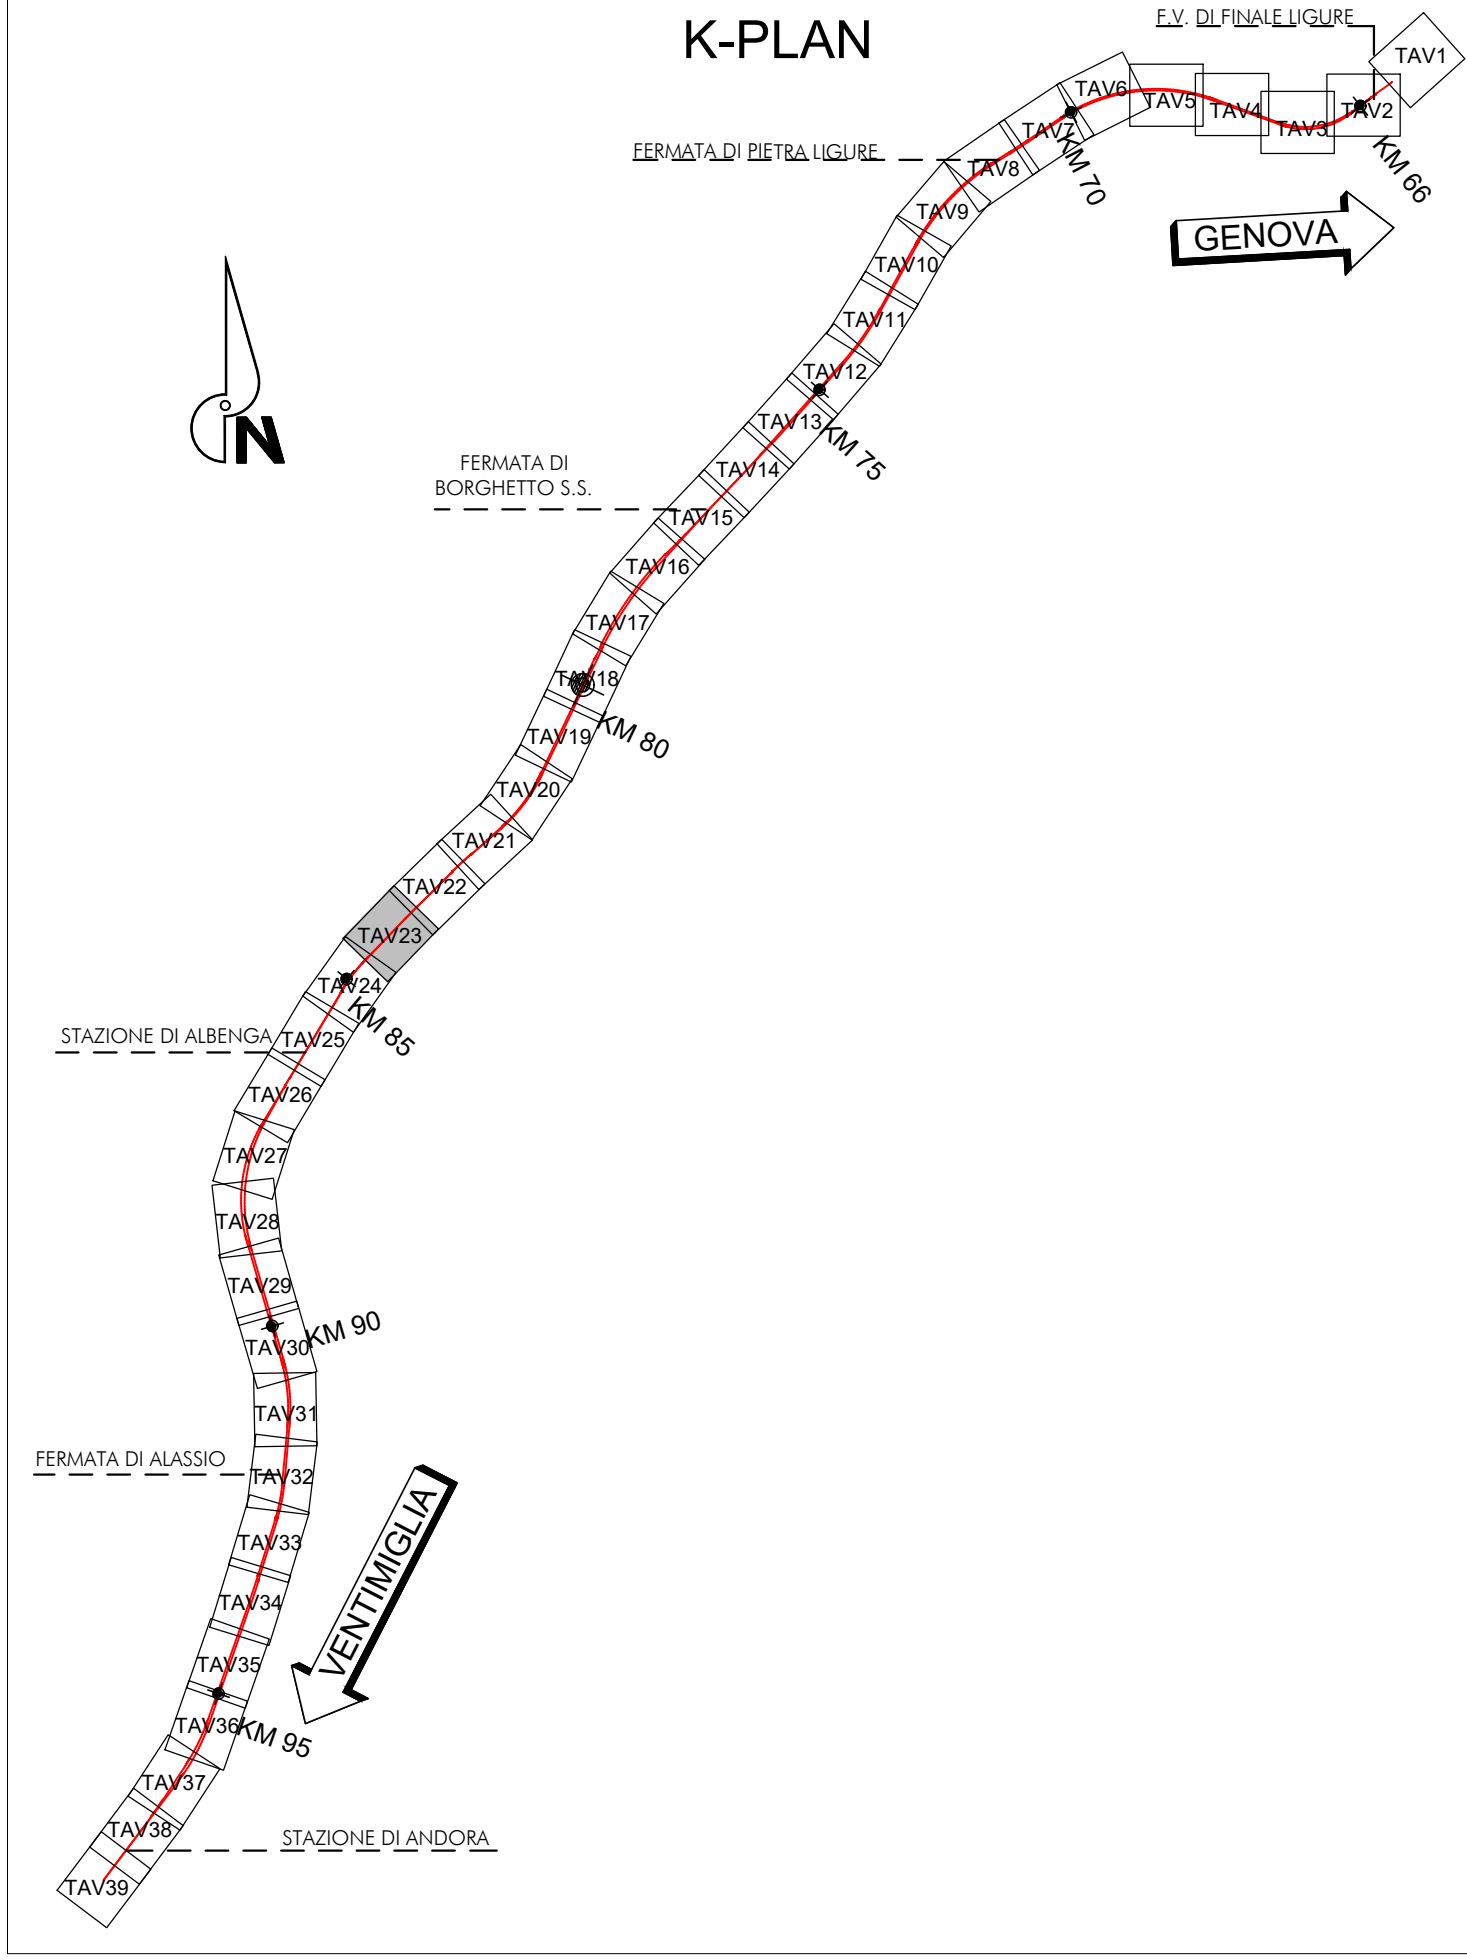

COMMITTENTE:



PROGETTAZIONE:



U.O. PROGETTAZIONE INTEGRATA NORD

PROGETTO DEFINITIVO

RADDOPPIO DELLA LINEA GENOVA - VENTIMIGLIA
TRATTA FINALE LIGURE - ANDORA

CORPO STRADALE FERROVIARIO
Planimetria di progetto sede - Tav.23/39

SCALA:

1:1000

COMMESSA LOTTO FASE ENTE TIPO DOC. OPERA/DISCIPLINA PROGR. REV.

I V 0 1 0 0 D 2 6 P 7 C S 0 0 0 0 0 2 3 B

Rev.	Descrizione	Redatto	Data	Verificato	Data	Approvato	Data	Autorizzato Data
A	Emissione esecutiva	F. Esposito	Dic. 2021	M. Saveri	Dic. 2021	G. Fadda	Dic. 2021	A. Pirelli Dic. 2021
B	Emissione esecutiva	F. Esposito	Gen. 2022	M. Saveri	Gen. 2022	G. Fadda	Gen. 2022	A. Pirelli Gen. 2022

File: IV0100026P7C50000023B.DWG

n. Elab.: