


ALBENGA

VILLANOVA D'ALBENGA

ALASSIO

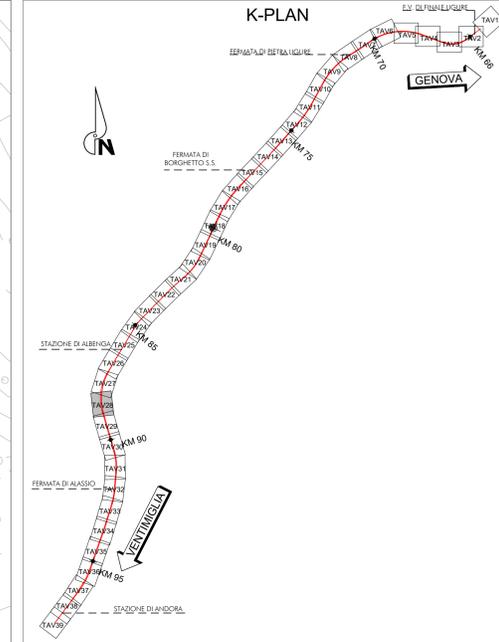

COMMITTENTE:  
  
 RETE FERROVIARIA ITALIANA  
 GRUPPO FERROVIE DELLO STATO ITALIANE

PROGETTAZIONE:  
  
 ITALFERR  
 GRUPPO FERROVIE DELLO STATO ITALIANE

U.O. PROGETTAZIONE INTEGRATA NORD  
 PROGETTO DEFINITIVO  
 RADDOPPIO DELLA LINEA GENOVA - VENTIMIGLIA  
 TRATTA FINALE LIGURE - ANDORA  
 CORPO STRADALE FERROVIARIO  
 Planimetria di progetto sede - Tav. 28/39

SCALA:  
1:1000

COMMESSA	LOTTO	FASE	ENTE	TIPO DOC.	OPERA/DISCIPLINA	PROGR.	REV.
IV01	00	D	26	P7	CS0000	028	A

Rev.	Descrizione	Redatto	Data	Verificato	Data	Approvato	Data	Autorizzato Data
A	Emissione esecutiva	F. Enesi	06/2021	M. Spini	06/2021	[Signature]	06/2021	[Signature]

File: IV0100028P7CS0000028A.DWG n. Etab.: