
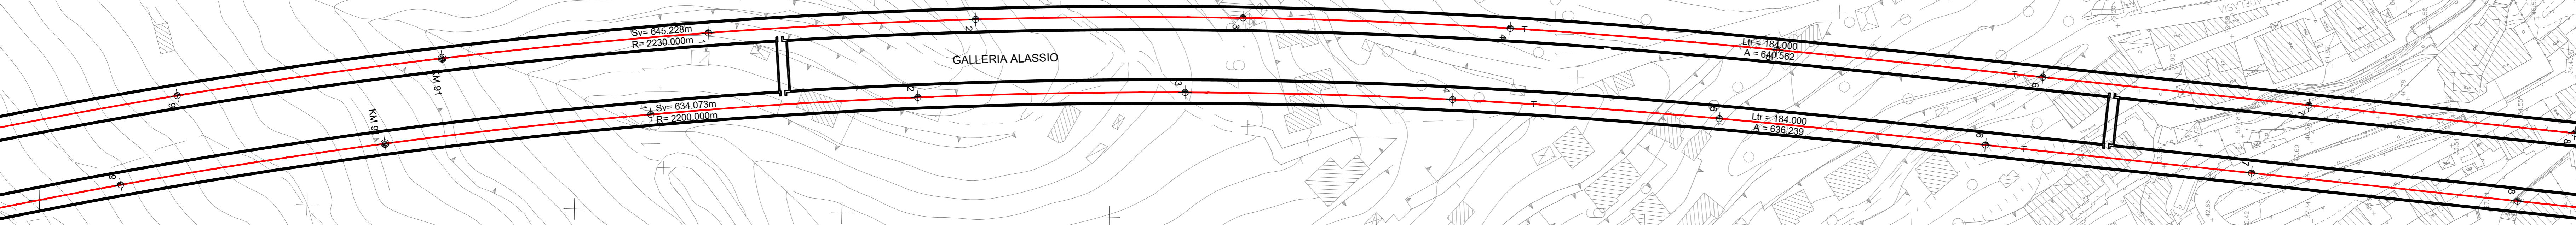


ALASSIO

XXMIGLIA

GENOVA

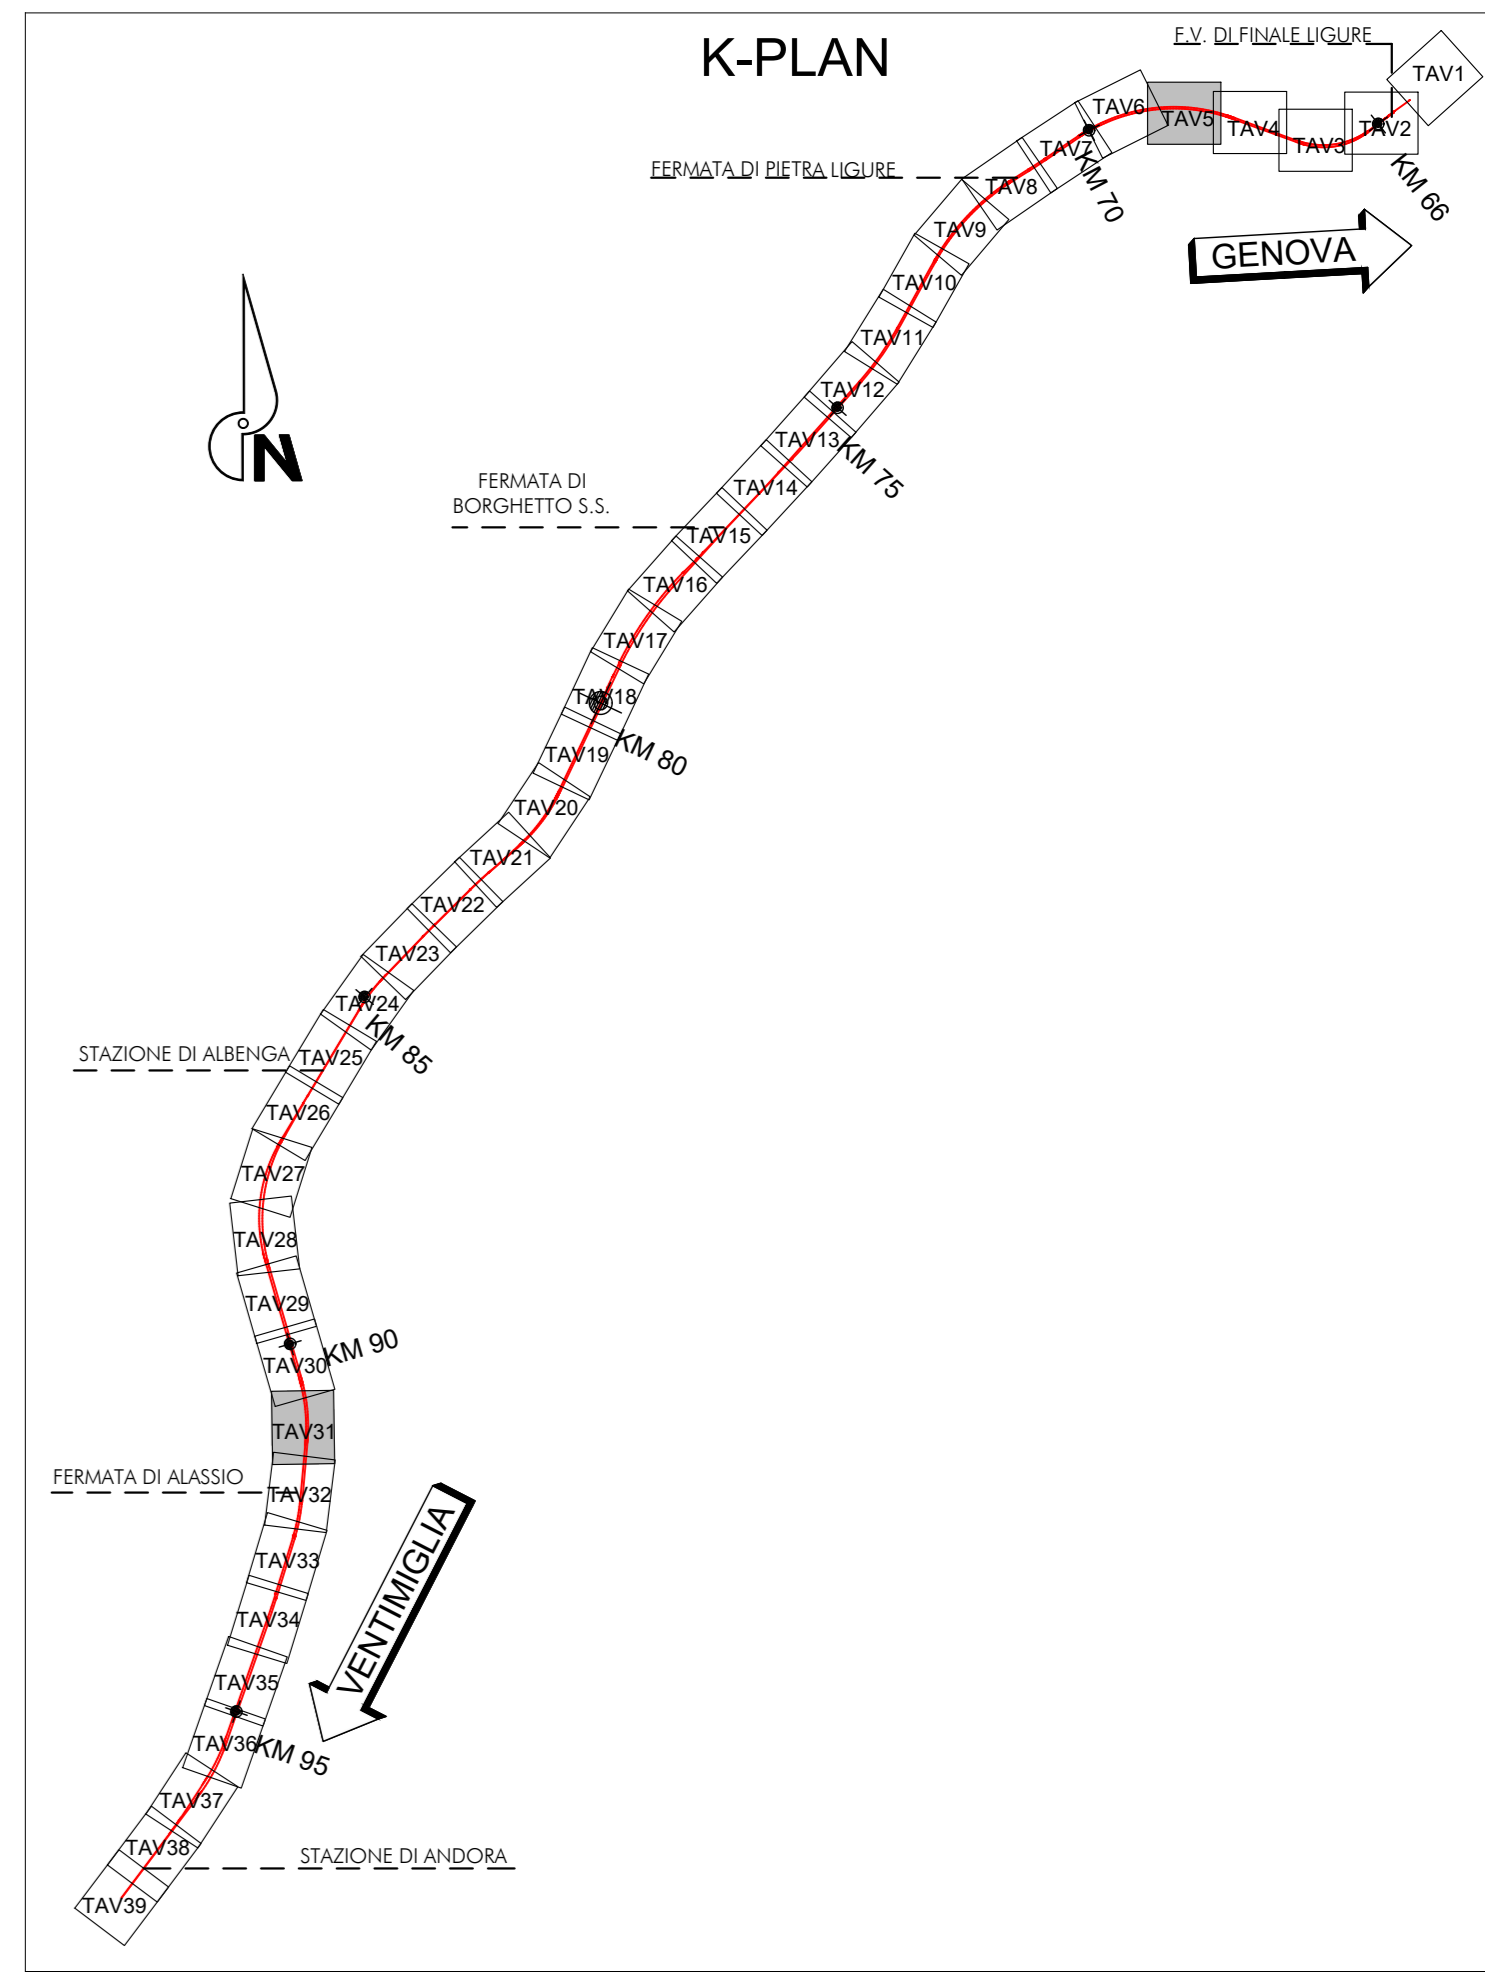

COMMITTENTE:

PROGETTAZIONE:

U.O. PROGETTAZIONE INTEGRATA NORD  
**PROGETTO DEFINITIVO**  
**RADDOPPIO DELLA LINEA GENOVA - VENTIMIGLIA**  
**TRATTA FINALE LIGURE - ANDORA**

CORPO STRADALE FERROVIARIO  
 Planimetria di progetto sede - Tav.31/39

SCALA:  
1:1000

COMMESSA	LOTTO	FASE	ENTE	TIPO DOC.	OPERA/DISCIPLINA	PROGR.	REV.
I V 01	00	D	26	P 7	CS 0 0 0	031	A

Rev.	Descrizione	Redatto	Data	Verificato	Data	Approvato	Data	Autorizzato Data
A	Emissione esecutiva	F. Eusebi	06/2021	M. Spini	06/2021	[Signature]	06/2021	[Signature]