

LAIGUEGLIA

GENOVA

XXMIGLIA

ANDORA


GALLERIA ALASSIO

N 4467300 077
Ltr = 180'639'922 280

N 4467305 077
Ltr = 180'639'922 285

Spc = 443 000m
Rc = 2500 000m

Spc = 388 225m
Rc = 2500 000m

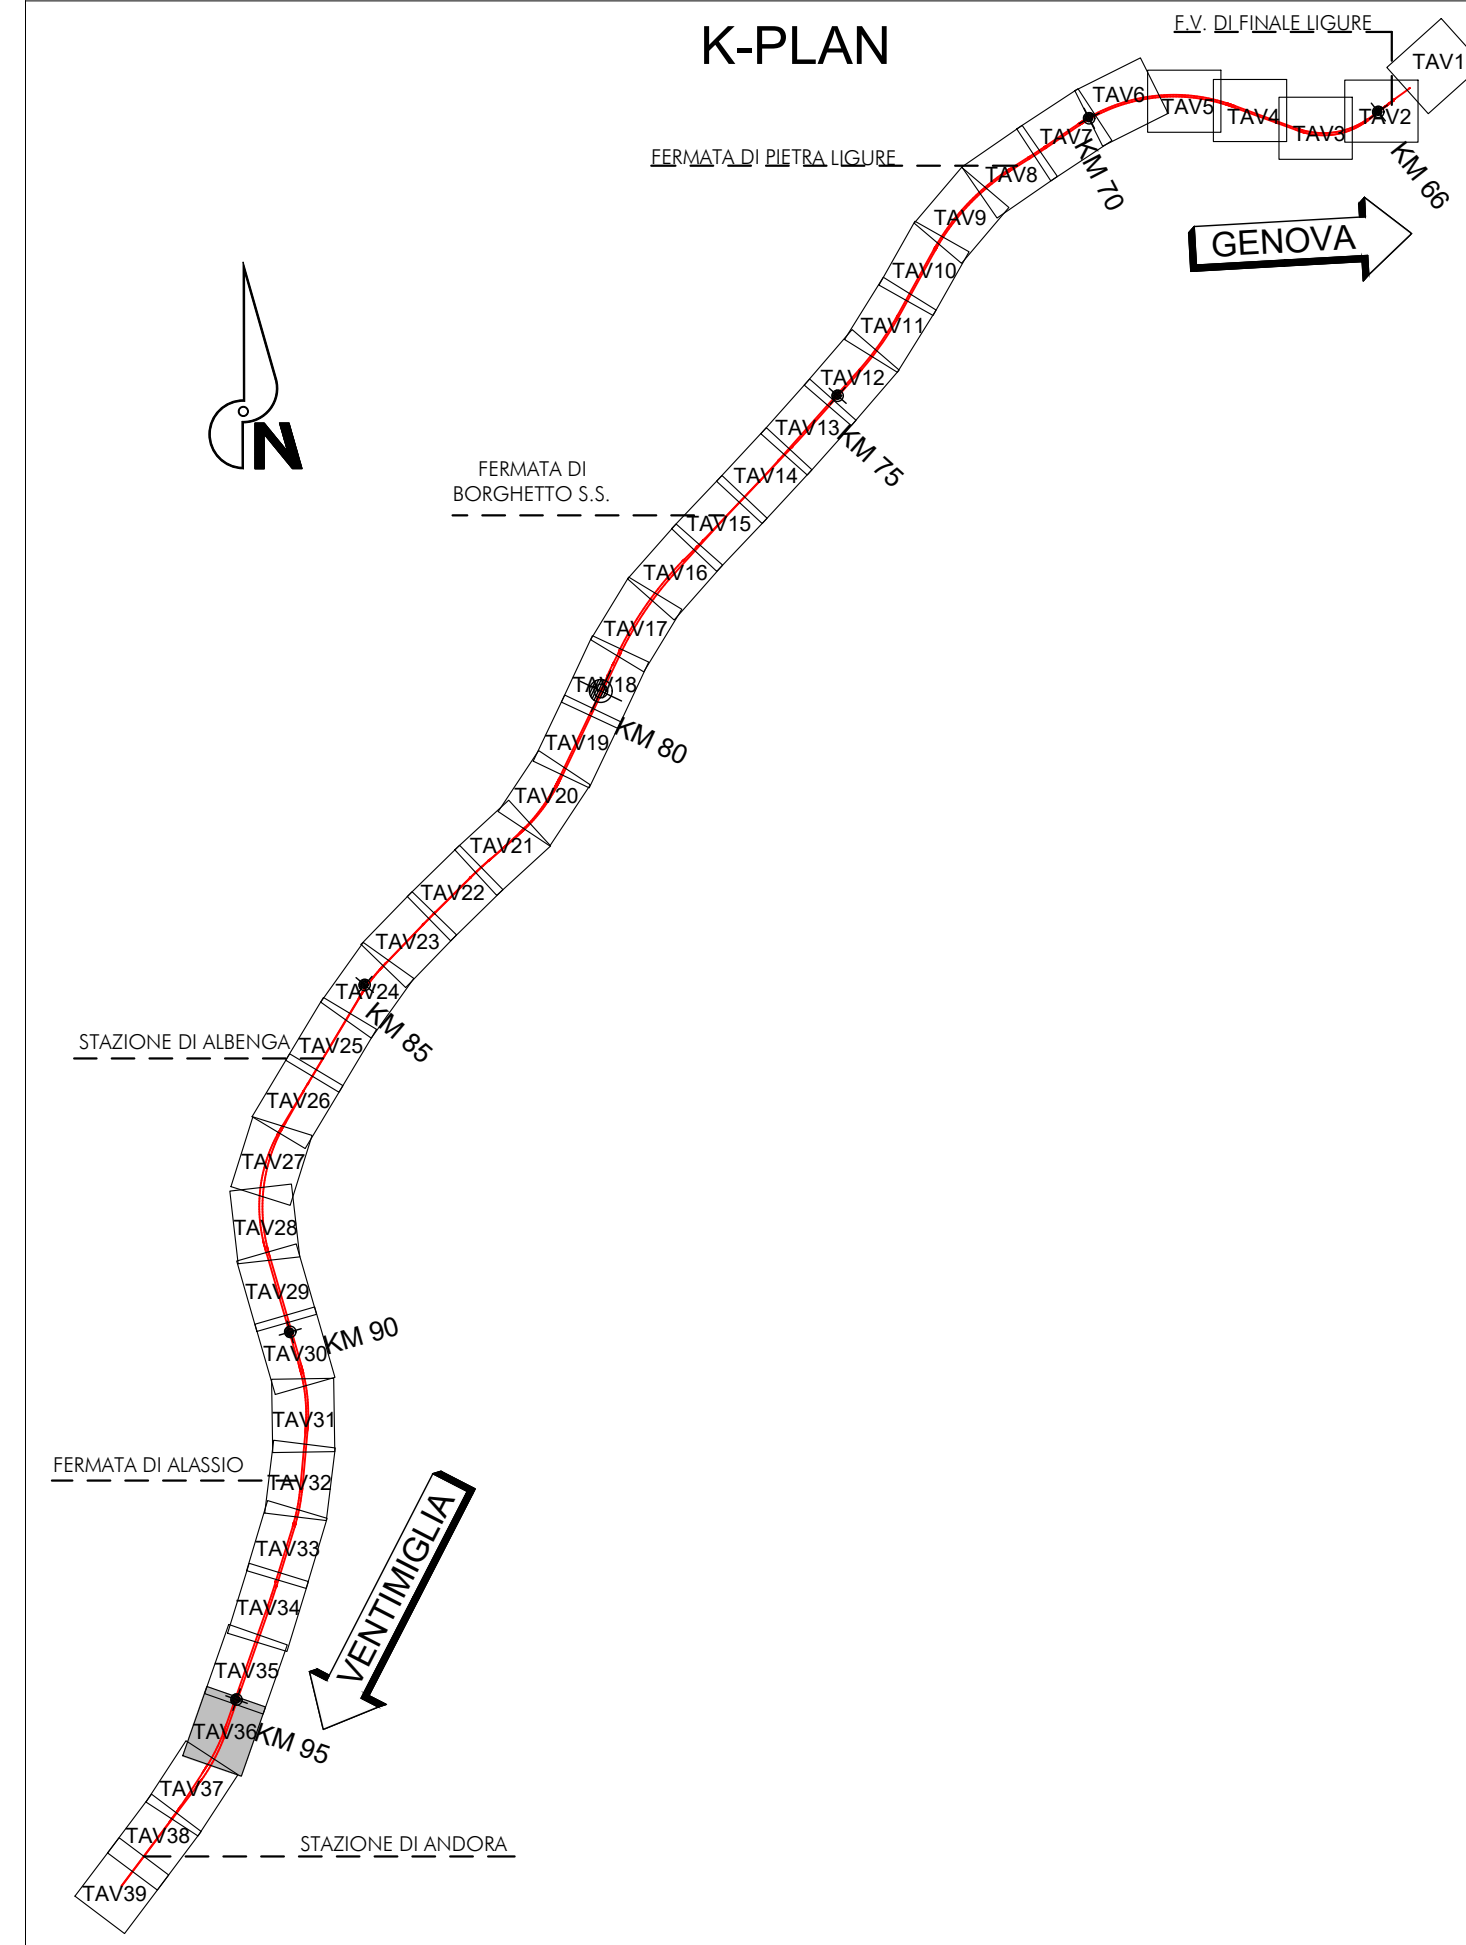

COMMITTENTE:



PROGETTAZIONE:



U.O. PROGETTAZIONE INTEGRATA NORD

PROGETTO DEFINITIVO

RADDOPPIO DELLA LINEA GENOVA - VENTIMIGLIA
TRATTA FINALE LIGURE - ANDORA

CORPO STRADALE FERROVIARIO
Planimetria di progetto sede - Tav.36/39

SCALA:

1:1000

COMMESSA LOTTO FASE ENTE TIPO DOC. OPERA/DISCIPLINA Progr. REV.

IV001 00 D 26 P7 CS0000 036 A

Rev.	Descrizione	Redatto	Data	Verificato	Data	Approvato	Data	Autorizzato Data
		F. Enesi	06/2021	M. Spini	06/2021	[Signature]	06/2021	
A	Emissione esecutiva							