


ANDORA

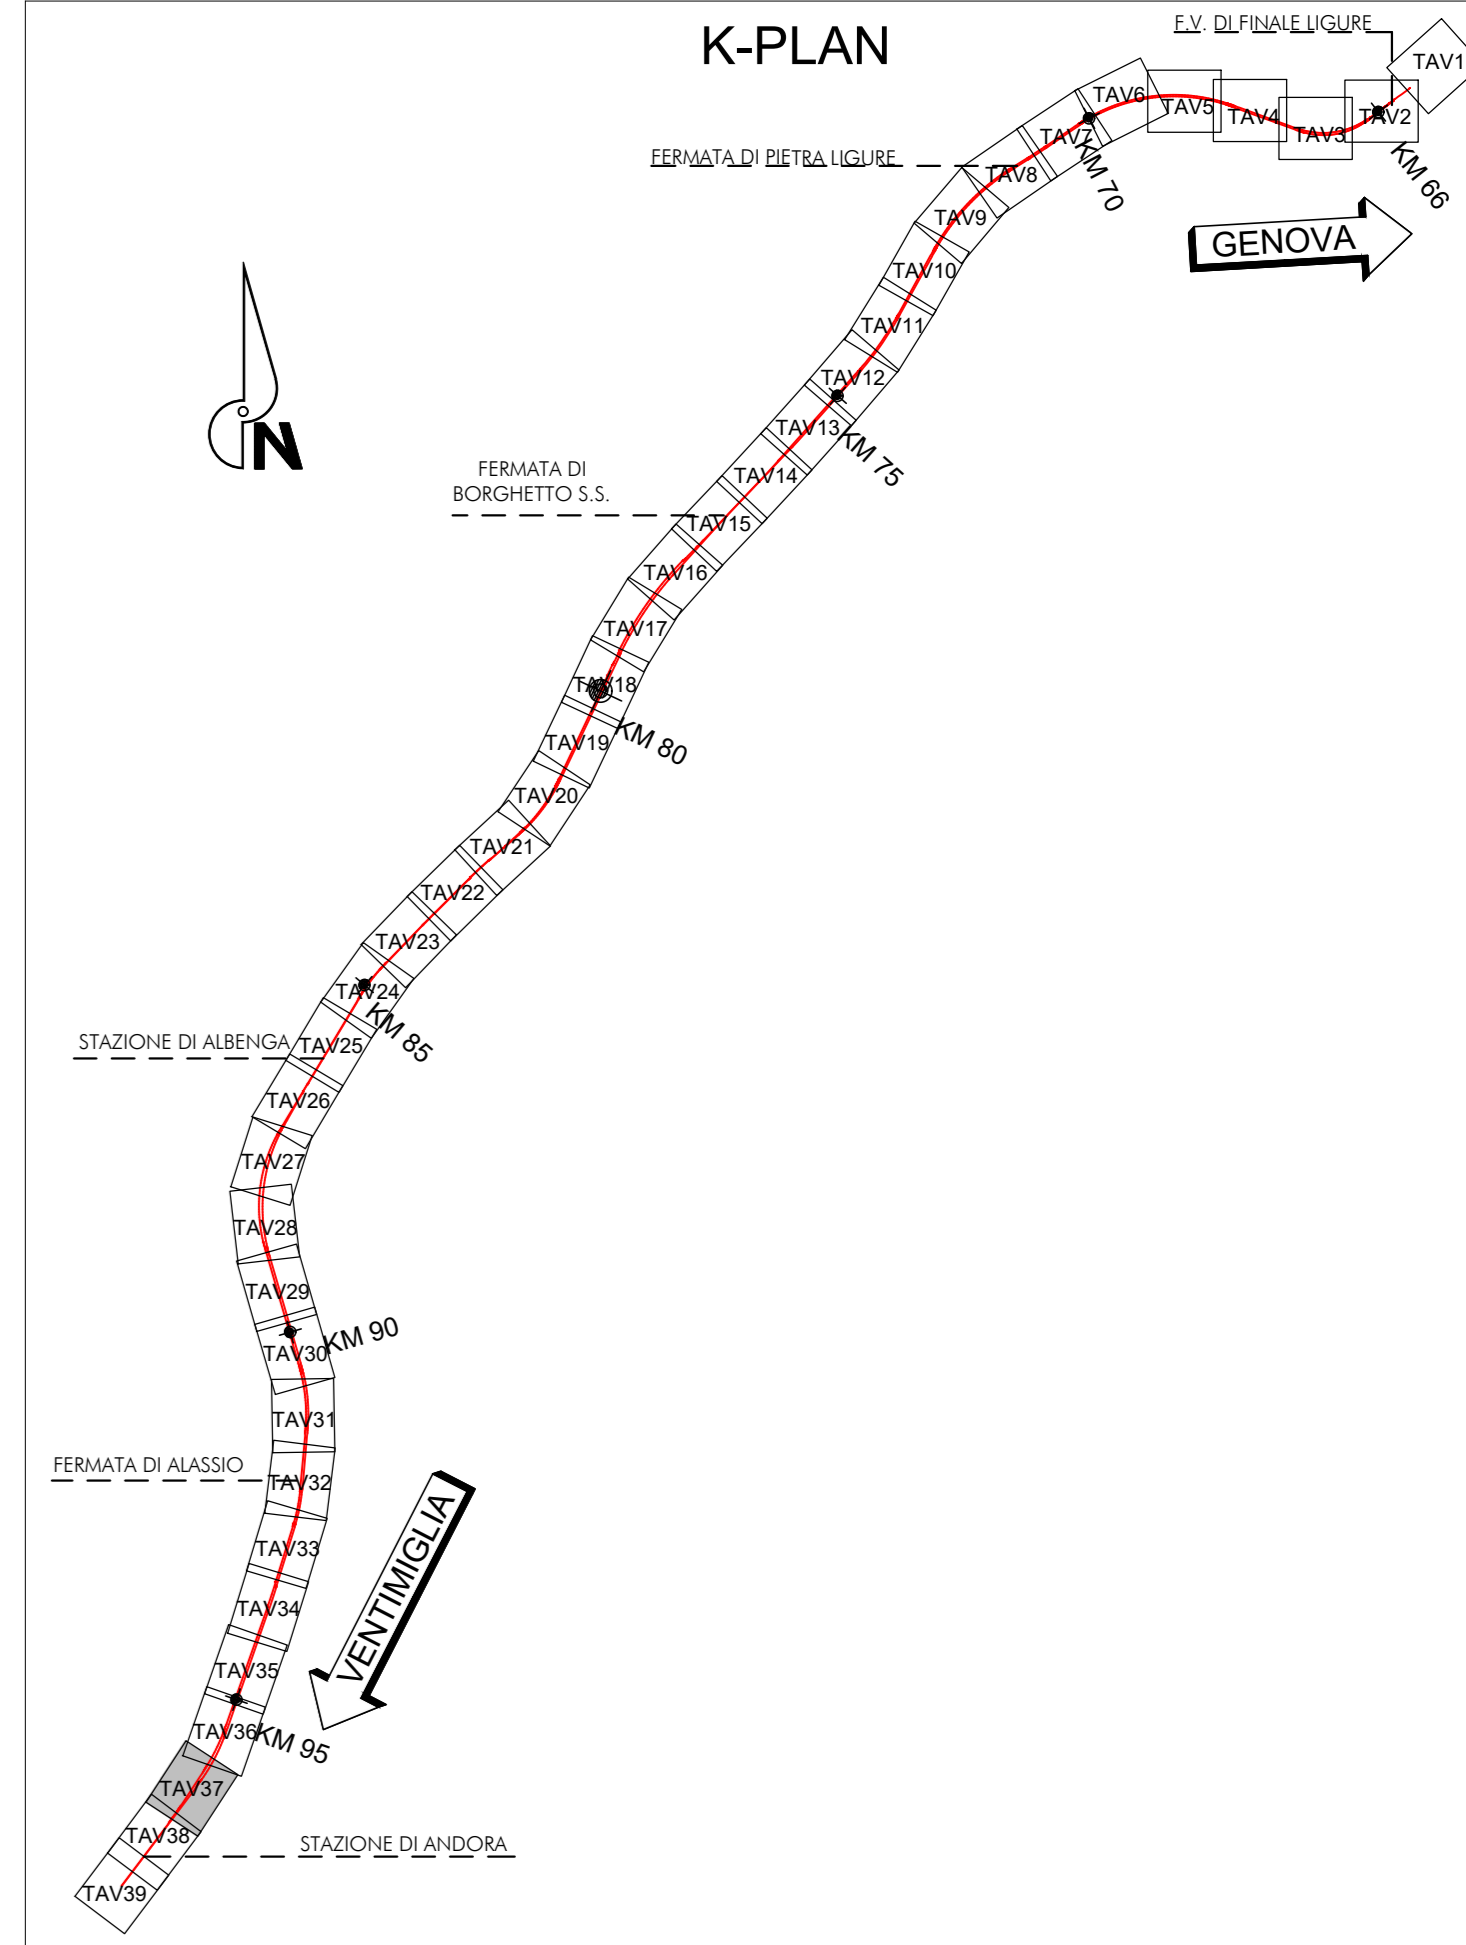

BA-P-025  
Tipo RFI H4

SL18 - VIA DI SAN LAZZARO  
BP KR 07/08/00

XXMIGLIA

PIAZZALE D'EMERGENZA  
GALLERIA ALASSIO

SL18C  
Strada accesso  
al piazzale

SL18B  
Strada Castello

GALLERIA ALASSIO

SL18A  
Accesso piazzale

CABINA ENEL

CENTRALE IDRICA

PIAZZALE D'EMERGENZA  
GALLERIA ALASSIO

PLINTO dim. 3m x 3m  
per palo 18 m

BA-D-019  
Tipo RFI H4

COMMITTENTE:  
**RFI**  
RETE FERROVIARIA ITALIANA  
GRUPPO FERROVIE DELLO STATO ITALIANE

PROGETTAZIONE:  
**ITALFER**  
CORPORAZIONE ITALIANA FERROVIARIA

U.O. PROGETTAZIONE INTEGRATA NORD  
PROGETTO DEFINITIVO  
RADDOPPIO DELLA LINEA GENOVA - VENTIMIGLIA  
TRATTA FINALE LIGURE - ANDORA  
CORPO STRADALE FERROVIARIO  
Planimetria di progetto sede - Tav.37/39

SCALA:  
1:1000

COMMESSA	LOTTO	FASE	ENTE	TIPO DOC.	OPERA/DISCIPLINA	PROGR.	REV.
I	V	0	D	26	P7	C	S00000
							037 D

Rev.	Descrizione	Redatto	Data	Verificato	Data	Approvato	Data	Autorizzato Data
A	Emissione esecutiva	F. Enesti	01/2021	M. Severi	01/2021	G. Fazio	01/2021	F. Arduini 01/2021
B	Emissione esecutiva	F. Enesti	05/2022	M. Severi	05/2022	G. Fazio	05/2022	
C	Emissione esecutiva	F. Enesti	05/2023	M. Severi	05/2023	G. Fazio	05/2023	
D	Emissione esecutiva	F. Enesti	01/2024	G. Neri	01/2024	M. Fazio	01/2024	