

LEGENDA


Tiranti idrici (m)

- 0 - 0.5
- 0.5 - 1.5
- 1.5 - 2.5
- 2.5 - 4
- > 4

Linea FS esistente

Linea FS progetto

Sezioni rilevate

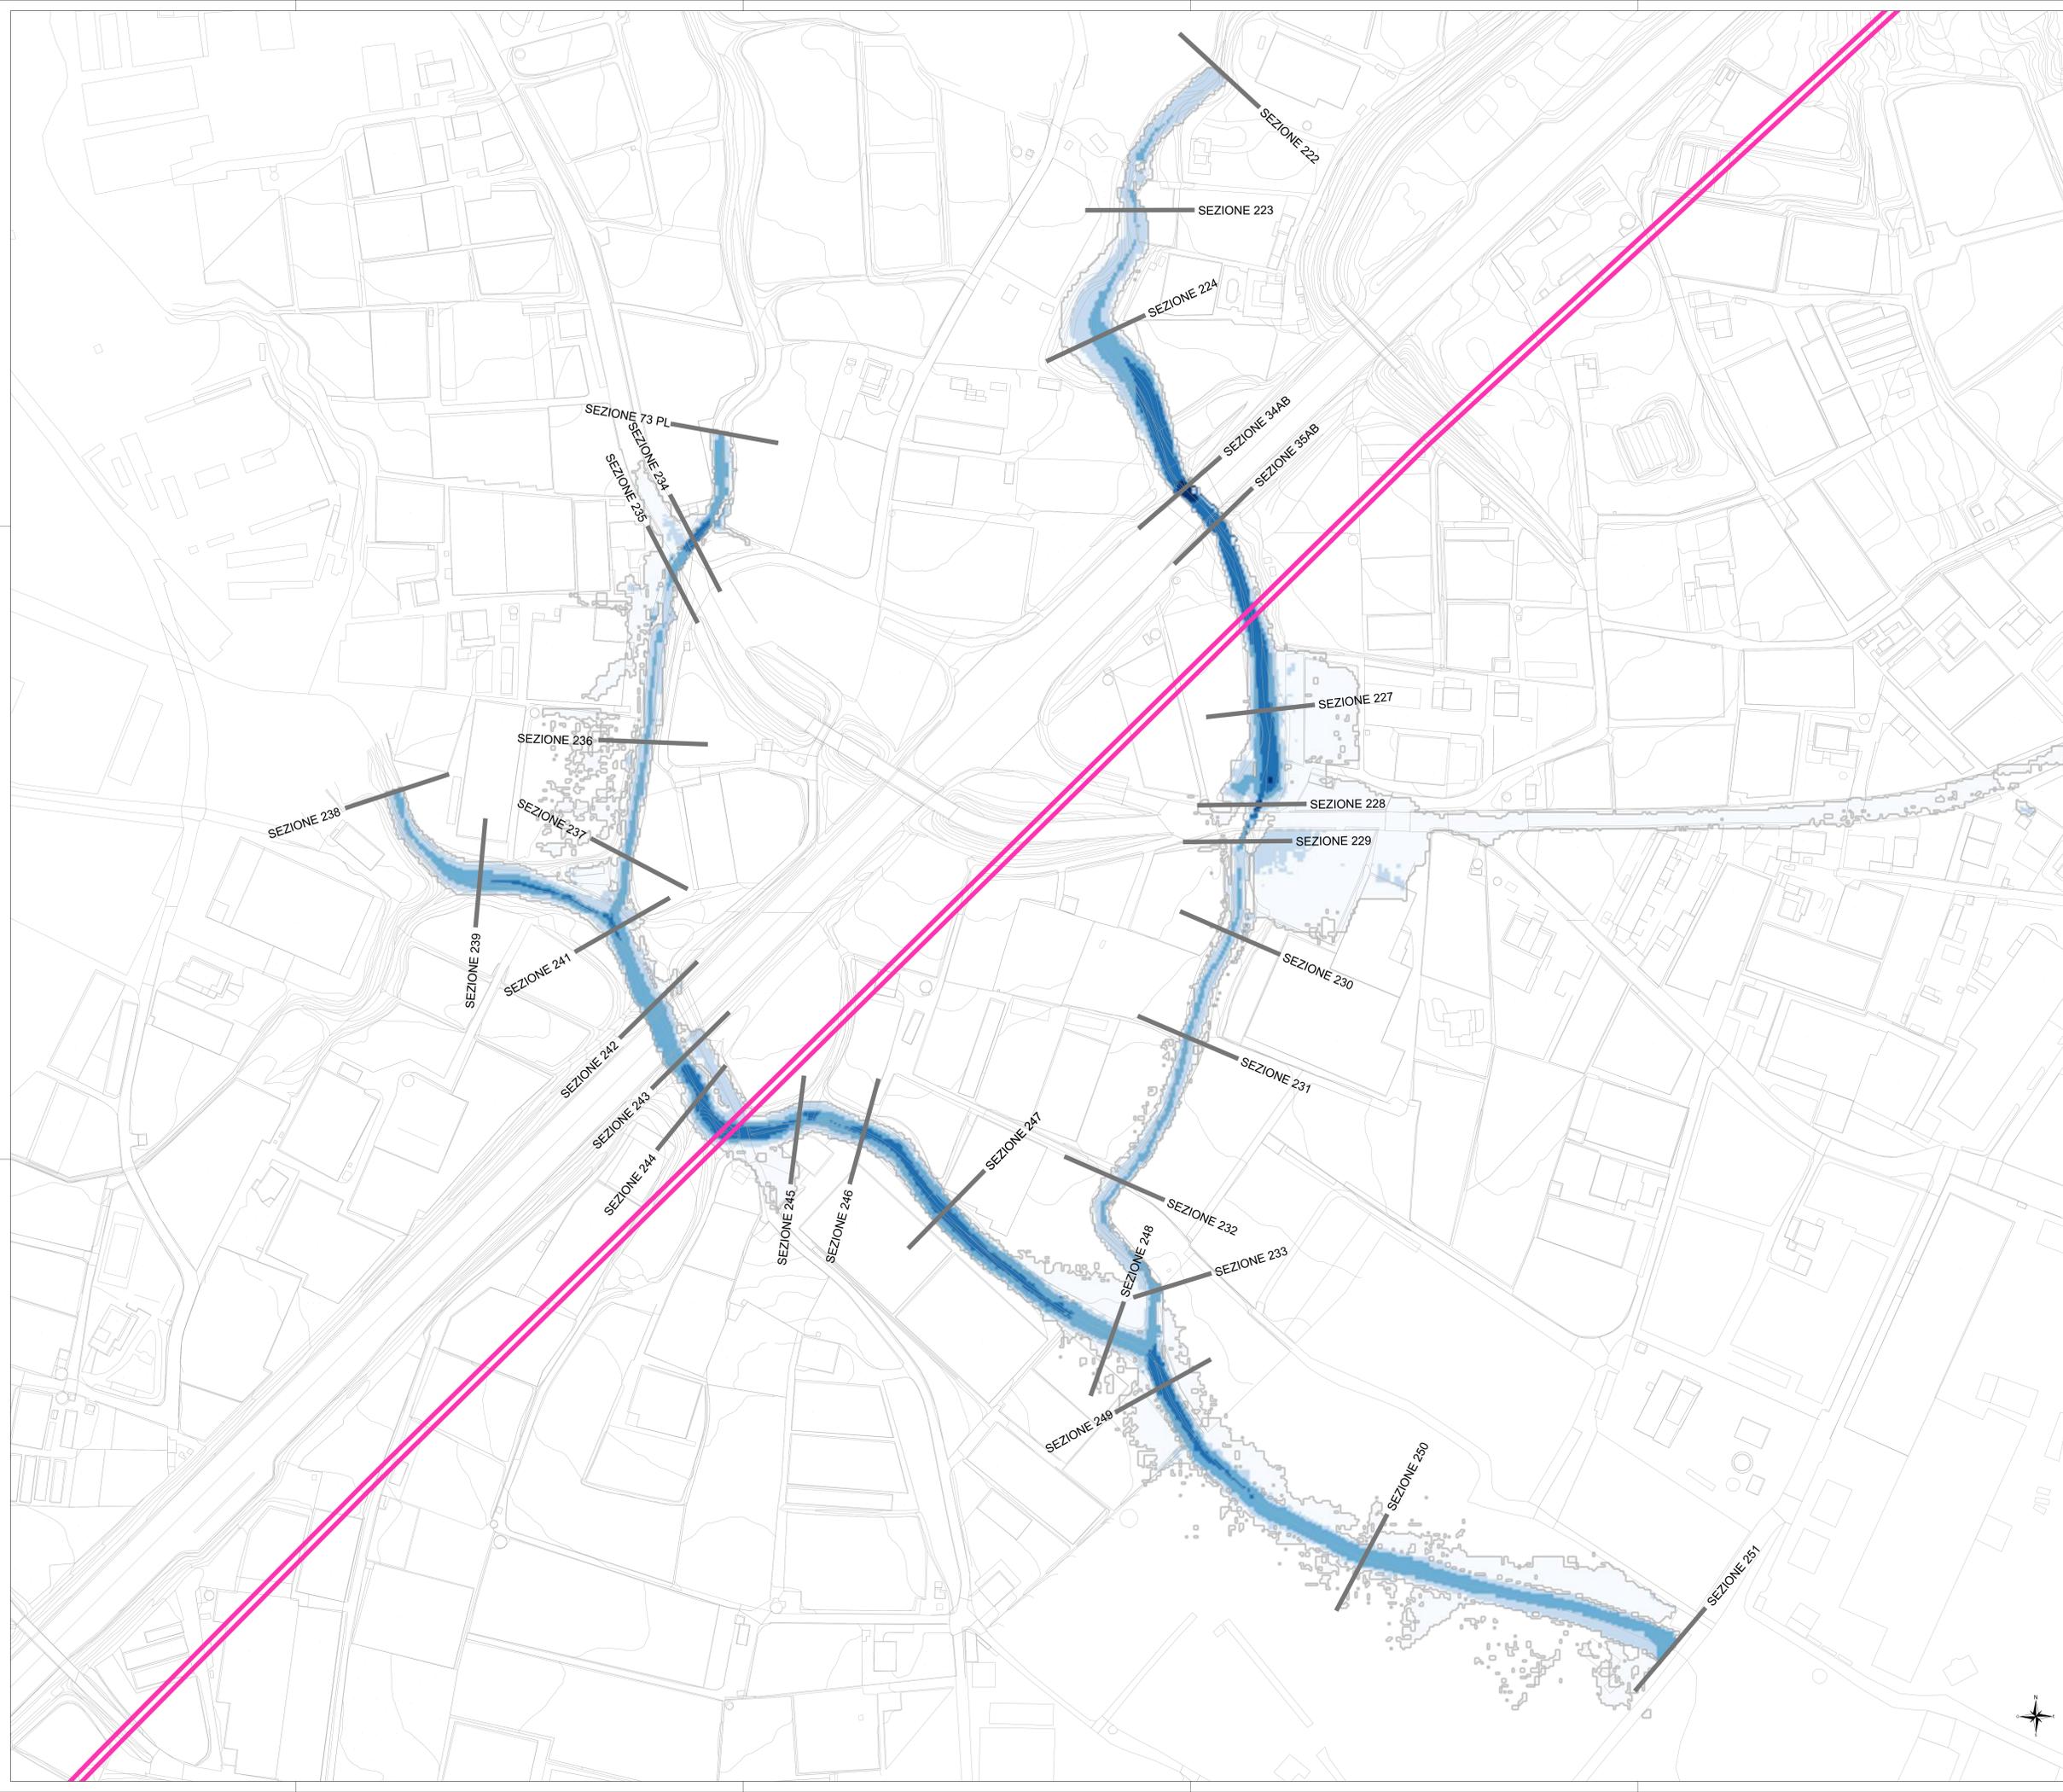

COMMITTENTE: **RFI**
RETE FERROVIARIA ITALIANA
 GRUPPO FERROVIE DELLO STATO ITALIANE

PROGETTAZIONE: **ITALFERR**
 GRUPPO FERROVIE DELLO STATO ITALIANE

U.O. PROGETTAZIONE INTEGRATA NORD

PROGETTO DEFINITIVO

RADDOPPIO DELLA LINEA GENOVA - VENTIMIGLIA
TRATTA FINALE LIGURE - ANDORA

ELABORATI DI IDROLOGIA E IDRAULICA
 Rio delle Clippe e Rio Carenda - pk 83+323 e 83+665
 Planimetria livelli idrici - Modello 2D - ante operam - Tr 50 anni

SCALA: **1:1000**

COMMESSA	LOTTO	FASE	ENTE	TIPO DOC.	OPERA/DISCIPLINA	PROGR.	REV.
IV01	00	D	26	P7	ID0402	001	A

Rev.	Descrizione	Redatto	Data	Verificato	Data	Approvato	Data	Autorizzato Data
A	Emissione esecutiva	A. Spagnoli	11/01/2022	L. Gatti	11/01/2022	G. Fadda	11/01/2022	A. Perini 11/01/2022

File: IV010026P7ID0402001A.dwg n. Etab.: X

