



LEGENDA


Tiranti idrici (m)

- 0 - 0.5
- 0.5 - 1.5
- 1.5 - 2.5
- 2.5 - 4
- > 4

Linea FS esistente

Linea FS progetto

Sezioni rilevate

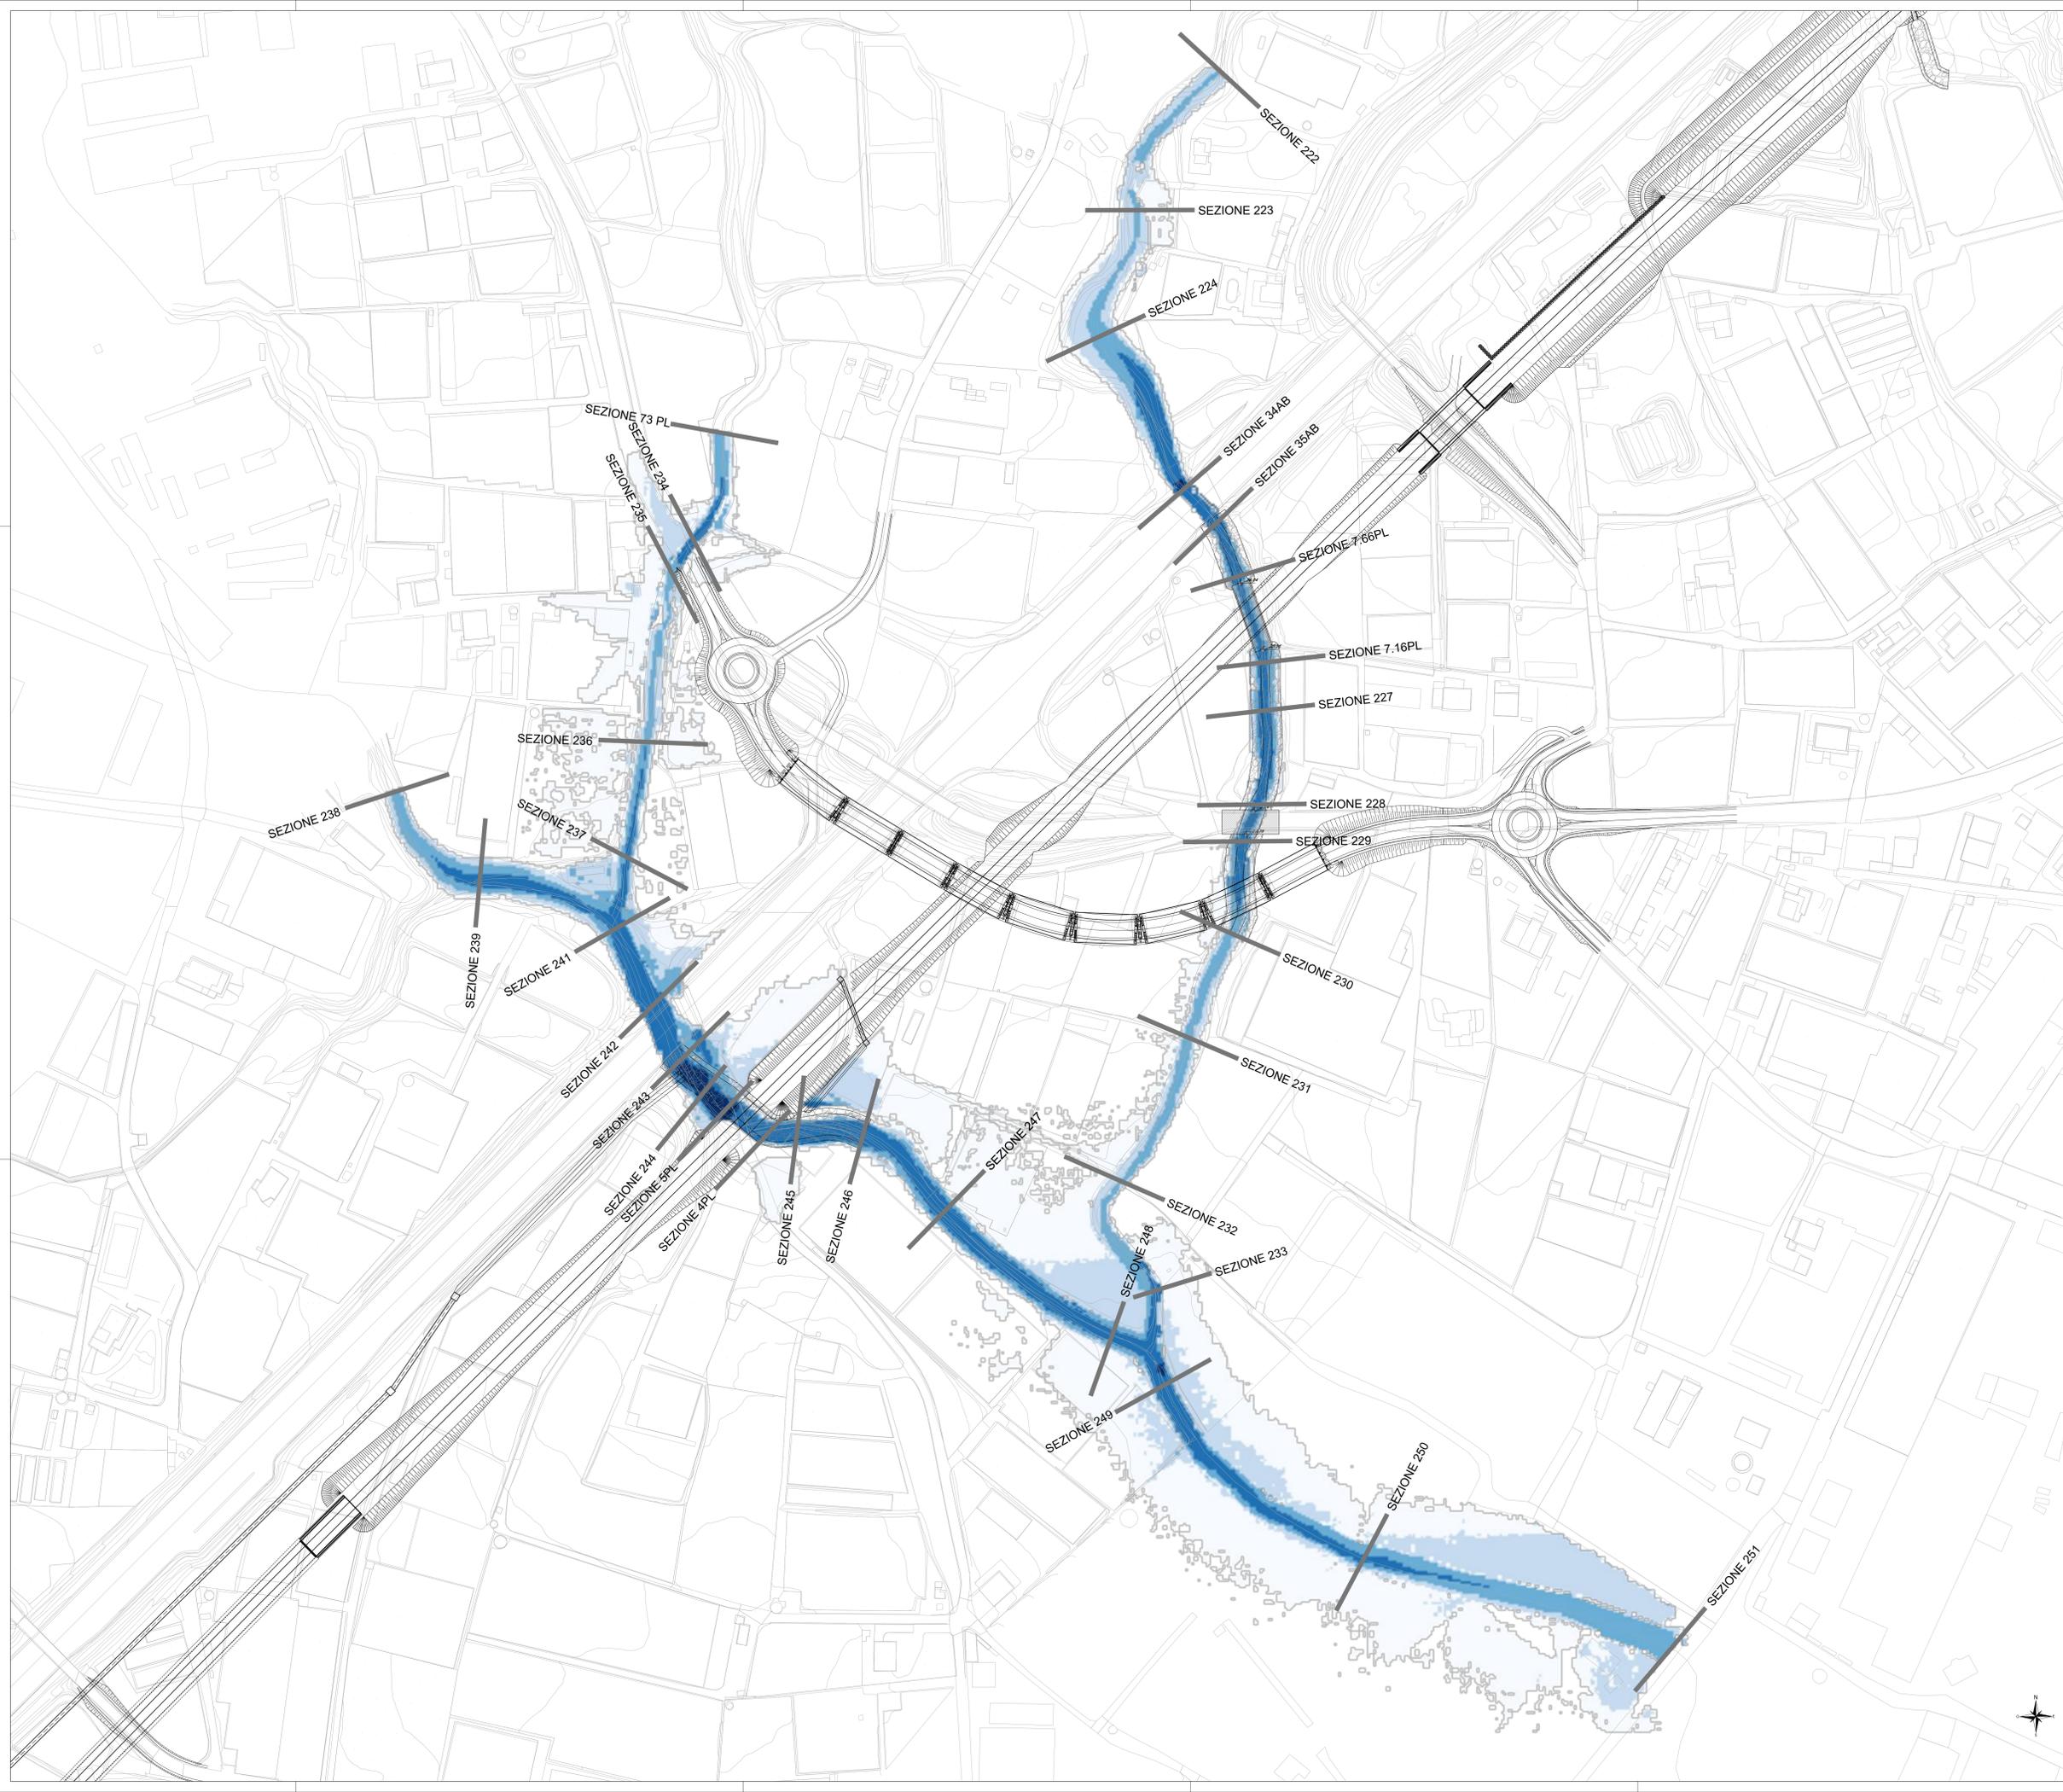

COMMITTENTE:

PROGETTAZIONE:

U.O. PROGETTAZIONE INTEGRATA NORD

PROGETTO DEFINITIVO

RADDOPPIO DELLA LINEA GENOVA - VENTIMIGLIA

TRATTA FINALE LIGURE - ANDORA

ELABORATI DI IDROLOGIA E IDRAULICA

Rio delle Clippe e Rio Carenda - pk 83+323 e 83+665

Planimetria livelli idrici - Modello 2D - post operam - Tr 500 anni

SCALA: 1:1000

COMMESSA	LOTTO	FASE	ENTE	TIPO DOC.	OPERA/DISCIPLINA	PROGR.	REV.
IV01	00	D	26	P7	ID0402	006	A

Rev.	Descrizione	Redatto	Data	Verificato	Data	Approvato	Data	Autorizzato Data
A	Emissione esecutiva	[Firma]	Gen 2022	[Firma]	Gen 2022	[Firma]	Gen 2022	A. Pirgini Gen 2022

File: IV0100D26P7ID0402006A.dwg n. Etab.: X

