


**Legenda fasi**

- Esistente
- Configurazione finale
- Realizzazioni nella fase corrente
- Realizzazioni nelle fasi precedenti
- Demolizioni nella fase corrente
- Realizzazione provvisoria


**FASE 2**

1. Allaccio nuovo binario III alla linea esistente, con inserimento nuovo deviatio in ambito nuovo binario IV;
2. Completamento secondo marciapiede;
3. Attivazione nuovi binari III e IV.

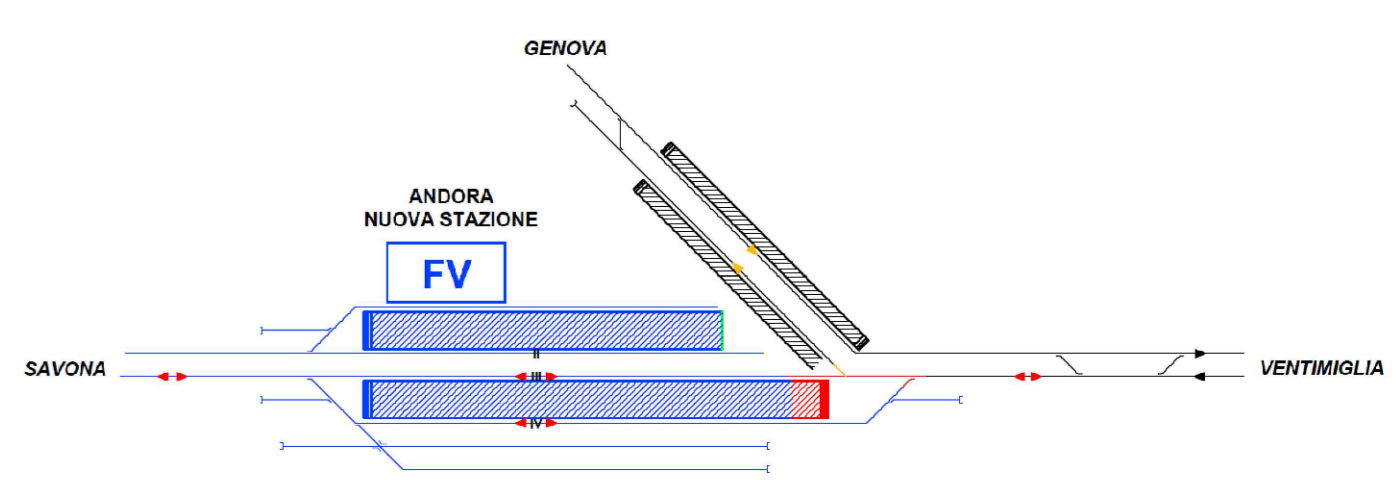


**FASE 3**

1. Demolizione binari e marciapiedi fermata esistente;
2. Completamento radice binari I e II lato Ventimiglia;
3. Completamento primo marciapiede;
4. Attivazione nuovi binari I e II.

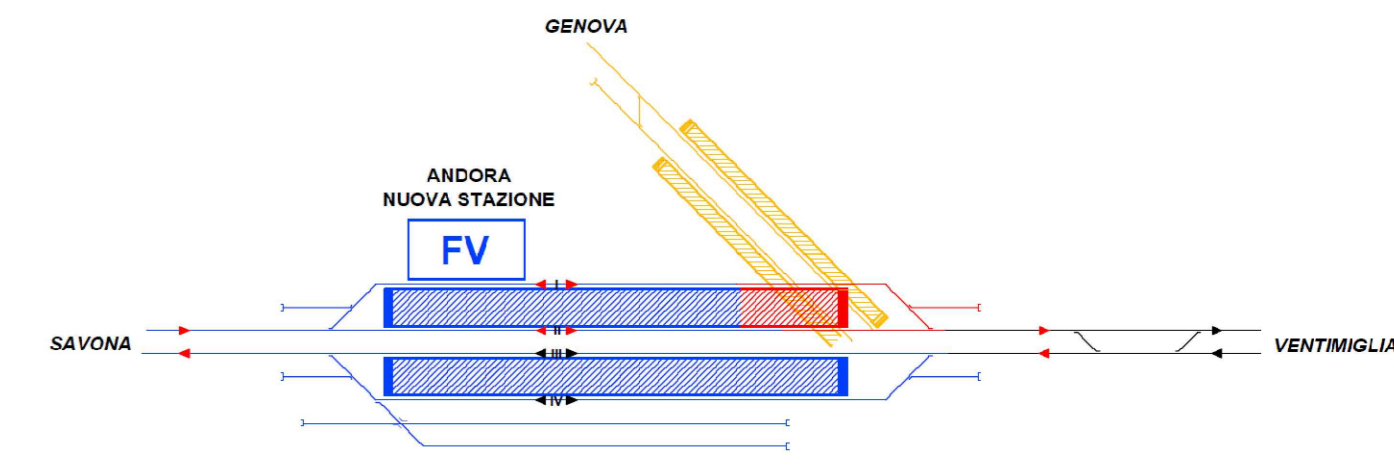

**CONFIGURAZIONE FINALE**

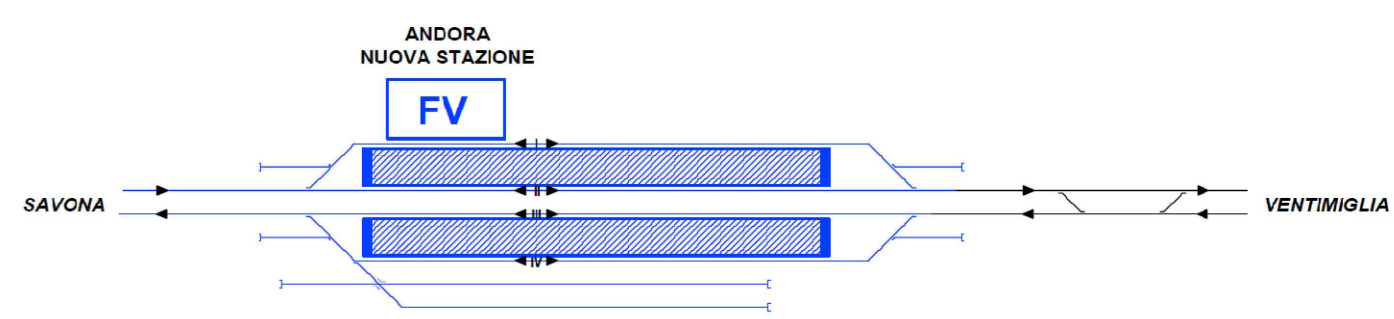

COMMITTENTE:   
 PROGETTAZIONE: 

**U.O. PROGETTAZIONE INTEGRATA NORD**  
**PROGETTO DEFINITIVO**  
**RADDOPPIO DELLA LINEA GENOVA - VENTIMIGLIA**  
**TRATTA FINALE LIGURE - ANDORA**

ELABORATI GENERALI  
 TRACCIATO FERROVIARIO  
 Planimetria delle fasi realizzative - Andora - 2/2

SCALA: 1:1000

Rev.	Descrizione	Redatto	Data	Verificato	Data	Approvato	Data	Autorizzato Data
A	Emissione esecutiva	F. Eusepi	Feb. 2022	B. Poggi	Feb. 2022	B. Poggi	Feb. 2022	Feb. 2022

File: IV0100D28P7IF0000099A.DWG n. Etab.: \_\_\_\_\_