


PLANIMETRIA
1:500

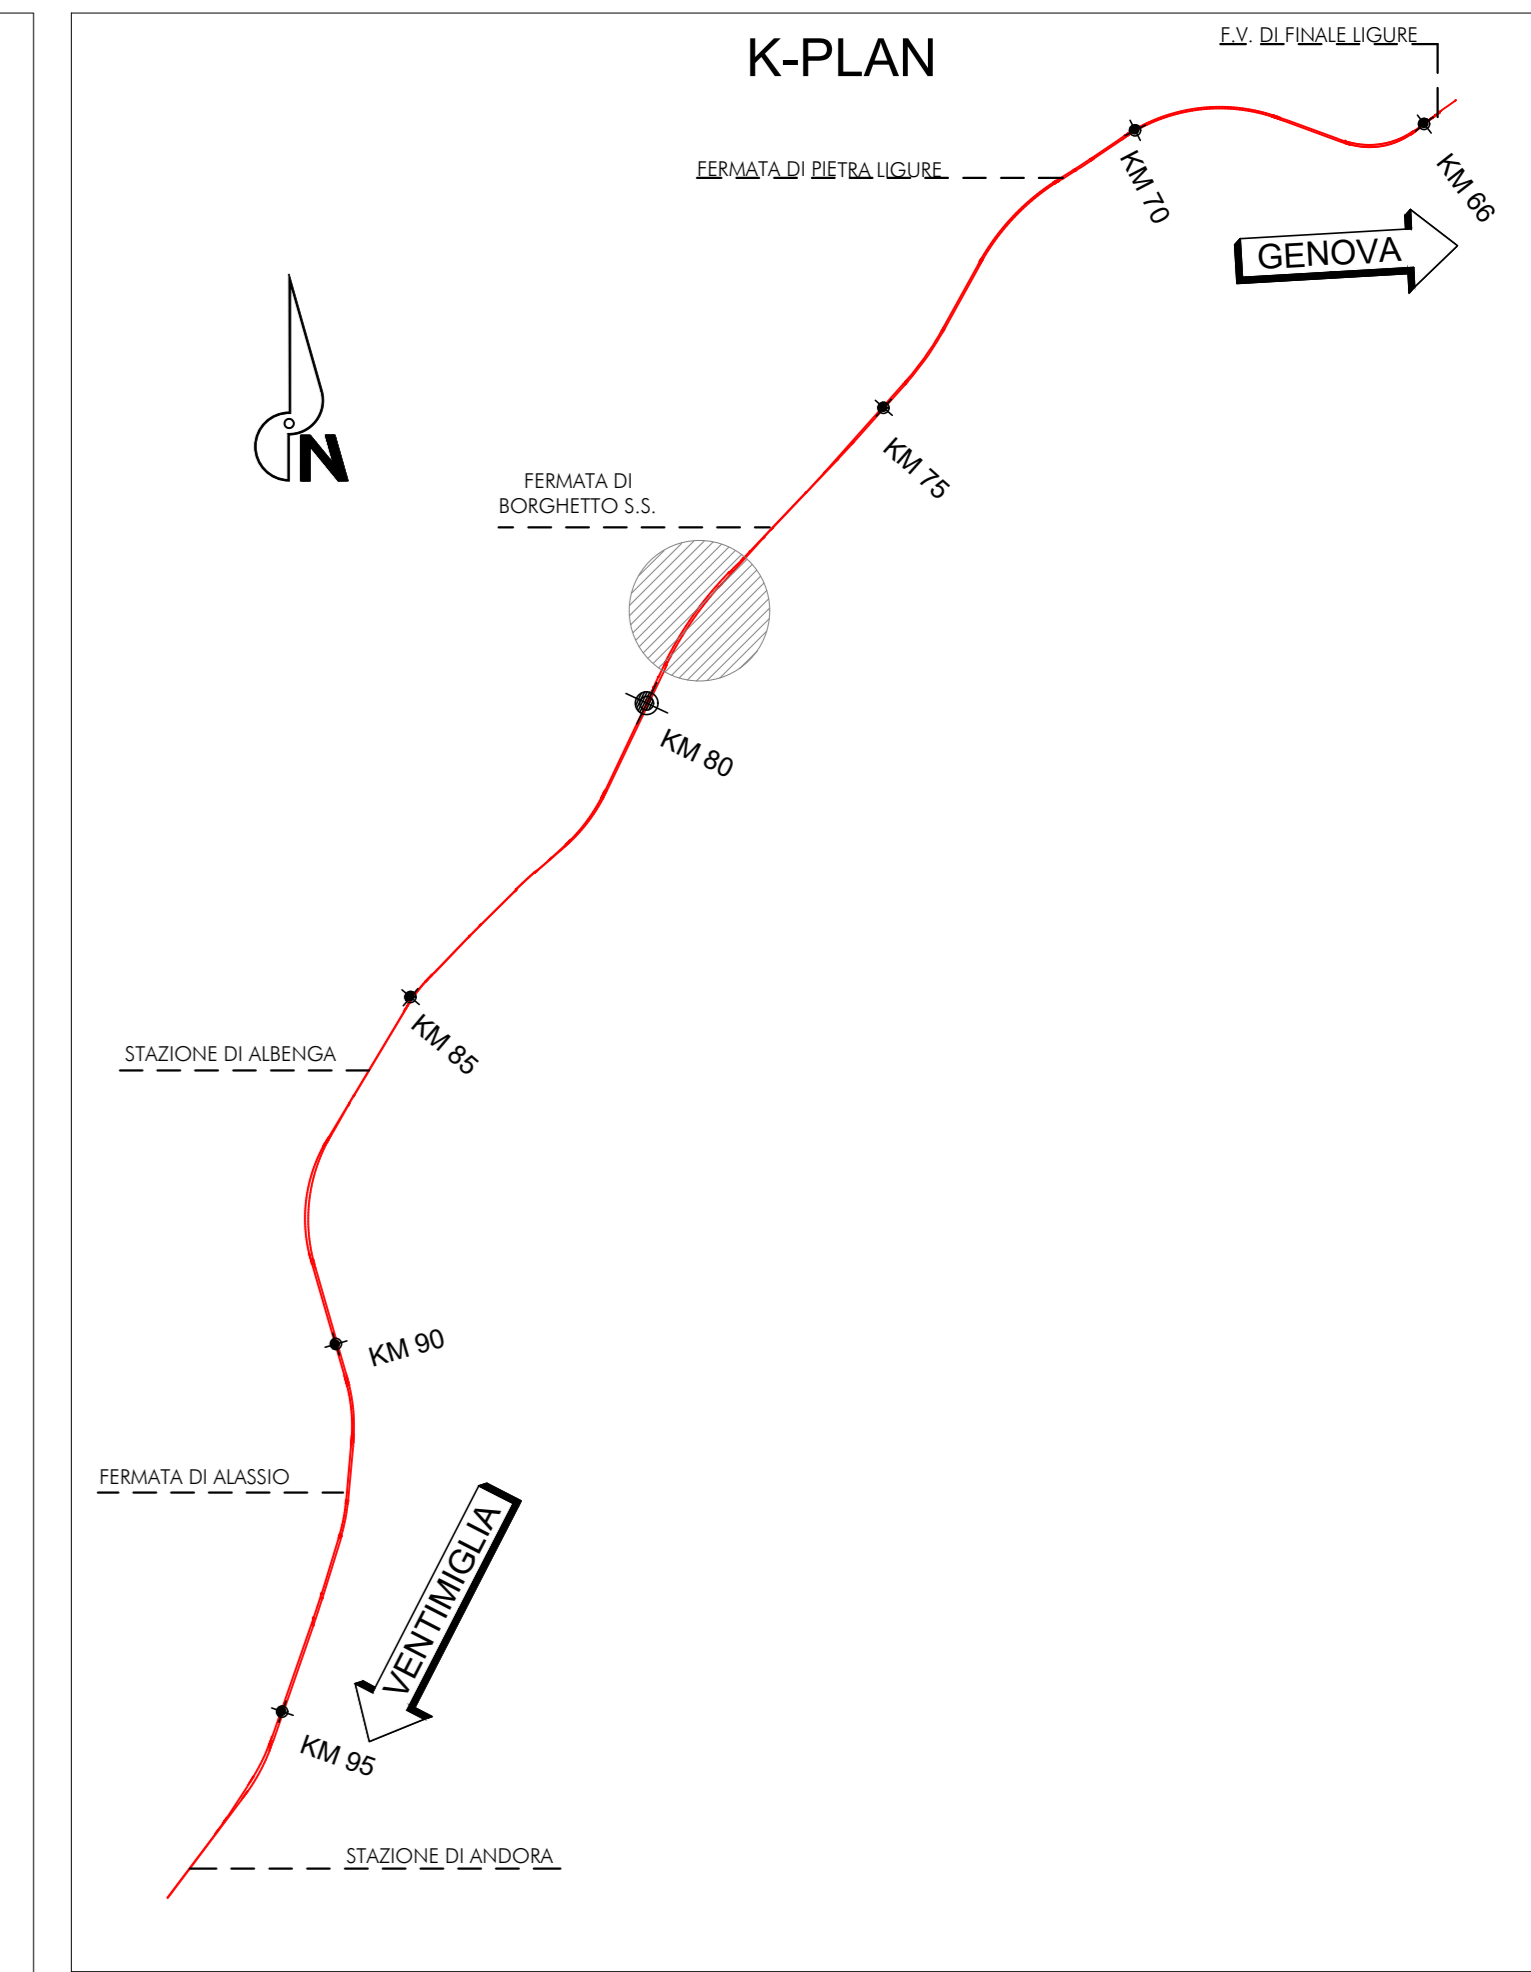

LEGENDA SISTEMA DI DRENAGGIO PLANIMETRIE IDRAULICHE

	COLMO
	DIREZIONE DEFLUSSO FOSSE DI GUARDIA
	COLLETTORE IN PVC Ø315 S18
	COLLETTORE IN PVC Ø400 S18
	COLLETTORE IN PVC Ø500 S18
	EMBRICI
	FOSSE DI GUARDIA
	POZZETTO IN CLS Ø 60X60 CON GRIGLIA IN GHISA SFEROIDALE D400
	PLUVIALE IN PVC Ø160
	DISCENDENTE IN PVC Ø315Ø400

COMMITTENTE:

PROGETTAZIONE:

U.O. PROGETTAZIONE INTEGRATA NORD

PROGETTO DEFINITIVO

RADDOPPIO DELLA LINEA GENOVA - VENTIMIGLIA
TRATTA FINALE LIGURE - ANDORA

PIAZZOLE D'EMERGENZA
Imbocco lato Genova GN Croce (FA01)
Planimetria di progetto e sistemazione idraulica area di sicurezza

SCALA: 1:500

COMMESSA	LOTTO	FASE	ENTE	TIPO DOC.	OPERA/DISCIPLINA	PROGR.	REV.
IV01	00	D	26	P8	GA0900	001	A

Rev.	Descrizione	Redatto	Data	Verificato	Data	Approvato	Data	Autorizzato Data
A	Emissione esecutiva	F. Ercoli	Feb. 2022	M. Spini	Feb. 2022	[Signature]	Feb. 2022	Feb. 2022

File: IV0100D28P8GA0900001A.DWG n. Etab.: _____