


PLANIMETRIA  
1:500

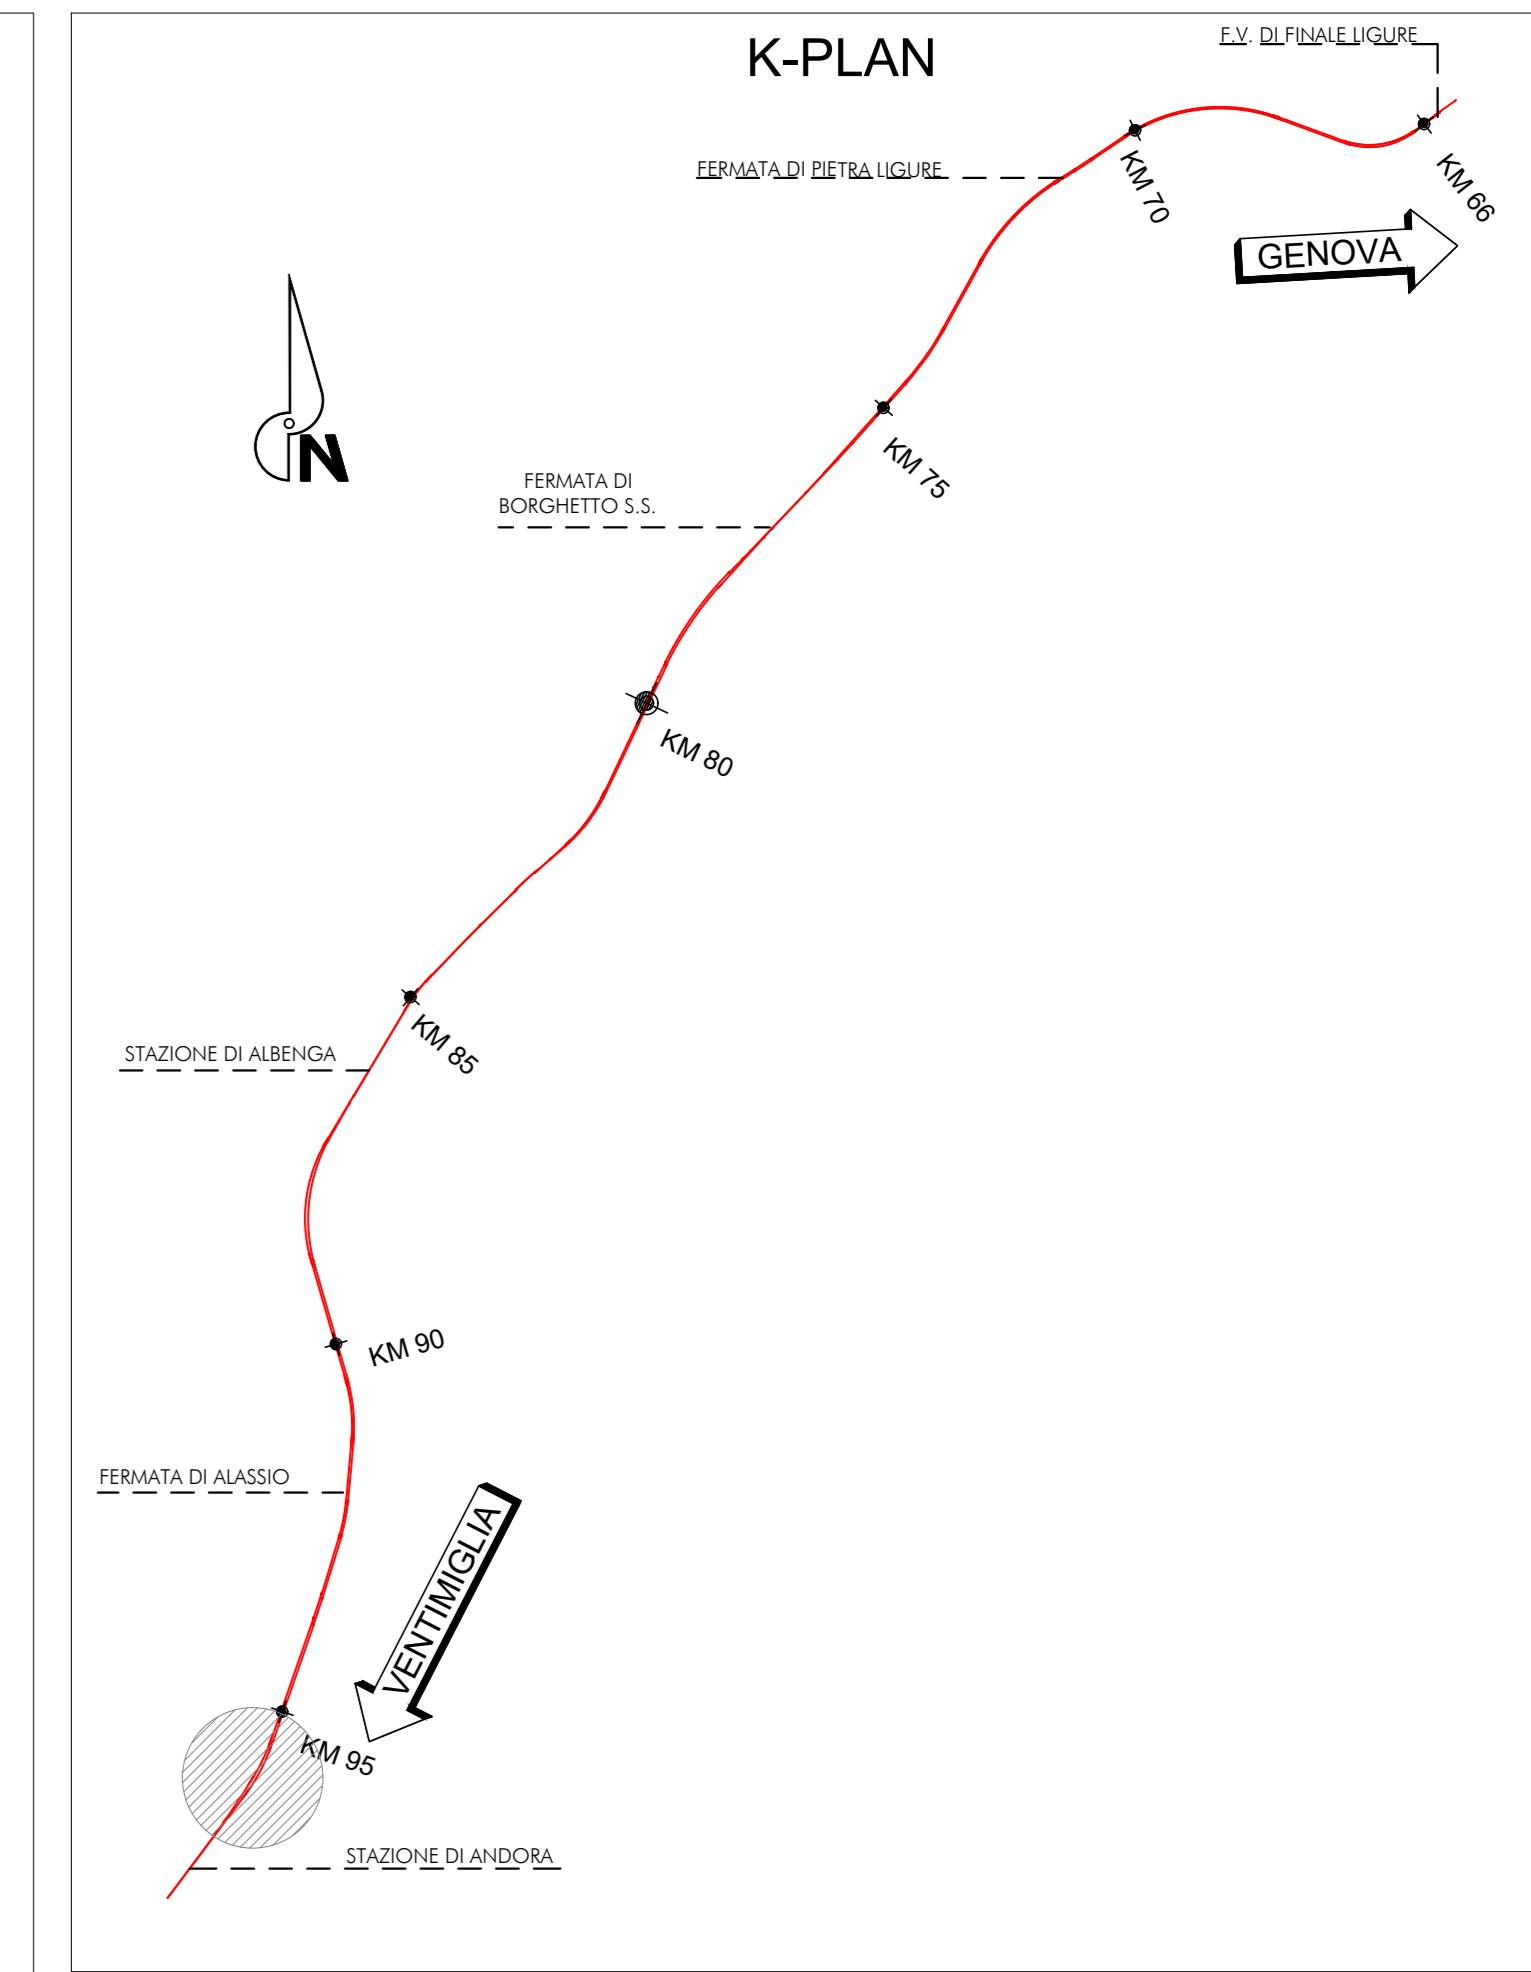

**LEGENDA SISTEMA DI DRENAGGIO PLANIMETRIE IDRAULICHE**

- COLMO
- DIREZIONE DEFLUSSO FOSSI DI GUARDIA
- COLLETTORE IN PVC Ø315 S/N8
- COLLETTORE IN PVC Ø400 S/N8
- COLLETTORE IN PVC Ø500 S/N8
- EMBRICI
- FOSSO DI GUARDIA
- POZZETTO IN CLS Ø 60X60 CON GRIGLIA IN GHISA SFEROIDALE Ø400
- PLUVIALE IN PVC Ø160
- DISCENDENTE IN PVC Ø315/Ø400

COMMITTENTE: **RFI**  
RETE FERROVIARIA ITALIANA  
GRUPPO FERROVIE DELLO STATO ITALIANE

PROGETTAZIONE: **ITALFERR**  
GRUPPO FERROVIE DELLO STATO ITALIANE

**U.O. PROGETTAZIONE INTEGRATA NORD**

**PROGETTO DEFINITIVO**

**RADDOPPIO DELLA LINEA GENOVA - VENTIMIGLIA**  
**TRATTA FINALE LIGURE - ANDORA**

GALLERIA ALASSIO e FERMATA SOTTERRANEA ALASSIO  
Imbocco lato XXmiglia  
Planimetria di progetto e sistemazione idraulica area di sicurezza

SCALA: 1:500

COMMESSA	LOTTO	FASE	ENTE	TIPO DOC.	OPERA/DISCIPLINA	PROGR.	REV.
I V 0 1	0 0	D	2 6	P 8	GA 1 5 0 0	0 0 1	A

Rev.	Descrizione	Redatto	Data	Verificato	Data	Approvato	Data	Autorizzato Data
A	Emissione esecutiva	F. Ercoli	Feb. 2022	M. Spini	Feb. 2022	[Signature]	Feb. 2022	Feb. 2022

File: IV0100D28P8GA1500001A.DWG n. Etab.: \_\_\_\_\_