



PLANIMETRIA GENERALE D'INTERVENTO

SCALA 1:500

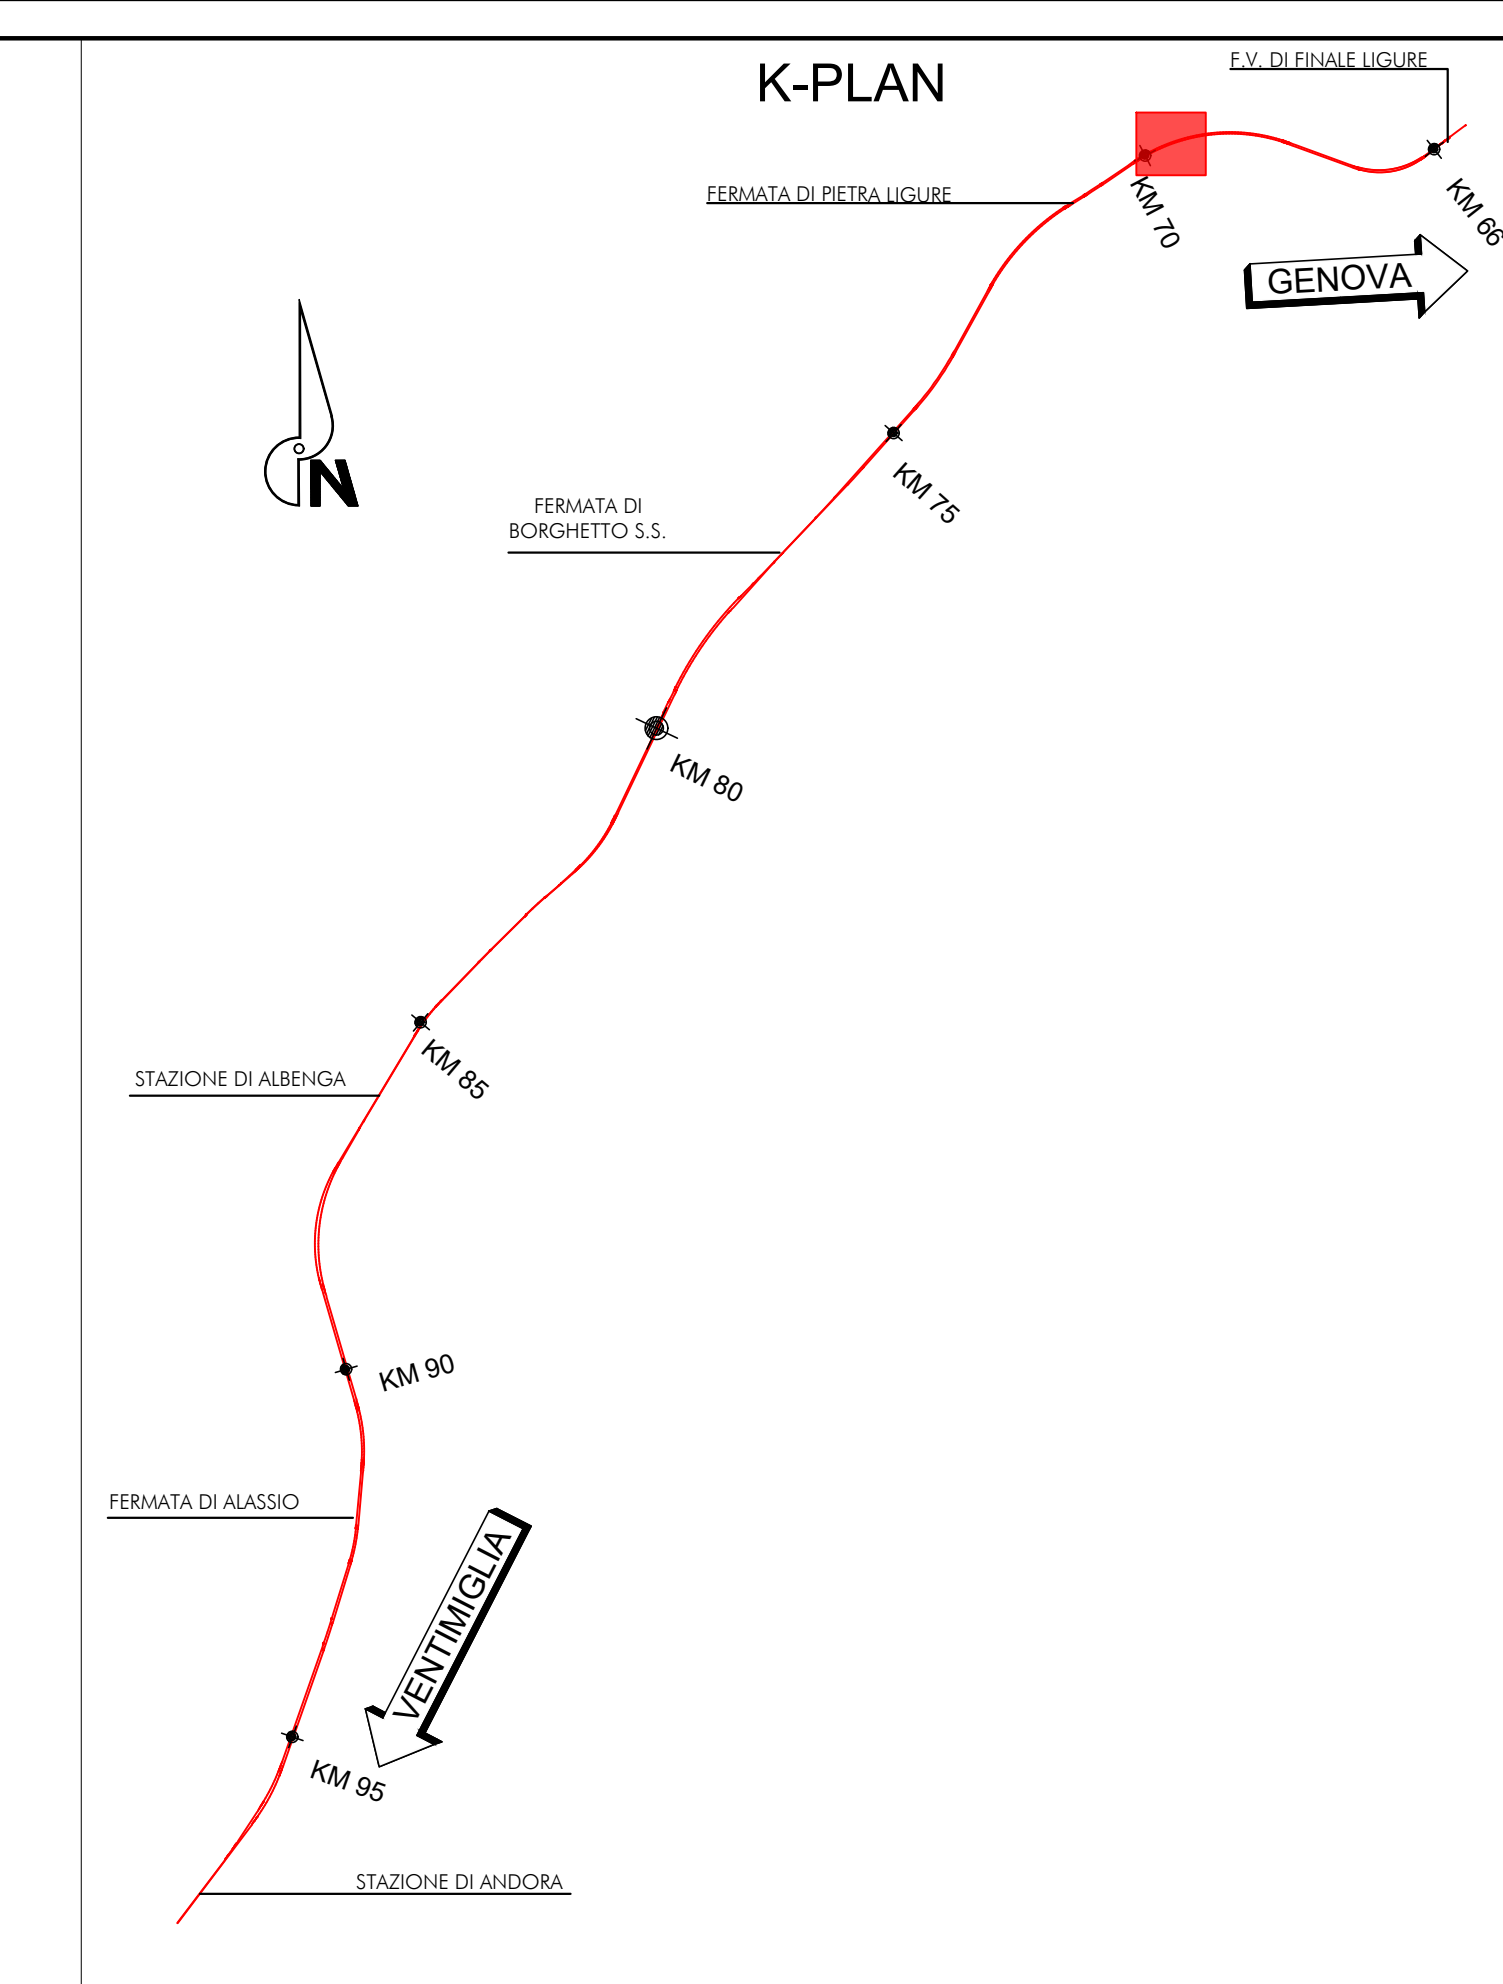

LEGENDA OPERE DI MITIGAZIONE ACUSTICA

- TRASPARENTE
- TIPO RFI H2

COMMITTENTE: 
 PROGETTAZIONE: 

U.O. PROGETTAZIONE INTEGRATA NORD

PROGETTO DEFINITIVO

RADDOPPIO DELLA LINEA GENOVA - VENTIMIGLIA
TRATTA FINALE LIGURE - ANDORA

OPERE PRINCIPALI - SOTTOVIA E SOTTOPASSI
 Nuovo Sottovia al Km 69+510.64
 Planimetria generale dell'intervento

SCALA: **1:500**

COMMESSA	LOTTO	FASE	ENTE	TIPO DOC.	OPERA/DISCIPLINA	PROGR.	REV.
IV01	00	D	26	P8	SL0200	001	A

Rev.	Descrizione	Redatto	Data	Verificato	Data	Approvato	Data	Autorizzato Data
A	Emissione esecutiva	F. Eusei	Gen 2022	M. Sestini	Gen 2022	[Signature]	Gen 2022	[Signature]

File: IV0100D26P8SL0200001A.DWG n. Etab.: _____