


PLANIMETRIA GENERALE D'INTERVENTO
SCALA 1:500

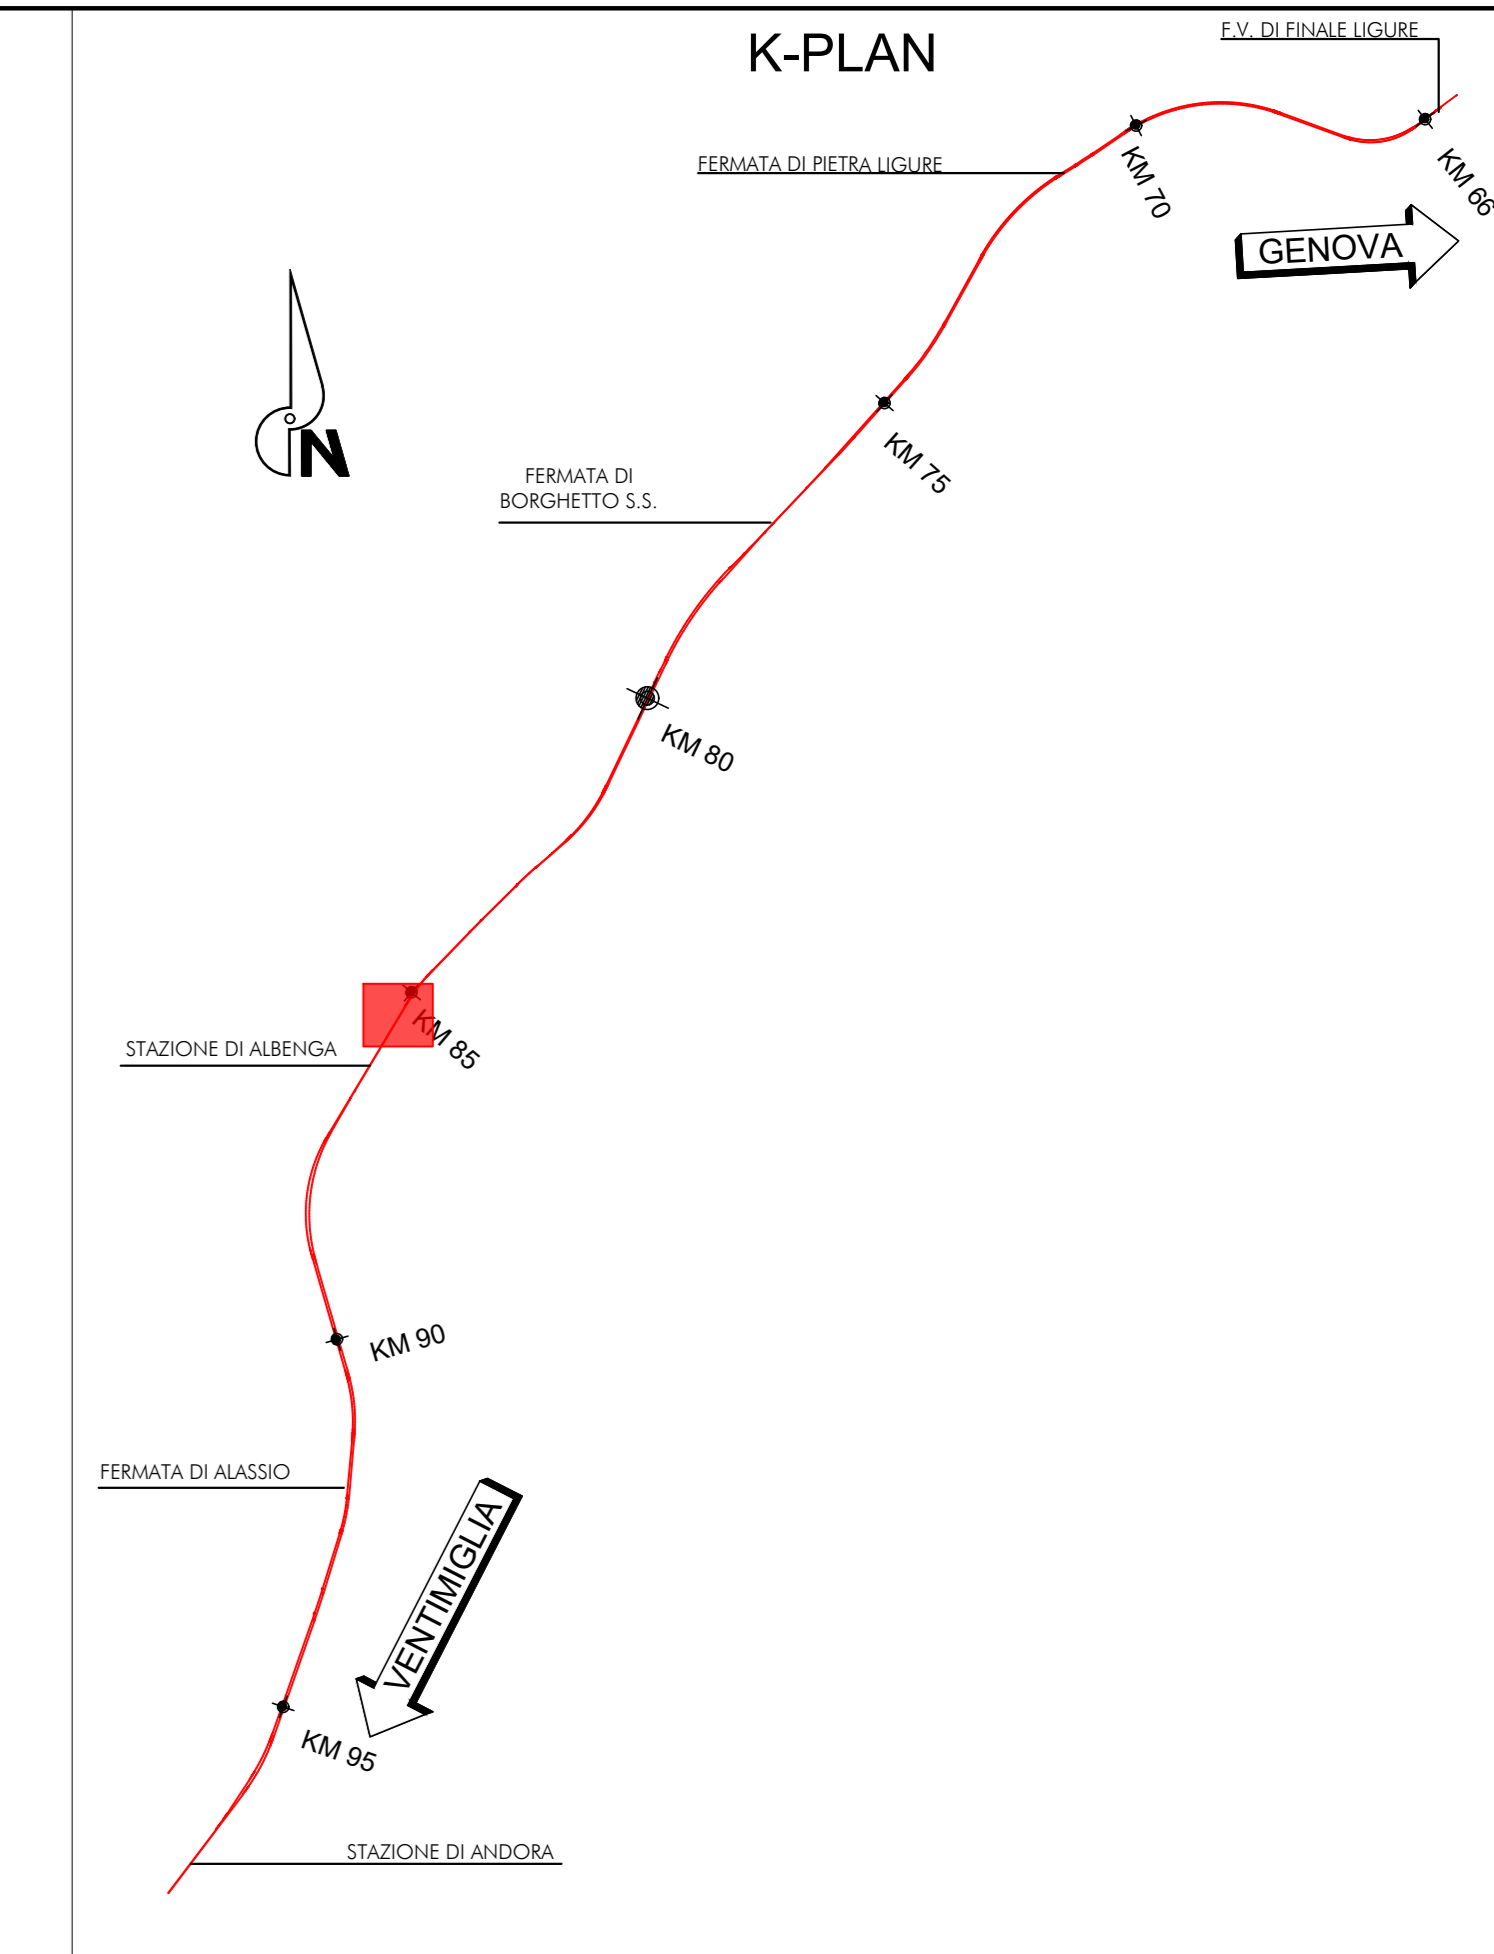

LEGENDA OPERE DI MITIGAZIONE ACUSTICA

- TIPO RFI H3
- TIPO RFI H1

COMMITTENTE: 
 PROGETTAZIONE: 

U.O. PROGETTAZIONE INTEGRATA NORD

PROGETTO DEFINITIVO

RADDOPPIO DELLA LINEA GENOVA - VENTIMIGLIA
TRATTA FINALE LIGURE - ANDORA

OPERE PRINCIPALI - SOTTOVIA E SOTTOPASSI
 Nuovo Sottovia e Viabilità al Km 85+382.16
 Planimetria generale dell'intervento

SCALA: **1:500**

COMMESSA LOTTO FASE ENTE TIPO DOC. OPERA/DISCIPLINA Progr. REV.

I|V|0|1 **0|0** **D** **2|6** **P|8** **S|L|1|1|0|0** **0|0|1** **B**

Rev.	Descrizione	Redatto	Data	Verificato	Data	Approvato	Data	Autorizzato Data
A	Emissione esecutiva	F. Eusepi	Ott. 2021	M. Senni	Ott. 2021	G. Falleri	Ott. 2021	A. Parigi
B	Emissione esecutiva	F. Eusepi	Gen. 2022	M. Senni	Gen. 2022	G. Falleri	Gen. 2022	

File: IV010028P8SL1100001B.DWG n. Etab.: _____