PLANIMETRIA GENERALE

Scala 1:200

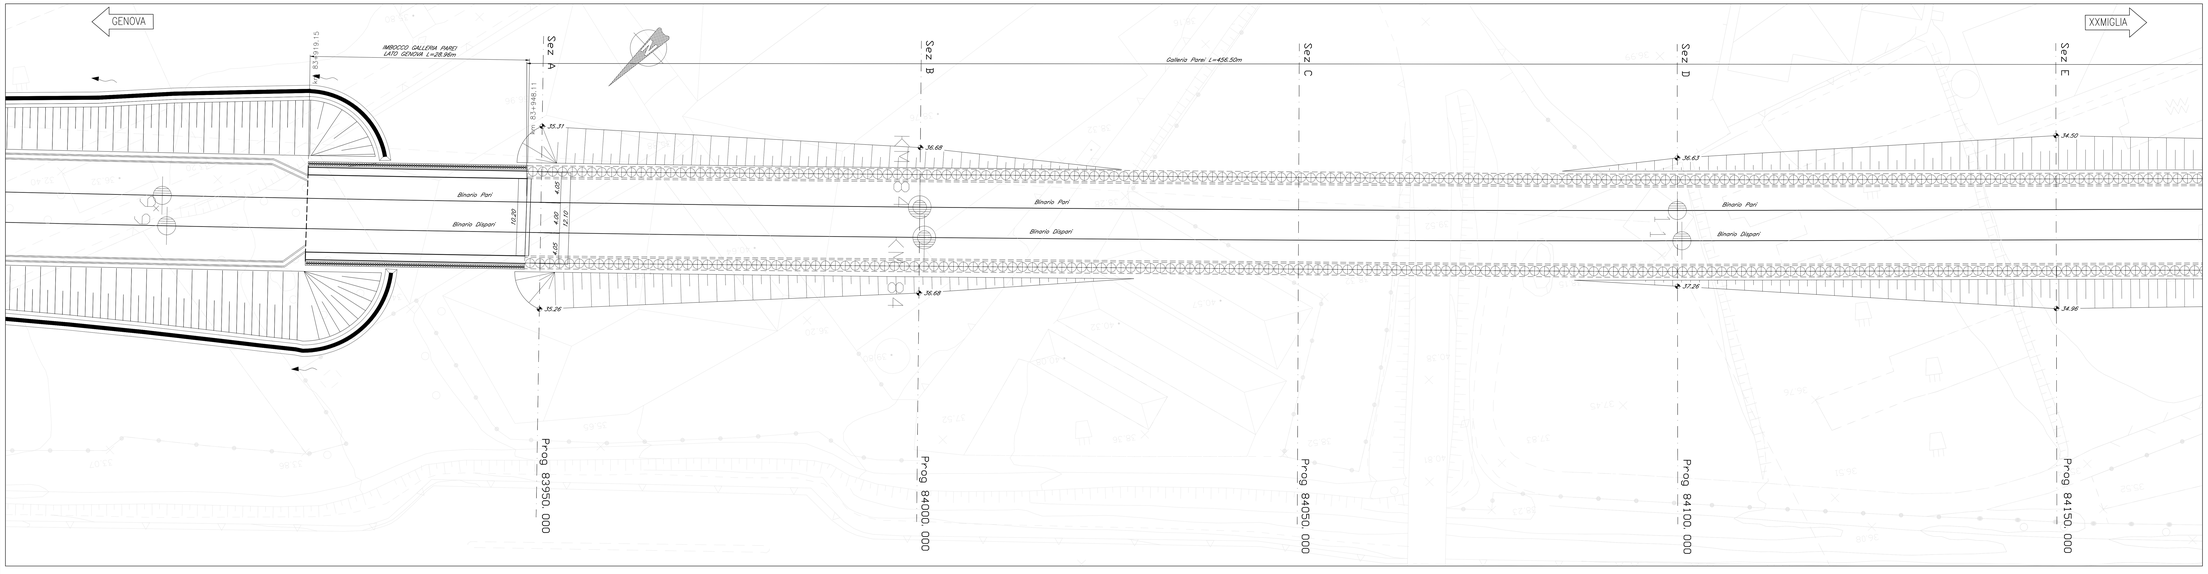

PLANIMETRIA GENERALE

Scala 1:200

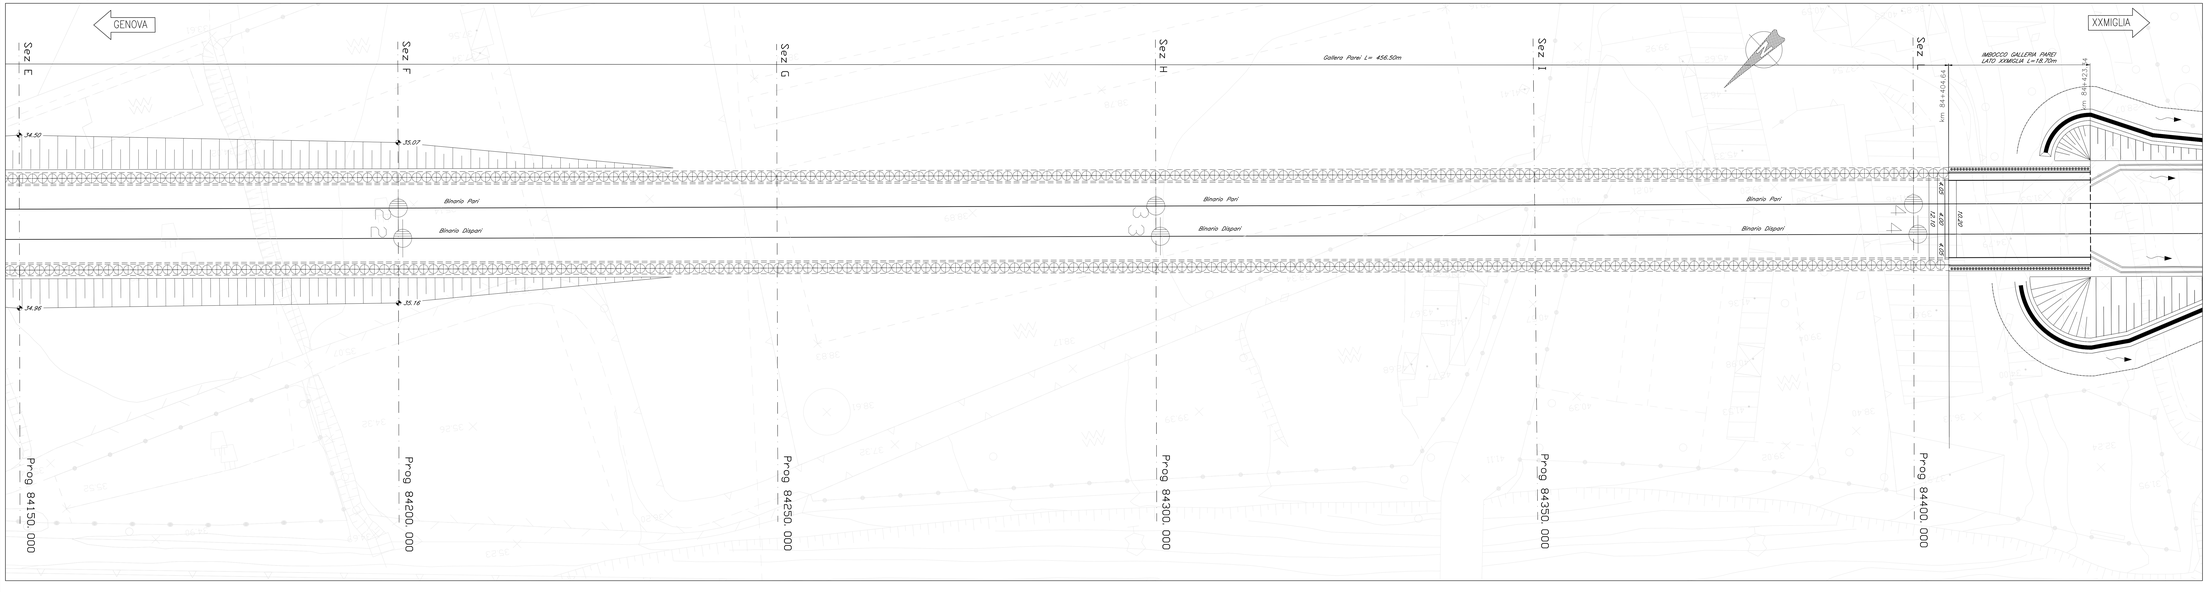

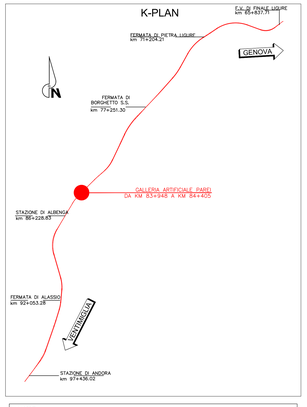

NOTE
LE PROGRESSIVE SONO RIFERITE AL BINARIO PARI

COMMITTENTE:

RFI RETE FERROVIARIA ITALIANA
GRUPPO FERROVIE DELLO STATO ITALIANE

PROGETTAZIONE:

ITALFERR
GRUPPO FERROVIE DELLO STATO ITALIANE

U.O. PROGETTAZIONE INTEGRATA NORD

PROGETTO DEFINITIVO

RADDOPPIO DELLA LINEA GENOVA - VENTIMIGLIA
TRATTA FINALE LIGURE ANDORA

OPERE PRINCIPALI - GALLERIE ARTIFICIALI

Galleria artificiale Parei da Km 83+948 a Km 84+405
Planimetria generale dell'intervento

SCALA: 1:200

COMMESSA	LOTTO	FASE	ENTE	TIPO DOC.	OPERA/DISCIPLINA	PROGR.	REV.
IV01	00 D	26		P9	GA1100	001	B

Rev.	Descrizione	Redatto	Data	Verificato	Data	Approvato	Data	Autorizzato Data
A	Emissione consortile	C. Grandi	Dicembre 2021	G. Bonacci	Dicembre 2021	G. Bonacci	Dicembre 2021	ORDINE DEGLI INGEGNERI DELLA PROVINCIA DI ROMA Dott. Ing. Giovanni Bonacci Settore Civile e Ambientale Iscrizione n. A 24428
B	Emissione esecutiva	C. Grandi	Giugno 2022	G. Bonacci	Giugno 2022	G. Bonacci	Giugno 2022	

File: IV0100D26P9GA1100001B.dwg

n. Elab.: