SEZIONE LONGITUDINALE
Scala 1:200

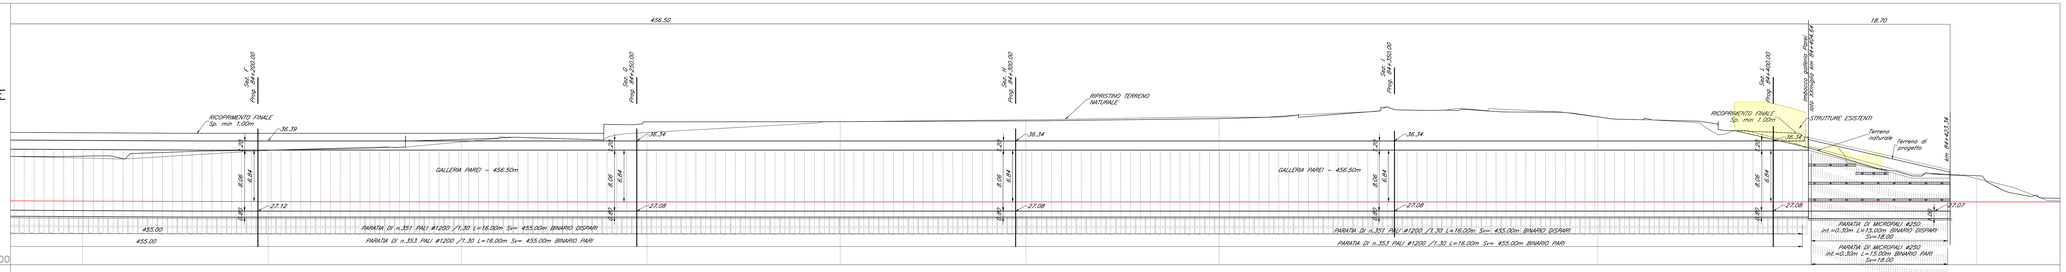

No. SEZIONI	371	372	373	374	375	376
DISTANZE PROGRESSIVE	84376.807	84426.807	84476.807	84526.807	84576.807	84626.807
DISTANZE PARZIALI	50.000	50.000	50.000	50.000	50.000	
QUOTE TERRENO	24.325	26.553	28.885	29.251	29.529	31.760
QUOTE PROGETTO	28.424	28.305	28.300	28.300	28.300	28.300
ETTOMETRICHE	842	843	844			

PIANTA FONDAZIONI
Scala 1:200

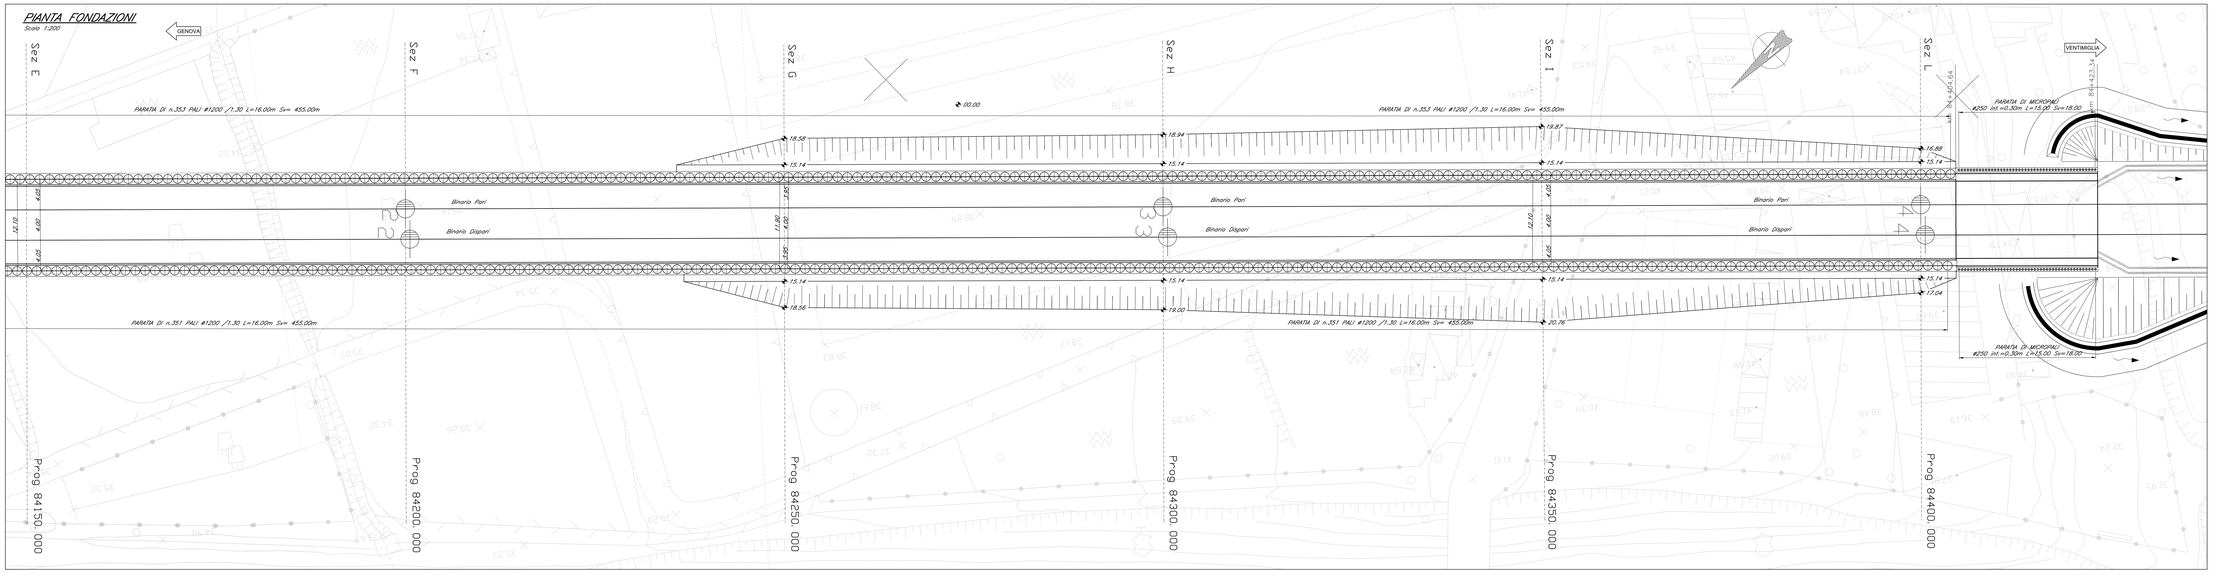

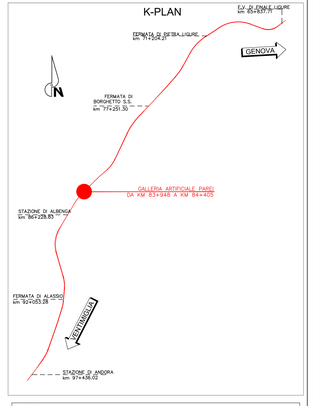

NOTE
LE PROGRESSIVE SONO RIFERITE AL BINARIO PARI

COMMITTENTE:

RFI RETE FERROVIARIA ITALIANA
GRUPPO FERROVIE DELLO STATO ITALIANE

PROGETTAZIONE:

ITALFERR
GRUPPO FERROVIE DELLO STATO ITALIANE

U.O. PROGETTAZIONE INTEGRATA NORD

PROGETTO DEFINITIVO

RADDOPPIO DELLA LINEA GENOVA - VENTIMIGLIA
TRATTA FINALE LIGURE ANDORA

OPERE PRINCIPALI - GALLERIE ARTIFICIALI
Galleria artificiale Parei da Km 83+948 a Km 84+405
Pianta fondazioni e sezione longitudinale 2/2

SCALA: 1:200

COMMESSA	LOTTO	FASE	ENTE	TIPO DOC.	OPERA/DISCIPLINA	PROGR.	REV.
IV01	00	D	26	P9	GA1100	003	B

Rev.	Descrizione	Redatto	Data	Verificato	Data	Approvato	Data	Autorizzato Data
A	Emissione esecutiva	C. Grandi	Dicembre 2021	G. Bonacorso	Dicembre 2021	A. Vitale	Dicembre 2021	ORDINE DEGLI INGEGNERI DELLA PROVINCIA DI ROMA Dott. Ing. Antonio VITALE n. A 24428
B	Emissione esecutiva	C. Grandi	Giugno 2022	G. Bonacorso	Giugno 2022	A. Vitale	Giugno 2022	

File: IV0001D26P9GA1100003B.dwg

n. Elab.: