


SEZIONE LONGITUDINALE F-F  
scala 1:100

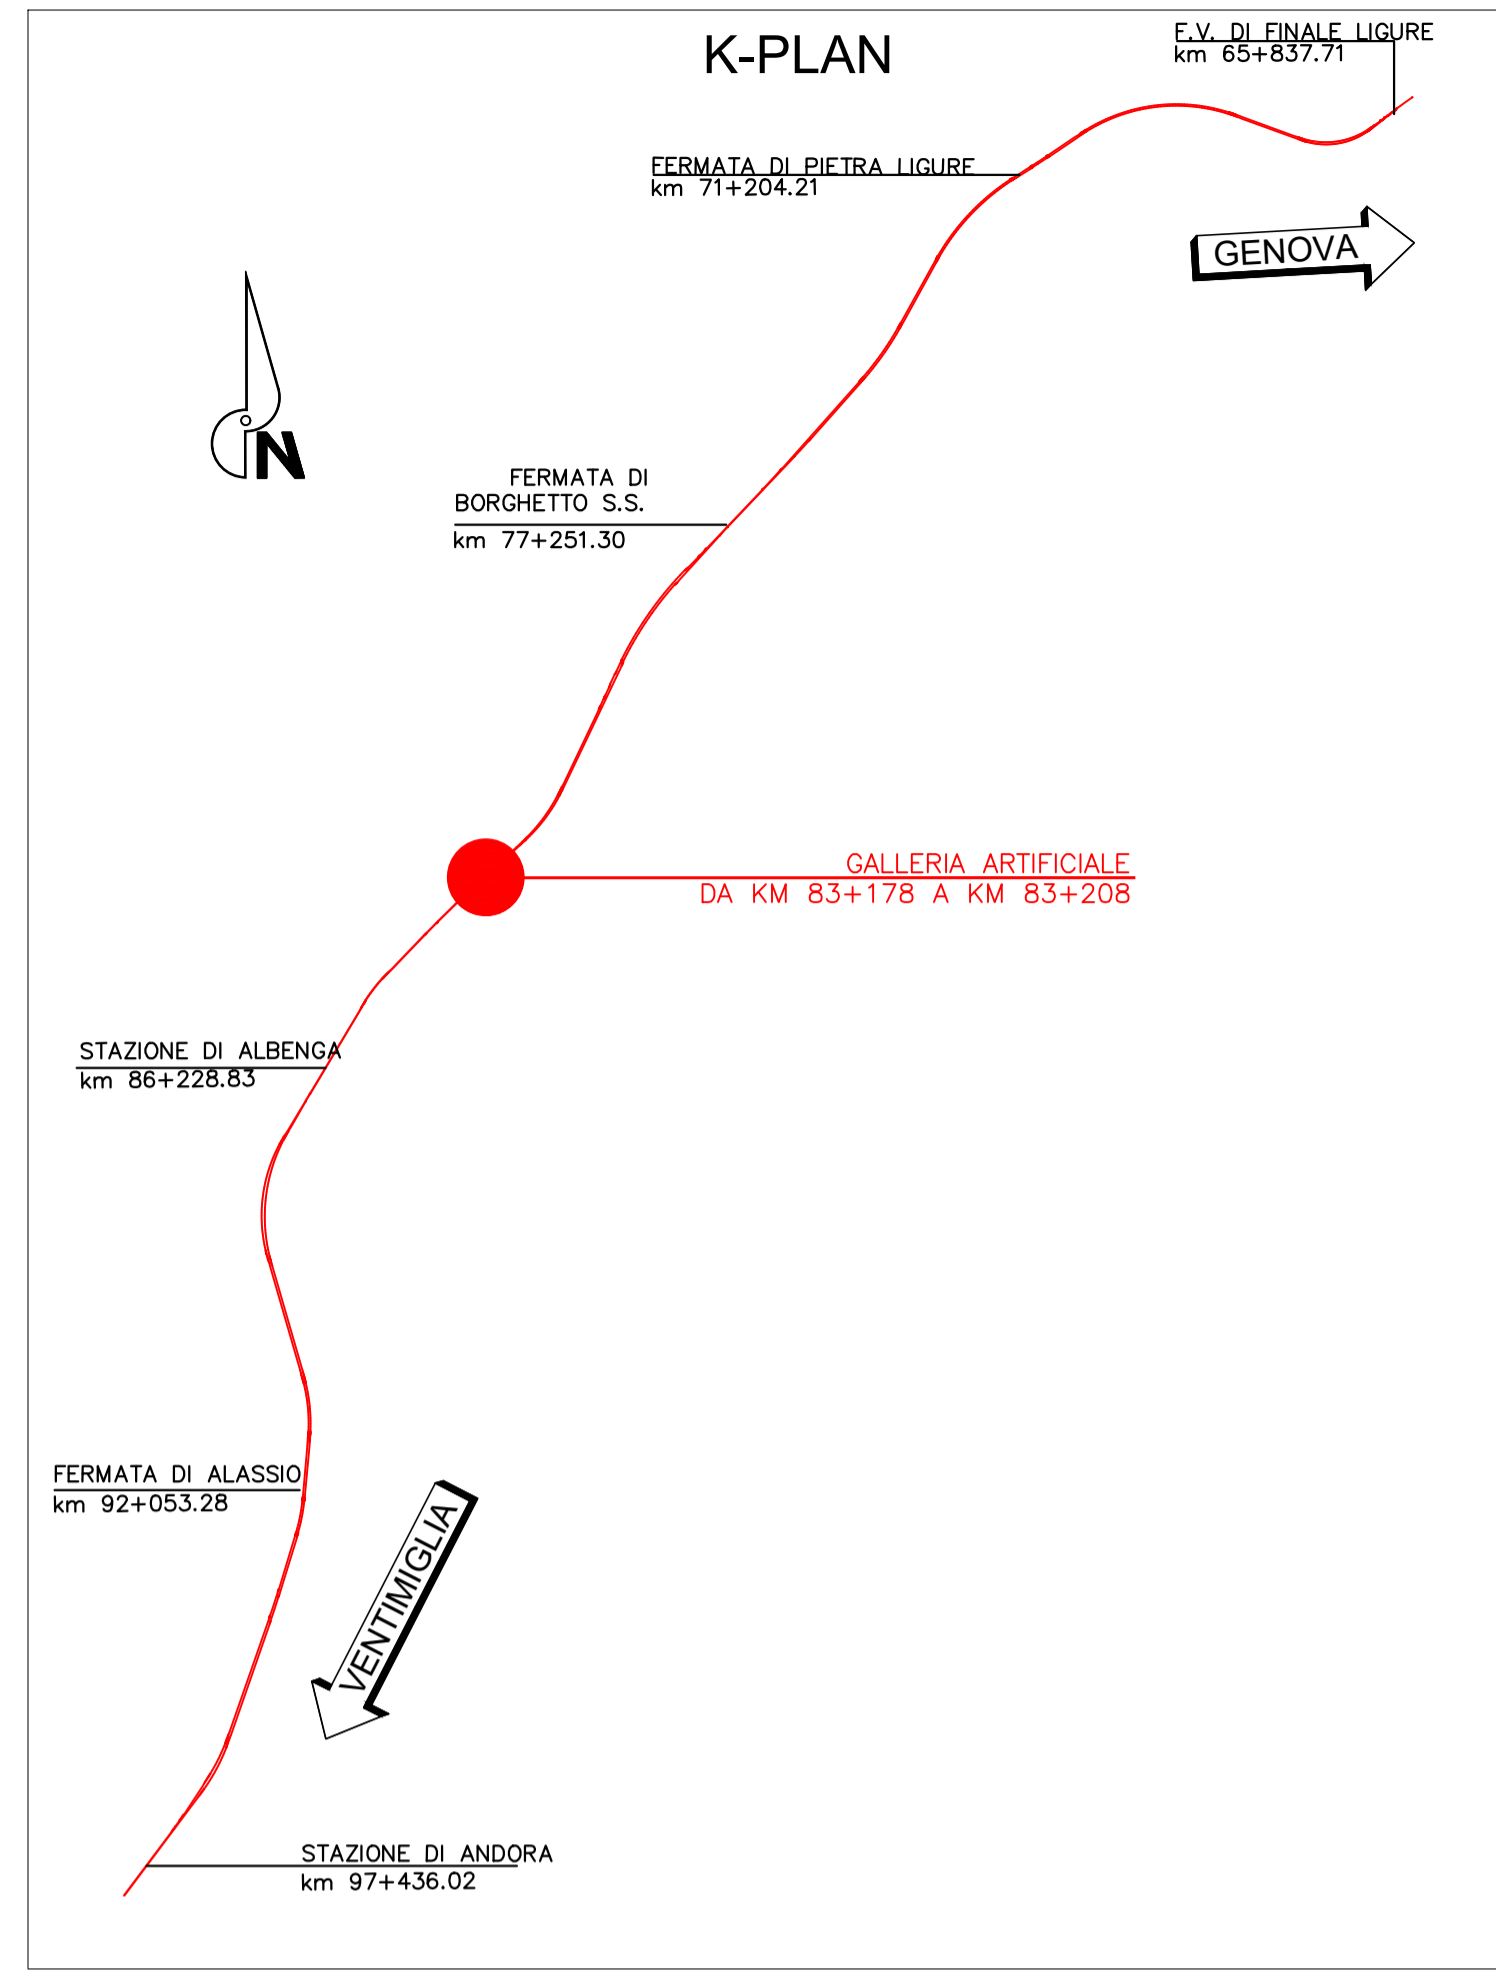

NOTE  
LE PROGRESSIVE SONO RIFERITE AL BINARIO PARI

COMMITTENTE:

PROGETTAZIONE:

**U.O. PROGETTAZIONE INTEGRATA NORD**

**PROGETTO DEFINITIVO**

**RADDOPPIO DELLA LINEA GENOVA - VENTIMIGLIA**  
**TRATTA FINALE LIGURE ANDORA**

OPERE PRINCIPALI - GALLERIE ARTIFICIALI  
Galleria artificiale da Km 83+179 a Km 83+209  
Sezione longitudinale

SCALA:  
**1:100**

COMMESSA	LOTTO	FASE	ENTE	TIPO DOC.	OPERA/DISCIPLINA	PROGR.	REV.
IV01	00	D	26	PA	GA1700	001	A

Rev.	Descrizione	Redatto	Data	Verificato	Data	Approvato	Data	Autorizzato	Data
A	Emissione esecutiva	C. Soavi	2021	M. Carverì	2021	A. Perini	2021	DOIT ING	2021

