PIANTA PIANO TERRA
SCALA 1:50

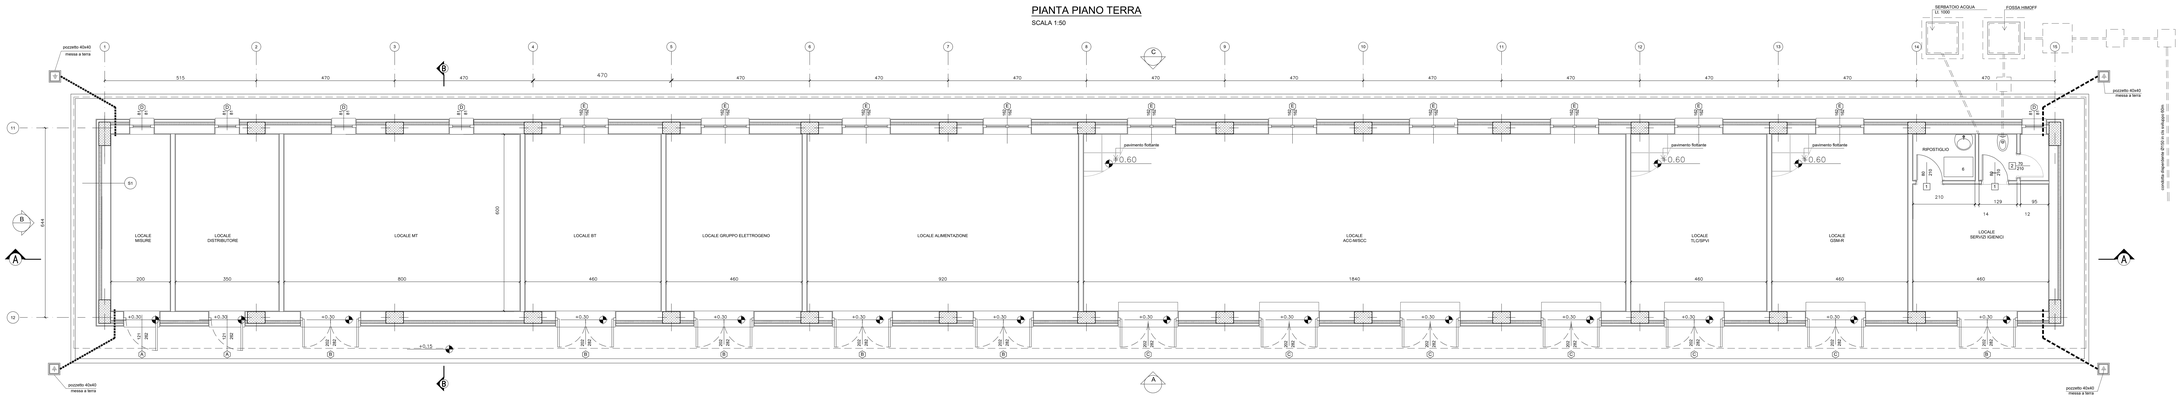

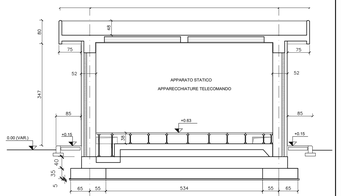

PROSPETTO B
SCALA 1:50

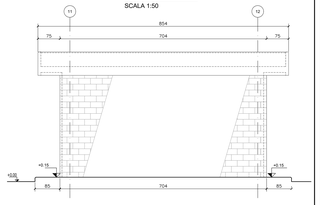

PIANTA COPERTURA
SCALA 1:50

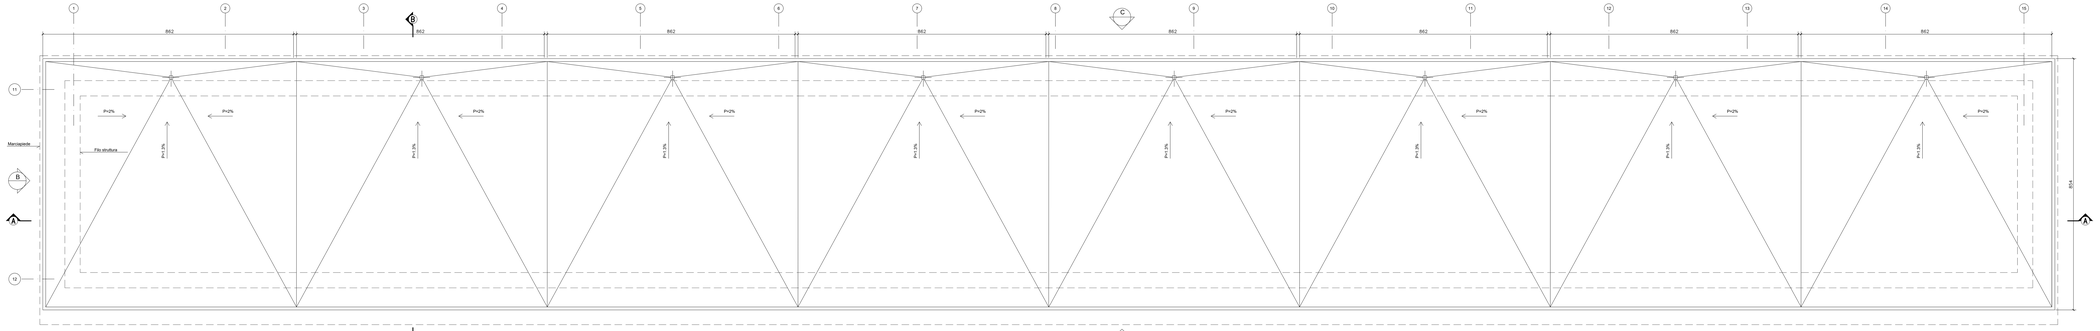

SEZIONE A-A
SCALA 1:50

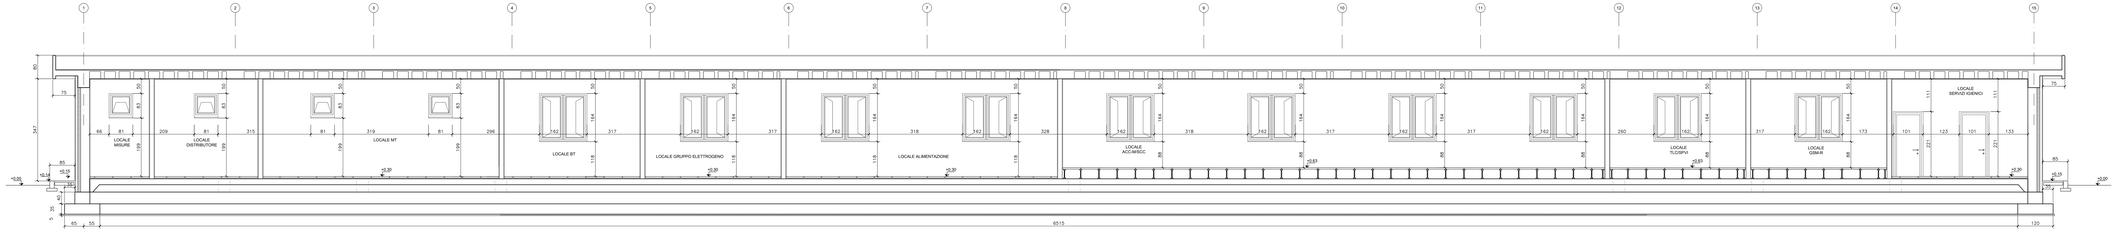

PROSPETTO A
SCALA 1:50

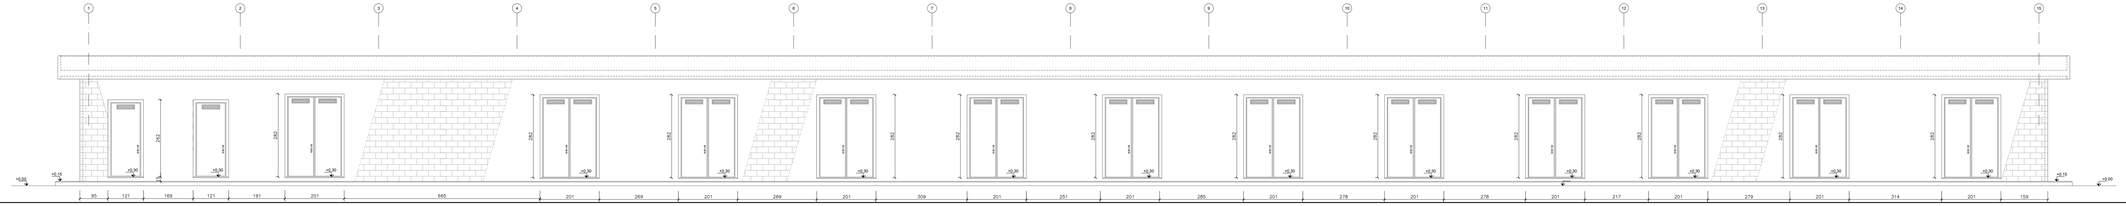

MATERIALI

CALCESTRUZZO (UNI EN 206-1)	Classe di resistenza Rck [N/mm2]	A/C<=	Dimensione max nominale aggregati mm	Classe di esposizione ambientale	Dosaggio Cemento [kg/mc]	Classe di consistenza	Tipologia strutturale
GETTI IN OPERA							
Sottofondazioni	> 15						Non Armato
Strutture di fondazione	C25/30	0.60	26	XC2	300	S4	Armato
Pilastri	C30/37	0.55	20	XC3	320	S4	Armato
Travi e Solaio di copertura	C32/40	0.50	20	XC4	340	S4	Armato

ACCIAIO PER OPERE IN C.A.
Armatura ordinaria in acciaio ad aderenza migliorata — Acciaio B450 C

COPRIFERRO STRUTTURE GETTATE IN OPERA

DURABILITÀ	
Strutture di fondazione	c ≥ 45 mm
Solette	c ≥ 40 mm

Il PROGETTO LUTILIZZO DEI DISTANZIATORI IN PLASTICA PER GARANTIRE IL COPRIFERRO PREVISTO SU TUTTE LE SUPERFICI DI GETTO

d' prescritta la fornitura dei certificati relativi ai materiali impiegati
d' relativo quinconce aggiunta di acqua in cantiere nel ciò

MESSA A TERRA (Strutture in c.a.)
TUTTE LE STRUTTURE DOVRANNO ESSERE ELETTRICAMENTE CONTINUE

NOTA BENE: RIVERIFICARE TRACCIAMENTI E QUOTE IN CANTIERE PRIMA DELLA PRODUZIONE

INCIDENZA ARMATURE

- TRAVI DI FONDAZIONE 90 Kg/mc
- PIANI IN ELEVAZIONE 130 Kg/mc
- SOLETTE 100 Kg/mq
- SCALA 90 Kg/mq - 110 Kg/mq

COMMITTENTE:

RFI RETE FERROVIARIA ITALIANA
GRUPPO FERROVIE DELLO STATO ITALIANE

PROGETTAZIONE:

ITALFERR
GRUPPO FERROVIE DELLO STATO ITALIANE

U.O. PROGETTAZIONE INTEGRATA NORD

PROGETTO DEFINITIVO

RADDOPPIO DELLA LINEA GENOVA - VENTIMIGLIA

TRATTA FINALE LIGURE - ANDORA

FA03 - FABBRICATO TECNOLOGICO
Pianta, Prospetto e Sezioni

SCALA: 1:50

COMMESSA	LOTTO	FASE	ENTE	TIPO DOC.	OPERA/DISCIPLINA	PROGR.	REV.
IV0I	00	D	26	PB	FA0304	001	B

Rev.	Descrizione	Redatto	Data	Verificato	Data	Approvato	Data	Autorizzato Data
A	Emissione esecutiva	F.L. Calvo	dicembre 2021	M. Bosetti	dicembre 2021	G.Fadda	dicembre 2021	A. Perego dicembre 2021
B	Emissione esecutiva	F.L. Calvo	gennaio 2022	M. Bosetti	gennaio 2022	G.Fadda	gennaio 2022	gennaio 2022

File: IV0I00D26PBFA0304001B.DWG — n. Elab.: