PIANTA SISTEMAZIONE IDRAULICA ALVEO - RIO CASTELLARO pk 76+200

Scala 1:1000

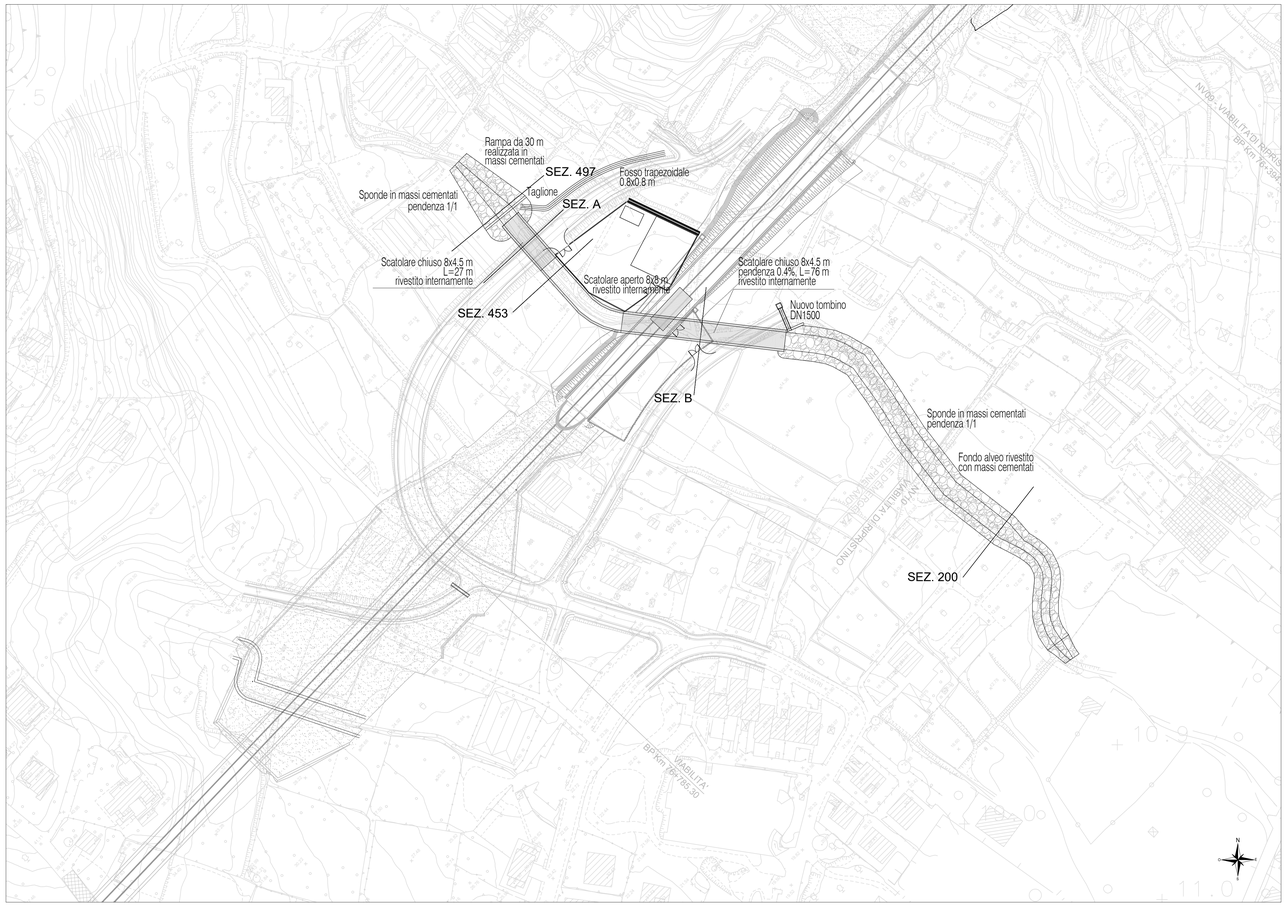

SEZIONI TIPO SISTEMAZIONE IDRAULICA ALVEO - RIO CASTELLARO pk 76+200

Scala 1:500

SEZIONE 497

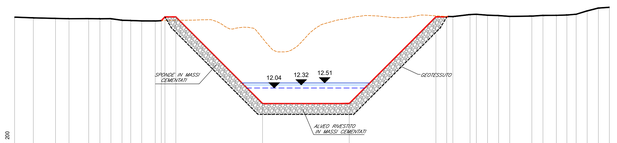

| | | |